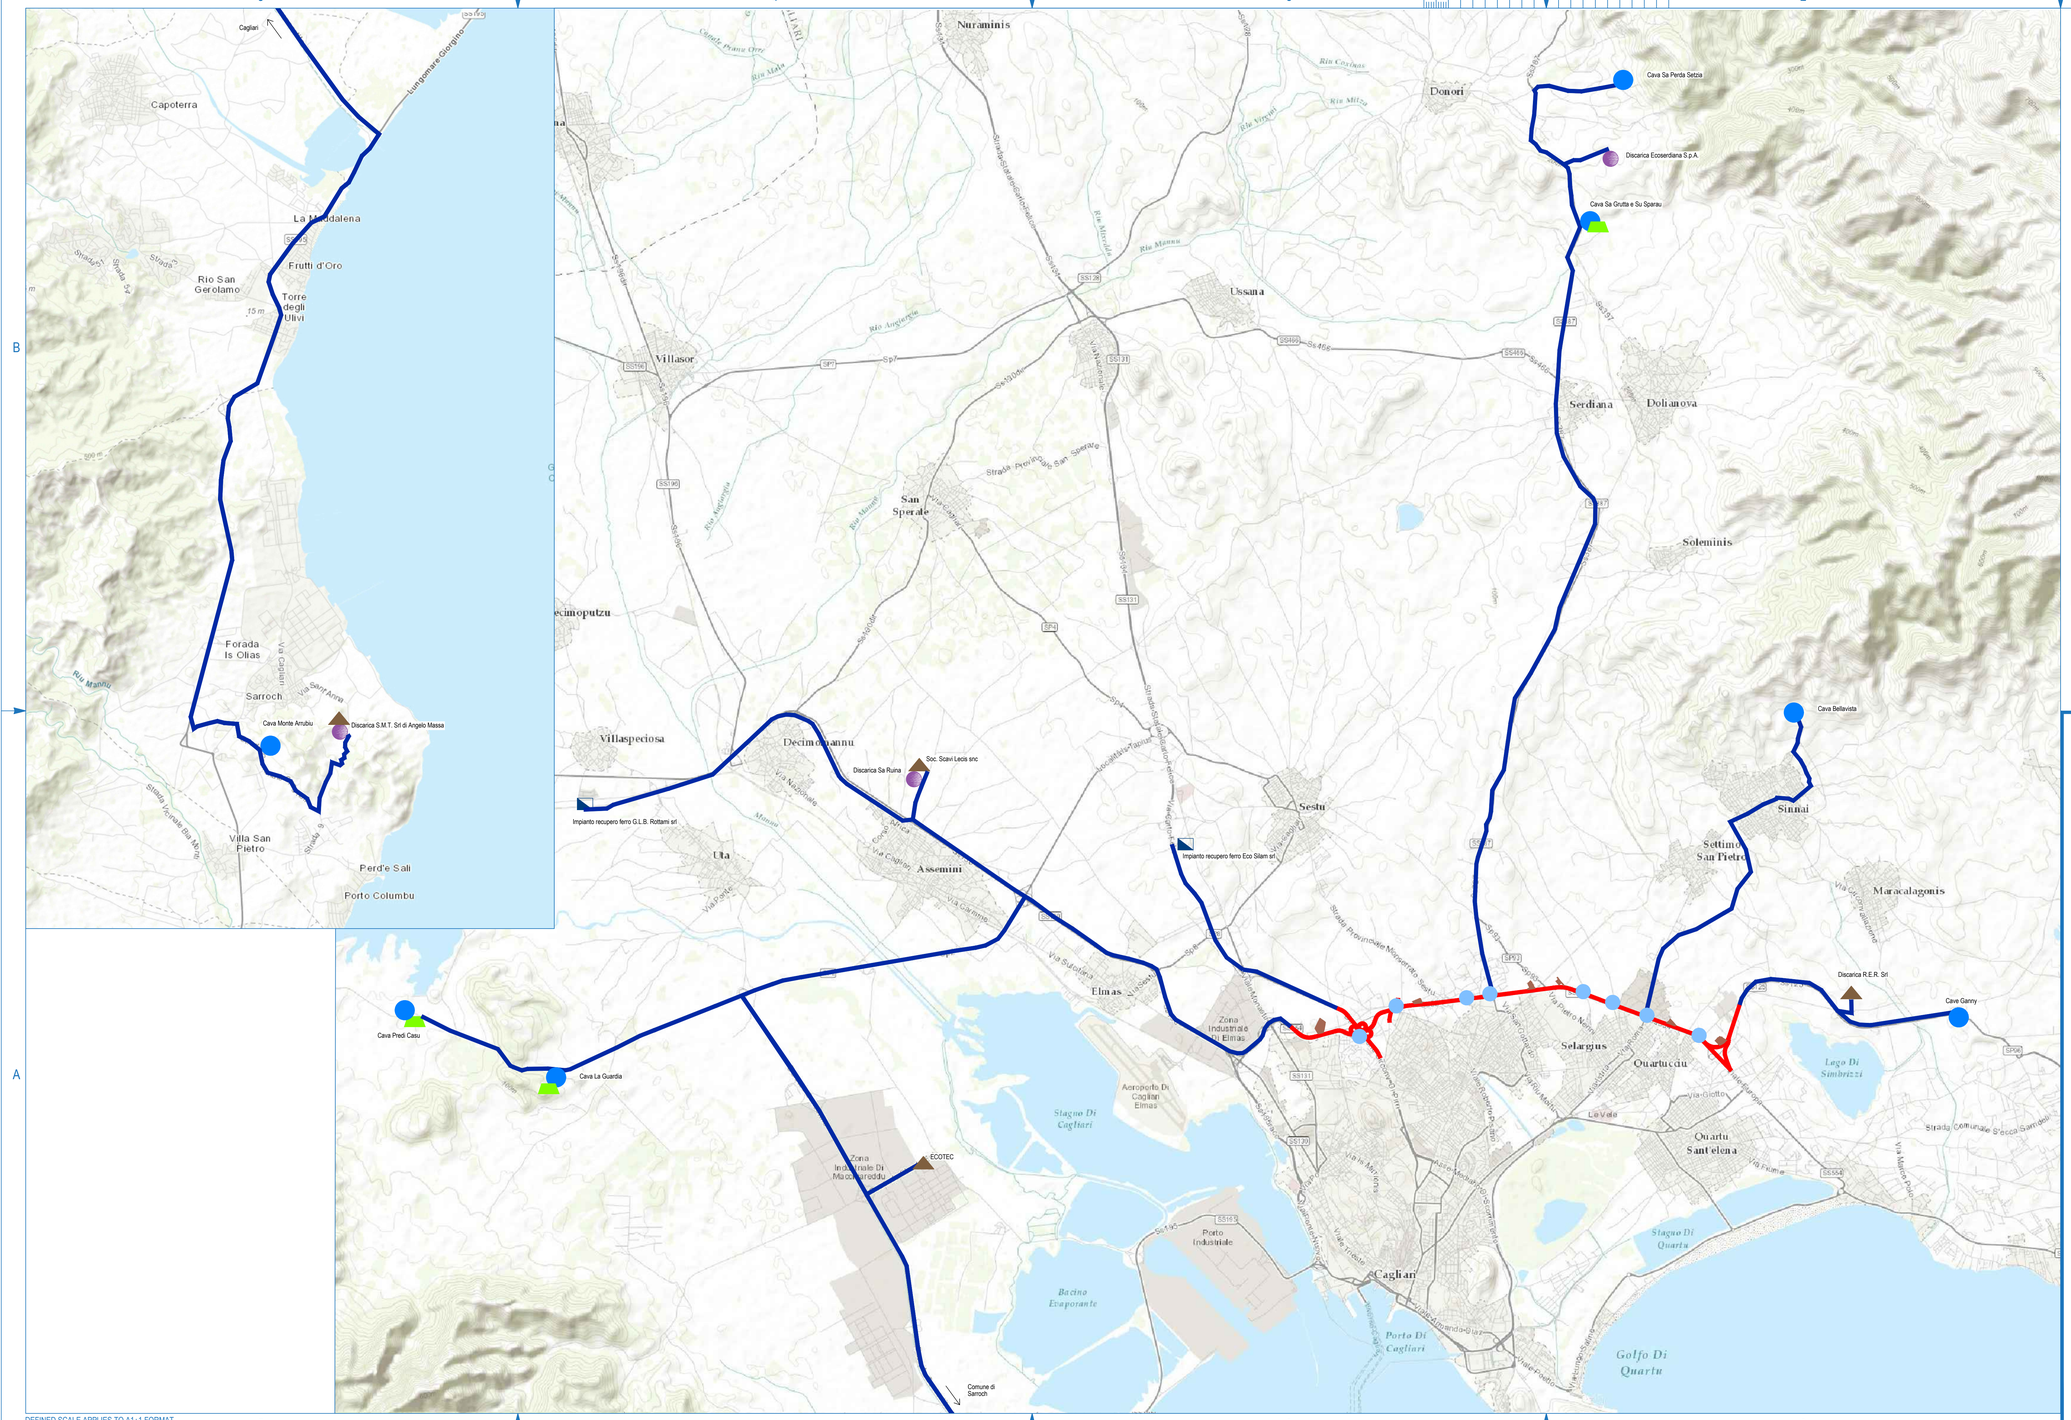

LEGENDA

- Tracciato di progetto
- Percorsi per siti di deposito e prestito
- Siti di deposito e cave
- Sito di ripristino cava
- Discariche
- Impianti di recupero
- Impianto di recupero inerti
- Cantiere Base e Operativi
- Cantiere di linea

M / Scale 1 : 50.000

1000m 0 1000m 5000m

Anas SpA
Direzione Centrale Progettazione

CUP F2602000340001 CIG 6524496B6B

GARA CA 08/15 - NUOVA SS 554 CAGLIARITANA
ADEGUAMENTO DELL'ASSE ATTREZZATO URBANO ED ELIMINAZIONE DELLE INTERSEZIONI A RASO DAL KM 1+500 AL KM 11+850

PROGETTO DEFINITIVO

ASSE STRADALE PRINCIPALE
CANTIERIZZAZIONE

PIANO DI GESTIONE MATERIE
VARIANTE PER SOPRAVVENUTA NORMATIVA - DPR n. 120 del 2017
Planimetria con ubicazione cave e discariche

CODICE PROGETTO progetto	liv.	numero	CODICE ELABORATO campo 1	campo 2	campo 3	campo 4	rev	SCALA	DATA	
DPCA06	D	1501	T00	IA02	AMB	CO01	C	1:50000	30/11/2019	20.47

CONCORRENTE:

ASTALDI

PROGETTISTA INDICATO COSTITUENDO R.T.P.

Capogruppo Mandataria R.T.P.: SWS
Mandante: ASTALDI
Mandante: ING. FRANCESCA LEO

RESPONSABILE DELL'INTEGRAZIONE FRA LE PRESTAZIONI SPECIALISTICHE
Ing. Paolo Cucino

RESPONSABILE ELABORATO
Ing. Paolo Cucino

DEFINED SCALE APPLIES TO A1+1 FORMAT