


**PLANIMETRIA**  
 DAL Km 10+000 AL Km 11+850  
 Scala 1:2000



- LEGENDA**
- TRACCIATO DI PROGETTO
  - TRATTO A CARICO DEI COMUNI
  - LIMITI COMUNALI

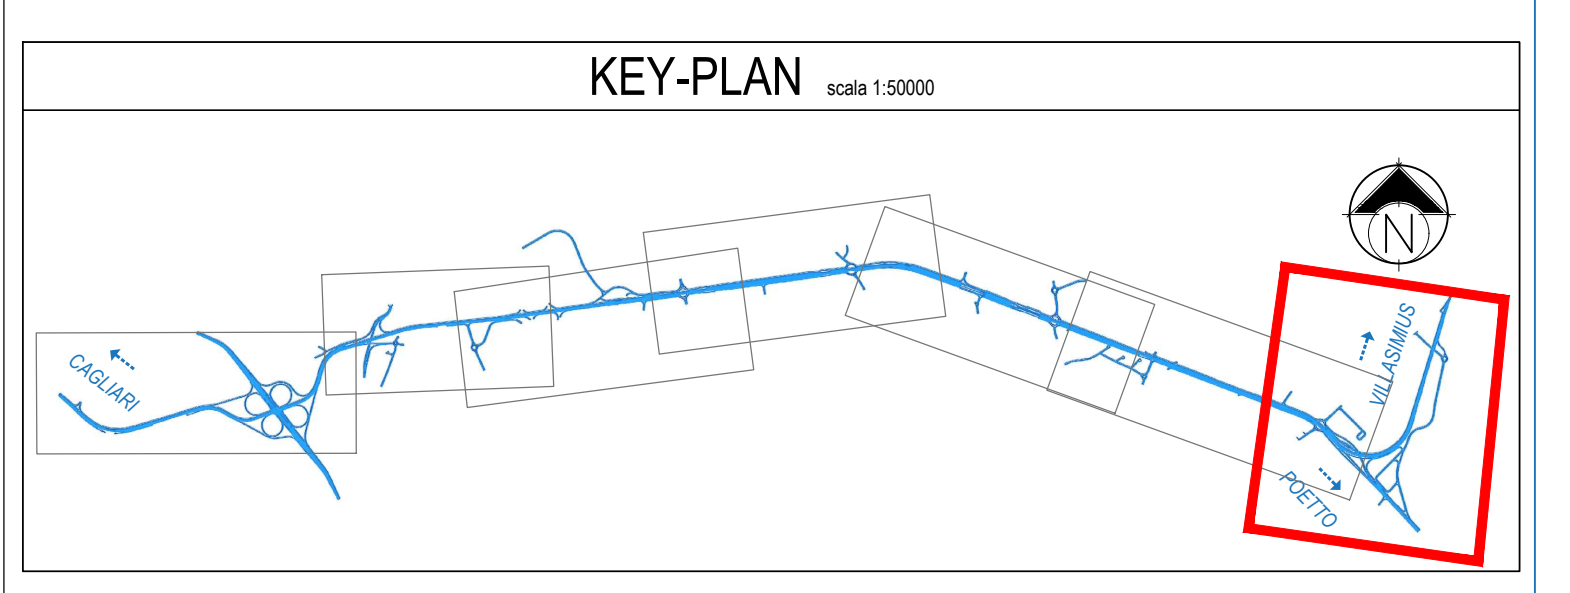

**Anas SpA**  
 Direzione Centrale Progettazione

CUP: F3802000340001 | CC: 602449686



GARA CA 08/15 - NUOVA SS 554 CAGLIARITANA  
 ADEGUAMENTO DELL'ASSE ATTREZZATO URBANO ED ELIMINAZIONE DELLE INTERSEZIONI A RASO DAL KM 1+500 AL KM 11+850

PROGETTO DEFINITIVO

C-ASSE STRADALE PRINCIPALE

STUDIO DI IMPATTO AMBIENTALE

QUADRO DI RIFERIMENTO PROGETTUALE

Planimetria di progetto (Tav. 4/4)

CODICE PROGETTO		CODICE ELABORATO		SCALA	DATA
progetto	titolo	numero	data		
DPCA06	D	1501	T00	1A02	AMB PP04 B
				12.000	30/11/2018

19.17

CONCORRENTE:



PROGETTISTA INDICATO COSTITUENDO R.T.P.

Capogruppo Mandataria R.T.P.      Mandante      Mandante

**SWS**      **ASTALDI**      ING. FRANCESCA LEO

RESPONSABILE DELL'INTEGRAZIONE  
 FRA LE PRESTAZIONI SPECIALISTICHE  
 Ing. Paolo Cucino

RESPONSABILE ELABORATO  
 Ing. Paolo Cucino

DEFINED SCALE APPLIES TO A1 FORMAT