





PLANIMETRIA DI PROGETTO SU ORTOFOTO - TAV. 1 DI 14 scala 1:1000

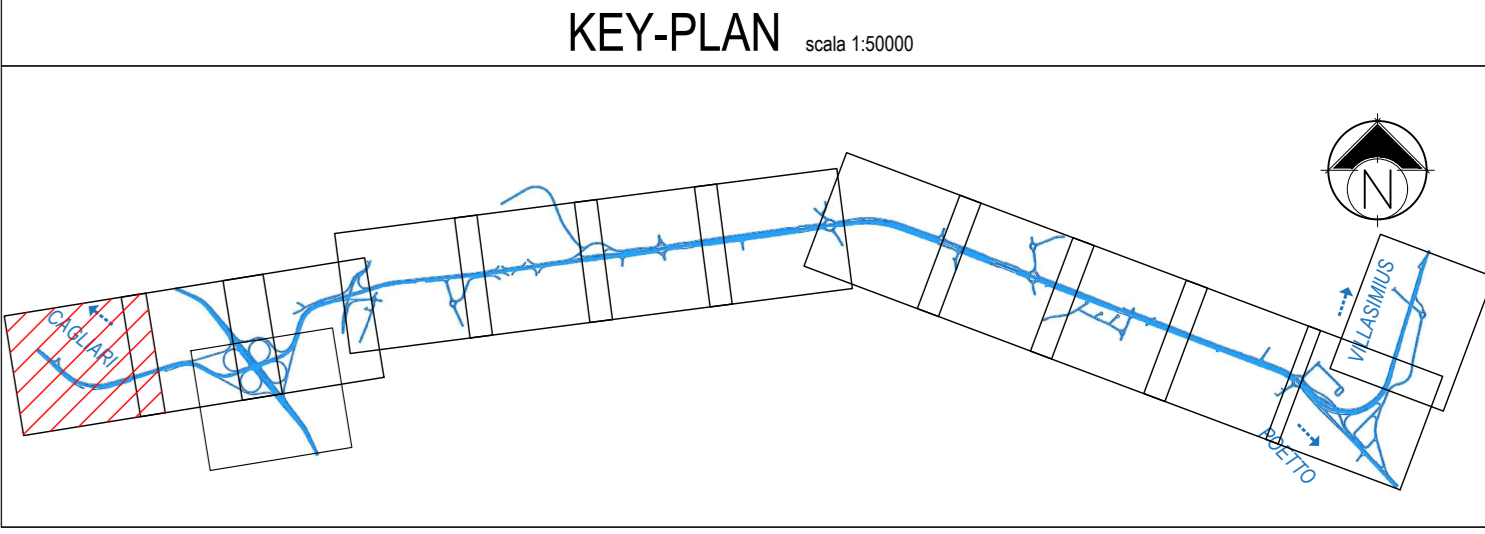

KEY-PLAN scala 1:50000

**NOTE**

OPERE A CARICO DEI COMUNI

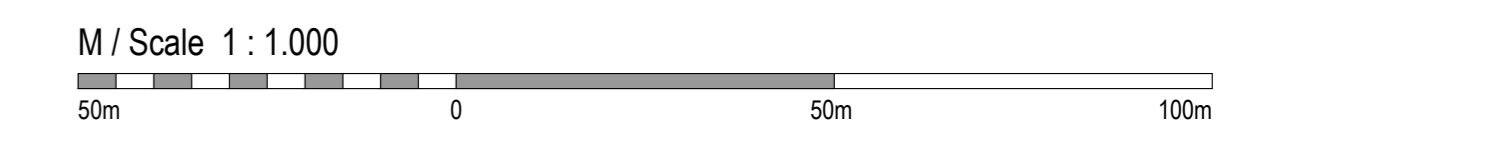

**Anas SpA**  
 Direzione Centrale Progettazione  
 Cap. F262000040001 C.F. 652446668

**GARA CA 08/15 - NUOVA SS 554 CAGLIARITANA**  
 ADEGUAMENTO DELL'ASSE ATTREZZATO URBANO ED ELIMINAZIONE DELLE INTERSEZIONI A RASO DAL KM 1+500 AL KM 11+850

**PROGETTO DEFINITIVO**  
 QUADRO DI RIFERIMENTO PROGETTUALE  
 STUDIO IMPATTO AMBIENTALE  
 QUADRO DI RIFERIMENTO PROGETTUALE  
 Planimetria di progetto su Ortofoto. Tav. 1 di 14

CODICE PROGETTO		CODICE ELABORATO				SCALA	DATA
progetto	liv. numero	campo 1	campo 2	campo 3	campo 4	rev.	
DPCA	06 D	1501	T00	1A02	AMB	PP07	A
						1:1000	30/11/2019

**ASTALDI**

PROGETTISTA INDICATO COSTITUENDO R.T.P.  
 Capogruppo Mandataria R.T.P. Mandante Mandante

**SWS** **ASTALDI** ING. FRANCESCA LEO

RESPONSABILE DELL'INTEGRAZIONE FRA LE PRESTAZIONI SPECIALISTICHE Ing. Paolo Cucino RESPONSABILE ELABORATO Ing. Paolo Cucino