


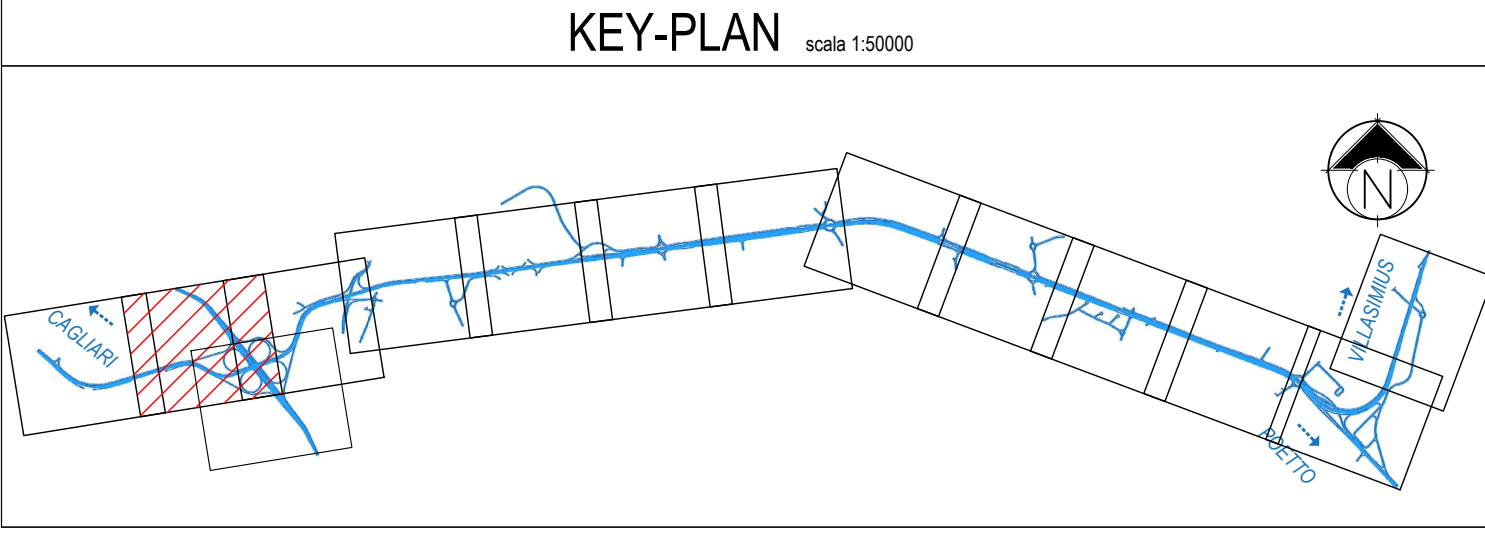


PLANIMETRIA DI PROGETTO SU ORTOFOTO - TAV. 2 DI 14 scala 1:1000



NOTE

OPERE A CARICO DEI COMUNI

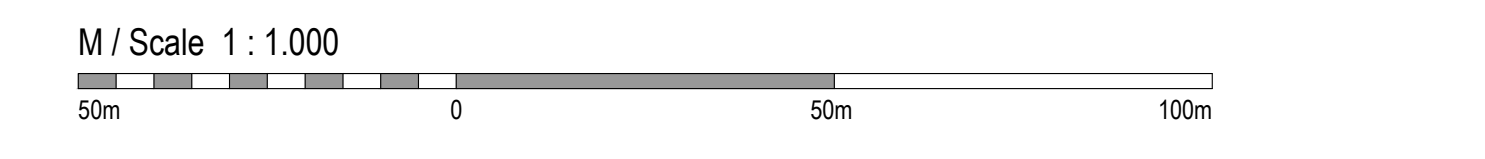

Anas SpA
 Direzione Centrale Progettazione
 Cap. P2602000540001 CIG 6824466868

GARA CA 08/15 - NUOVA SS 554 CAGLIARITANA
 ADEGUAMENTO DELL'ASSE ATTREZZATO URBANO ED ELIMINAZIONE DELLE INTERSEZIONI A RASO DAL KM 1+500 AL KM 11+850

PROGETTO DEFINITIVO
 QUADRO DI RIFERIMENTO PROGETTUALE
 STUDIO IMPATTO AMBIENTALE
 QUADRO DI RIFERIMENTO PROGETTUALE
 Planimetria di progetto su Ortofoto. Tav. 2 di 14

| CODICE PROGETTO | | CODICE ELABORATO | | | | SCALA | DATA | |
|-----------------|------|------------------|---------|---------|---------|---------|--------|------------|
| progetto | liv. | numero | campo 1 | campo 2 | campo 3 | campo 4 | rev. | |
| DPCA 06 | D | 1501 | T00 | 1A02 | AMB | PP08 | A | |
| | | | | | | | 1:1000 | 30/11/2019 |

CONCORRENTE:

ASTALDI

PROGETTISTA INDICATO COSTITUENDO R.T.P.
 Capogruppo Mandataria R.T.P. Mandante Mandante

SWS **ASTALDI** ING. FRANCESCA LEO

RESPONSABILE DELL'INTEGRAZIONE FRA LE PRESTAZIONI SPECIALISTICHE
 Ing. Paolo Cucino

RESPONSABILE ELABORATO
 Ing. Paolo Cucino