


NOTE

OPERE A CARICO DEI COMUNI

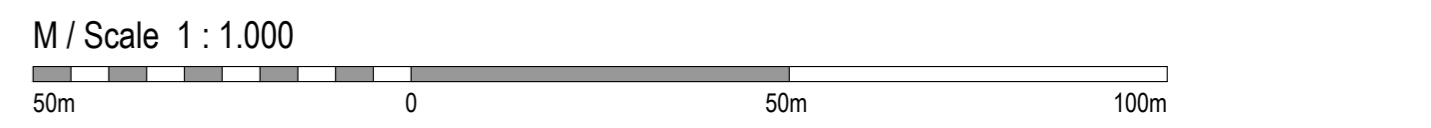

GARA CA 08/15 - NUOVA SS 554 CAGLIARITANA
ADEGUAMENTO DELL'ASSE ATTREZZATO URBANO ED ELIMINAZIONE DELLE INTERSEZIONI A RASO DAL KM 1+500 AL KM 11+850

PROGETTO DEFINITIVO
QUADRO DI RIFERIMENTO PROGETTUALE
STUDIO IMPATTO AMBIENTALE
QUADRO DI RIFERIMENTO PROGETTUALE
 Planimetria di progetto su Ortofoto. Tav. 7 di 14

CODICE PROGETTO		CODICE ELABORATO				SCALA	DATA
progetto	liv.	numero	campo 1	campo 2	campo 3	campo 4	rev.
DPCA 06	D	1501	T00	1A02	AMB	PP13	A
							1:1000 30/11/2019



PROGETTISTA INDICATO COSTITUENDO R.T.P.
 Capogruppo Mandataria R.T.P. Mandante Mandante



RESPONSABILE DELL'INTEGRAZIONE FRA LE PRESTAZIONI SPECIALISTICHE
 Ing. Paolo Cucino RESPONSABILE ELABORATO
 Ing. Paolo Cucino