





PLANIMETRIA DI PROGETTO SU ORTOFOTO - TAV. 8 DI 14 scala 1:1000

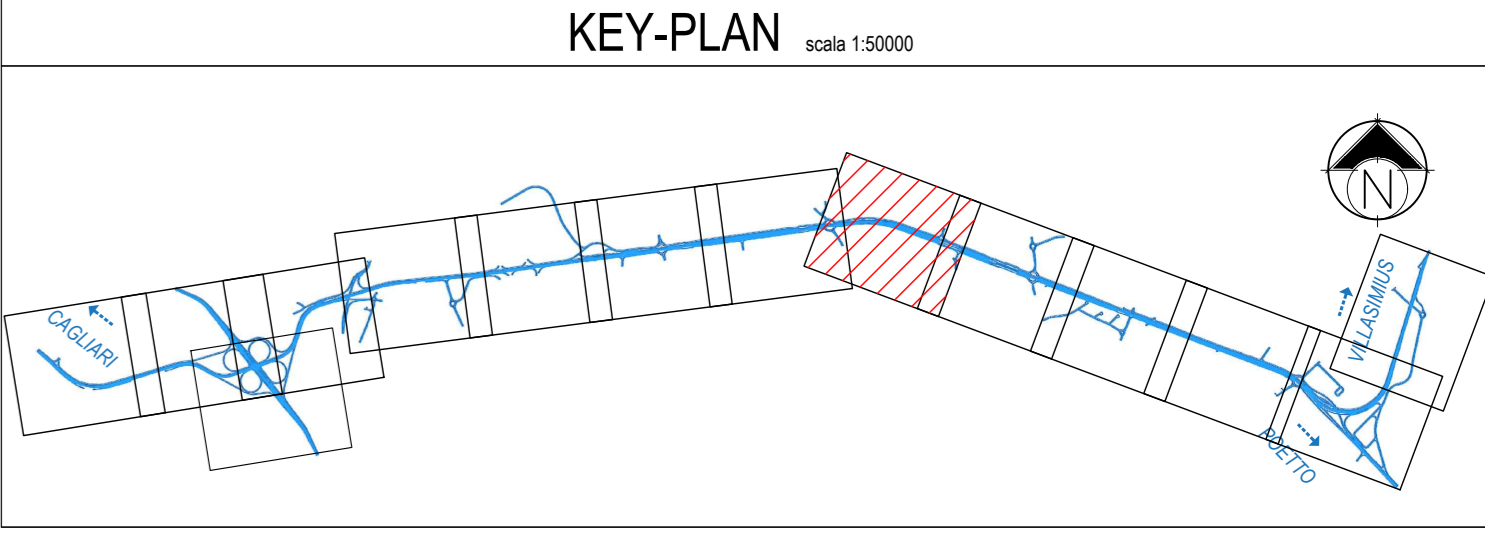

NOTE

OPERE A CARICO DEI COMUNI

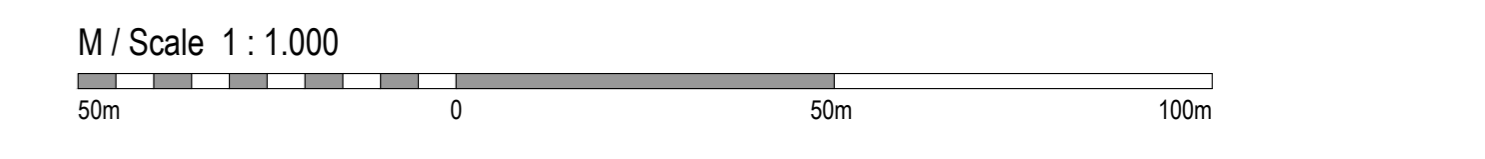

Anas SpA
 Direzione Centrale Progettazione
 Cap. P260200040001 CIG. 68244666B

GARA CA 08/15 - NUOVA SS 554 CAGLIARITANA
 ADEGUAMENTO DELL'ASSE ATTREZZATO URBANO ED ELIMINAZIONE
 DELLE INTERSEZIONI A RASO DAL KM 1+500 AL KM 11+850

PROGETTO DEFINITIVO
QUADRO DI RIFERIMENTO PROGETTUALE
STUDIO IMPATTO AMBIENTALE
QUADRO DI RIFERIMENTO PROGETTUALE
 Planimetria di progetto su Ortofoto. Tav. 8 di 14

CODICE PROGETTO		CODICE ELABORATO				SCALA	DATA
progetto	liv. numero	campo 1	campo 2	campo 3	campo 4	rev.	
DPCA 06 D	1501	T00	1A02	AMB	PP14	A	1:1000 30/11/2019

CONCORRENTE:

ASTALDI

PROGETTISTA INDICATO COSTITUENDO R.T.P.
 Capogruppo Mandataria R.T.P. Mandante Mandante

SWS **ASTALDI** ING. FRANCESCA LEO

RESPONSABILE DELL'INTEGRAZIONE
 FRA LE PRESTAZIONI SPECIALISTICHE
 Ing. Paolo Cucino

RESPONSABILE ELABORATO
 Ing. Paolo Cucino