





PLANIMETRIA DI PROGETTO SU ORTOFOTO - TAV. 9 DI 14 scala 1:1000

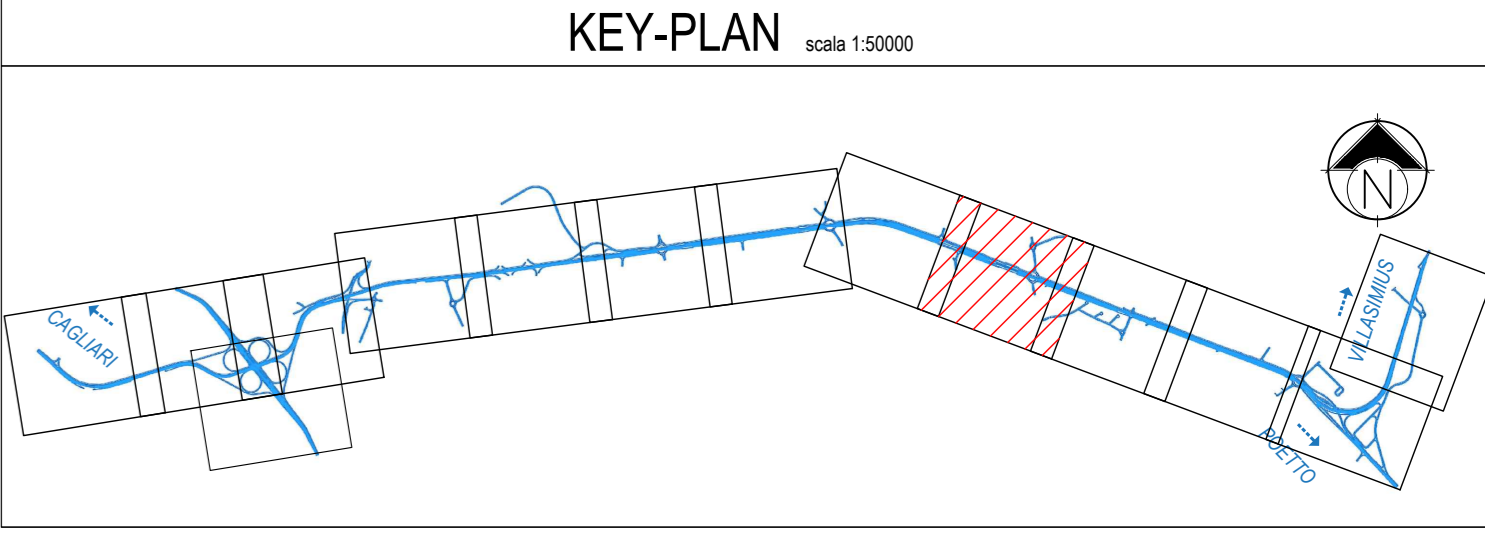

NOTE

OPERE A CARICO DEI COMUNI

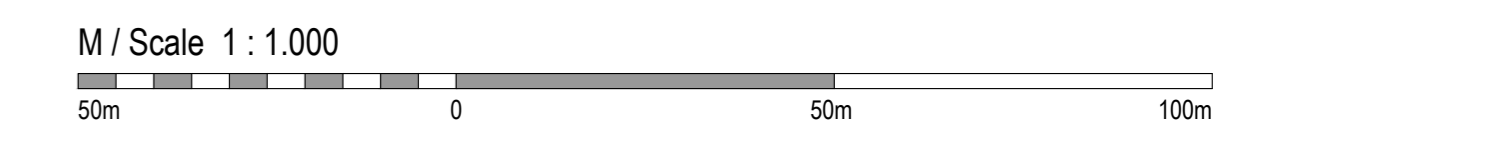

Anas SpA
 Direzione Centrale Progettazione
 Cap. P260200040001 P.C. 652446668

GARA CA 08/15 - NUOVA SS 554 CAGLIARITANA
 ADEGUAMENTO DELL'ASSE ATTREZZATO URBANO ED ELIMINAZIONE DELLE INTERSEZIONI A RASO DAL KM 1+500 AL KM 11+850

PROGETTO DEFINITIVO
 QUADRO DI RIFERIMENTO PROGETTUALE
 STUDIO IMPATTO AMBIENTALE
 QUADRO DI RIFERIMENTO PROGETTUALE
 Planimetria di progetto su Ortofoto. Tav. 9 di 14

CODICE PROGETTO		CODICE ELABORATO				SCALA	DATA
progetto	liv.	numero	campo 1	campo 2	campo 3	campo 4	rev.
DPCA06	D	1501	T00	IA02	AMB	PP15	A
						1:1000	30/11/2019

ASTALDI

PROGETTISTA INDICATO COSTITUENDO R.T.P.
 Capogruppo Mandataria R.T.P. Mandante Mandante

SWS **ASTALDI** ING. FRANCESCA LEO

RESPONSABILE DELL'INTEGRAZIONE FRA LE PRESTAZIONI SPECIALISTICHE
 Ing. Paolo Cucino

RESPONSABILE ELABORATO
 Ing. Paolo Cucino