


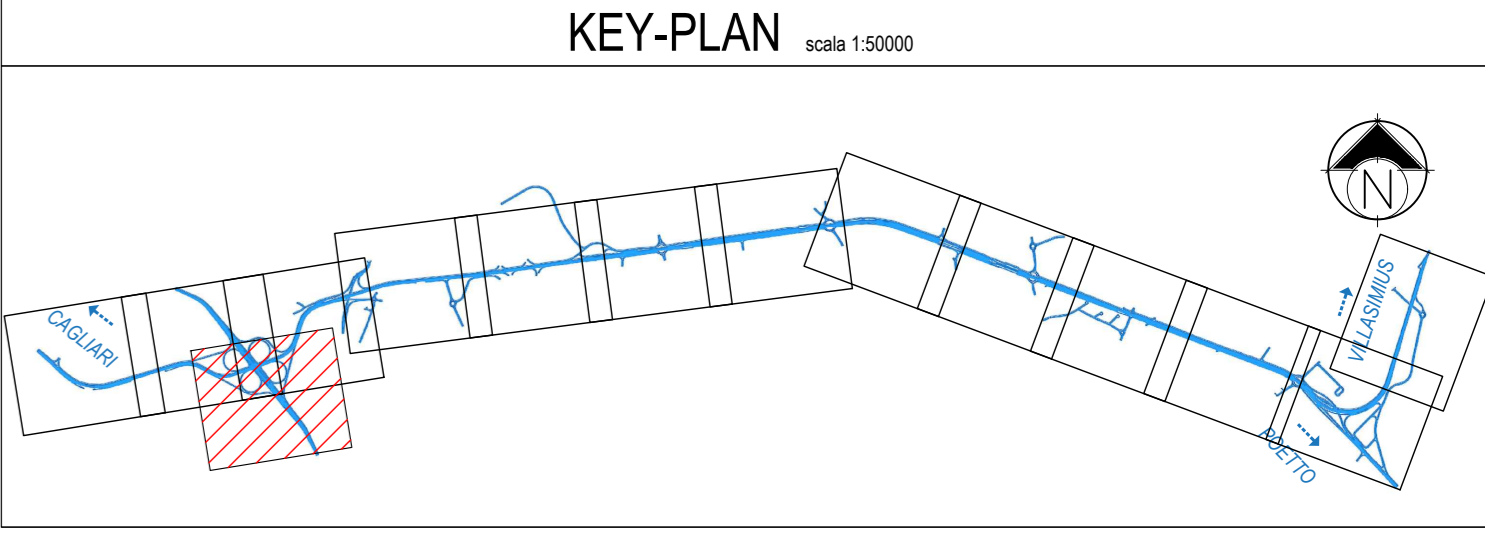


PLANIMETRIA DI PROGETTO SU ORTOFOTO - TAV. 14 DI 14



NOTE

OPERE A CARICO DEI COMUNI

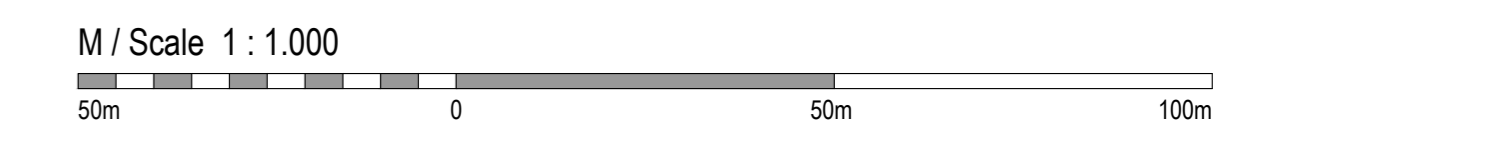

Anas SpA
 Direzione Centrale Progettazione
 Cap. P262000040001 CIG. 652446668

GARA CA 08/15 - NUOVA SS 554 CAGLIARITANA
 ADEGUAMENTO DELL'ASSE ATTREZZATO URBANO ED ELIMINAZIONE DELLE INTERSEZIONI A RASO DAL KM 1+500 AL KM 11+850

PROGETTO DEFINITIVO
 QUADRO DI RIFERIMENTO PROGETTUALE
 STUDIO IMPATTO AMBIENTALE
 QUADRO DI RIFERIMENTO PROGETTUALE
 Planimetria di progetto su Ortofoto. Tav. 14 di 14

CODICE PROGETTO		CODICE ELABORATO				SCALA	DATA
progetto	liv.	numero	campo 1	campo 2	campo 3	campo 4	rev.
DPCA 06 D	1501	T00	1A02	AMB	PP20	A	1:1000
							30/11/2019

ASTALDI

PROGETTISTA INDICATO COSTITUENDO R.T.P.
 Capogruppo Mandataria R.T.P. Mandante Mandante

SWS **ASTALDI** ING. FRANCESCA LEO

RESPONSABILE DELL'INTEGRAZIONE FRA LE PRESTAZIONI SPECIALISTICHE
 Ing. Paolo Cucino

RESPONSABILE ELABORATO
 Ing. Paolo Cucino