




SEZIONE TIPO ASSE PRINCIPALE IN RILEVATO - IN RETTIFILLO scala 1:100

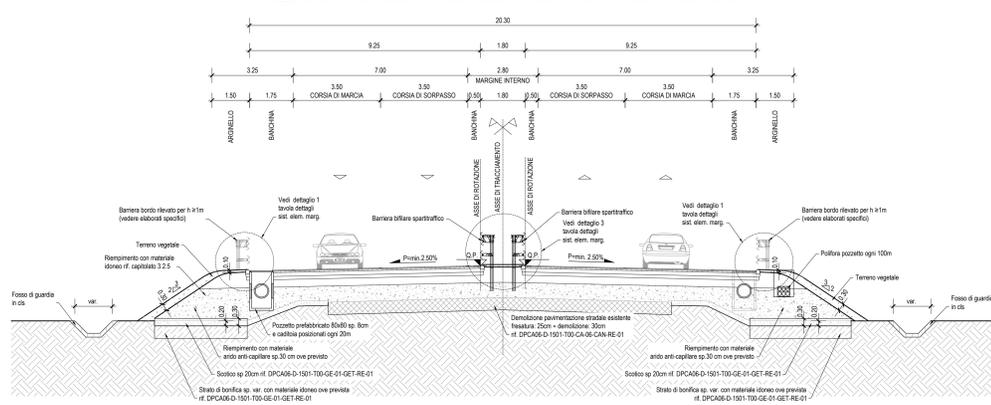


SEZIONE TIPO ASSE PRINCIPALE CON ADEGUAMENTO VIABILITÀ SULLA DX scala 1:100

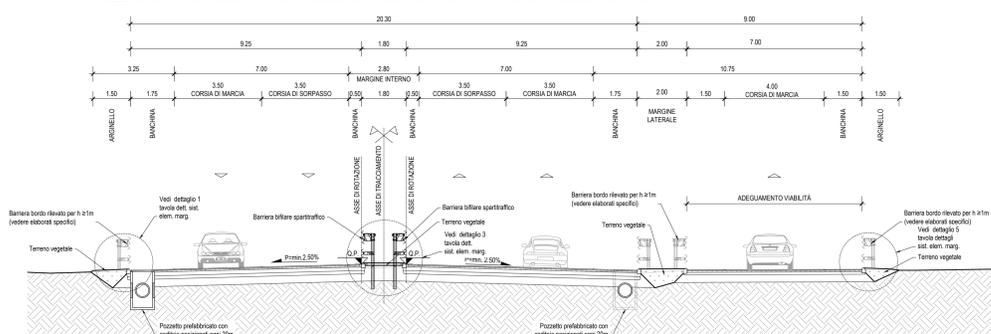


SEZIONE TIPO ASSE PRINCIPALE CON CORSIA DI ACCELERAZIONE - DECELERAZIONE IN DX E SX scala 1:100

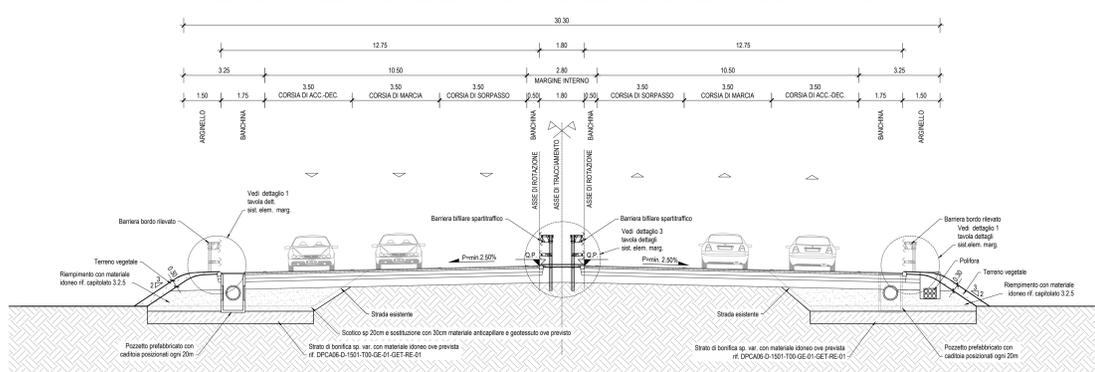


SEZIONE TIPO ASSE PRINCIPALE IN MEZZACOSTA scala 1:100

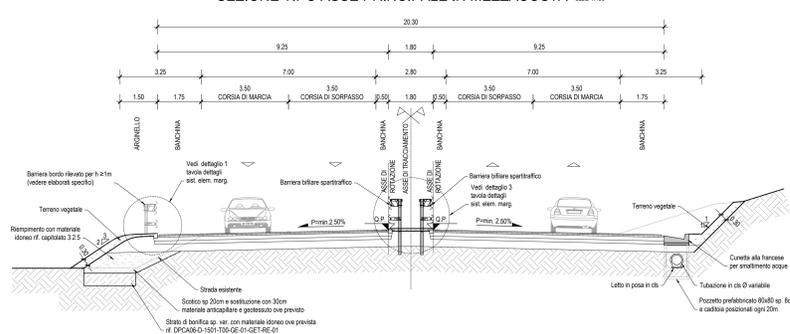


SEZIONE TIPO ASSE PRINCIPALE CON MURO IN SX scala 1:100

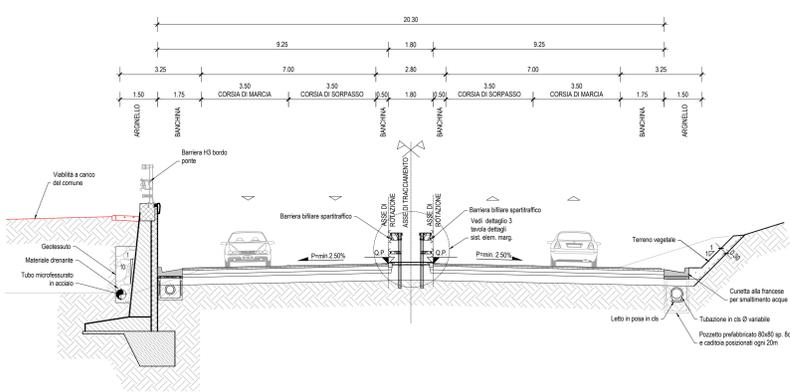


SEZIONE TIPO IN VIADOTTO DUE PILE CON COMPLANARI IN DX E SX scala 1:100

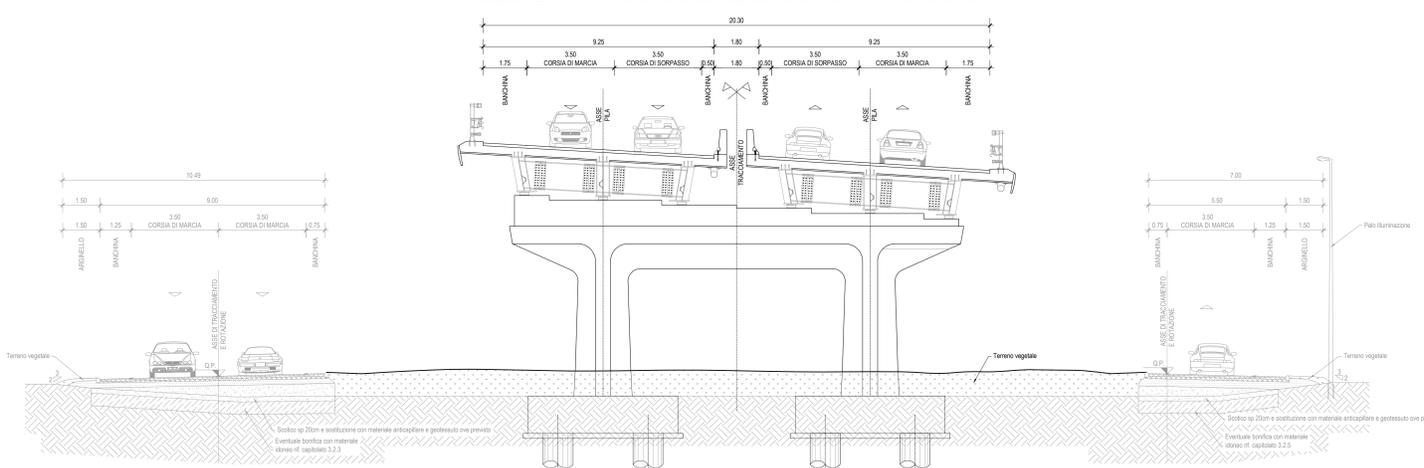

SEZIONE TIPO ASSE PRINCIPALE CON CORSIA DI ACCELERAZIONE - DECELERAZIONE E COMPLANARI scala 1:100

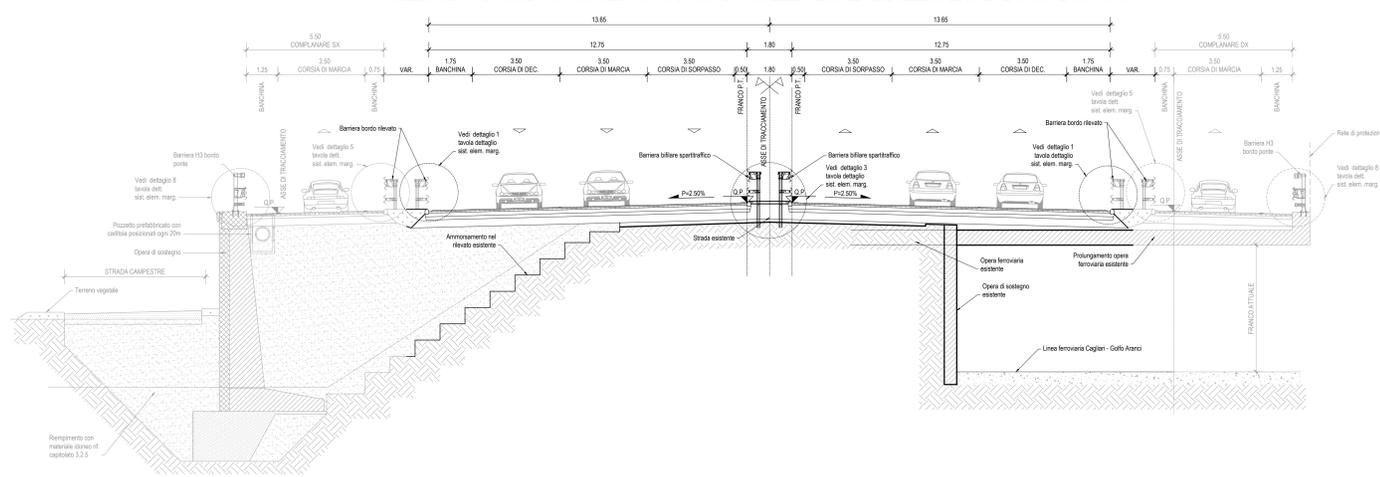

SEZIONE TIPO ASSE PRINCIPALE CON CORSIA DI ACCELERAZIONE IN DX E RAMPE DI SVINCOLO IN SX scala 1:100

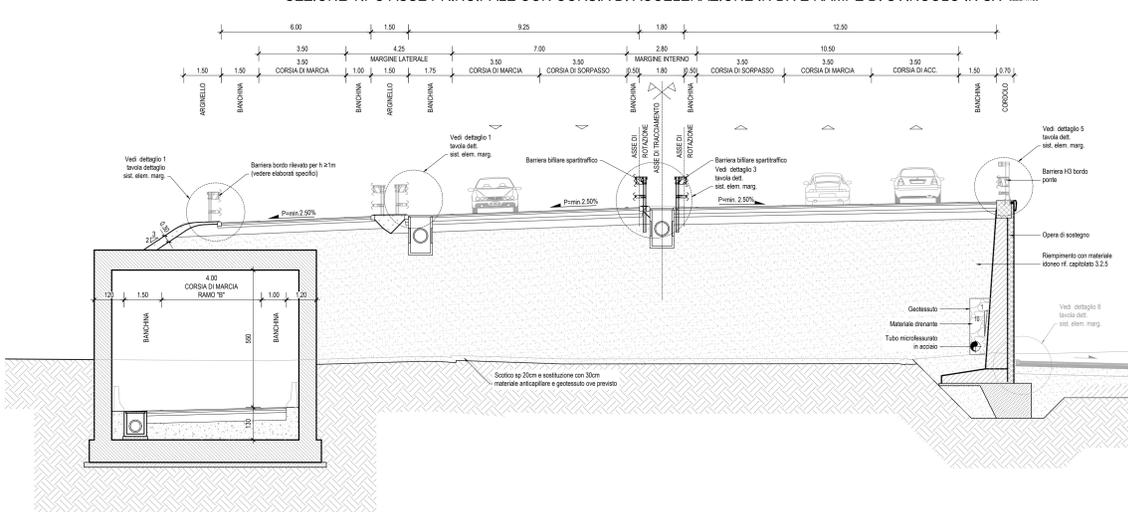

**Anas SpA**  
 Direzione Centrale Progettazione  
 C.A.P. P360200040001 P.G. 652446868

**GARA CA 08/15 - NUOVA SS 554 CAGLIARITANA**  
 ADEGUAMENTO DELL'ASSE ATTREZZATO URBANO ED ELIMINAZIONE DELLE INTERSEZIONI A RASO DAL KM 1+500 AL KM 11+850

**PROGETTO DEFINITIVO**  
**C-ASSE STRADALE PRINCIPALE**  
 STUDIO DI IMPATTO AMBIENTALE  
 QUADRO DI RIFERIMENTO PROGETTUALE  
 Sezioni tipo (Tav. 1/2)

CODICE PROGETTO		CODICE ELABORATO				SCALA	DATA
progetto	liv.	numero	campo 1	campo 2	campo 3	campo 4	rev
DPCA06	D	1501	T00	I A02	AMB	ST 01	B   1:100   30/11/2019

CONCORRENTE:  
**ASTALDI**

PROGETTISTA INDICATO COSTITUENDO R.T.P.  
 Capogruppo Mandataria R.T.P. Mandante Mandante  
**SWS** **ASTALDI** ING. FRANCESCA LEO

RESPONSABILE DELL'INTEGRAZIONE  
 FRA LE PRESTAZIONI SPECIALISTICHE  
 Ing. Paolo Cucino

RESPONSABILE ELABORATO  
 Ing. Paolo Cucino