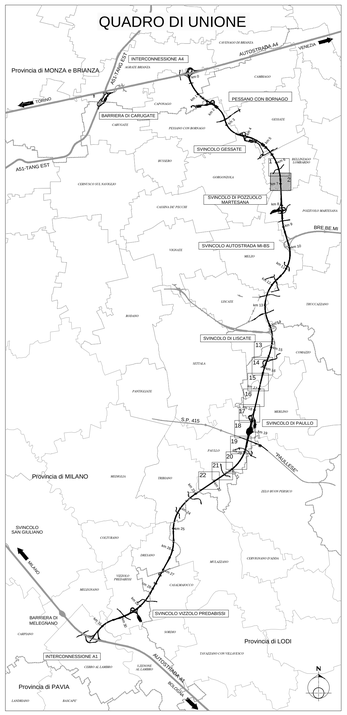

LEGENDA:

Corsi d'acqua

Corsi d'acqua deviati (progetto idraulico)

Per la quantificazione delle essenze vegetali per ogni singola area di intervento si rimanda all'elaborato "Schede quantità mitigazioni ambientali" B4557

OPERE PROGETTO AMBIENTALE

Formazione arboreo - arbustiva

- TP-02-01 Consociazione planiziale
- TP-02-02 Consociazione ripariale

Formazione arbustiva

- TP-03-01 Arbusti h<3m Consociazione Planiziale
  - TP-03-01-L1: schema di impianto con larghezza 1m
  - TP-03-01-L2: schema di impianto con larghezza 2m
  - TP-03-01-L3: schema di impianto con larghezza 3m
  - TP-03-01-L6: schema di impianto con larghezza 6m
- TP-03-02 Arbusti h<3m Consociazione ripariale
- TP-04-01 Arbusti h>3m Consociazione planiziale
  - TP-04-01-L2: schema di impianto con larghezza 2m
  - TP-04-01-L3: schema di impianto con larghezza 3m
  - TP-04-01-L6: schema di impianto con larghezza 6m
- TP-04-02 Arbusti h>3m Consociazione ripariale
- TP-05 Arbusti ornamentali
  - TP-05-L1: schema di impianto con larghezza 1m
  - TP-05-L2: schema di impianto con larghezza 2m
  - TP-05-L3: schema di impianto con larghezza 3m
- TP-08 Macchia arboreo/arb. di interesse faunistico

Griglie di tracciamento

Limite WBS

R1 TP-09-01 Rotatoria tipo 1

TP-10 Prato polifita

TP-11 Prato igrofilo

Limite progetti speciali ambientali

Accessi carrabili

BAR-TR-02 L = 53.53 m - H = 4.00 m — Barriere acustiche

CONCESSIONI AUTOSTRADALI LOMBARDE

tangenziale esterna

TANGENZIALE EST ESTERNA DI MILANO

CODICE C.U.P. I21B05000290007
CODICE C.I.G. 017107578C

PROGETTO ESECUTIVO

LOTTO B

INTERVENTI DI INSERIMENTO PAESISTICO-AMBIENTALE E RIPRISTINO

ASSE PRINCIPALE E SVINCOLI
PLANIMETRIA INTERVENTI - Completamento Lotto B
da progr. 6+520 a progr. 7+300
TAV.02

IL PROGETTISTA
AMBITER S.r.l.
DIRETTORE TECNICO SETTORE AMBIENTE
Dott. Giorgio Neri
Ordine Geologi Emilia Romagna n. 426

CONSORZIO ARCOTEEM
Dott. Ing. Sabino Del Balzo
Ordine Ingegneri Bologna n. 631

CONSORZIO COSTRUTTORI TEEM
IL DIRETTORE TECNICO
Dott. Ing. Rocco Magni

RESPONSABILE INTEGRAZIONE PRESTAZIONI SPECIALISTICHE
Dott. Ing. Pietro Mazzola
Ordine Ingegneri di Parma n. 821

IL CONCEDENTE — CONCESSIONI AUTOSTRADALI LOMBARDE

IL CONCESSIONARIO — tangenziale esterna

IL DIRETTORE DEI LAVORI

EM.REV.	DATA	DESCRIZIONE	ELABORAZIONE PROGETTUALE	CONTR.	APPROV.
B	15/06/12	RECEPIMENTO ISTRUTTORIA TE	A. RAVERA	G. NERI	P. MAZZOLI
A	30/01/12	EMISSIONE	A. RAVERA	G. NERI	P. MAZZOLI

IDENTIFICAZIONE ELABORATO

NUM. PROG.	FASE	LOTTO	ZONA	OPERA	TIPO ELABORATO	PROGRESSIVA	REV.	DATA
B 4 5 6 2	E	B	X X X	M A X X X	P A	0 0 2	B	15/06/2012

TIPO ELABORATO: T - TOPONOMASTICA, P - PLANIMETRIA, A - ALTRO, R - RELAZIONE, C - CALCOLI, B - BIBLIOGRAFIA, E - ELABORATO GENERICO

SCALA: 1: 1000

IL PRESENTE DOCUMENTO NON POTRA' ESSERE COPIATO, RIPRODOTTO O ALTRIMENTI PUBBLICATO, IN TUTTO O IN PARTE, SENZA IL CONSENSO SCRITTO DELLA TANGENZIALE ESTERNA S.P.A. SON UTILIZZI NON AUTORIZZATI SARAN' PERSEGUITI A NORMA DI LEGGE
THIS DOCUMENT MAY NOT BE COPIED, REPRODUCED OR PUBLISHED, EITHER IN PART OR IN ITS ENTIRETY, WITHOUT THE WRITTEN PERMISSION OF TANGENZIALE ESTERNA S.P.A. UNAUTHORIZED USE WILL BE PROSECUTED BY LAW.