

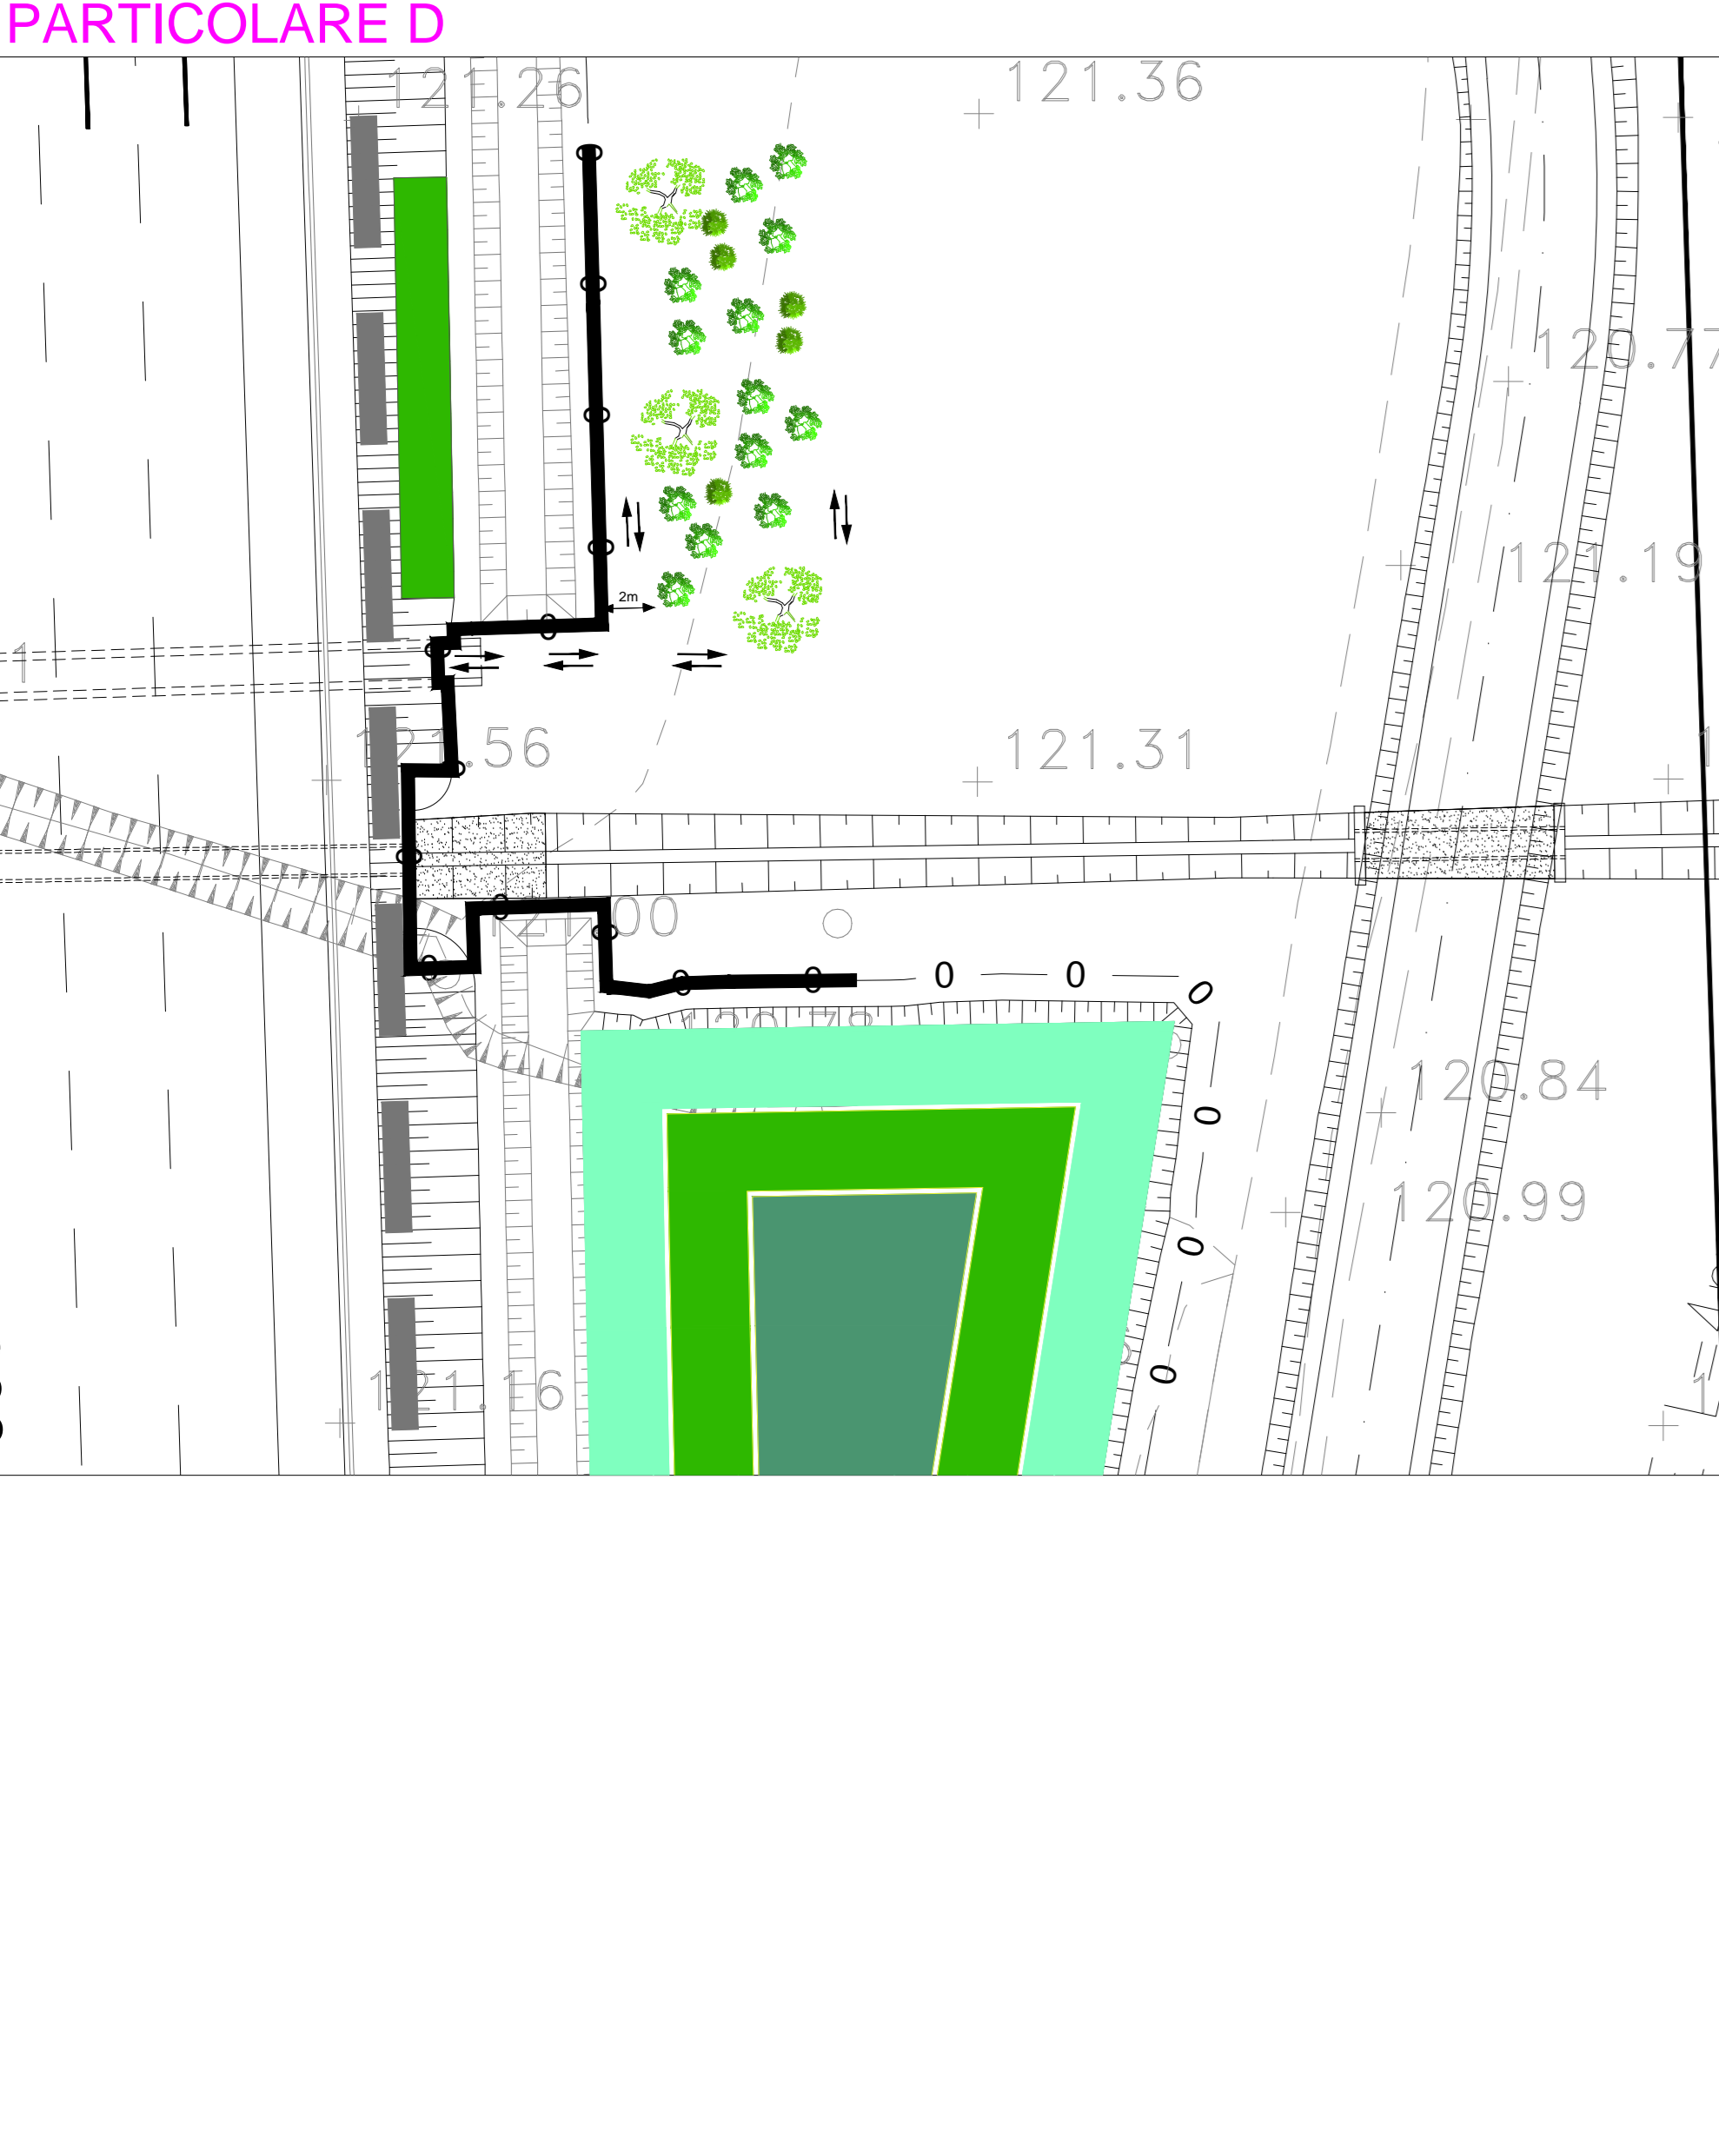
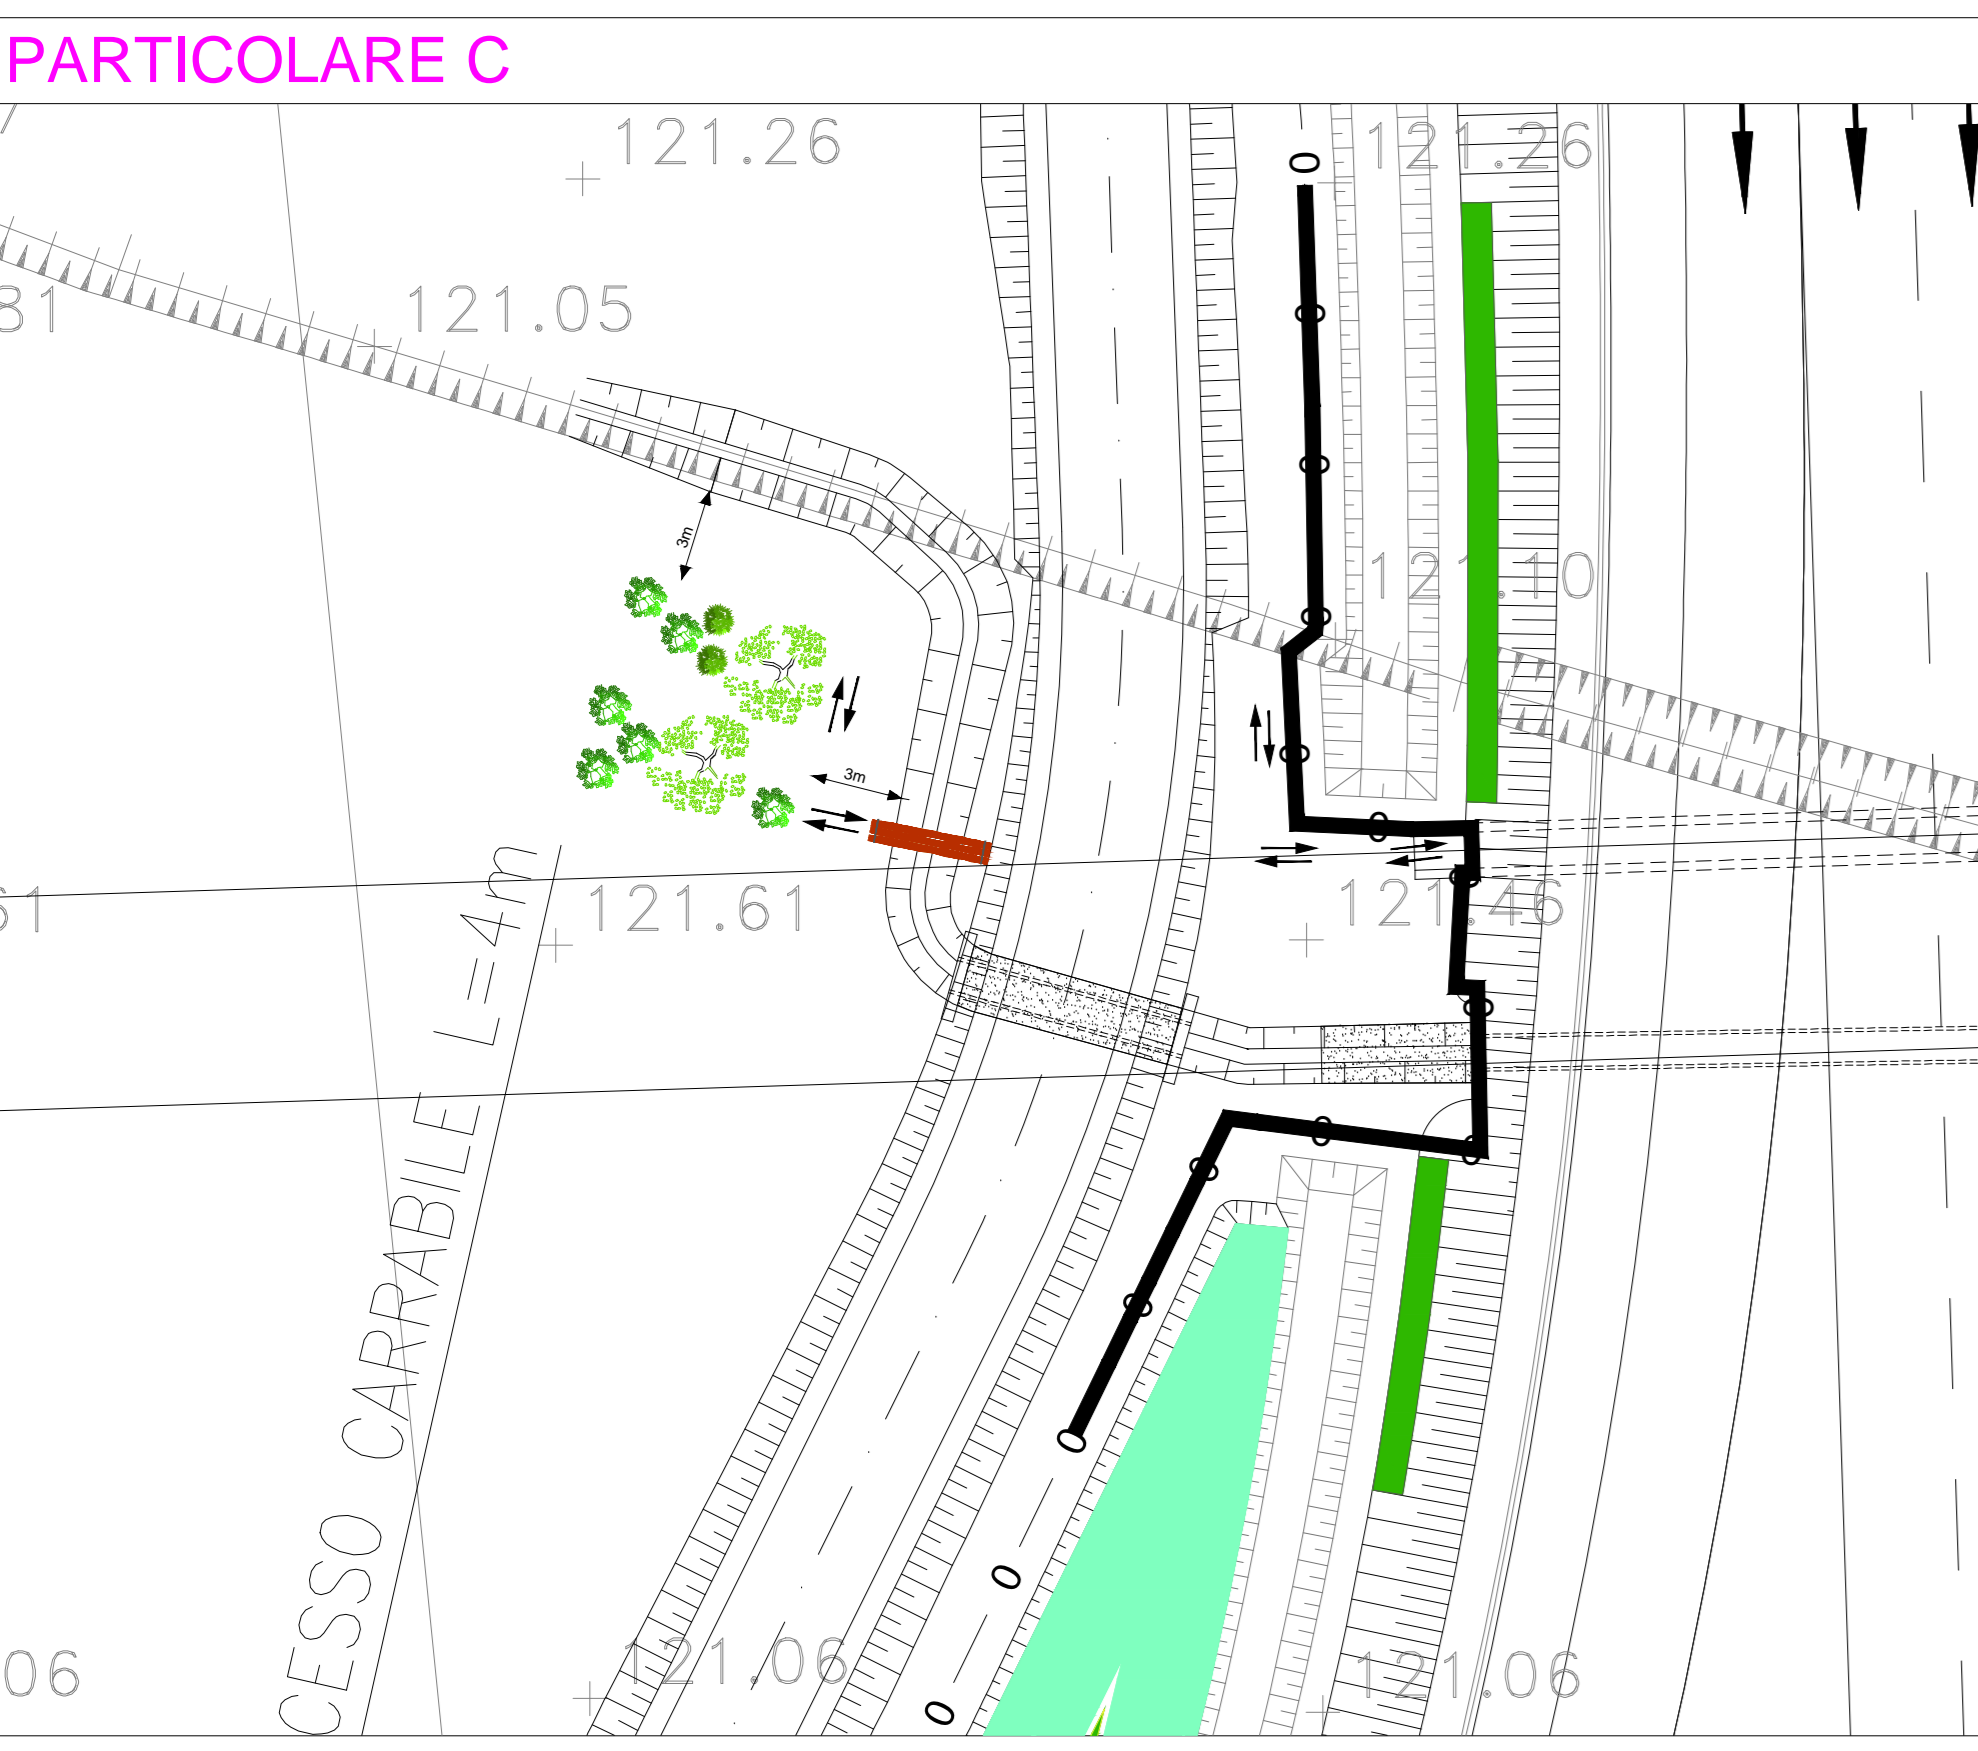
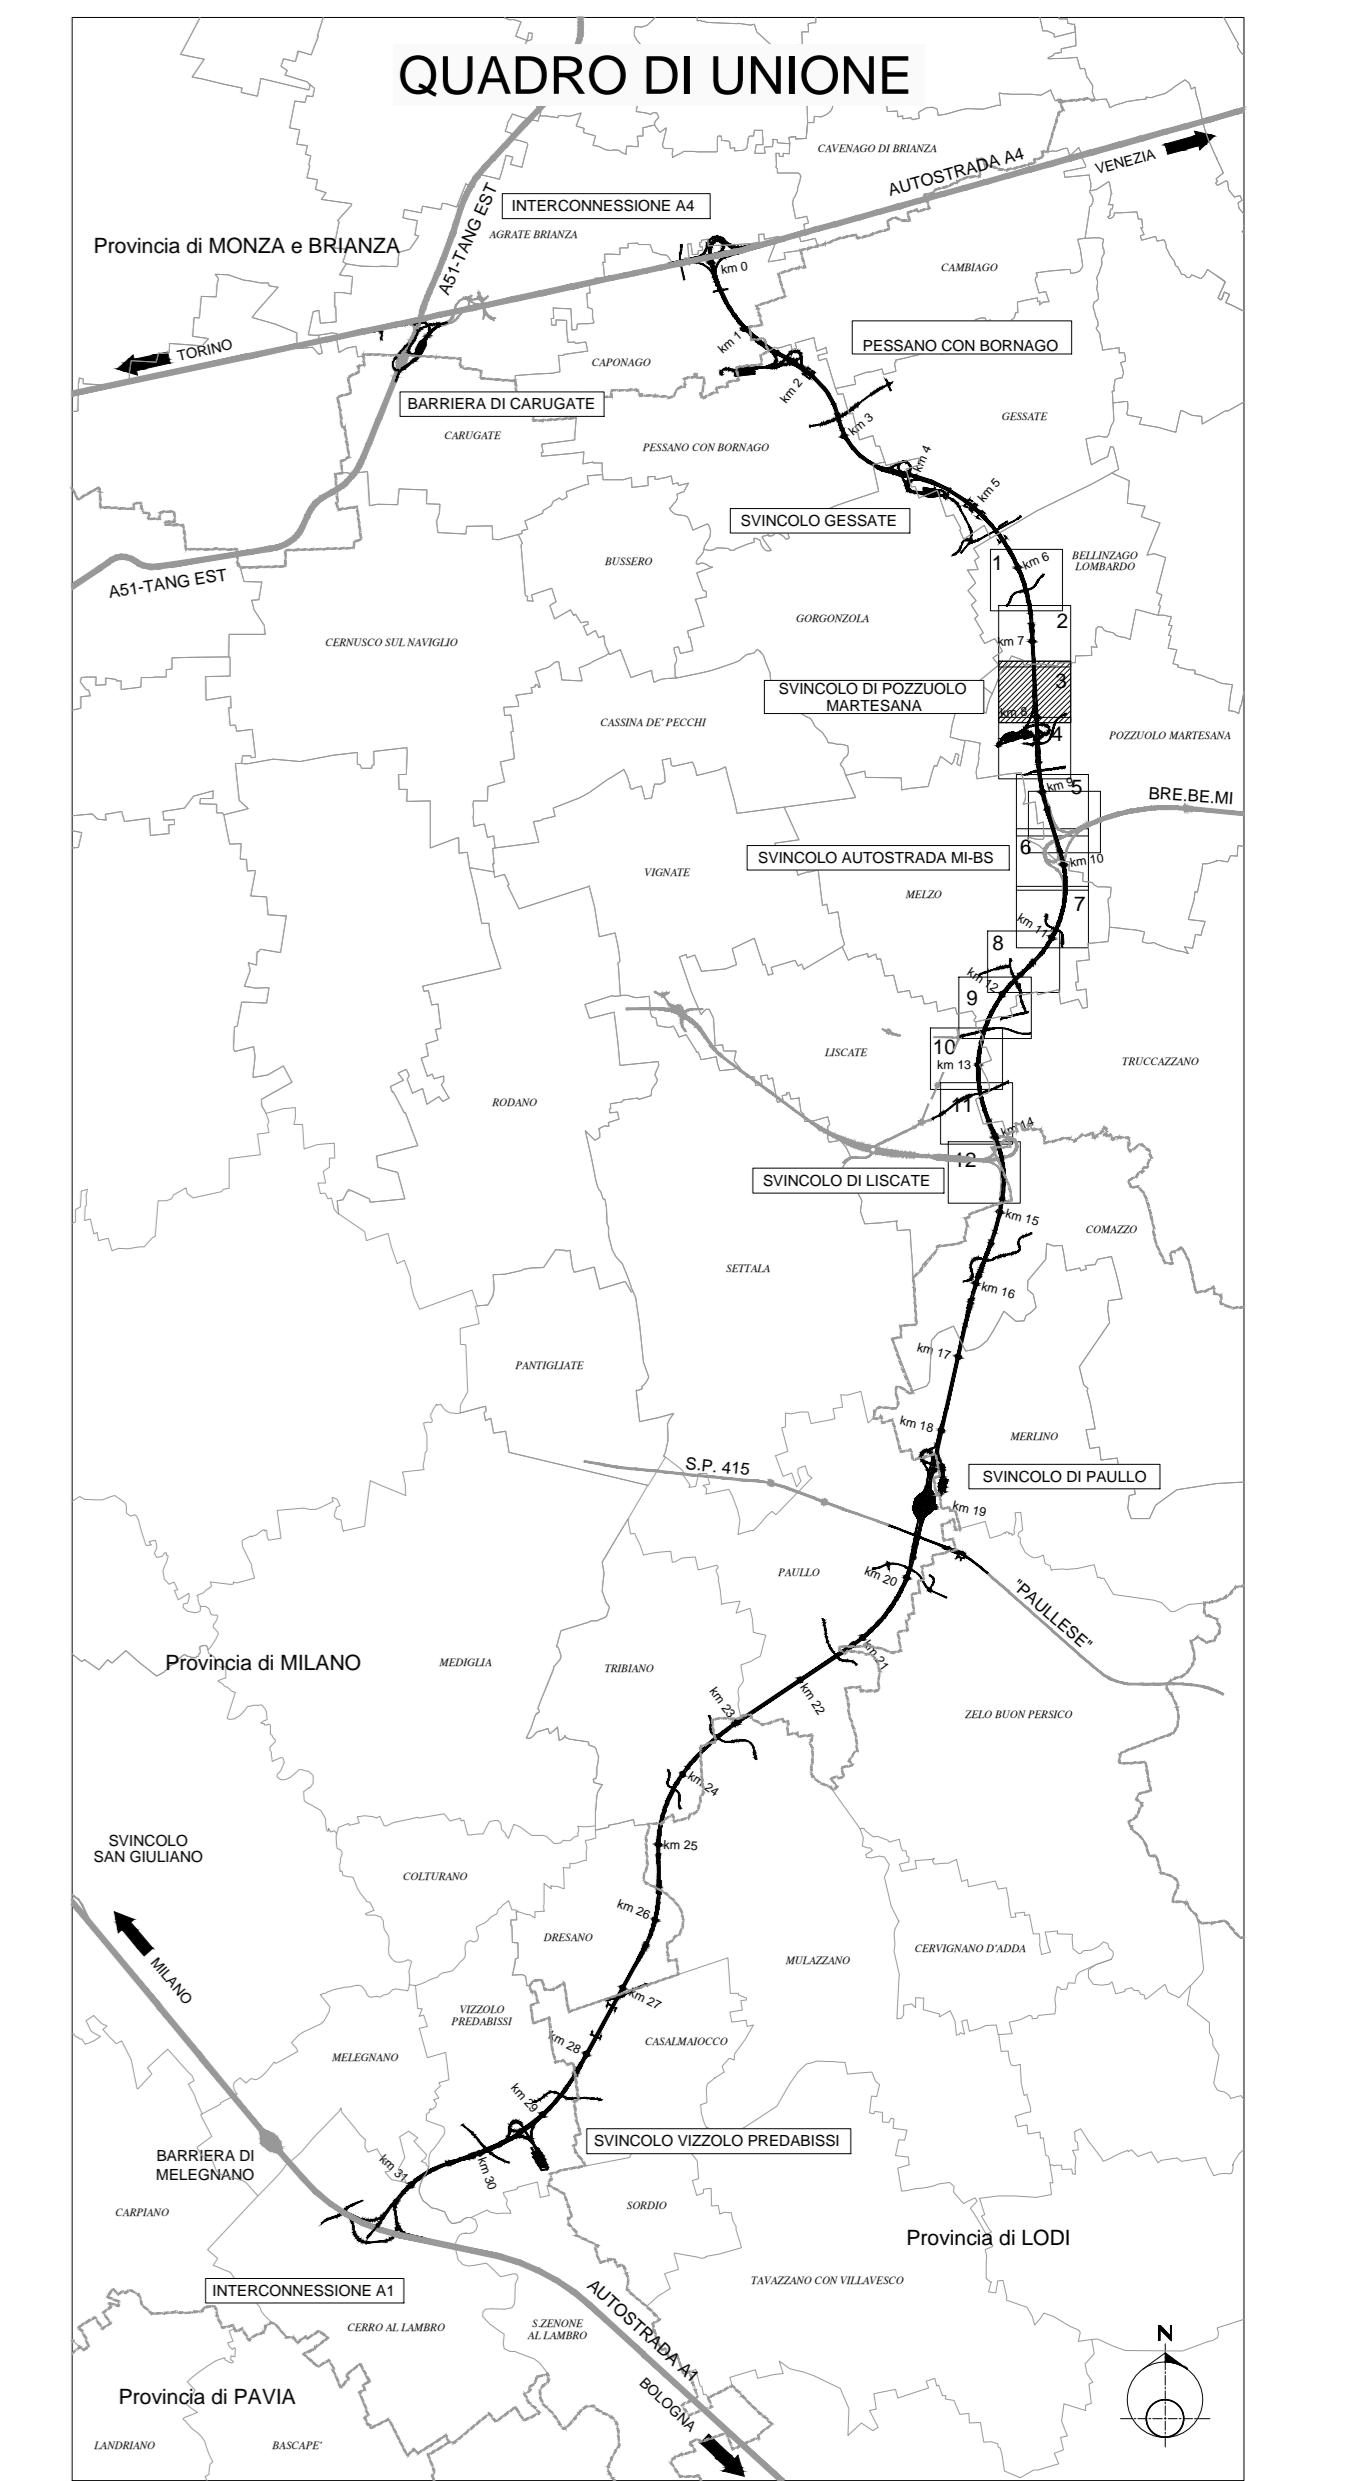


IN10207bis - PASSAGGIO FAUNA TOMBINO FAUNISTICO (PK. 7+877.47) - Particolari - scala 1:250

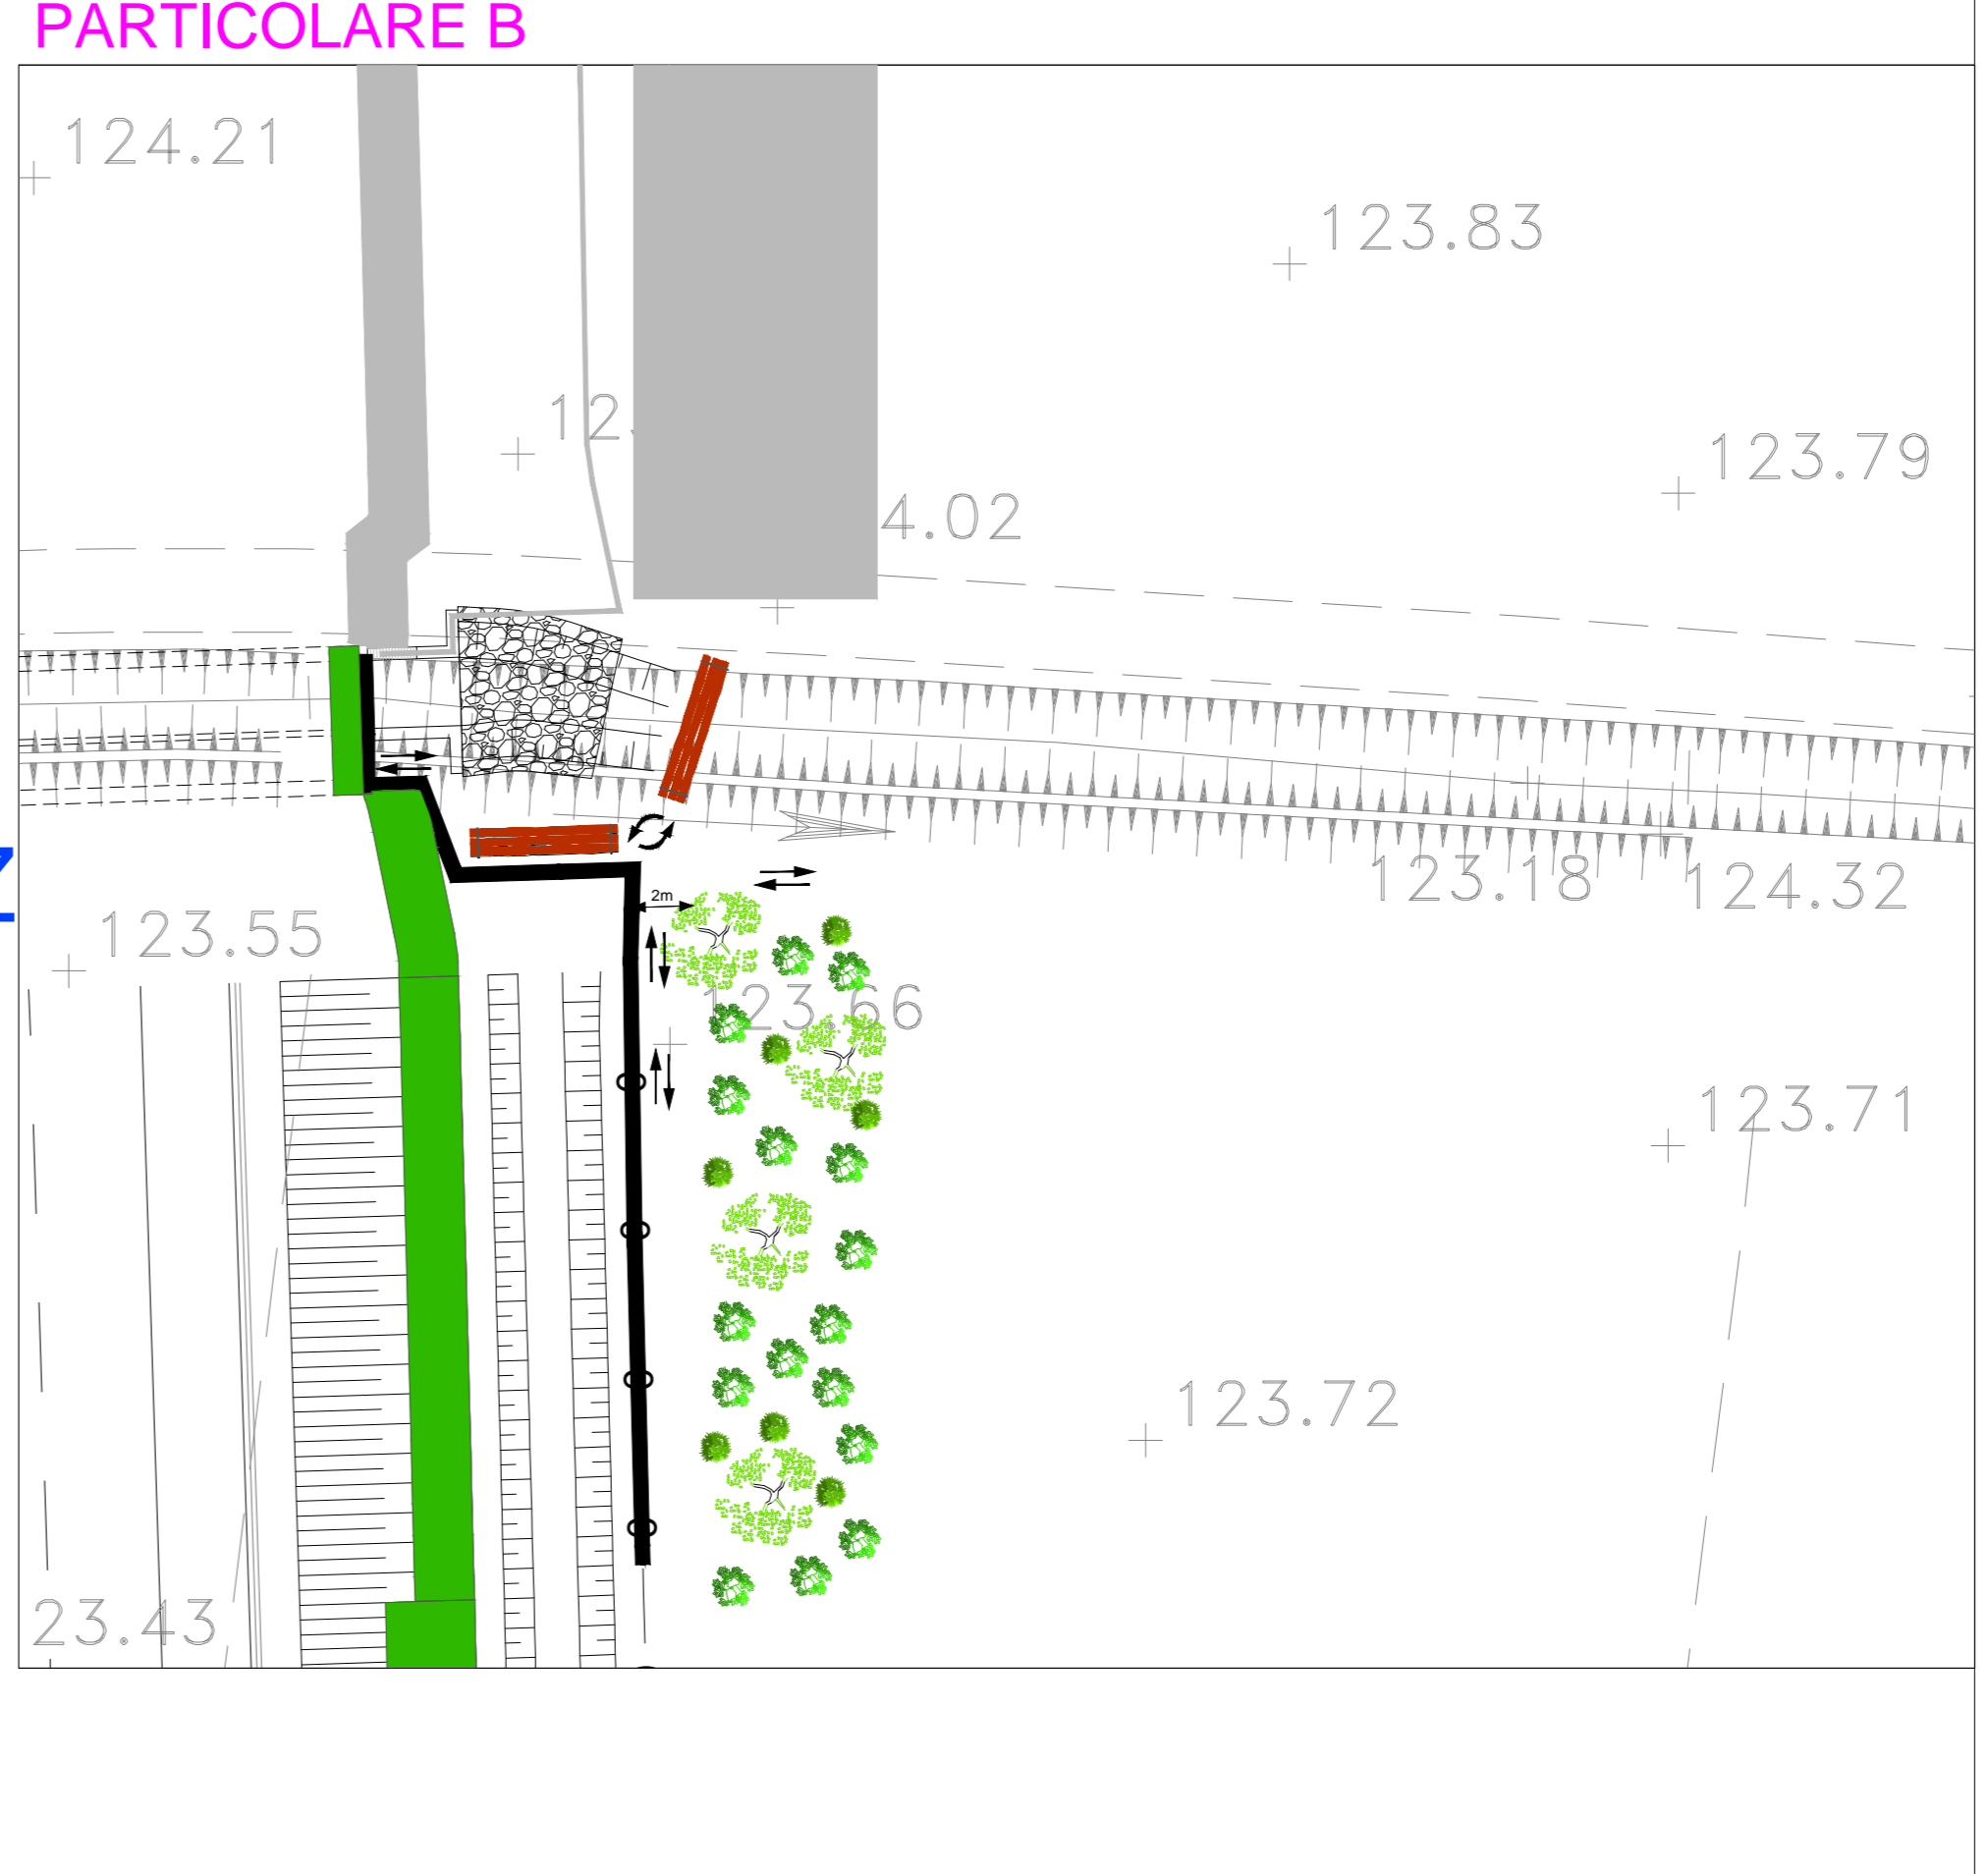

IN10205 - TOMBINO IDRAULICO FAUNISTICO (PK. 7+290.43) Particolari - scala 1:250

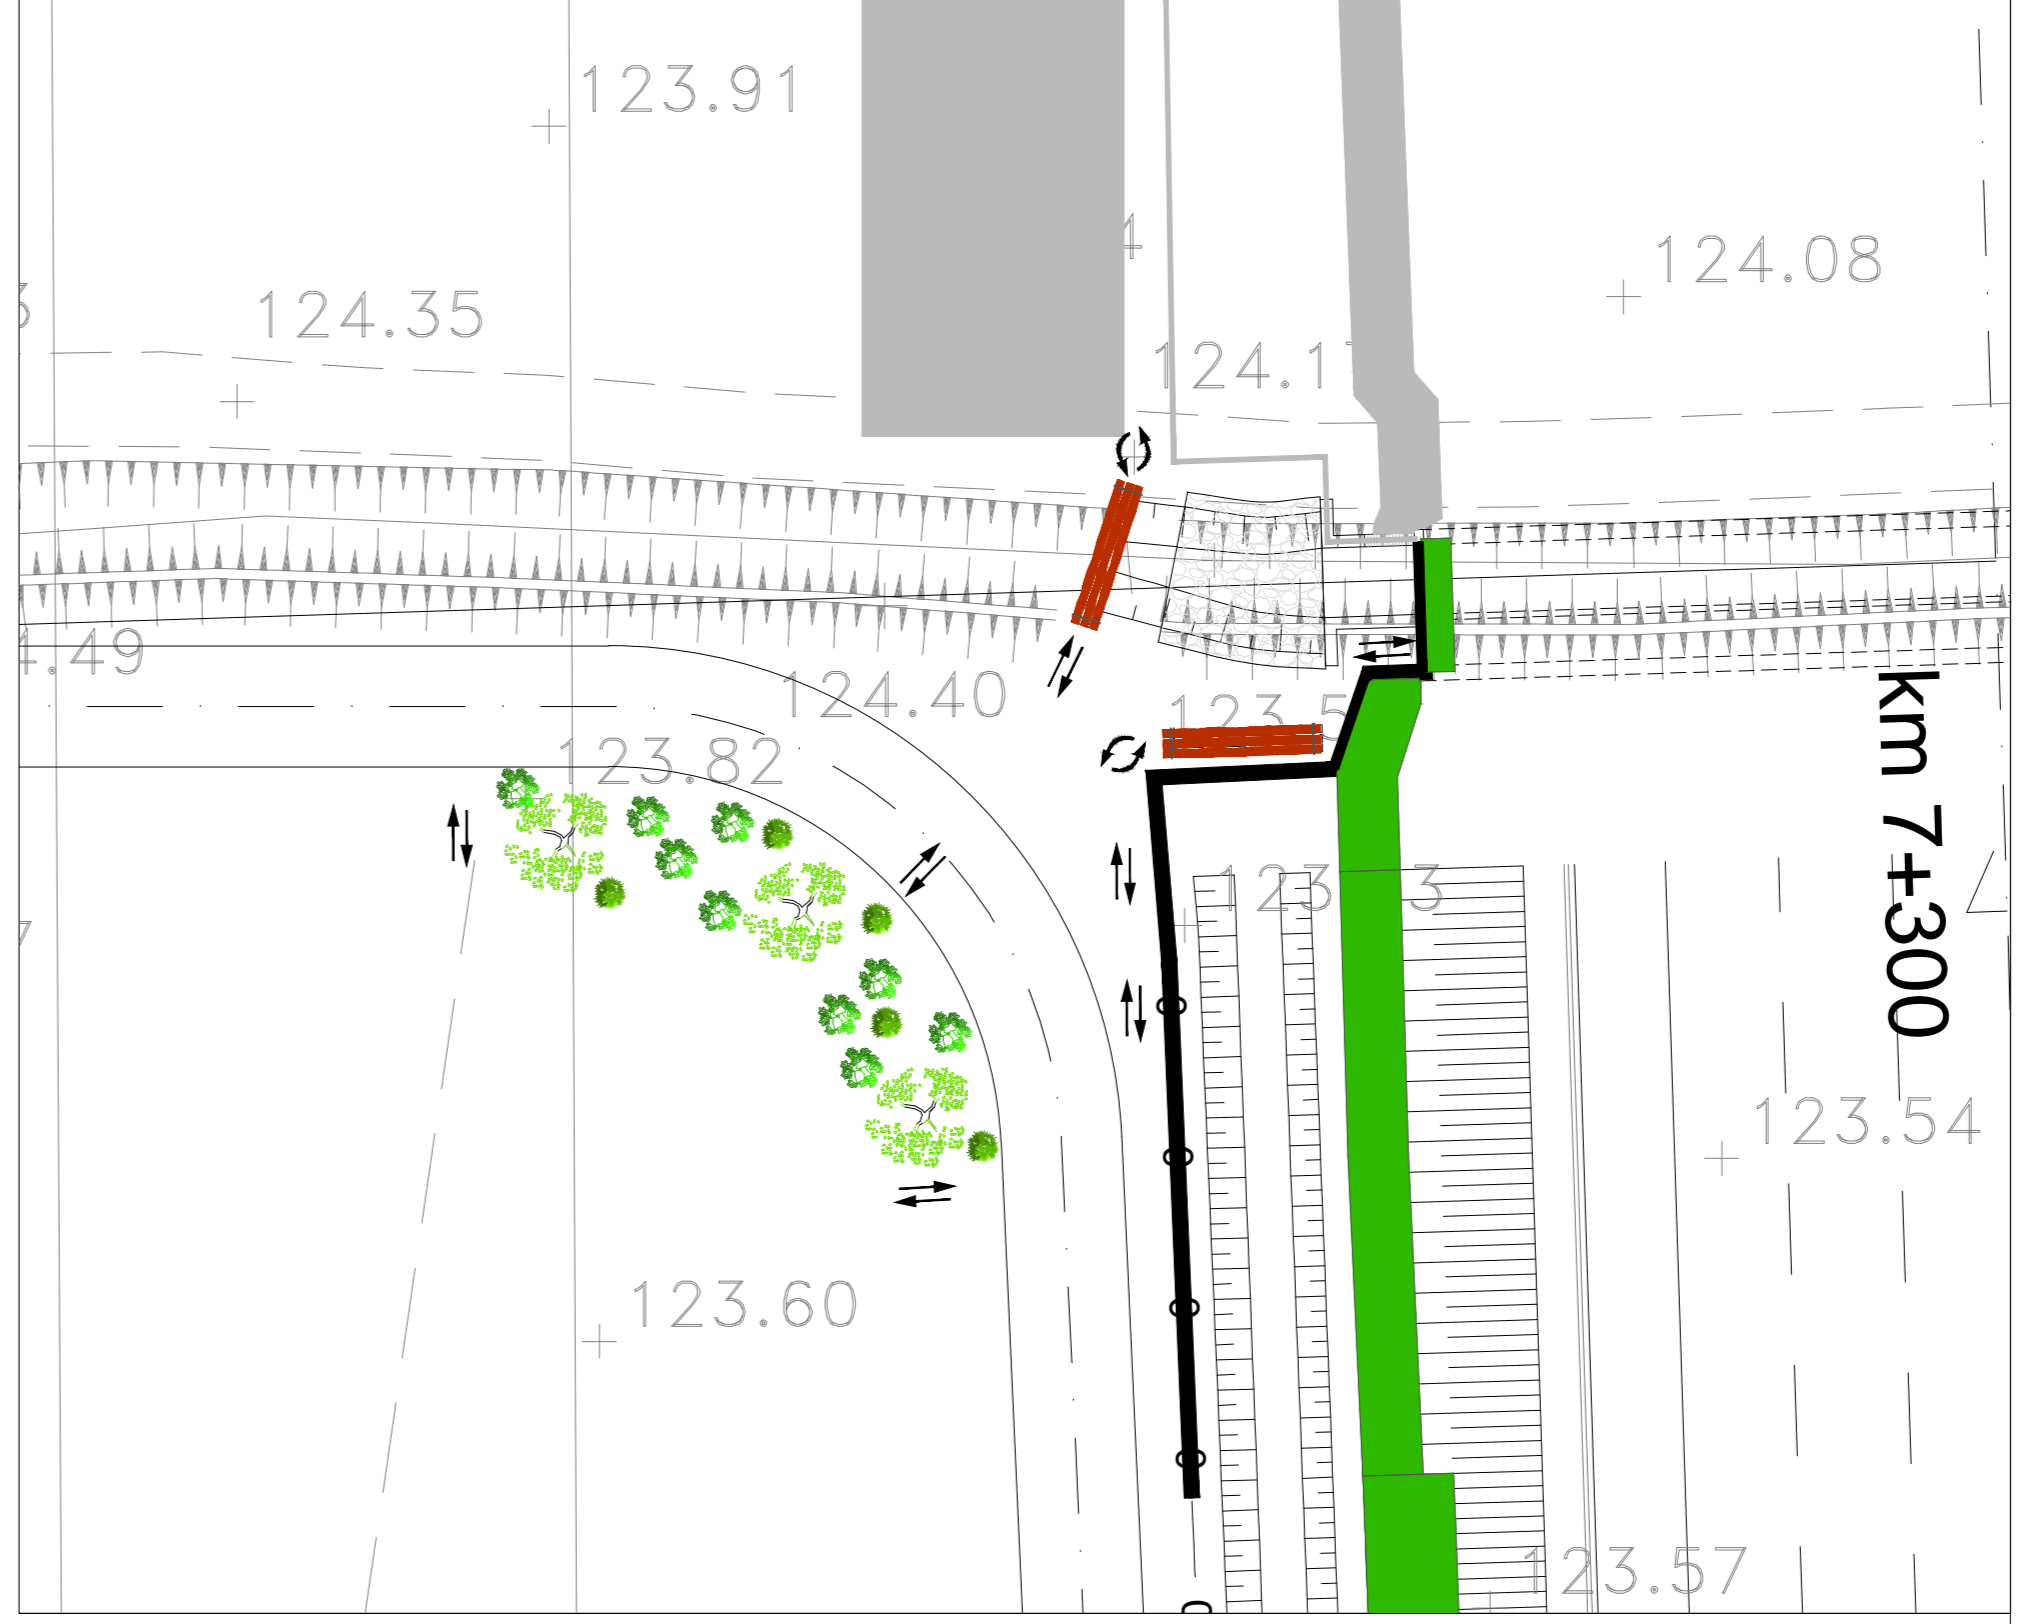

LEGENDA:		LEGENDA PASSAGGI FAUNA:	
	Corsi d'acqua		Alberi
	Corsi d'acqua devianti (progetto idraulico)		Arbusti > 3 metri
	OPERE PROGETTO AMBIENTALE		Arbusti < 3 metri
	Formazione arboreo - arbustiva		Restituzione faunistica
	TP-02-01 Consociazione pianziaria		Tronchi
	TP-02-02 Consociazione ripariale		Percorso preferenziale della fauna
	Formazione arbustiva		Griglie di tracciamento
	TP-03-01 Arbusti < 3m Consociazione Pianziaria		Limite WBS
	TP-03-01-L1: schema di impianto con larghezza 1m		Barriere acustiche
	TP-03-01-L2: schema di impianto con larghezza 2m		
	TP-03-01-L3: schema di impianto con larghezza 3m		
	TP-03-01-L6: schema di impianto con larghezza 6m		
	TP-03-02 Arbusti < 3m Consociazione ripariale		
	TP-04-01 Arbusti > 3m Consociazione pianziaria		
	TP-04-01-L2: schema di impianto con larghezza 2m		
	TP-04-01-L3: schema di impianto con larghezza 3m		
	TP-04-01-L6: schema di impianto con larghezza 6m		
	TP-04-02 Arbusti > 3m Consociazione ripariale		
	TP-05 Arbusti ornamentali		
	TP-05-L1: schema di impianto con larghezza 1m		
	TP-05-L2: schema di impianto con larghezza 2m		
	TP-05-L3: schema di impianto con larghezza 3m		
	TP-08 Macchia arboreo/arb. di interesse faunistico		
	Protezione spondale in massi con inserimento di talle (si veda l'elaborato 80166)		
	TP-09-01 Rotatoria tipo 1		
	TP-10 Prato pollifera		
	TP-11 Prato igrofilo		
	Accessi carrabili		

CONCESSIONARI AUTOSTRADALI LOMBARDE tangenziale esterna

**TANGENZIALE EST ESTERNA DI MILANO**  
 CODICE C.I.P. 1280900000007  
 CODICE C.I.G. 01107078C

**PROGETTO ESECUTIVO**  
**LOTTO B**

**INTERVENTI DI INSERIMENTO PAESISTICO-AMBIENTALE E RIPRISTINO**

**ASSE PRINCIPALE E SVINCOLI PLANIMETRIA INTERVENTI - TRATTO ARCOATEM da progr. 7+300 a progr. 8+080 TAV. 03**

IL PROGETTISTA AMBITER S.r.l. DIRETTORE TECNICO DEI SERVIZI AMBIENTE Dot. Giorgio Neri Ordine Ingegneri di Bergamo n. 426	IL CONCESSIONARIO CONCESSIONARI AUTOSTRADALI LOMBARDE tangenziale esterna	IL DIRETTORE DEI LAVORI Dot. Ing. Paolo Mazzoli Ordine Ingegneri di Parma n. 821
---	--	--

CONSORZIO ARCOATEM Dot. Ing. Salsgry Del Balzo Ordine Ingegneri di Bergamo n. 631	CONSORZIO COSTRUTTORI TREM IL DIRETTORE TECNICO Dot. Ing. Romeo Migli Ordine Ingegneri di Bergamo n. 426	RESPONSABILE E INTEGRAZIONE PRESTAZIONI SPECIALISTICHE Dot. Ing. Paolo Mazzoli Ordine Ingegneri di Parma n. 821
---	---	---

IL CONCEDENTE CONCESSIONARI AUTOSTRADALI LOMBARDE tangenziale esterna	IL CONCESSIONARIO CONCESSIONARI AUTOSTRADALI LOMBARDE tangenziale esterna	IL DIRETTORE DEI LAVORI CONCESSIONARI AUTOSTRADALI LOMBARDE tangenziale esterna
--	--	--

B	08/03/2012	RECEPIMENTO ISTRUTTORIA TEICAT	A	RAVERA	G. NERI	P. MAZZOLI
A	01/10/2011	EMISSIONE	A	RAVERA	G. NERI	P. MAZZOLI
EM. REV.	DATA	DESCRIZIONE	ELABORAZIONE PROGETTUALE	CORR.	APPROV.	

IDENTIFICAZIONE ELABORATO

N. R. AREA	DEL	STATO	DATA	MESE	NUMERO	PRODOTTORE	EL.	DATA
B 2 0 5 6	E	B	X	X	0	I A	CO	0 0 3 B

SCALE: 1:1000