
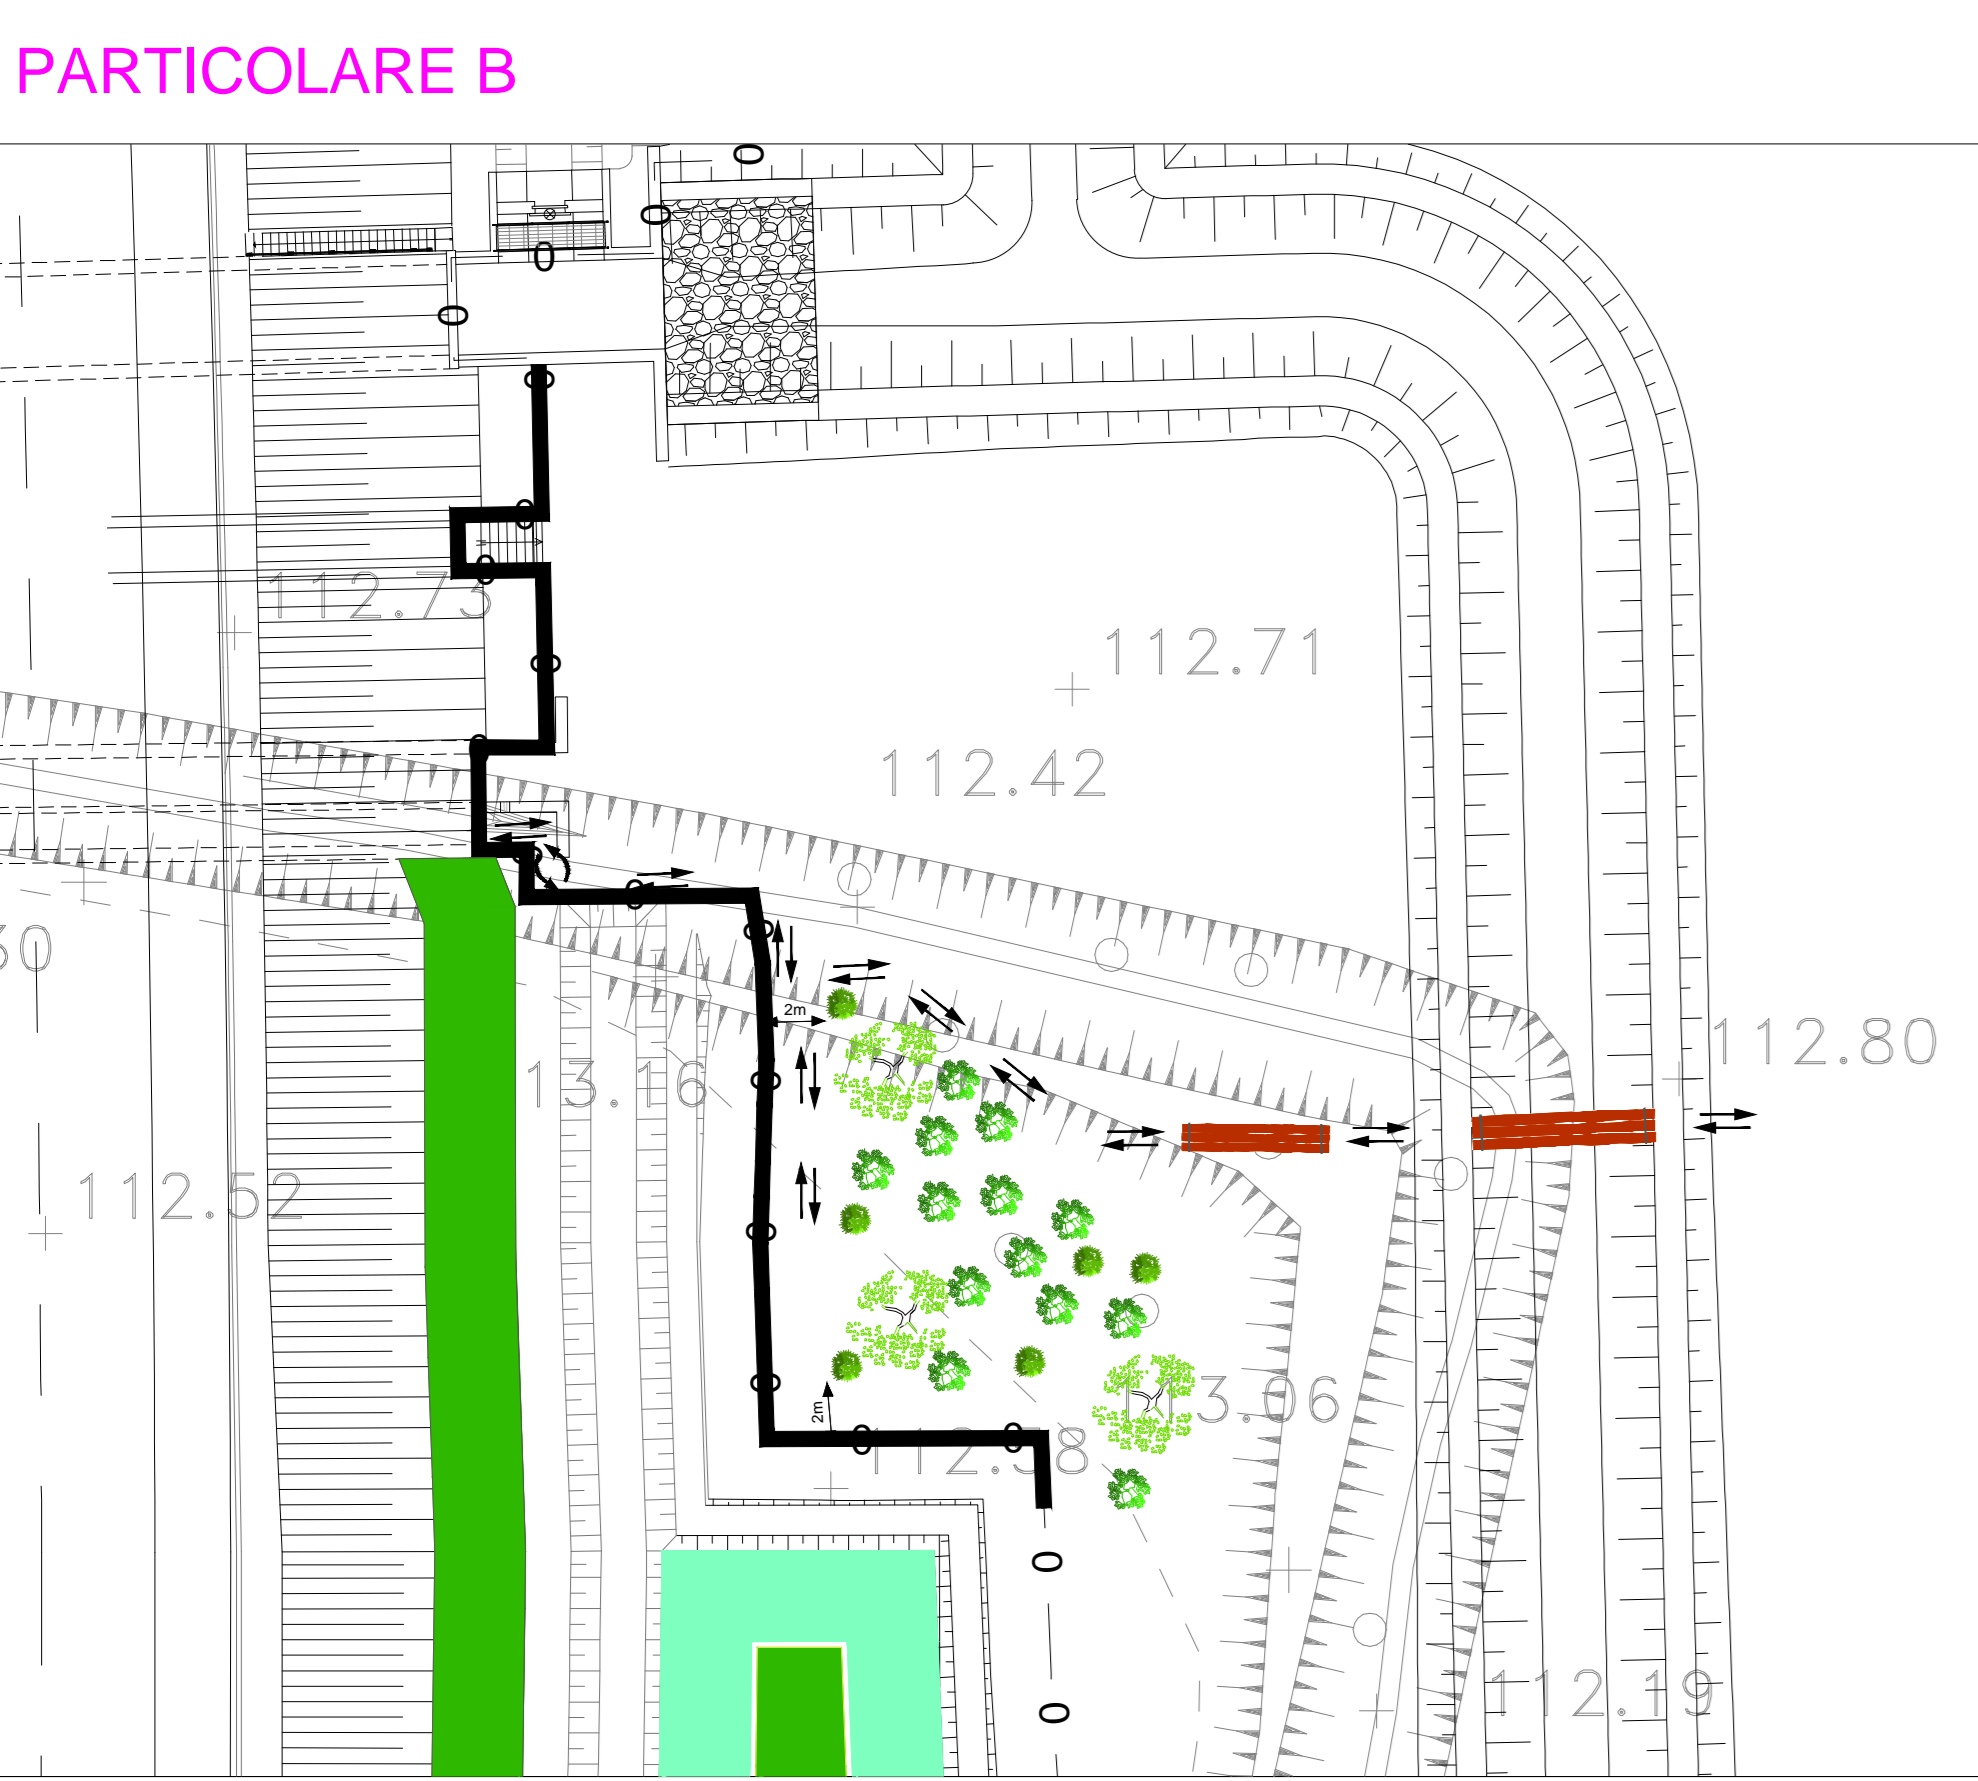


IN10301 - CANALE TOMBINO IDRAULICO FAUNISTICO (PK. 10+224.86) Particolari - scala 1:250

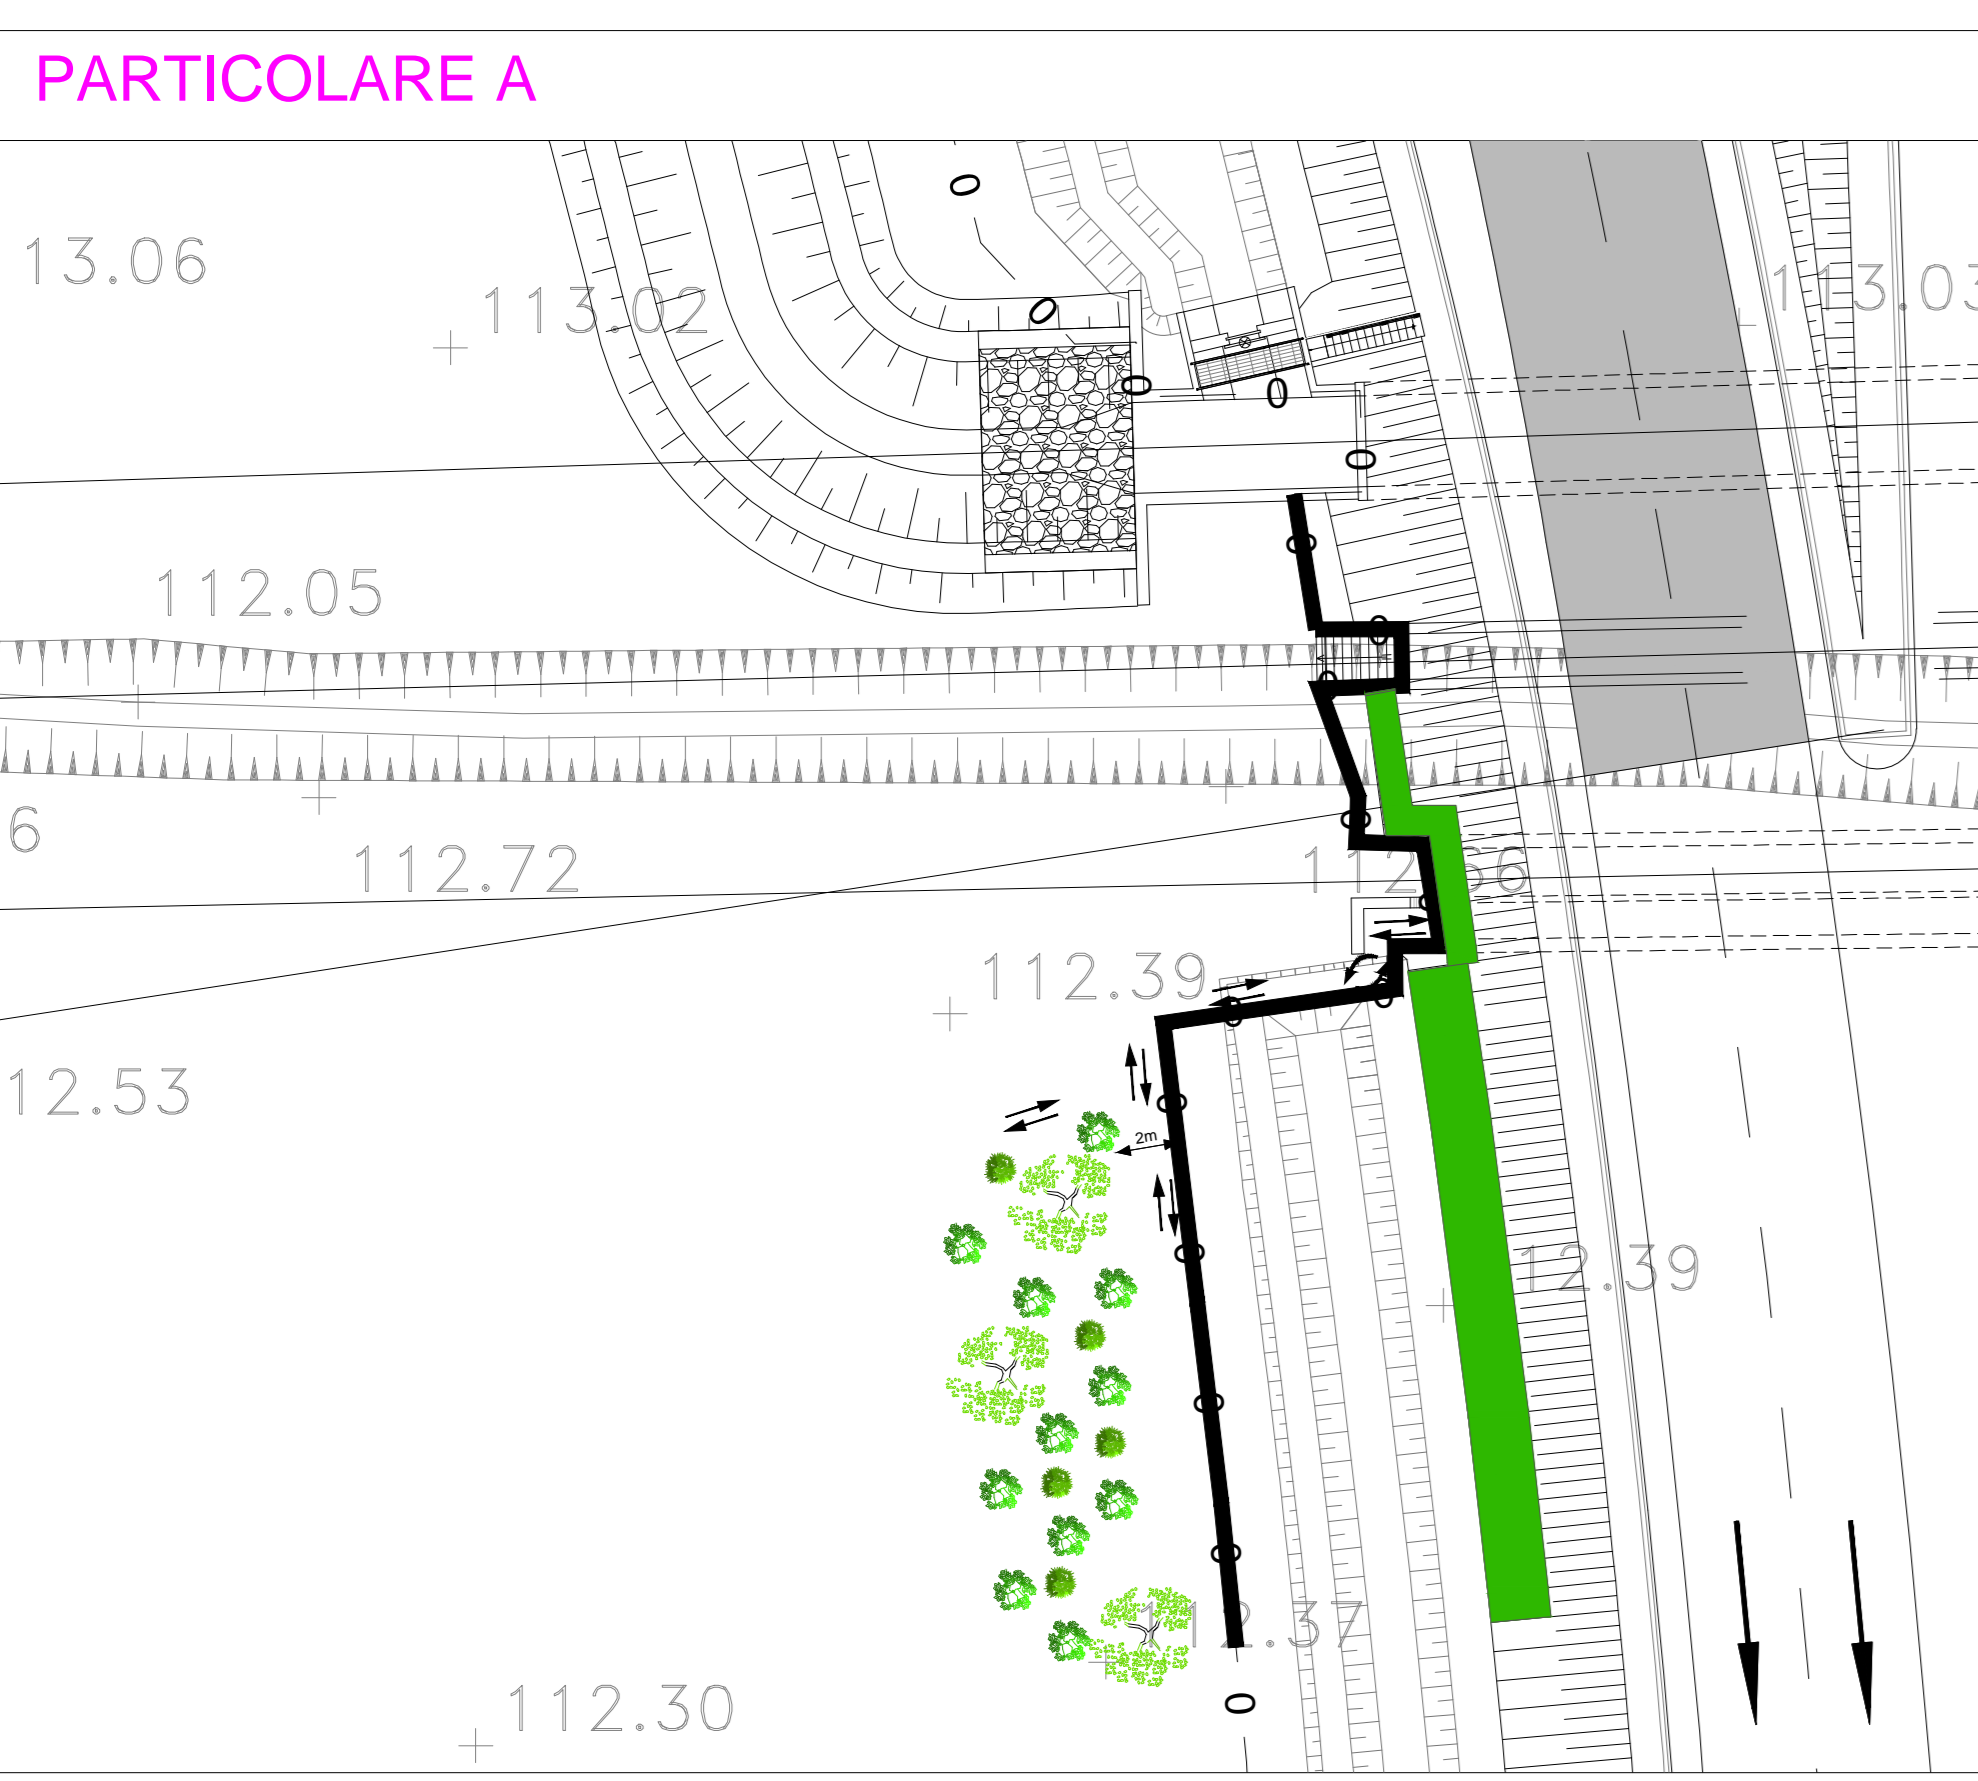

LEGENDA:		LEGENDA PASSAGGI FAUNA:	
	Corsi d'acqua		Alberi
	Corsi d'acqua devianti (progetto idraulico)		Arbusti > 3 metri
	Formazione arboreo - arbustiva		Arbusti < 3 metri
	TP-02-01 Consociazione pianiziale		Restrizione faunistica
	TP-02-02 Consociazione ripariale		Trenchi
	Formazione arbustiva		Percorso preferenziale della fauna
	TP-03-01 Arbusti < 3m Consociazione Pianiziale		
	TP-03-01-L1: schema di impianto con larghezza 1m		
	TP-03-01-L2: schema di impianto con larghezza 2m		
	TP-03-01-L3: schema di impianto con larghezza 3m		
	TP-03-01-L6: schema di impianto con larghezza 6m		
	TP-03-02 Arbusti < 3m Consociazione ripariale		
	TP-04-01 Arbusti > 3m Consociazione pianiziale		
	TP-04-01-L2: schema di impianto con larghezza 2m		
	TP-04-01-L3: schema di impianto con larghezza 3m		
	TP-04-01-L6: schema di impianto con larghezza 6m		
	TP-04-02 Arbusti > 3m Consociazione ripariale		
	TP-05 Arbusti ornamentali		Griglie di tracciamento
	TP-05-L1: schema di impianto con larghezza 1m		Limite WBS
	TP-05-L2: schema di impianto con larghezza 2m		Limite progetti speciali ambientali
	TP-05-L3: schema di impianto con larghezza 3m		Opere a verde di competenza BRE.BE.MI.
	TP-08 Macchia arboreo/arto. di interesse faunistico		Barriere acustiche
	Protezione spondale in massi con inserimento di talle (si veda l'elaborato 80166)		
	TP-09-01 Rotatoria tipo 1		
	TP-10 Prato pollifera		
	TP-11 Prato igrofilo		
	Accessi carrabili		

CONCESSIONI AUTOSTRADALI LOMBARDE tangenziale esterna

TANGENZIALE EST ESTERNA DI MILANO
 CODICE C.I.P. 1218050000007
 CODICE C.I.G. 017107578C

PROGETTO ESECUTIVO
 LOTTO B

INTERVENTI DI INSERIMENTO PAESISTICO-AMBIENTALE E RIPRISTINO
 ASSE PRINCIPALE E SVINCOLI
 PLANIMETRIA INTERVENTI - TRATTO ARCOTEAM
 da progr. 9+520 a progr. 10+320
 TAV.06

IL PROGETTISTA
 AMBITER S.r.l.
 DIRETTORE TECNICO DEI SERVIZI AMBIENTE
 Dott. Giorgio Neri
 Ordine Ingegneri di Pavia n. 426

CONSORZIO ARCOTEAM
 Dott. Ing. Salvo Del Balzo
 Ordine Ingegneri di Pavia n. 631

CONSORZIO COSTRUTTORI TEAM
 IL DIRETTORE TECNICO
 Dott. Ing. Rocco Mignani

RESPONSABILE E INTEGRAZIONE PRESTAZIONI SPECIALISTICHE
 Dott. Ing. Pietro Mazzoli
 Ordine Ingegneri di Pavia n. 821

IL CONCESSIONARIO
 CONCESSIONI AUTOSTRADALI LOMBARDE tangenziale esterna

IL DIRETTORE DEI LAVORI

B	08/03/2012	RECEPIMENTO ISTRUTTORIA TEICAT	A. RAVERA	G. NERI	P. MAZZOLI
A	01/10/11	EMISSIONE	A. RAVERA	G. NERI	P. MAZZOLI
EM.REV.	DATA	DESCRIZIONE	ELABORAZIONE PROGETTUALE	CONTRO	APPROV.
IDENTIFICAZIONE ELABORATO					
N. IN REG.	ATA	STATO	DATA	REVISIONE	PROGETTISTA
B 2 0 5 9	E	B	X	X	0
MATERIA			PROGETTO	DATA	SCALE
IA			PA	0 0 6	B
1:1000					

IL PRESENTI DOCUMENTI SONO STATI ELABORATI IN OTTICA AMBIENTALE E PAESISTICA. IL TUTTO E' A CARICO DEL CONCESSIONARIO DELLA TANGENZIALE ESTERNA DI MILANO. 