IN10302 - TOMBINO IDRAULICO FAUNISTICO
(PK. 10+554.18) Particolari - scala 1:250

PARTICOLARE A

PARTICOLARE B

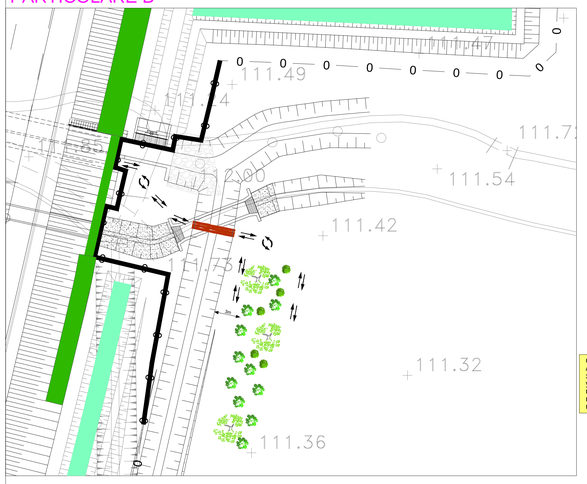

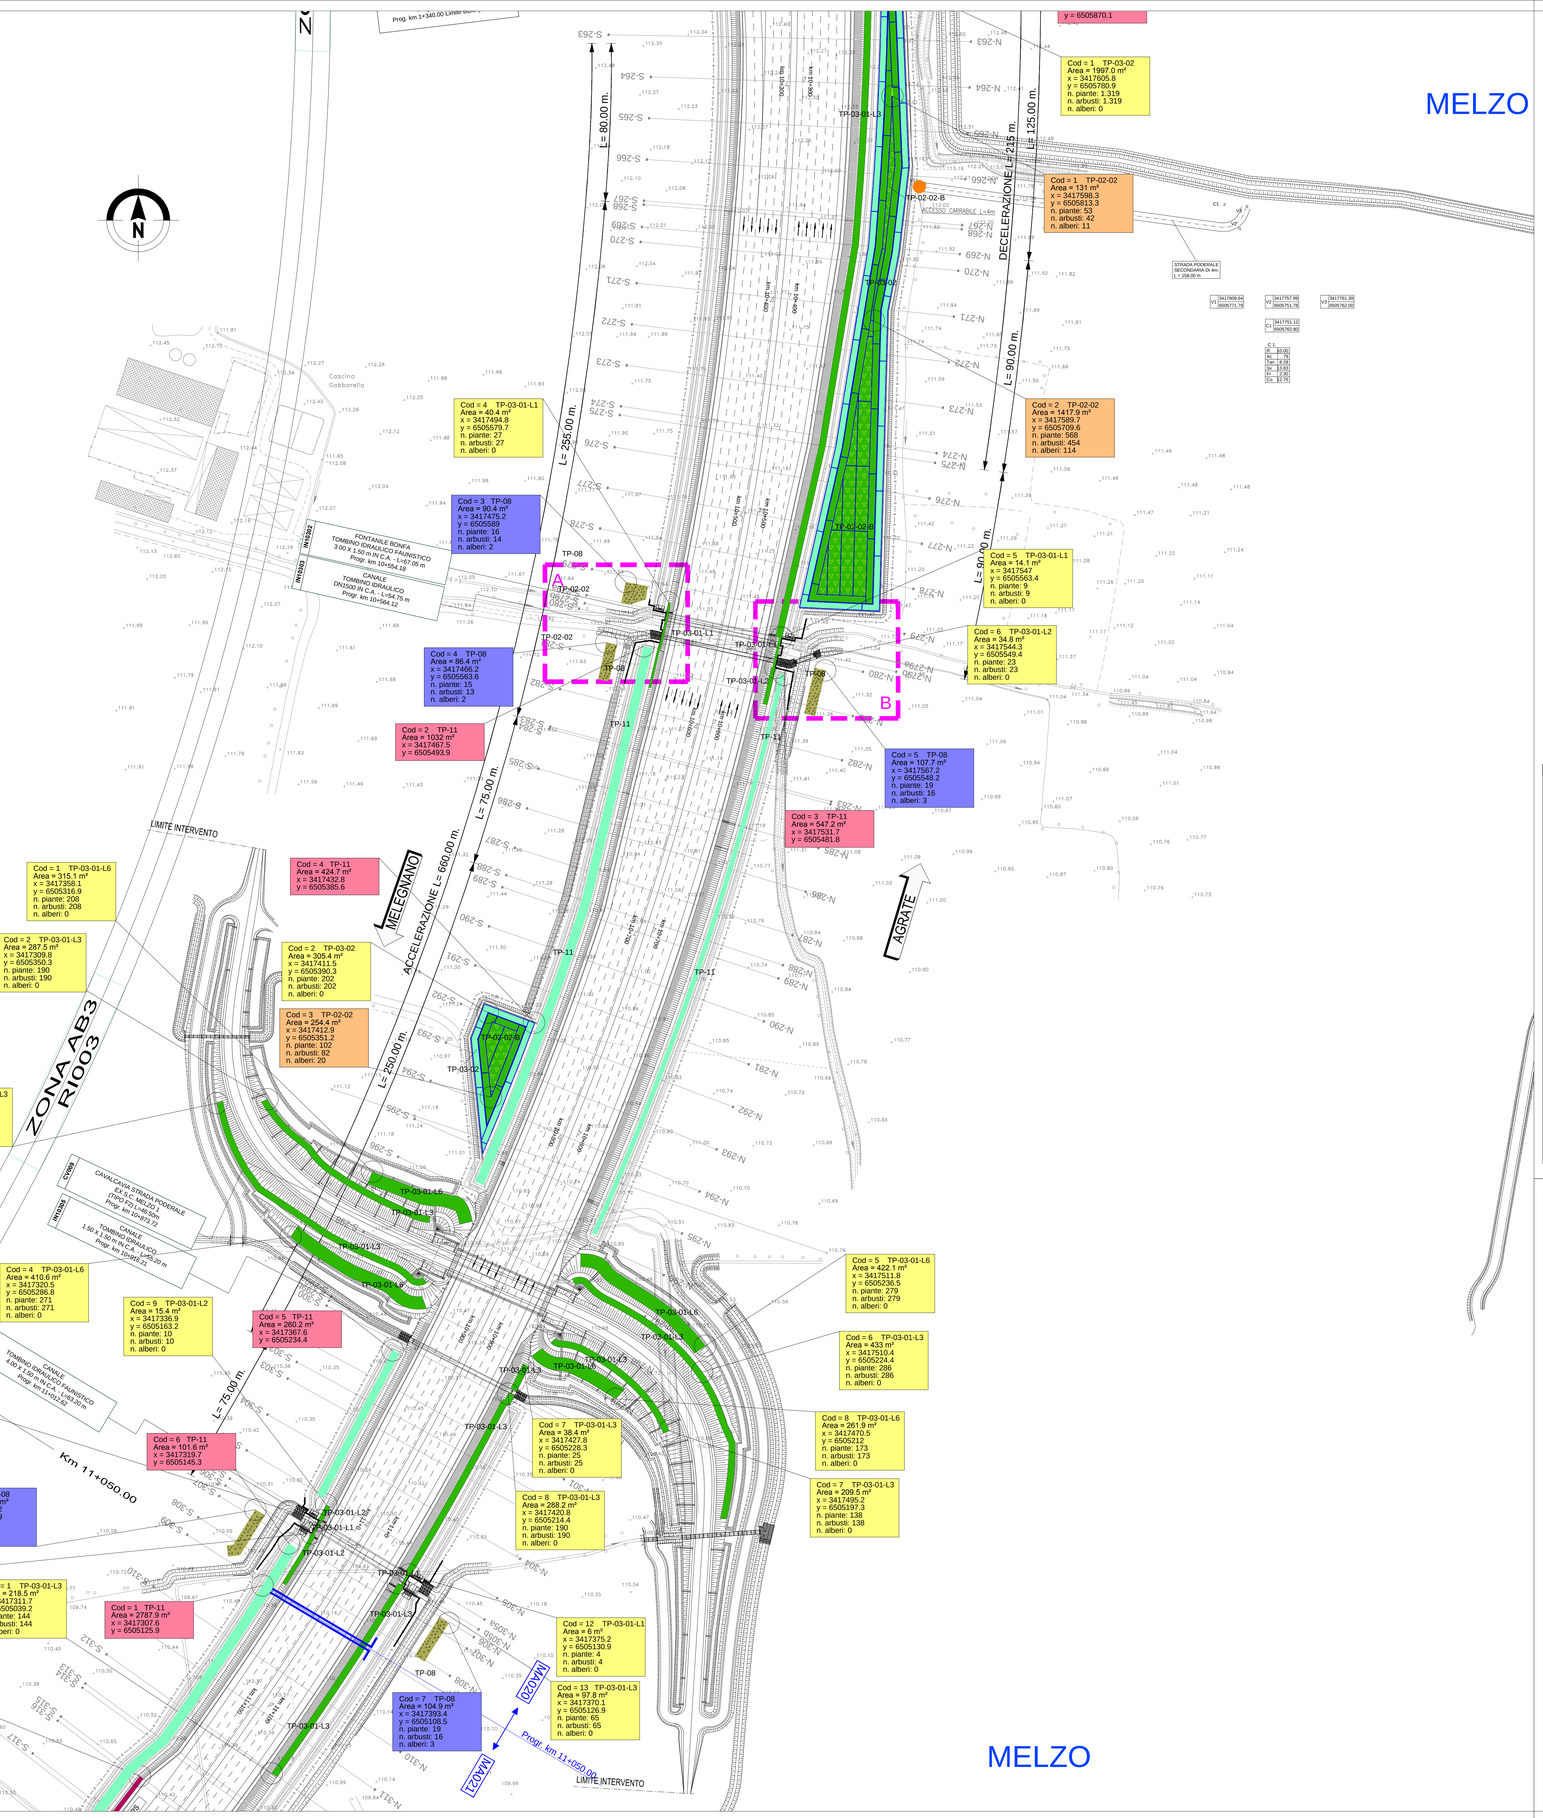

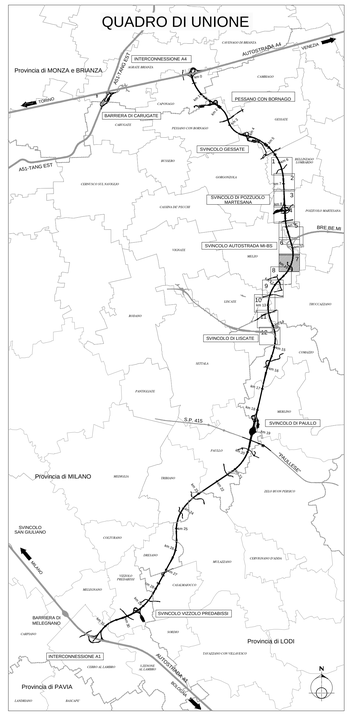

LEGENDA:

- Corsi d'acqua
- Corsi d'acqua deviati (progetto idraulico)

OPERE PROGETTO AMBIENTALE

Formazione arboreo - arbustiva

- TP-02-01 Consociazione planiziale
- TP-02-02 Consociazione ripariale

Formazione arbustiva

- TP-03-01 Arbusti h<3m Consociazione Planiziale
  - TP-03-01-L1: schema di impianto con larghezza 1m
  - TP-03-01-L2: schema di impianto con larghezza 2m
  - TP-03-01-L3: schema di impianto con larghezza 3m
  - TP-03-01-L6: schema di impianto con larghezza 6m
- TP-03-02 Arbusti h<3m Consociazione ripariale
- TP-04-01 Arbusti h>3m Consociazione planiziale
  - TP-04-01-L2: schema di impianto con larghezza 2m
  - TP-04-01-L3: schema di impianto con larghezza 3m
  - TP-04-01-L6: schema di impianto con larghezza 6m
- TP-04-02 Arbusti h>3m Consociazione ripariale
- TP-05 Arbusti ornamentali
  - TP-05-L1: schema di impianto con larghezza 1m
  - TP-05-L2: schema di impianto con larghezza 2m
  - TP-05-L3: schema di impianto con larghezza 3m
- TP-08 Macchia arboreo/arb. di interesse faunistico
- Protezione spondale in massi con inserimento di talee (si veda l'elaborato B0166
- R1 TP-09-01 Rotatoria tipo 1
- TP-10 Prato polifita
- TP-11 Prato igrofilo
- Accessi carrabili

LEGENDA PASSAGGI FAUNA:

- Alberi
- Arbusti > 3 metri
- Arbusti < 3 metri
- Recinzione faunistica
- Tronchi
- Percorso preferenziale della fauna

Per la quantificazione delle essenze vegetali per ogni singola area di intervento si rimanda all'elaborato "Schede quantità mitigazioni ambientali" B2052

- Griglie di tracciamento
- Limite WBS
- Opere a verde di competenza BRE.BE.MI.
- Barriere acustiche

CONCESSIONI AUTOSTRADALI LOMBARDE

tangenziale esterna

TANGENZIALE EST ESTERNA DI MILANO

CODICE C.U.P. I21B05000290007
CODICE C.I.G. 0171075780

PROGETTO ESECUTIVO

LOTTO B

INTERVENTI DI INSERIMENTO PAESISTICO-AMBIENTALE E RIPRISTINO

ASSE PRINCIPALE E SVINCOLI
PLANIMETRIA INTERVENTI - TRATTO ARCOTEEM
da progr. 10+280 a progr. 11+120
TAV.07

IL PROGETTISTA
AMBITER S.r.l.
DIRETTORE TECNICO SETTORE AMBIENTE
Dott. Giorgio Neri
Ordine Dottori Agronomi Emilia Romagna n. 426

CONSORZIO ARCOTEEM
Dott. Ing. Sabino Del Balzo
Ordine Ingegneri Bari n. 631

CONSORZIO COSTRUTTORI TEEM
IL DIRETTORE TECNICO
Dott. Ing. Rocco Magni

RESPONSABILE INTEGRAZIONE PRESTAZIONI SPECIALISTICHE
Dott. Ing. Pietro Mazzoli
Ordine Ingegneri di Parma n. 821

IL CONCEDENTE
CONCESSIONI AUTOSTRADALI LOMBARDE

IL CONCESSIONARIO
tangenziale esterna

IL DIRETTORE DEI LAVORI

EM./REV.	DATA	DESCRIZIONE	ELABORAZIONE PROGETTUALE	CONTR.	APPROV.
B	08/03/2012	RECEPIMENTO ISTRUTTORIA TE/CAL	A. RAVERA	G. NERI	P. MAZZOLI
A	01/12/11	EMISSIONE	A. RAVERA	G. NERI	P. MAZZOLI

IDENTIFICAZIONE ELABORATO

RIF. PROG.	TIPE	LOTTO	CNR	OPERA	TRATTO OPERA	ABBREV.	TIPO ELABORATO	PROGRESSIVO	REV.	DATA: 08/03/2012
B2060	E	B	XXX	MAXXX	0	IA	PA	007	B	SCALA: 1: 1000

IL PRESENTE DOCUMENTO NON POTRA' ESSERE COPIATO, RIPRODOTTO O ALTRIMENTI PUBBLICATO, IN TUTTO O IN PARTE, SENZA IL CONSENSO SCRITTO DELLA "AMBENDUE CESENA S.R.L. SEM UTILIZZO NON AUTORIZZATO SARA' PERSEGUITO A NORMA DI LEGGE
THIS DOCUMENT MAY NOT BE COPIED, REPRODUCED OR PUBLISHED, EITHER IN PART OR IN ITS ENTIRETY, WITHOUT THE WRITTEN PERMISSION OF "AMBENDUE CESENA S.R.L. UNAUTHORIZED USE WILL BE PROSECUTED BY LAW.