


Cod = 1 R1  
Area = 895,9 m<sup>2</sup>  
x = 3416113,5  
y = 6503887,7  
n. piante: 203  
n. arbusti: 196  
n. alberi: 7

R1


PROGETTO DI DETTAGLIO ROTATORIA R1-1 - Planimetria scala 1:200

Arredo vegetazionale Rotatoria R1: TP - 09 - 01

- Prato polifita (si veda tipologico TP10)
- Ghiaia

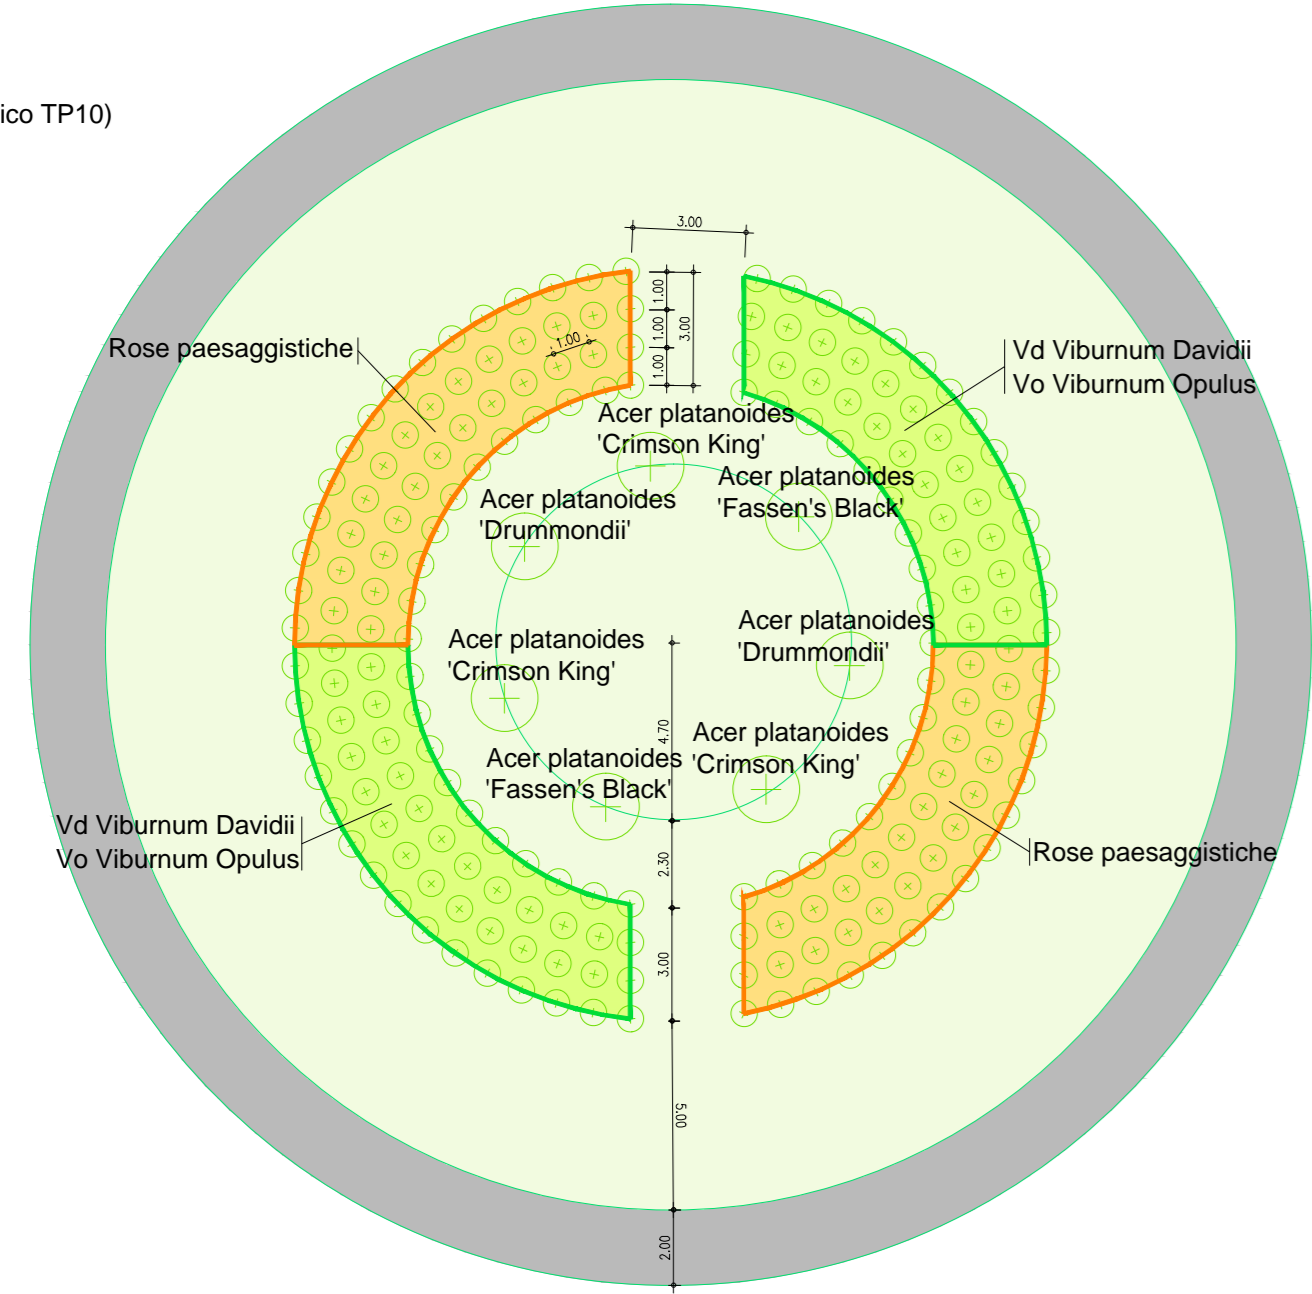


ARREDO VEGETAZIONALE ROTATORIA R1			
SCHEMA DI IMPIANTO TP - 09 - 01			
CONSOZIAZIONI VEGETALI			n.
<b>Alberi III grandezza</b>			
TP-09-01	Alberi ornamentali	Acer platanoides 'Crimson King'	3
		Acer platanoides 'Drummondii'	2
		Acer platanoides 'Fassen's Black'	2
<b>Arbusti</b>			
TP-09-01	Arbusti ornamentali	< 3 m	
		Rose paesaggistiche	98
		Viburnum opulus	49
		Viburnum davidii	49
Quantità e dimensione di impianto		7 alberi (h.300-350 cm - circ. 16-18 cm - zolla) 196 arbusti (p. vaso 24 cm, S1 T3)	
<b>Totale</b>		<b>203 (alberi e 196 arbusti)</b>	
<b>NOTA</b> * Circonferenza del tronco misurata ad un metro da terra			

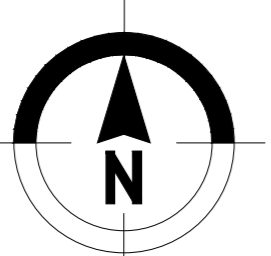

LISCATE

TRUCCAZZANO

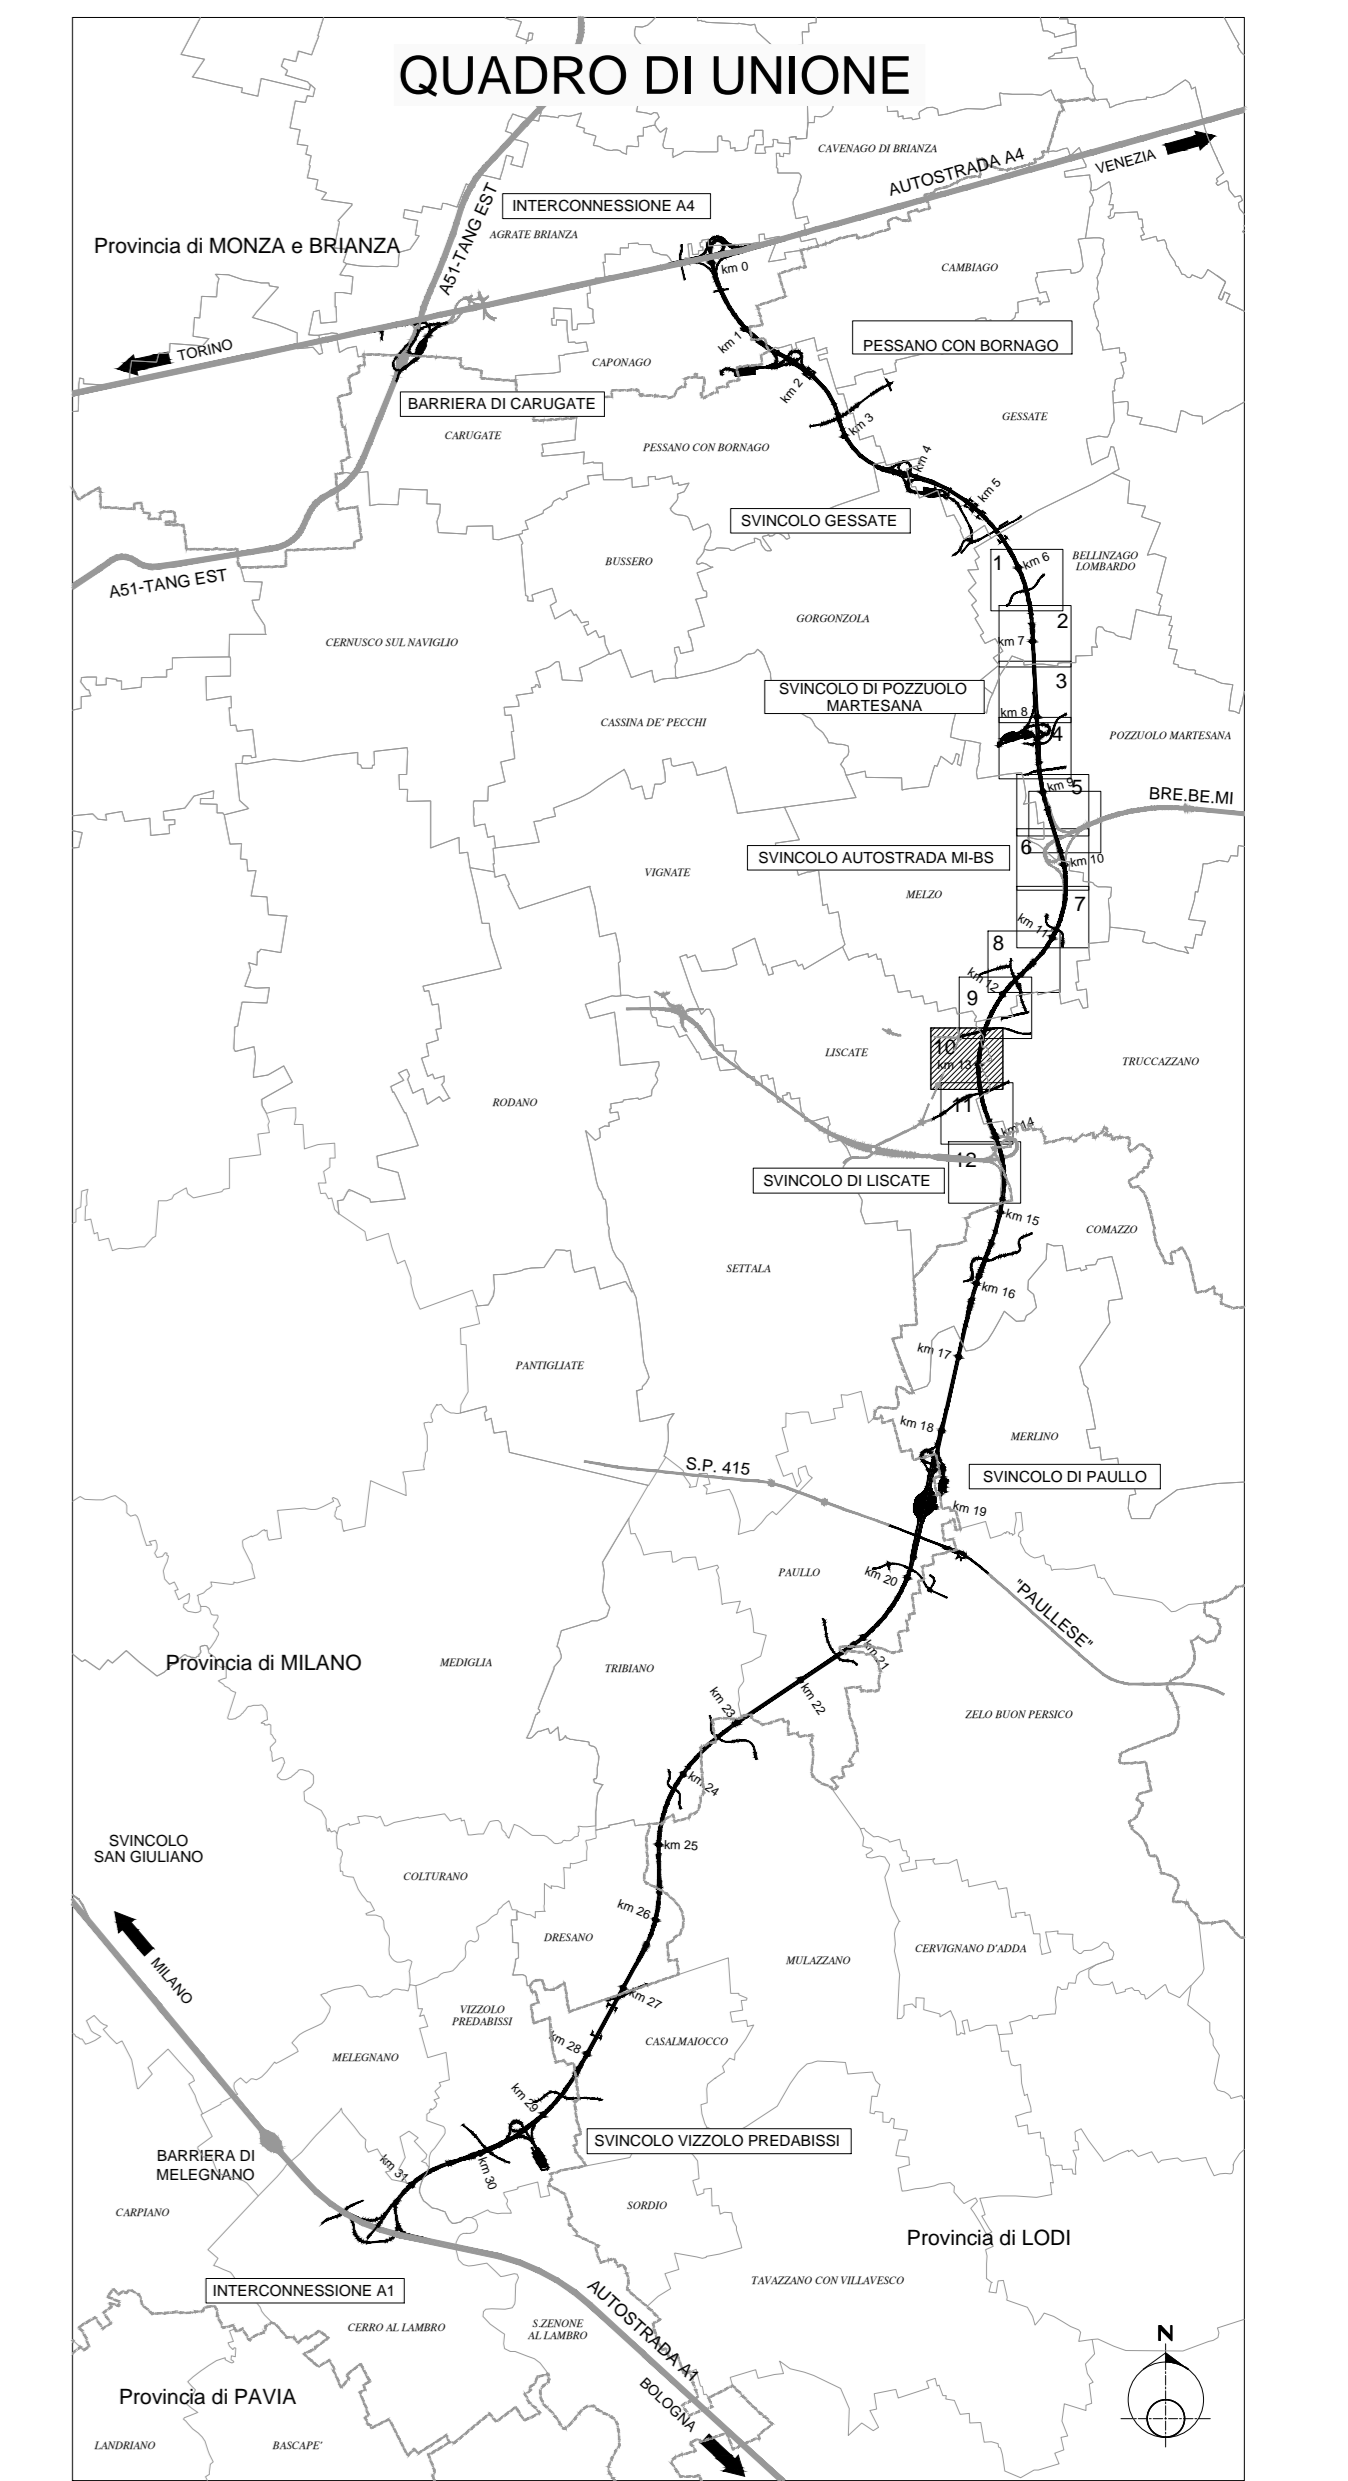

- LEGENDA:**
- Corsi d'acqua
  - Corsi d'acqua devianti (progetto idraulico)
  - OPERE PROGETTO AMBIENTALE**
  - Formazione arboreo - arbustiva
    - TP-02-01 Consociazione pianiziale
    - TP-02-02 Consociazione ripariale
  - Formazione arbustiva
    - TP-03-01 Arbusti <3m Consociazione Pianiziale
      - TP-03-01-L1: schema di impianto con larghezza 1m
      - TP-03-01-L2: schema di impianto con larghezza 2m
      - TP-03-01-L3: schema di impianto con larghezza 3m
      - TP-03-01-L6: schema di impianto con larghezza 6m
    - TP-03-02 Arbusti <3m Consociazione ripariale
    - TP-04-01 Arbusti >3m Consociazione pianiziale
      - TP-04-01-L2: schema di impianto con larghezza 2m
      - TP-04-01-L3: schema di impianto con larghezza 3m
      - TP-04-01-L6: schema di impianto con larghezza 6m
    - TP-04-02 Arbusti >3m Consociazione ripariale
    - TP-05 Arbusti ornamentali
      - TP-05-L1: schema di impianto con larghezza 1m
      - TP-05-L2: schema di impianto con larghezza 2m
      - TP-05-L3: schema di impianto con larghezza 3m
    - TP-08 Macchia arboreo/arb. di interesse faunistico
      - TP-08-01: schema di impianto con inserimento di talee (si veda l'elaborato 90156)
  - Griglie di tracciamento
  - Limite WBS
  - TP-09-01 Rotatoria tipo 1
  - TP-10 Prato polifita
  - TP-11 Prato igrofilo
  - Accessi carrabili
  - Barriere acustiche
  - Opere a verde di competenza BRE.BE.MI.

CONCESSIONARI AUTOSTRADALI LOMBARDE tangenziale esterna

TANGENZIALE EST ESTERNA DI MILANO

PROGETTO ESECUTIVO

LOTTO B

INTERVENTI DI INSERIMENTO PAESISTICO-AMBIENTALE E RIPRISTINO

ASSE PRINCIPALE E SVINCOLI  
PLANIMETRIA INTERVENTI - TRATTO ARCOATEM  
da progr. 12+540 a progr. 13+320  
TAV.10

IL PROGETTISTA		AMBITER S.r.l.	
DIRETTORE TECNICO RESPONSABILE		Dott. Giorgio Neri	
Dott. Ing. Roberto Maggioni		Dott. Ing. Paolo Maggioni	
DIRETTORE DEI LAVORI		Dott. Ing. Paolo Maggioni	
IL CONCESSIONARIO		CONCESSIONARI AUTOSTRADALI LOMBARDE tangenziale esterna	

DATA	DESCRIZIONE	ELABORAZIONE PROGETTUALE	CONTORE	APPROVO
08/03/2012	RECEPIMENTO ISTRUTTORIA TEICAT	A. RAVERA	G. NERI	P. MAZZOLI
01/07/11	EMISSIONE	A. RAVERA	G. NERI	P. MAZZOLI
08/03/2012	DEFINIZIONE	ELABORAZIONE PROGETTUALE	CONTORE	APPROVO

SCALA: 1:1000