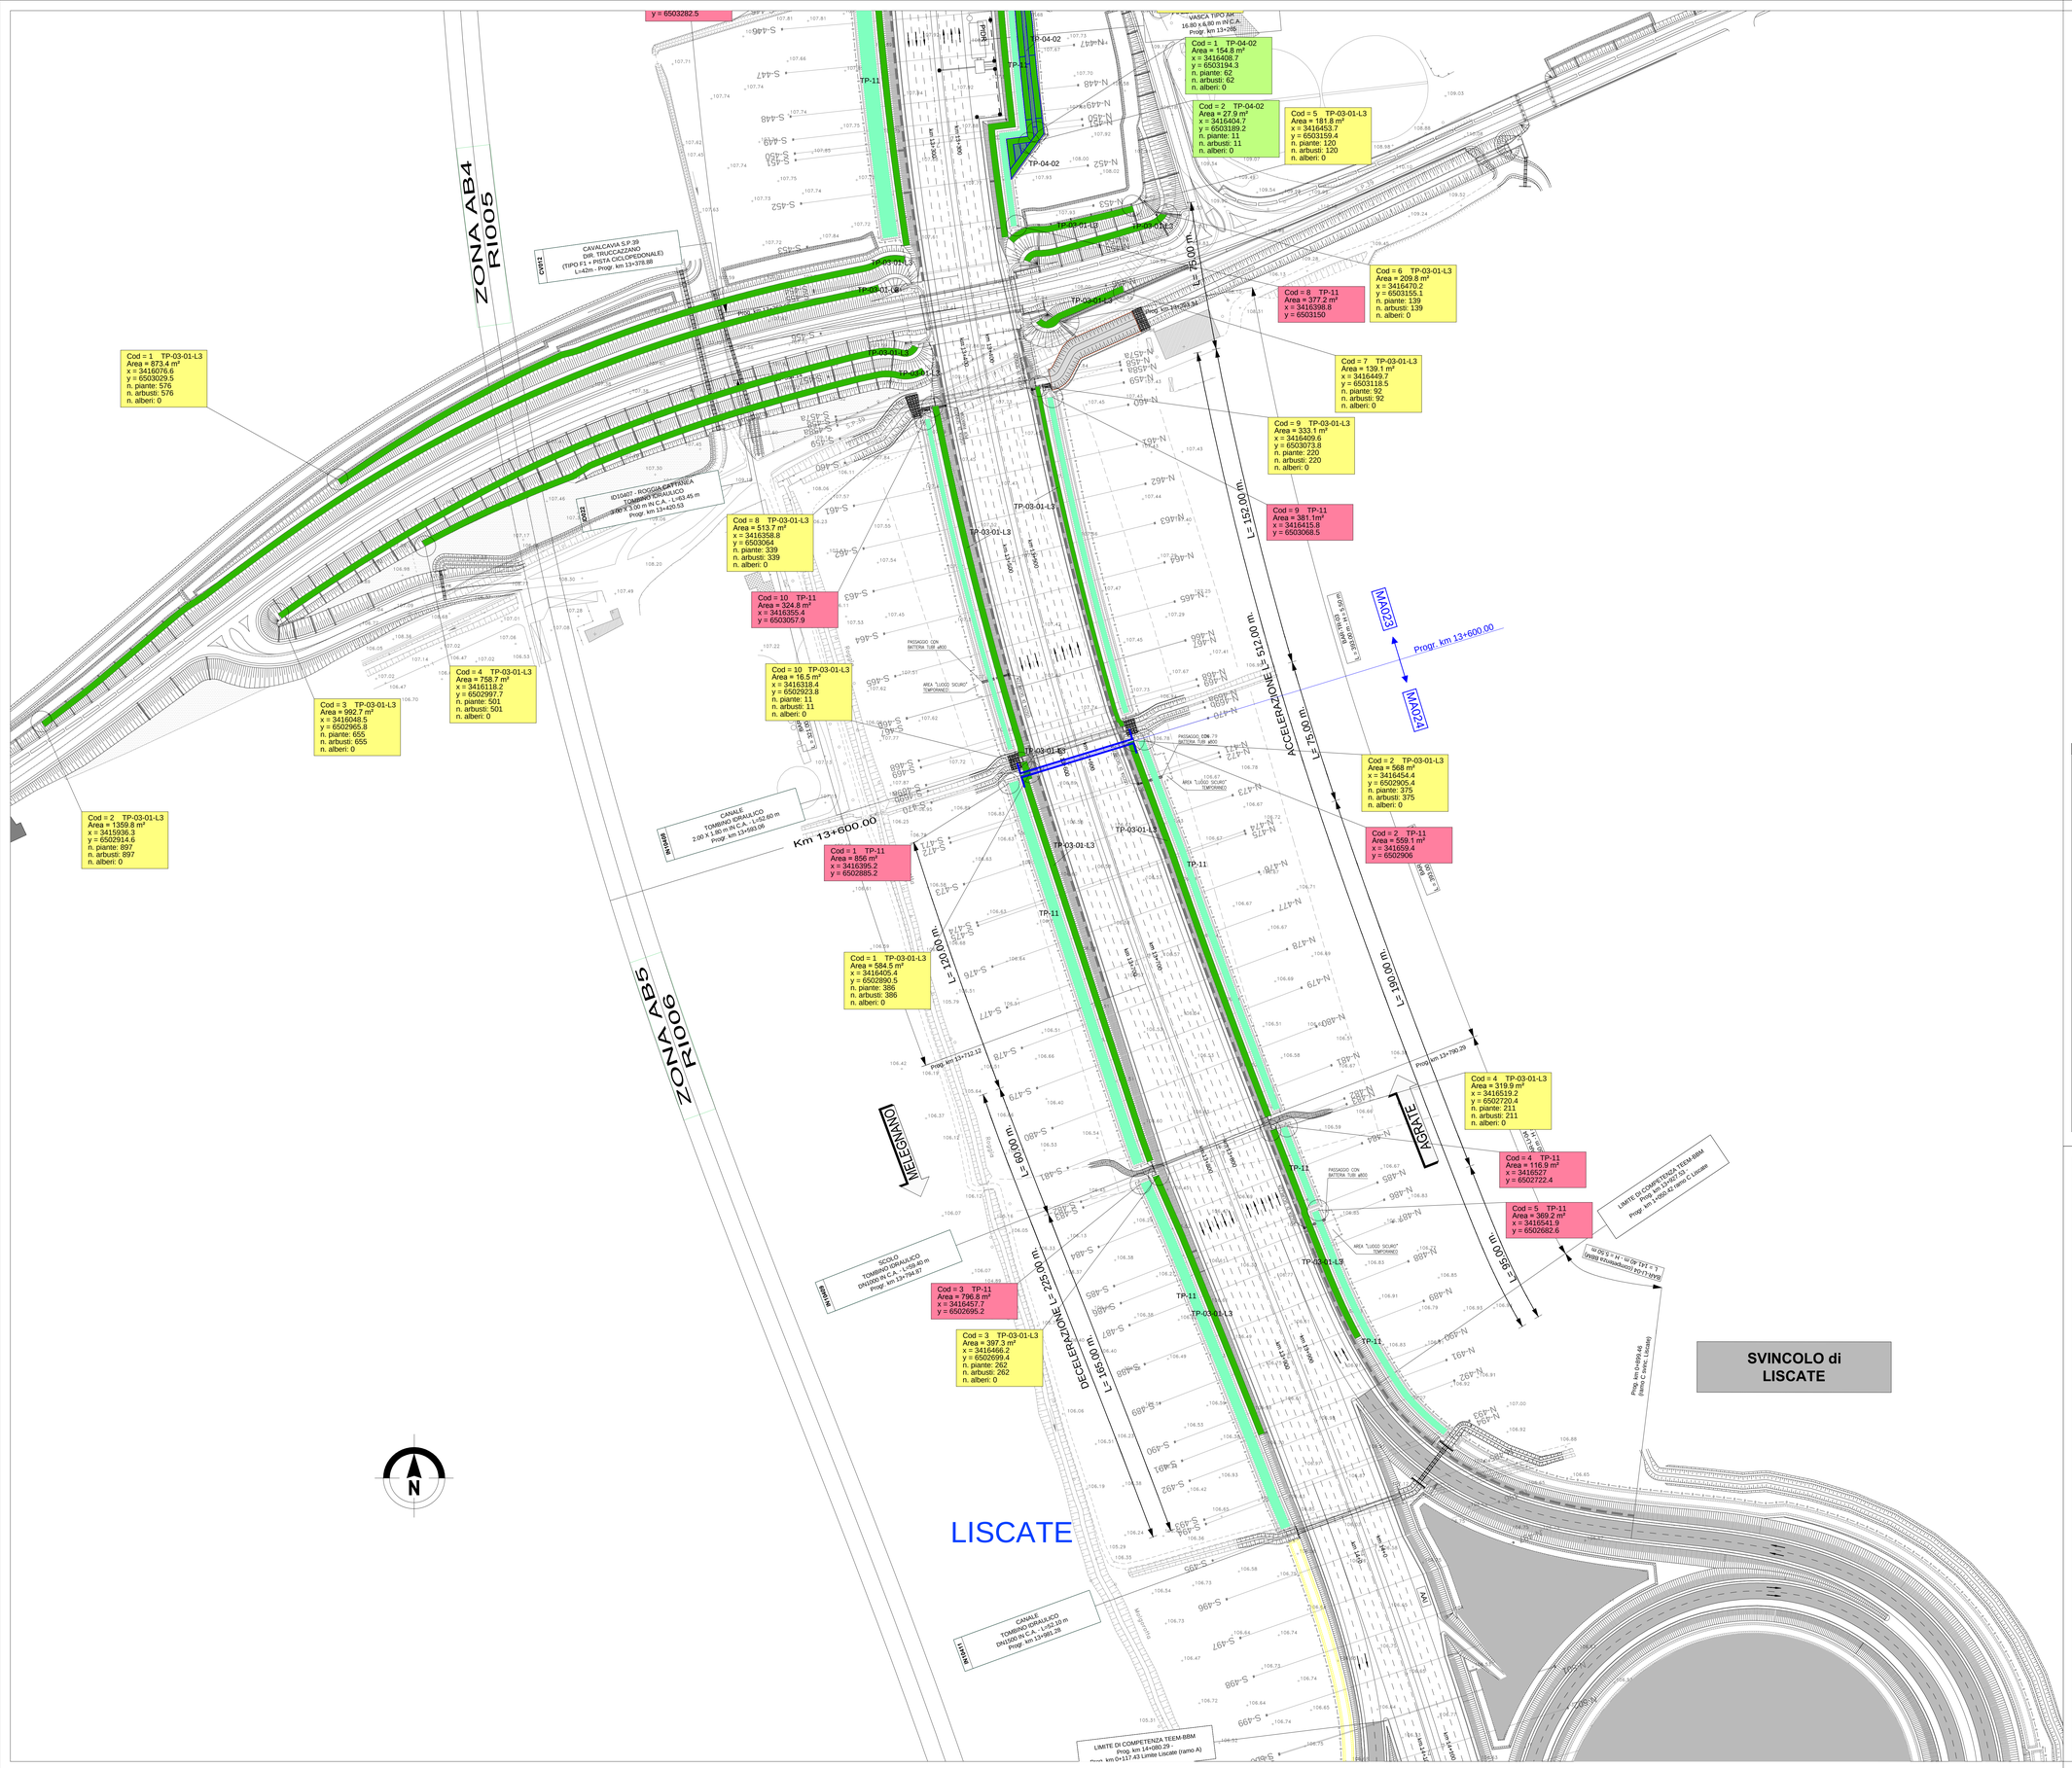

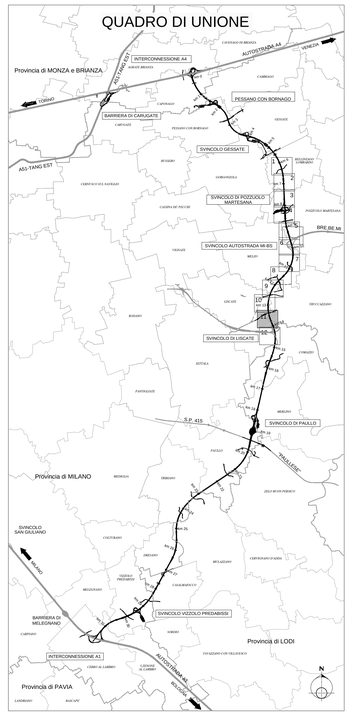

LEGENDA:

Per la quantificazione delle essenze vegetali per ogni singola area di intervento si rimanda all'elaborato "Schede quantità mitigazioni ambientali" B2052

Corsi d'acqua

Corsi d'acqua deviati (progetto idraulico)

OPERE PROGETTO AMBIENTALE

Formazione arboreo - arbustiva

TP-02-01 Consociazione planiziale

TP-02-02 Consociazione ripariale

Formazione arbustiva

TP-03-01 Arbusti h<3m Consociazione Planiziale
- TP-03-01-L1: schema di impianto con larghezza 1m
- TP-03-01-L2: schema di impianto con larghezza 2m
- TP-03-01-L3: schema di impianto con larghezza 3m
- TP-03-01-L6: schema di impianto con larghezza 6m

TP-03-02 Arbusti h<3m Consociazione ripariale

TP-04-01 Arbusti h>3m Consociazione planiziale
- TP-04-01-L2: schema di impianto con larghezza 2m
- TP-04-01-L3: schema di impianto con larghezza 3m
- TP-04-01-L6: schema di impianto con larghezza 6m

TP-04-02 Arbusti h>3m Consociazione ripariale

TP-05 Arbusti ornamentali
- TP-05-L1: schema di impianto con larghezza 1m
- TP-05-L2: schema di impianto con larghezza 2m
- TP-05-L3: schema di impianto con larghezza 3m

TP-08 Macchia arboreo/arb. di interesse faunistico
Protezione spondale in massi con inserimento di talee (si veda l'elaborato B0166

TP-09-01 Rotatoria tipo 1

TP-10 Prato polifita

TP-11 Prato igrofilo

Accessi carrabili

Griglie di tracciamento

Limite WBS

Limite progetti speciali ambientali

Opere a verde di competenza BRE.BE.MI.

Barriere acustiche

CONCESSIONI AUTOSTRADALI LOMBARDE

tangenziale esterna

TANGENZIALE EST ESTERNA DI MILANO

CODICE C.U.P. I21B50000290007
CODICE C.I.G. 017107578C

PROGETTO ESECUTIVO

LOTTO B

INTERVENTI DI INSERIMENTO PAESISTICO-AMBIENTALE E RIPRISTINO

ASSE PRINCIPALE E SVINCOLI
PLANIMETRIA INTERVENTI - TRATTO ARCOTEEM
da progr. 13+260 a progr. 14+080
TAV.11

IL PROGETTISTA

AMBITER S.r.l.
DIRETTORE TECNICO SETTORE AMBIENTE
Dott. Giorgio Neri
Ordine Geologi Emilia Romagna n. 426

CONSORZIO ARCOTEEM
Dott. Ing. Sabino Del Balzo
Ordine Ingegneri Bologna n. 631

CONSORZIO COSTRUTTORI TEEM
IL DIRETTORE TECNICO
Dott. Ing. Rocco Minori

RESPONSABILE INTEGRAZIONE PRESTAZIONI SPECIALISTICHE
Dott. Ing. Pietro Mazzoli
Ordine Ingegneri di Parma n. 821

IL CONCEDENTE
CONCESSIONI AUTOSTRADALI LOMBARDE

IL CONCESSIONARIO
tangenziale esterna

IL DIRETTORE DEI LAVORI

EM./REV.	DATA	DESCRIZIONE	ELABORAZIONE PROGETTUALE	CONTR.	APPROV.
B	08/03/2012	RECEPIMENTO ISTRUTTORIA TE/CAL	A. RAVERA	G. NERI	P. MAZZOLI
A	01/12/11	EMISSIONE	A. RAVERA	G. NERI	P. MAZZOLI

IDENTIFICAZIONE ELABORATO

NUM. PROGR.	FASE	LOTTO	ZONA	OPERA	TRATTO OPERA	AMBITO	TIPO ELABORATO	PROGRESSIVA	REV.	DATA: 08/03/2012
B2064	E	B	XXX	MAXXX	0	IA	PA	011	B	SCALA: 1: 1000

IL PRESENTE DOCUMENTO NON POTRA' ESSERE COPIATO, RIPRODOTTO O ALTRIMENTI PUBBLICATO, IN TUTTO O IN PARTE, SENZA IL CONSENSO SCRITTO DELLA TANGENZIALE ESTERNA S.P.A. SON UTILIZZI NON AUTORIZZATI SARANT PERSEGUITI A NORMA DI LEGGE THIS DOCUMENT MAY NOT BE COPIED, REPRODUCED OR PUBLISHED, EITHER IN PART OR IN ITS ENTIRETY, WITHOUT THE WRITTEN PERMISSION OF TANGENZIALE ESTERNA S.P.A. UNAUTHORIZED USE WILL BE PROSECUTED BY LAW.