




SVINCOLO di LISCATO



COMAZZO

COMAZZO

IN10412 - ROGGIA CATTANEO SETTALA (PK. 14+513.97)
Particolari - scala 1:250
PARTICOLARE A

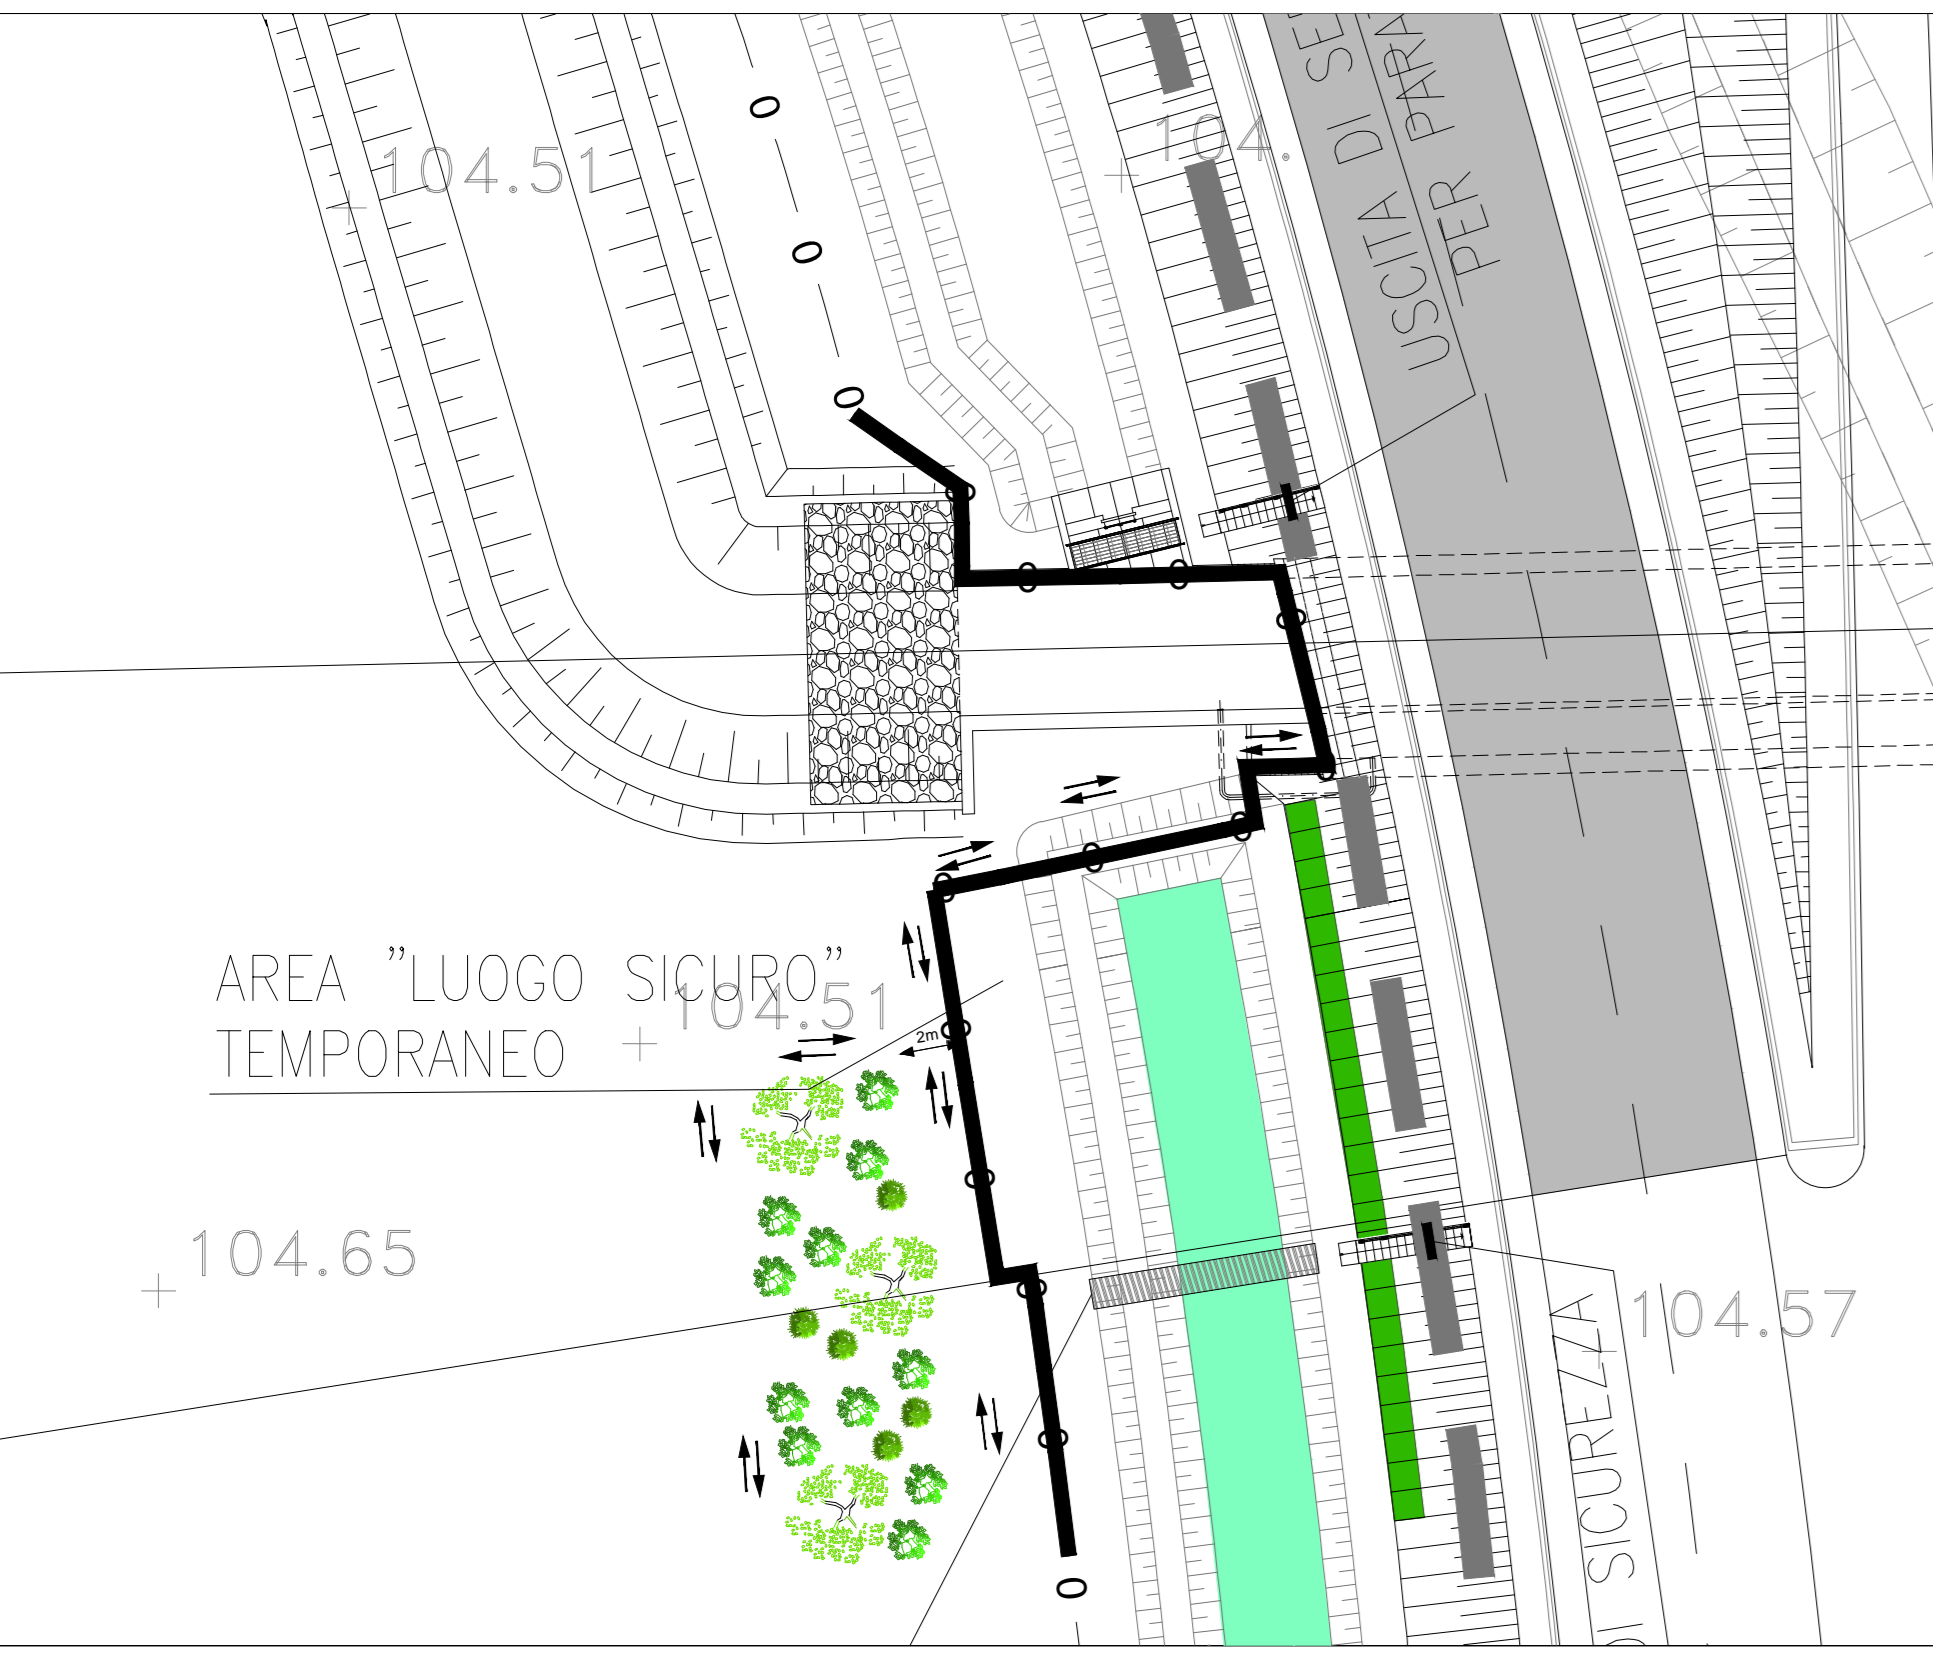

PARTICOLARE B

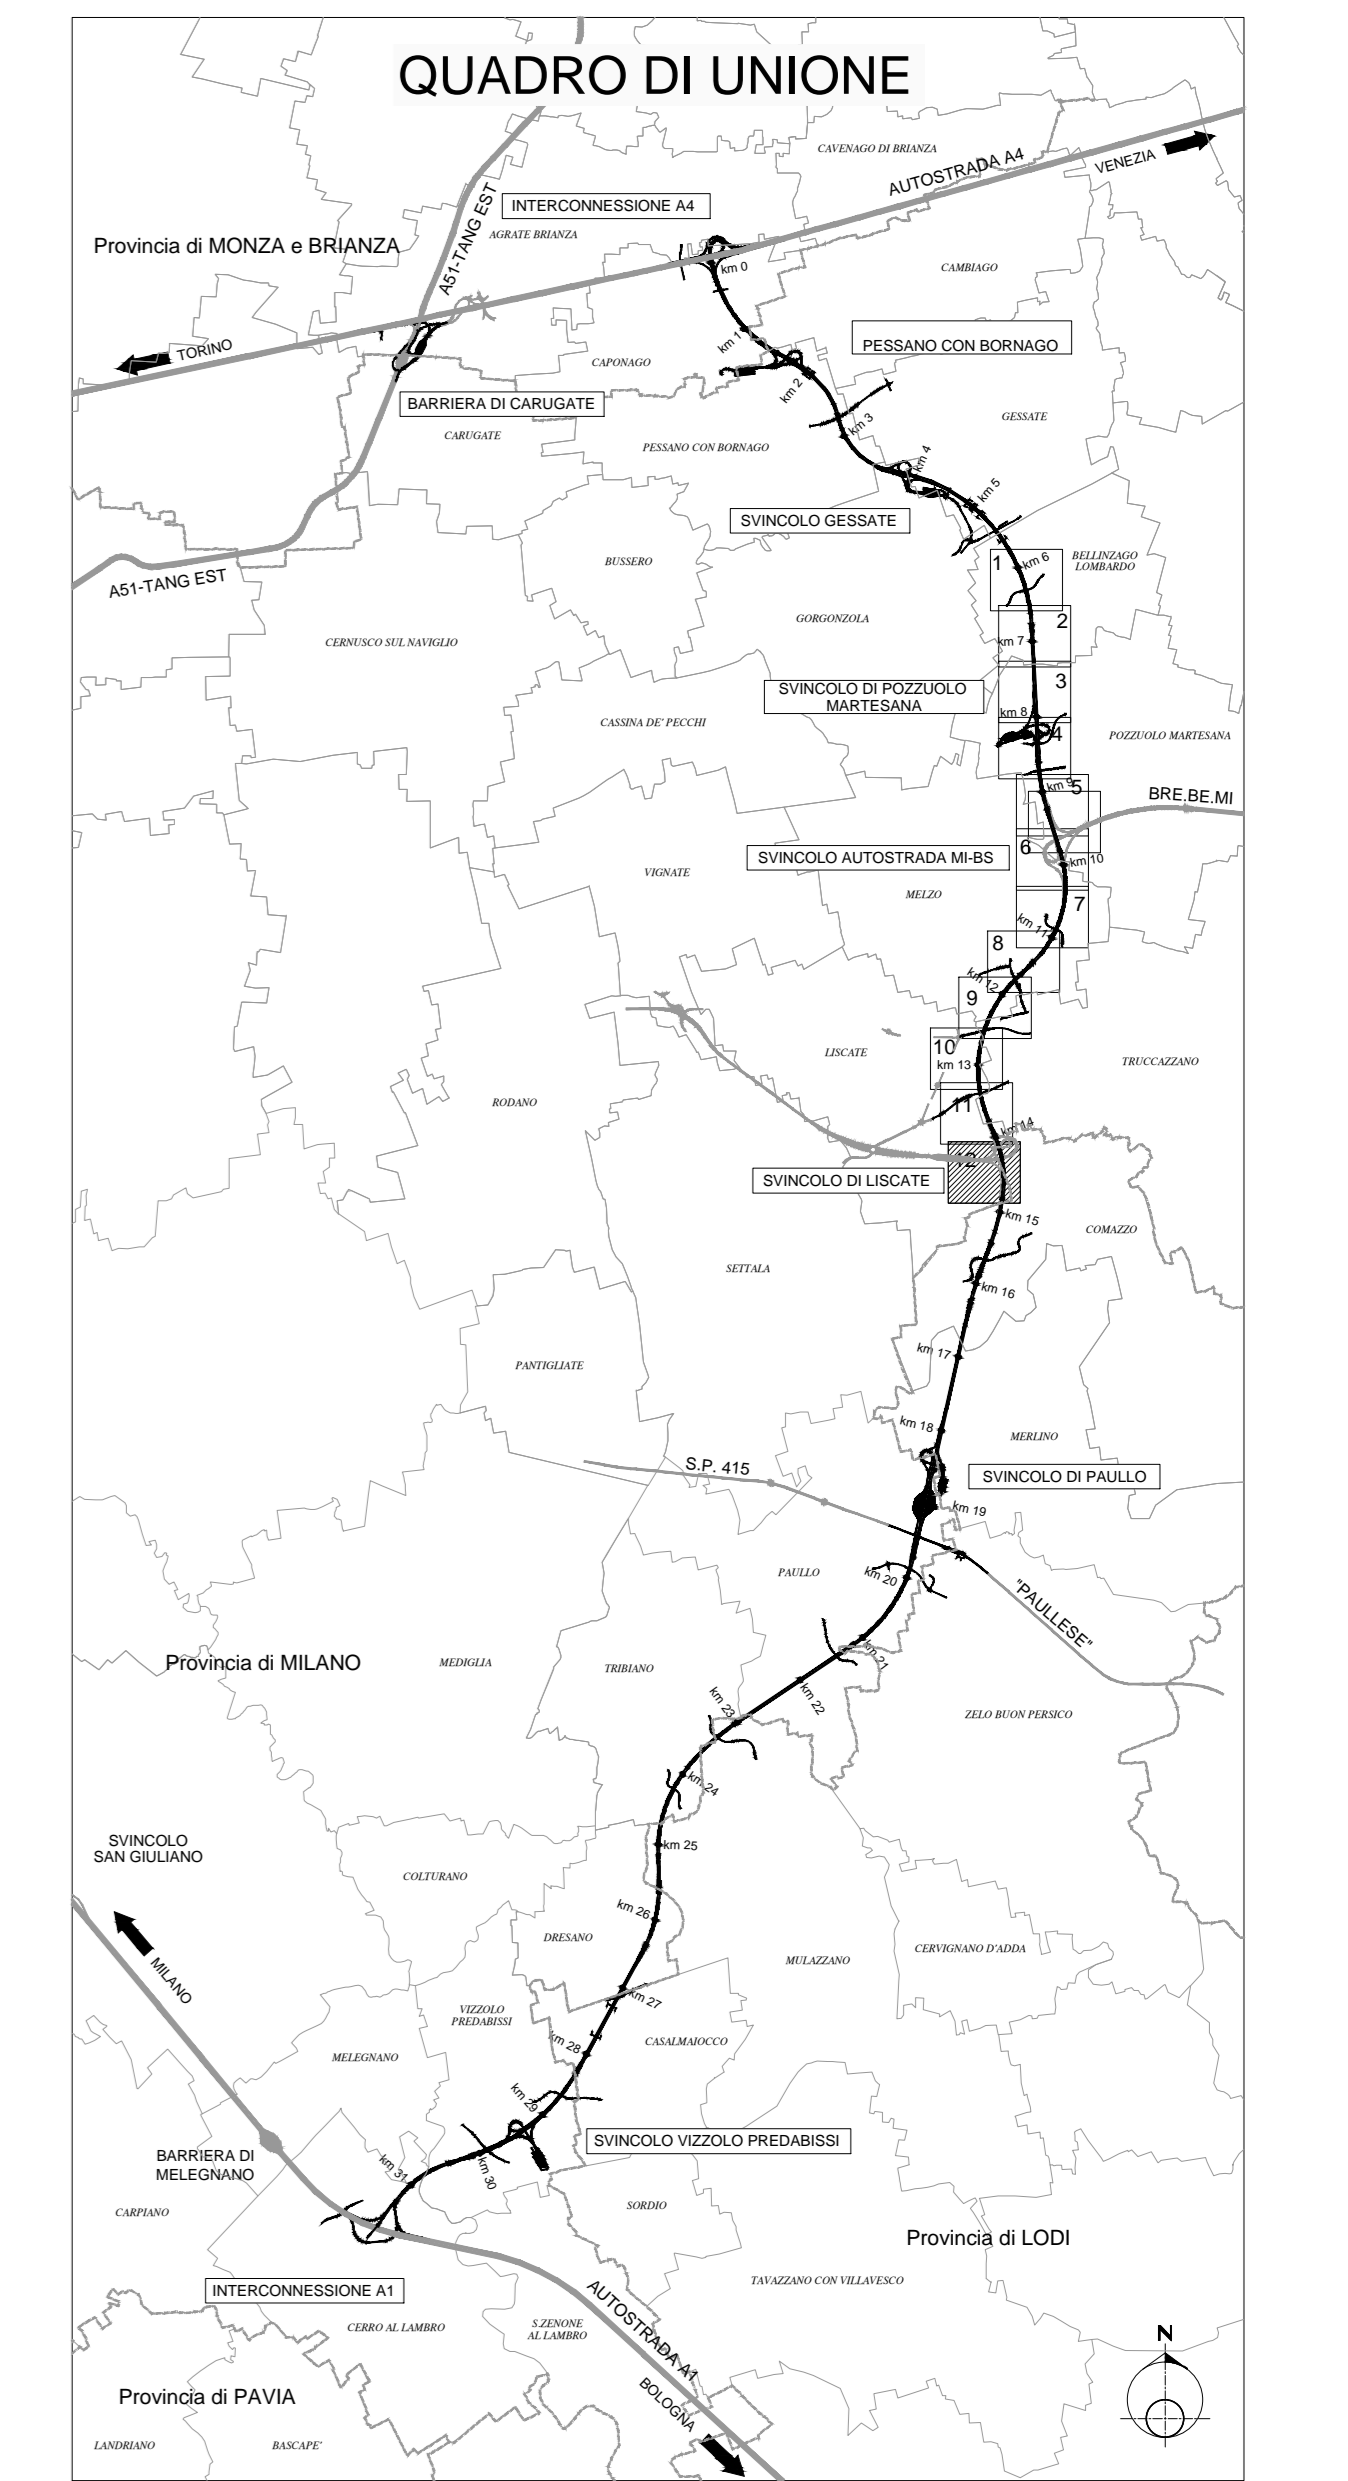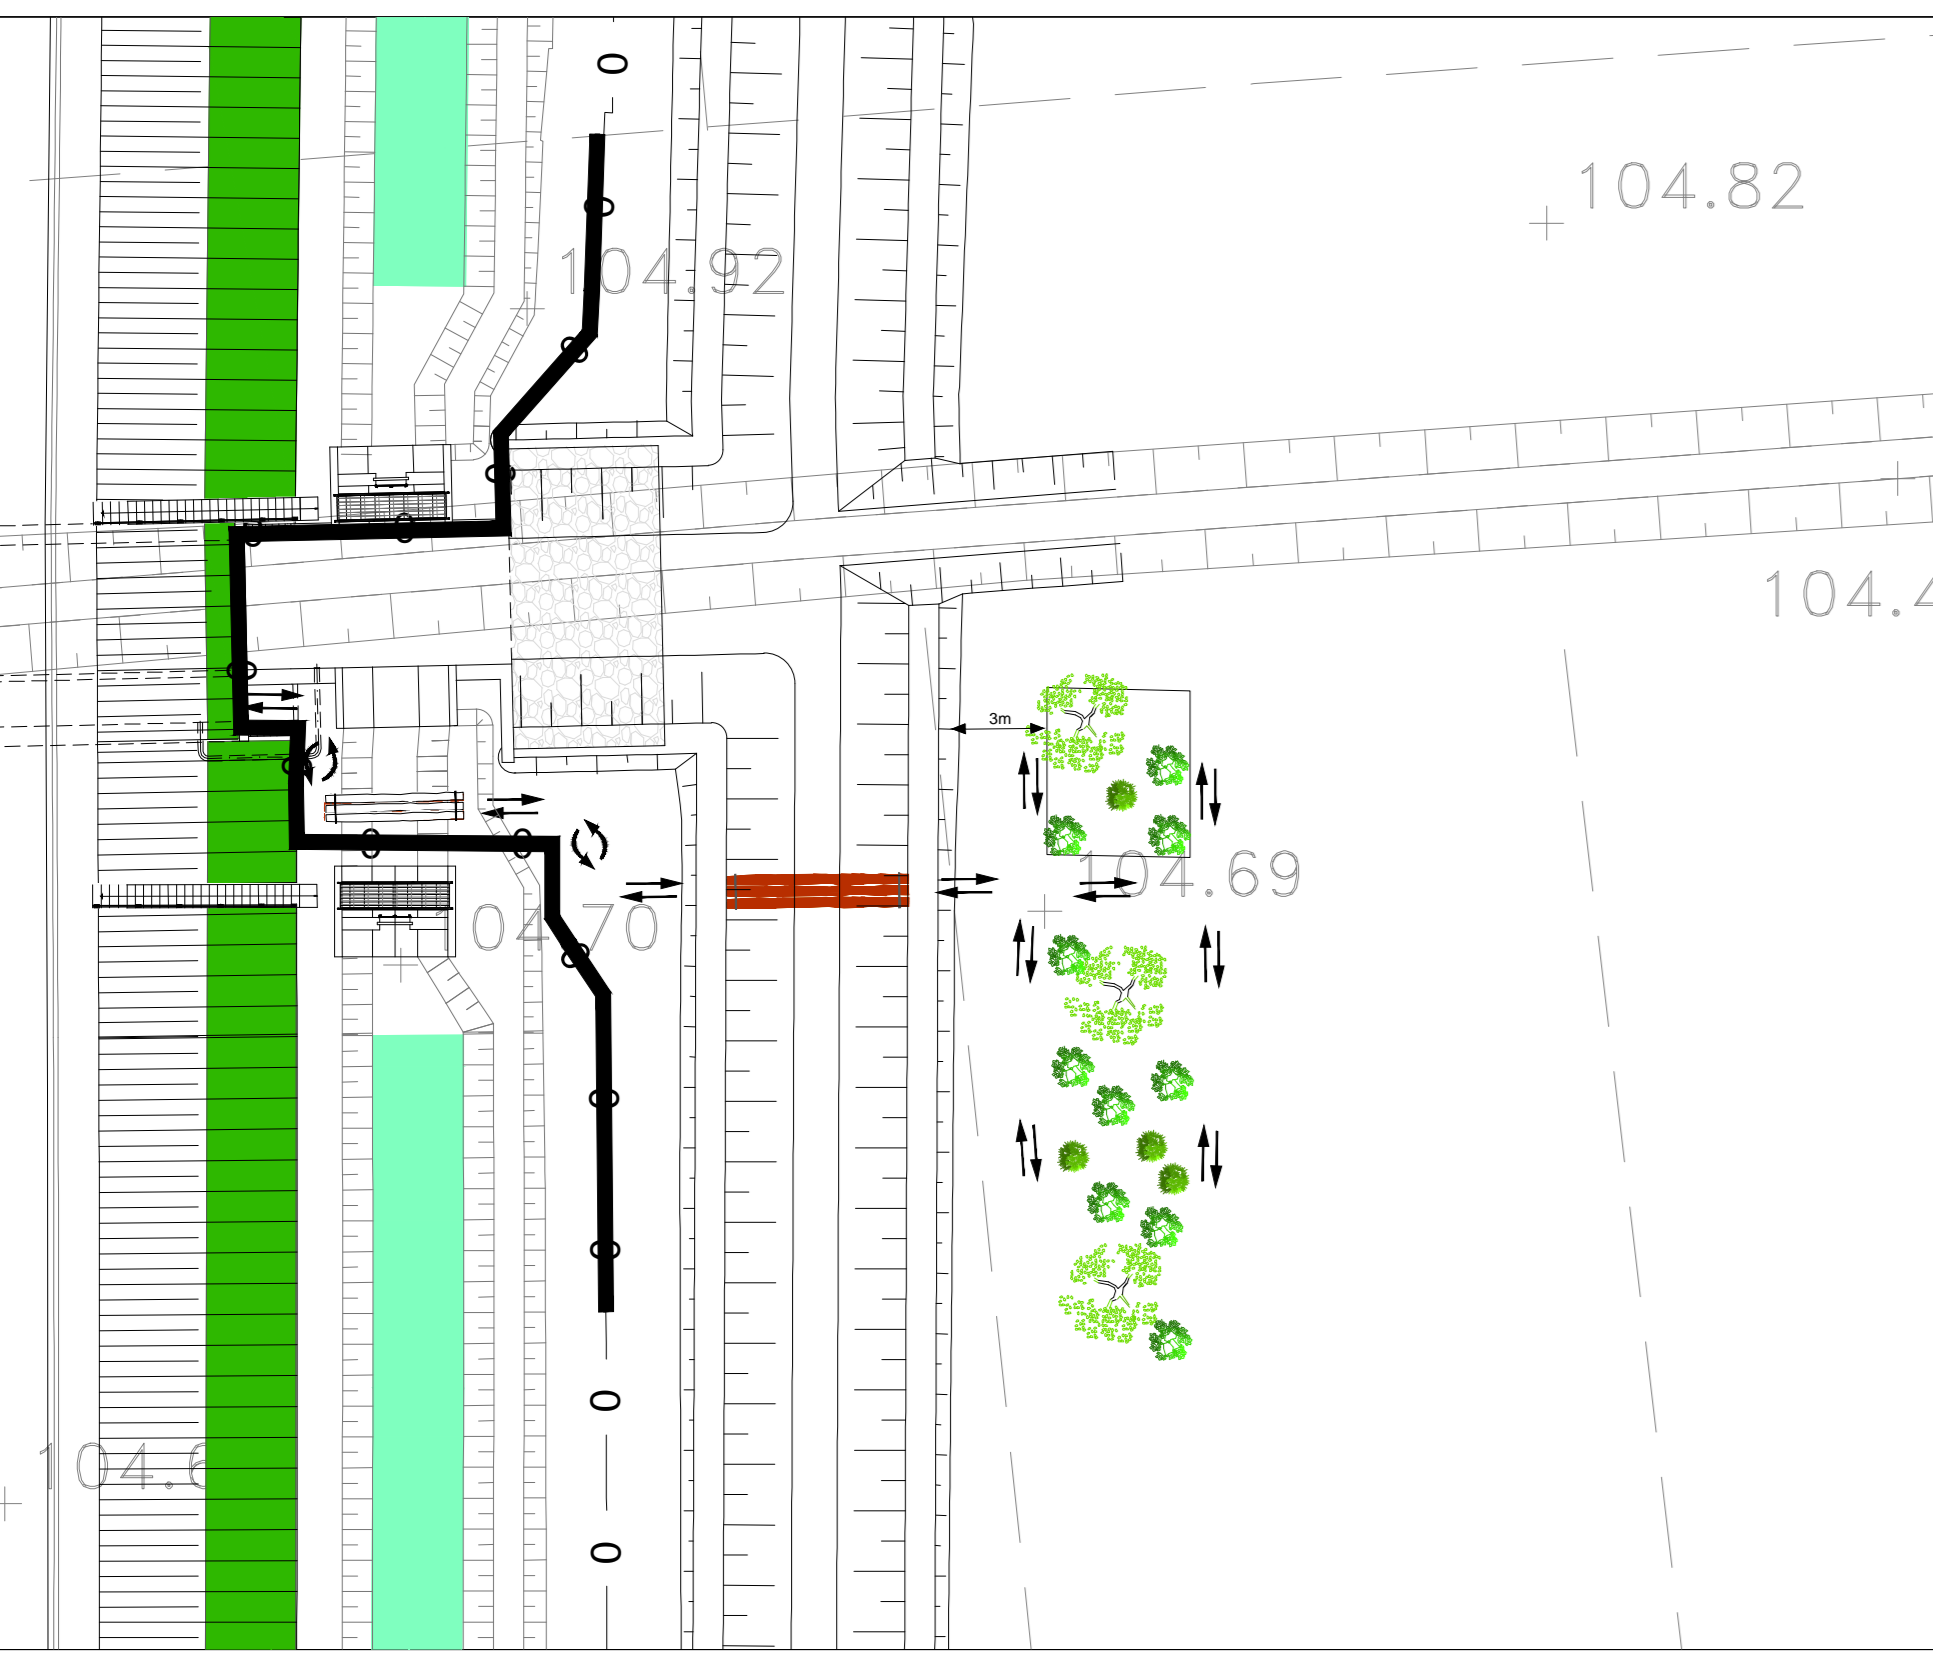

LEGENDA:	LEGENDA PASSAGGI FAUNA:
<ul style="list-style-type: none"> Corsi d'acqua Corsi d'acqua devianti (progetto idraulico) OPERE PROGETTO AMBIENTALE Formazione arboreo - arbustiva TP-02-01 Consociazione pianiziale TP-02-02 Consociazione ripariale Formazione arbustiva TP-03-01 Arbusti h<3m Consociazione Pianiziale TP-03-01-L1: schema di impianto con larghezza 1m TP-03-01-L2: schema di impianto con larghezza 2m TP-03-01-L3: schema di impianto con larghezza 3m TP-03-01-L6: schema di impianto con larghezza 6m TP-03-02 Arbusti h>3m Consociazione ripariale TP-04-01 Arbusti h>3m Consociazione pianiziale TP-04-01-L2: schema di impianto con larghezza 2m TP-04-01-L3: schema di impianto con larghezza 3m TP-04-01-L6: schema di impianto con larghezza 6m TP-04-02 Arbusti h>3m Consociazione ripariale TP-05 Arbusti ornamentali TP-05-L1: schema di impianto con larghezza 1m TP-05-L2: schema di impianto con larghezza 2m TP-05-L3: schema di impianto con larghezza 3m TP-08 Macchia arboreo/arb. di interesse faunistico Protezione spondale in massi con inserimento di talle (si veda l'elaborato B0166) TP-09-01 Rotatoria tipo 1 TP-10 Prato pollifera TP-11 Prato igrofilo Accessi carrabili 	<ul style="list-style-type: none"> Alberi Arbusti > 3 metri Arbusti < 3 metri Restrizione faunistica Trenchi Percorso preferenziale della fauna Per la quantificazione delle essenze vegetali per ogni singola area di intervento si rimanda all'elaborato "Schede quantità mitigazioni ambientali" B2052 Griglie di tracciamento Limite WBS Limite progetti speciali ambientali Opere a verde di competenza BRE.BE.MI. Barriere acustiche

CONCESSIONI AUTOSTRADALI LOMBARDE tangenziale esterna

TANGENZIALE EST ESTERNA DI MILANO

PROGETTO ESECUTIVO

LOTTO B

INTERVENTI DI INSERIMENTO PAESISTICO-AMBIENTALE E RIPRISTINO

ASSE PRINCIPALE E SVINCOLI
PLANIMETRIA INTERVENTI - TRATTO ARCOATEEM
da progr. 14+080 a progr. 14+850
TAV.12

IL PROGETTISTA		IL CONCESSIONARIO		IL DIRETTORE DEI LAVORI	
AMBITER S.r.l. DIRETTORE TECNICO DI TUTTE LE OPERE Dot. Giorgio Neri Ordine Ingegneri di Bergamo n. 426		CONSORZIO COSTRUTTORI TEAM IL DIRETTORE TECNICO Dot. Ing. Rocco Mignani Ordine Ingegneri di Bergamo n. 631		RESPONSABILE E INTEGRAZIONE PRESTAZIONI SPECIALISTICHE Dot. Ing. Paolo Maggioni Ordine Ingegneri di Parma n. 821	
CONSORZIO ARCOATEEM Dot. Ing. Salvo Del Balzo Ordine Ingegneri di Bergamo n. 631		CONCESSIONI AUTOSTRADALI LOMBARDE		tangenziale esterna	

REVISIONE	DATA	DESCRIZIONE	ELABORAZIONE PROGETTUALE	CONTORE	APPROVO	DATA
B	08/03/2012	RECEPIMENTO ISTRUTTORIA TEICAL	A. RAVERA	G. NERI	P. MAZZOLI	
A	01/07/11	EMISSIONE	A. RAVERA	G. NERI	P. MAZZOLI	

IDENTIFICAZIONE ELABORATO

PROG. AREA	PROG. DATA	PROG. DATA	PROG. DATA	PROG. DATA	PROG. DATA	PROG. DATA	PROG. DATA	PROG. DATA	PROG. DATA
B	2	0	6	5	E	B	X	X	X
0	1	A	X	X	0	1	A	X	X
0	1	A	X	X	0	1	A	X	X

DATA: 08/03/2012
SCALE: 1:1000