

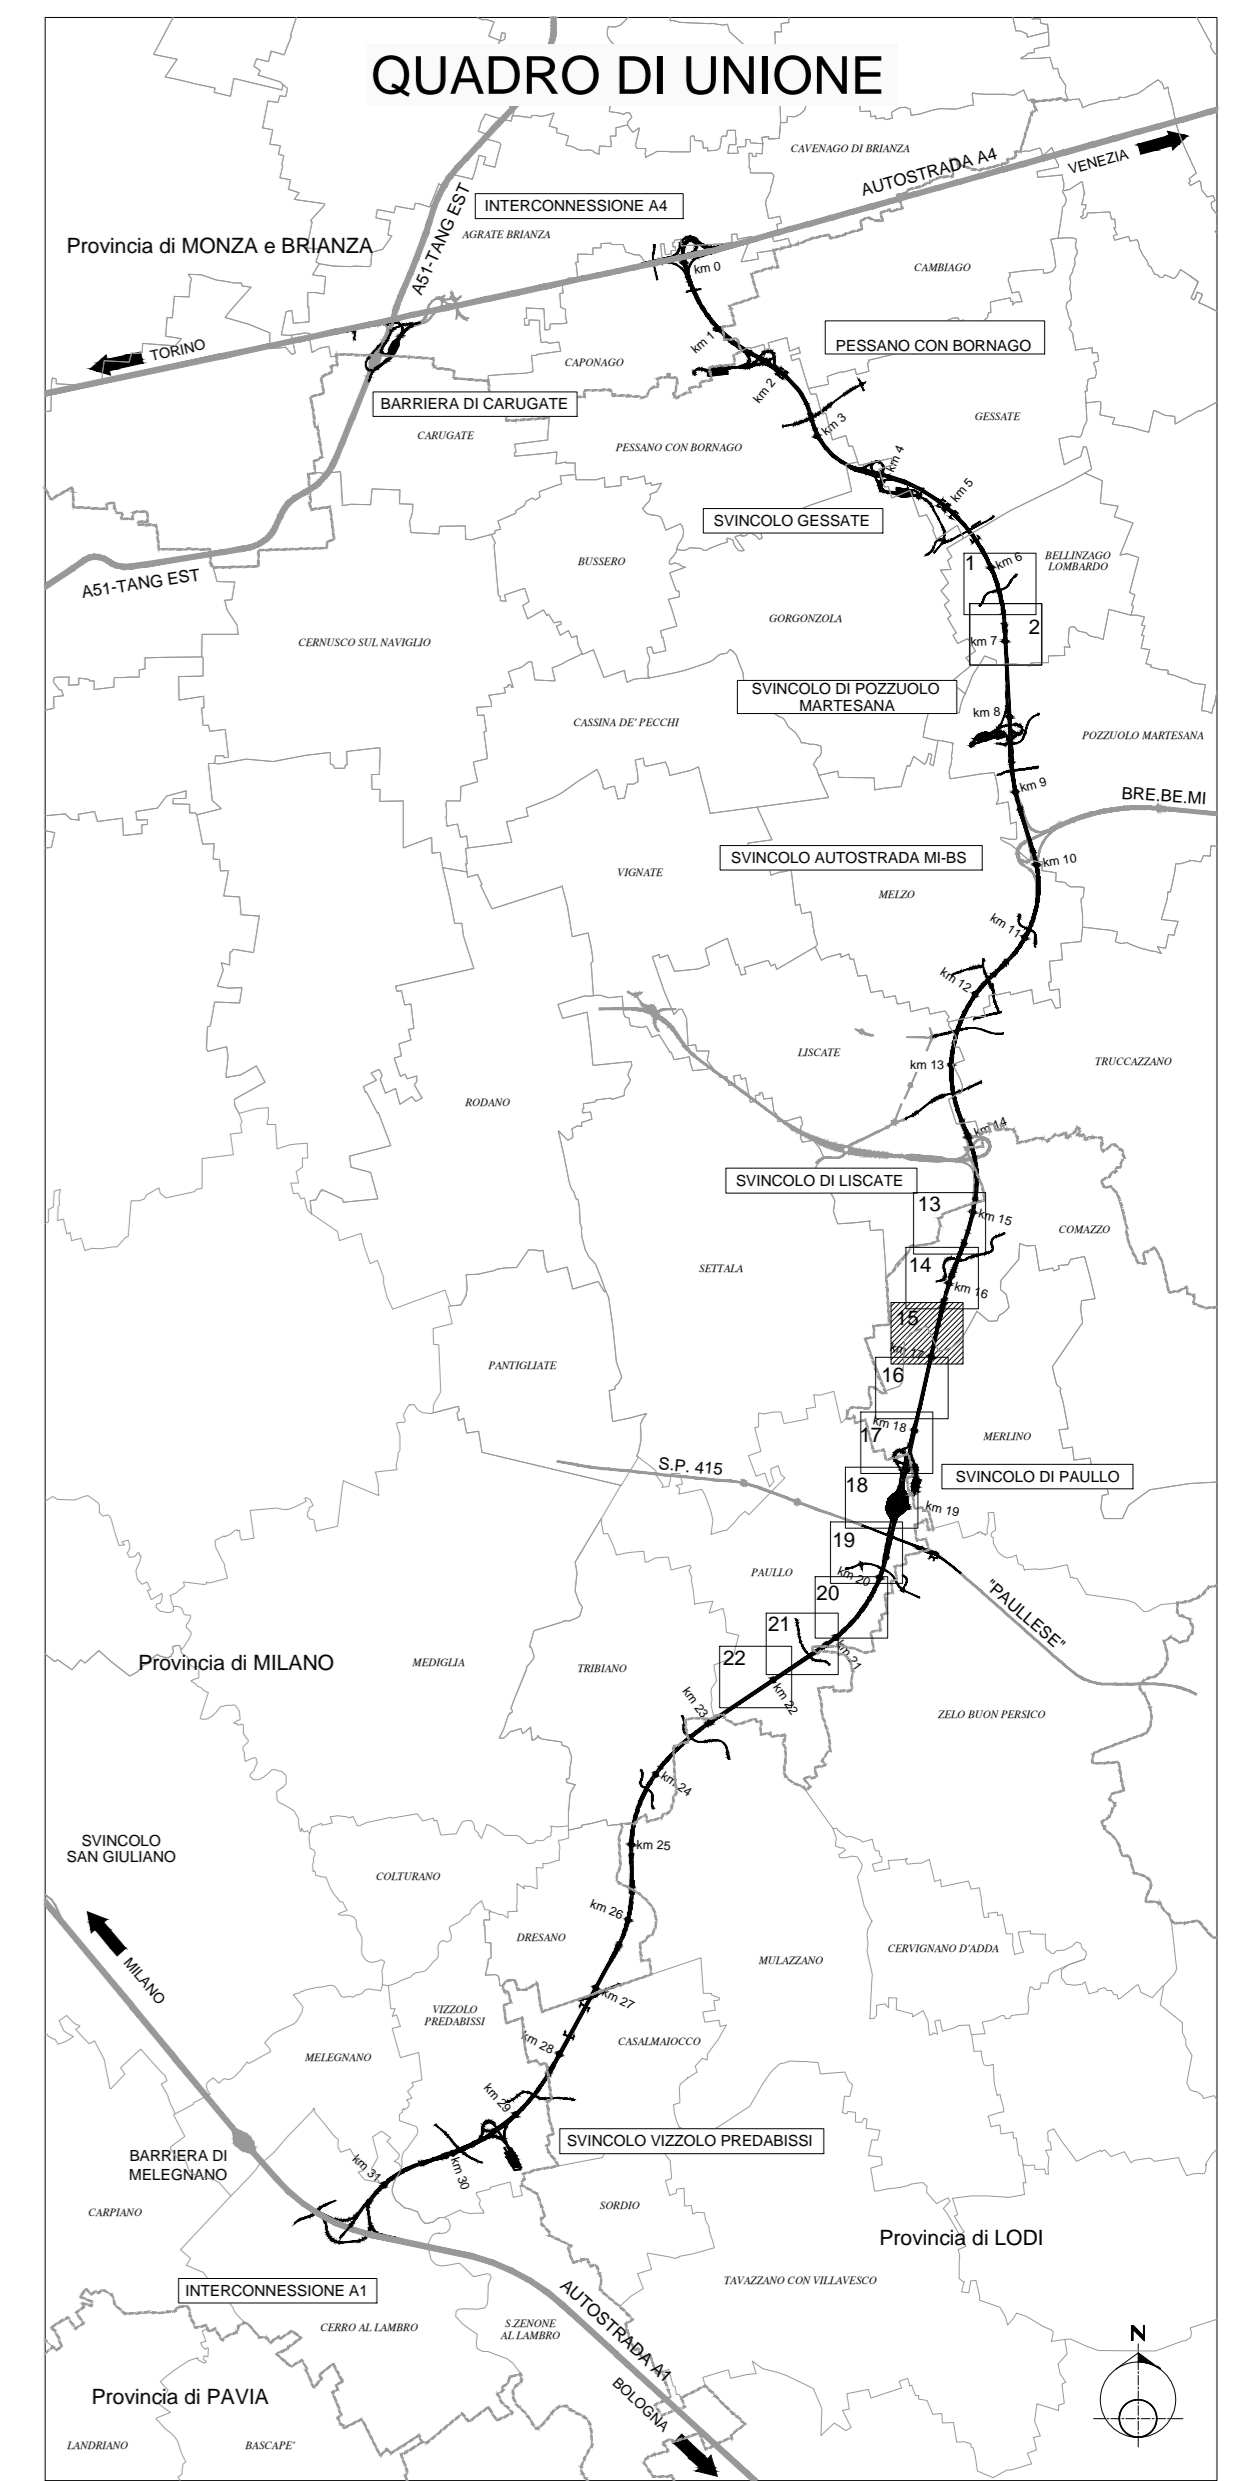


COMAZZO

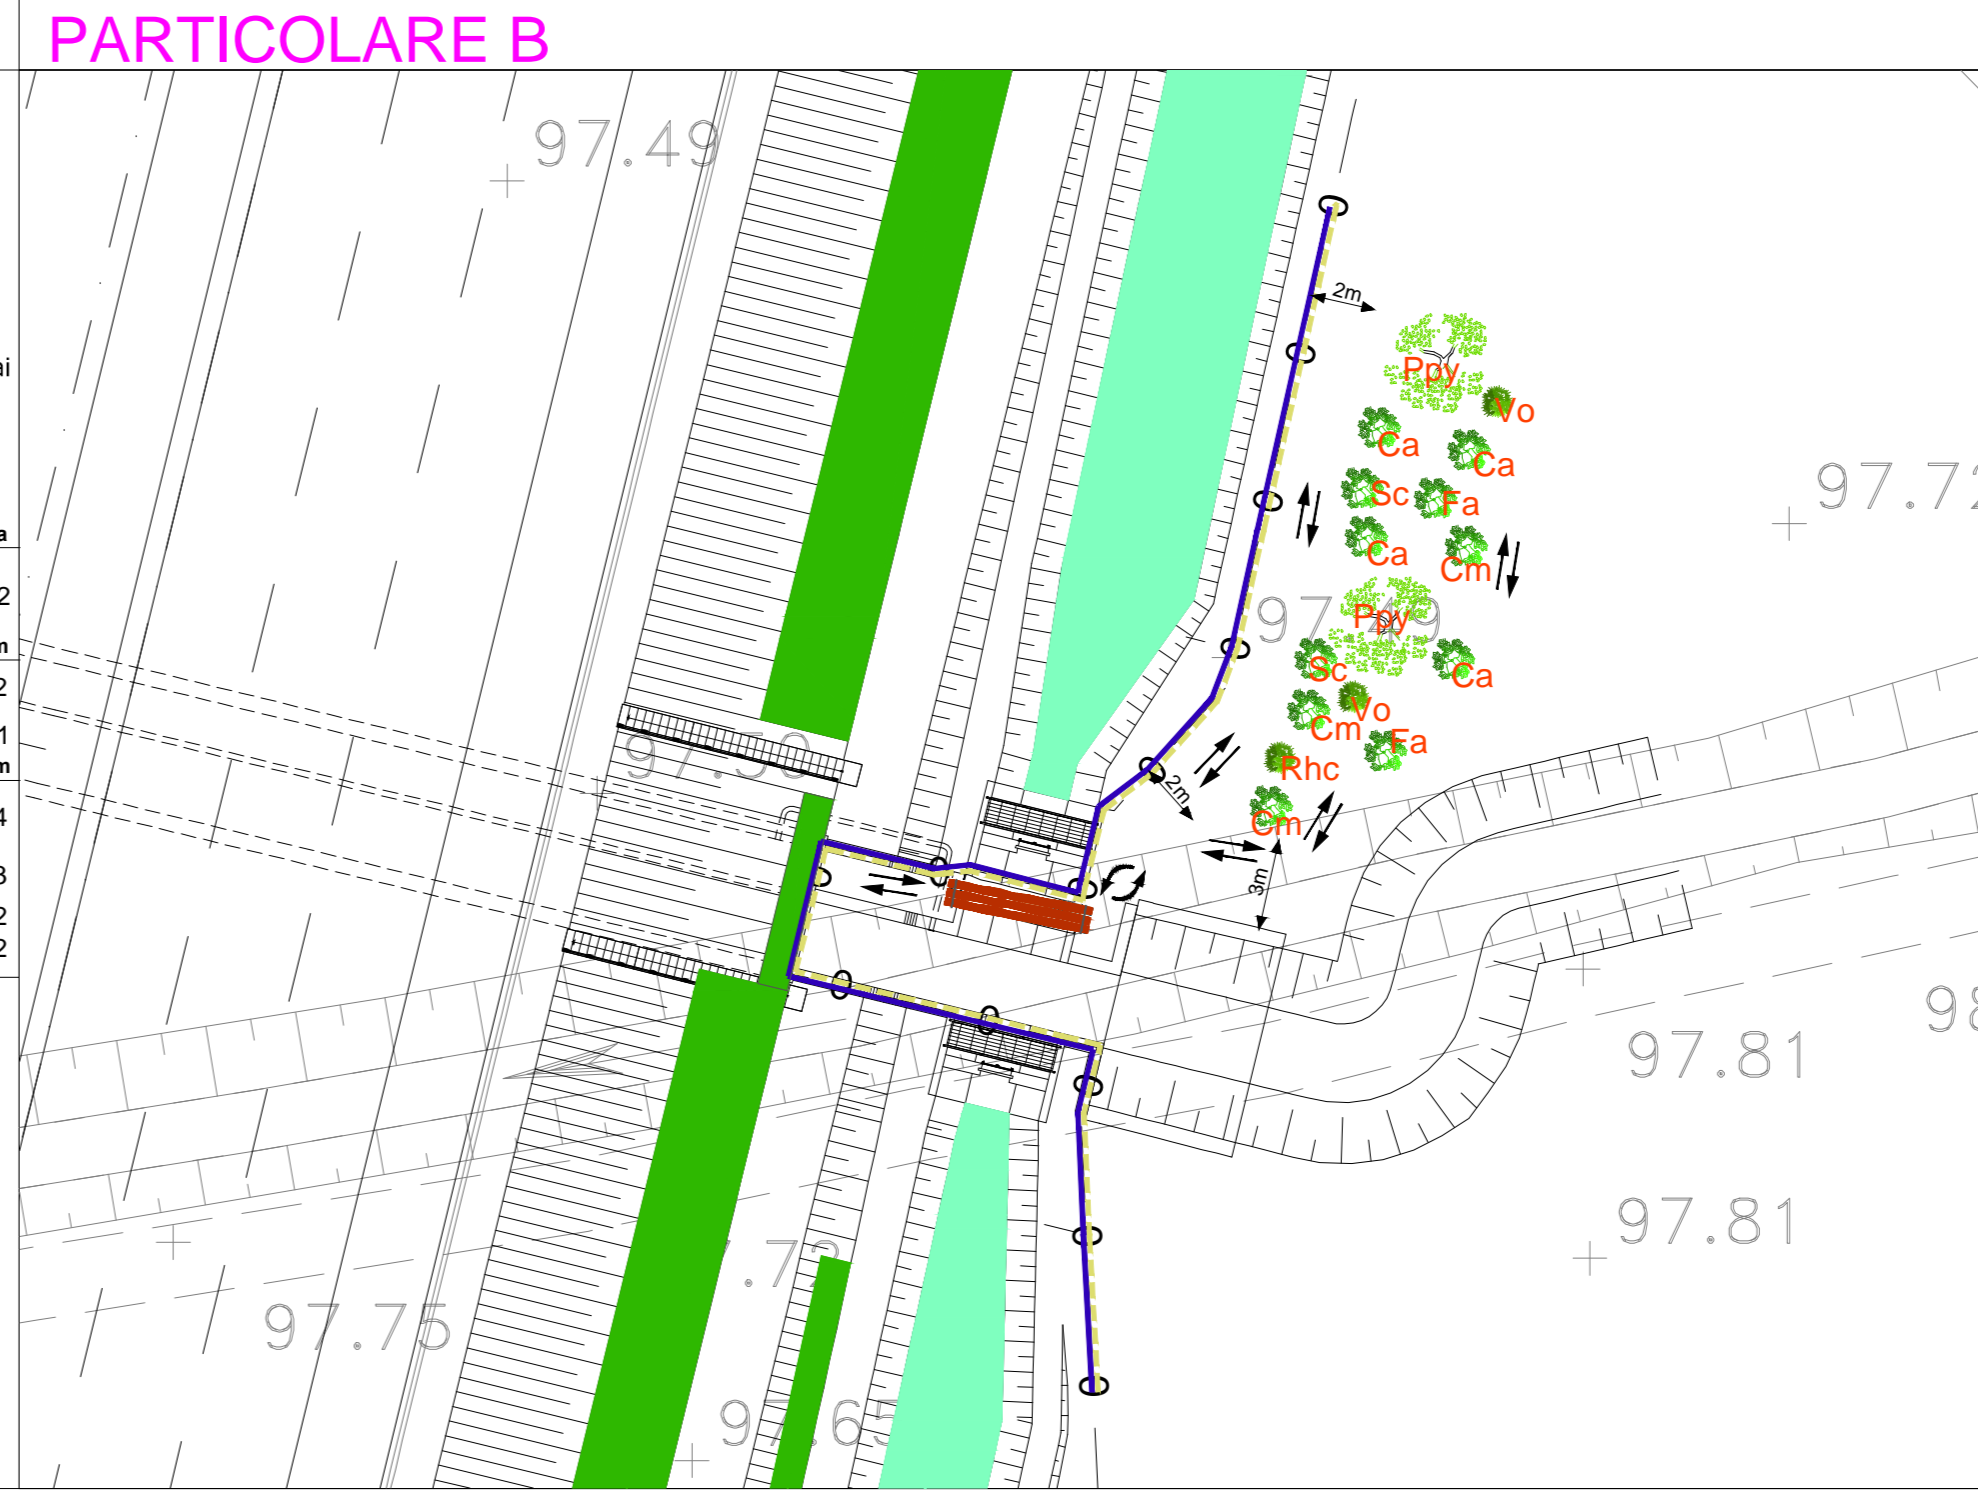

- LEGENDA:**
- Corsi d'acqua
 - Corsi d'acqua devianti (progetto idraulico)
 - OPERE PROGETTO AMBIENTALE**
 - Formazione arborea - arbustiva
 - TP-02-01 Consociazione pianiziale
 - TP-02-02 Consociazione ripariale
 - Formazione arbustiva
 - TP-03-01 Arbusti h<3m Consociazione Pianiziale
 - TP-03-01-L1: schema di impianto con larghezza 1m
 - TP-03-01-L2: schema di impianto con larghezza 2m
 - TP-03-01-L3: schema di impianto con larghezza 3m
 - TP-03-01-L6: schema di impianto con larghezza 6m
 - TP-03-02 Arbusti h<3m Consociazione ripariale
 - TP-04-01-L2: schema di impianto con larghezza 2m
 - TP-04-01-L3: schema di impianto con larghezza 3m
 - TP-04-01-L6: schema di impianto con larghezza 6m
 - TP-05 Arbusti ornamentali
 - TP-05-L1: schema di impianto con larghezza 1m
 - TP-05-L2: schema di impianto con larghezza 2m
 - TP-05-L3: schema di impianto con larghezza 3m
 - TP-08 Macchia arborea/arb. di interesse faunistico
 - Protezione spontanea in massi con inserimento di talee (si veda l'elaborato B3195)
 - TP-09-01 Rotatoria tipo 1
 - TP-10 Prato fiorifera
 - TP-11 Prato igrofilo
 - Accessi carrabili
 - Griglie di tracciamento
 - Limite WBS
 - Limite progetti speciali ambientali
 - Barriere acustiche
- Per la quantificazione delle essenze vegetali per ogni singola area di intervento si rimanda all'elaborato "Schede quantità mitigazioni ambientali" B4557

IN10506 - Tombino idraulico faunistico 4.00 x 2.00 m (PK. 16+632.57) Particolari - scala 1:250

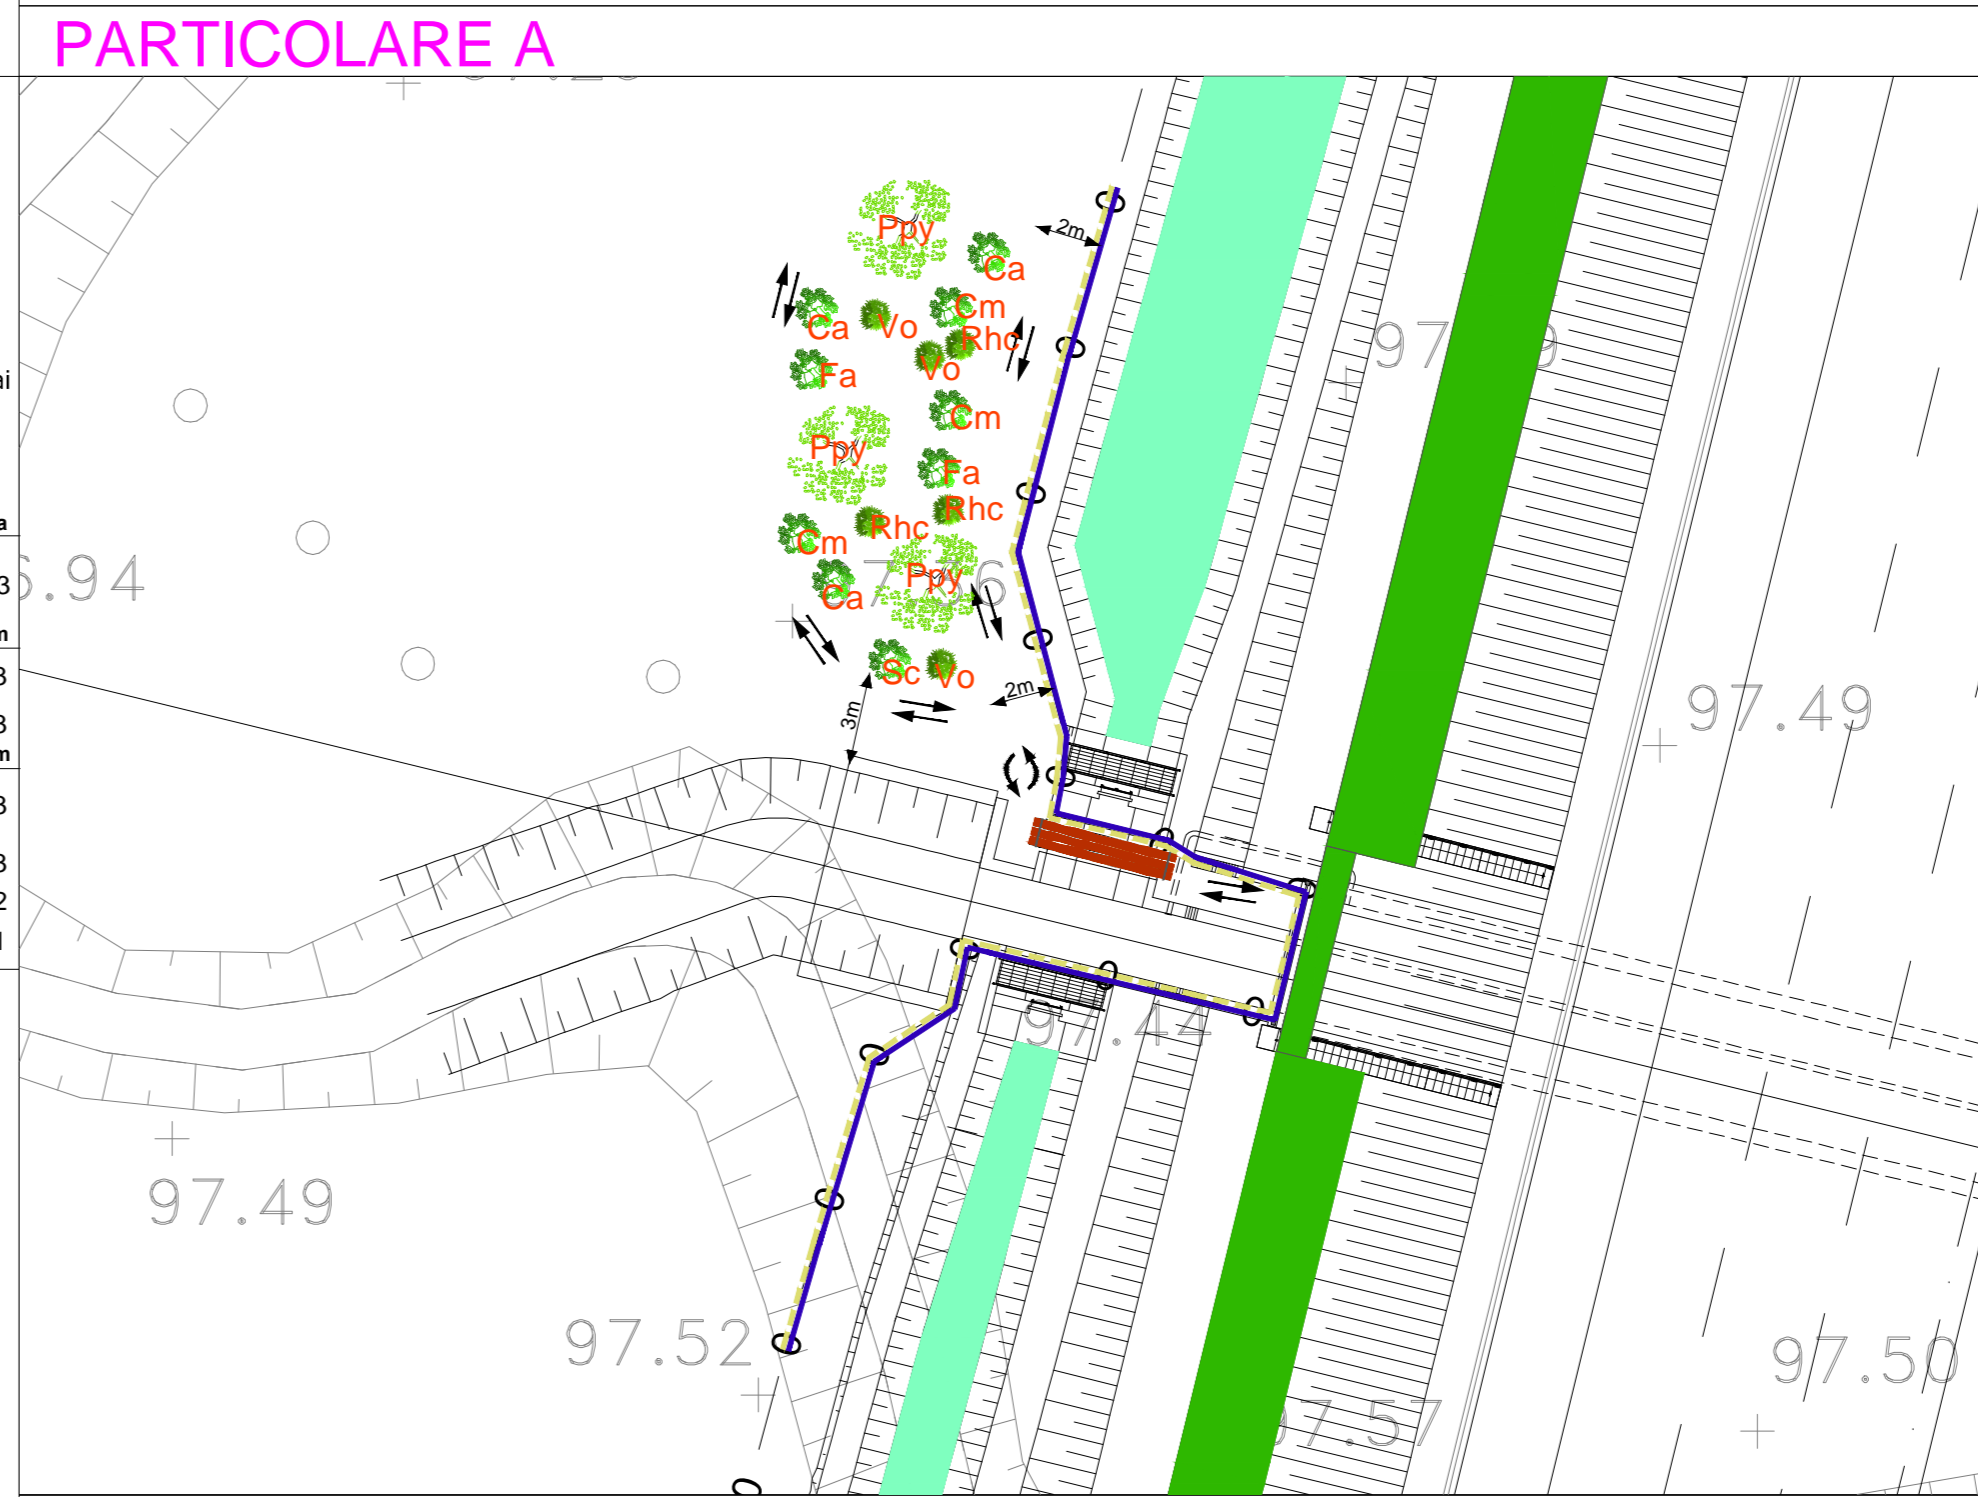

CONCESSIONARI AUTOSTRADALI LOMBARDE tangenziale esterna

TANGENZIALE EST ESTERNA DI MILANO
 CODICE C.I.P. 028690009007
 CODICE C.I.G. 017107578C

PROGETTO ESECUTIVO

LOTTO B

INTERVENTI DI INSERIMENTO PAESISTICO-AMBIENTALE E RIPRISTINO

ASSE PRINCIPALE E SVINCOLI PLANIMETRIA INTERVENTI - Completamento Lotto B da progr. 16+270 a progr. 17+100 TAV.15

IL PROGETTISTA: AMBITER S.r.l. DIRETTORE TECNICO: DOTT. GIORGIO NERI
 DOTT. ING. SALVINO DEL BALZO
 DOTT. ING. ROCCO MIGLI
 DOTT. ING. PIETRO MAZZOLI

CONSORZIO ARCOITEM CONSORZIO COSTRUTTORI TEAM RESPONSABILE E INTEGRAZIONE PRESTAZIONI SPECIALISTICHE

IL CONCESSIONARIO: CONCESSIONARI AUTOSTRADALI LOMBARDE tangenziale esterna IL DIRETTORE DEI LAVORI

DATA	DESCRIZIONE	ELABORAZIONE PROGETTUALE	CONTI	APPROV. DATA
15/06/12	RECEPIMENTO ISTRUTTORIA TE	A. RAVERA	G. NERI	P. MAZZOLI
30/09/12	EMISSIONE	A. RAVERA	G. NERI	P. MAZZOLI

IDENTIFICAZIONE ELABORATO

NUM. AREA	DATA	DESCRIZIONE	PROGETTISTA	DATA
B 4 5 6 5	E	B	X	X
0	1	A	P	A
0	1	5	B	

SCALE: 1:1000