

MAZZOLI

- LEGENDA Particolare A**
- Telo ombreggiante Carnicciato
  - Percorso preferenziale della fauna
  - Distanza di rispetto dalla recinzione
  - Distanza di rispetto dai canali
  - Tronchi da 5m
  - Tronchi da 6m
  - Alberi di II grandezza
  - Py Pyrus pyraeaster Arbusti < 3m
  - Vi Viburnum opulus Arbusti < 3m
  - Rh Rhamnus catharticus Arbusti > 3m
  - Ca Corylus avellana Arbusti < 3m
  - Cm Castanea monogyna Arbusti < 3m
  - Fr Frangula alnus Arbusti < 3m
  - Sl Salix cinerea Arbusti < 3m

- LEGENDA Particolare B**
- Telo ombreggiante Carnicciato
  - Percorso preferenziale della fauna
  - Distanza di rispetto dalla recinzione
  - Distanza di rispetto dai canali
  - Tronchi da 5m
  - Tronchi da 6m
  - Alberi di II grandezza
  - Py Pyrus pyraeaster Arbusti < 3m
  - Vi Viburnum opulus Arbusti < 3m
  - Rh Rhamnus catharticus Arbusti > 3m
  - Ca Corylus avellana Arbusti < 3m
  - Cm Castanea monogyna Arbusti < 3m
  - Fr Frangula alnus Arbusti < 3m
  - Sl Salix cinerea Arbusti < 3m

- LEGENDA Particolare C**
- Telo ombreggiante Carnicciato
  - Percorso preferenziale della fauna
  - Distanza di rispetto dalla recinzione
  - Distanza di rispetto dai canali
  - Tronchi da 5m
  - Tronchi da 6m
  - Alberi di II grandezza
  - Py Pyrus pyraeaster Arbusti < 3m
  - Vi Viburnum opulus Arbusti < 3m
  - Rh Rhamnus catharticus Arbusti > 3m
  - Ca Corylus avellana Arbusti < 3m
  - Cm Castanea monogyna Arbusti < 3m
  - Fr Frangula alnus Arbusti < 3m
  - Sl Salix cinerea Arbusti < 3m

- LEGENDA Particolare D**
- Telo ombreggiante Carnicciato
  - Percorso preferenziale della fauna
  - Distanza di rispetto dalla recinzione
  - Distanza di rispetto dai canali
  - Tronchi da 5m
  - Tronchi da 6m
  - Alberi di II grandezza
  - Py Pyrus pyraeaster Arbusti < 3m
  - Vi Viburnum opulus Arbusti < 3m
  - Rh Rhamnus catharticus Arbusti > 3m
  - Ca Corylus avellana Arbusti < 3m
  - Cm Castanea monogyna Arbusti < 3m
  - Fr Frangula alnus Arbusti < 3m
  - Sl Salix cinerea Arbusti < 3m

**IN10508 - Tombino idraulico faunistico 4.00 x 2.00 m (PK. 17+250.24) Particolari - scala 1:250**

**PARTICOLARE A**




**PARTICOLARE B**





**ID026 (IN10510) - Tombino idraulico faunistico 6.00 x 2.80 (PK. 17+733.67) Particolari - scala 1:250**

**PARTICOLARE C**

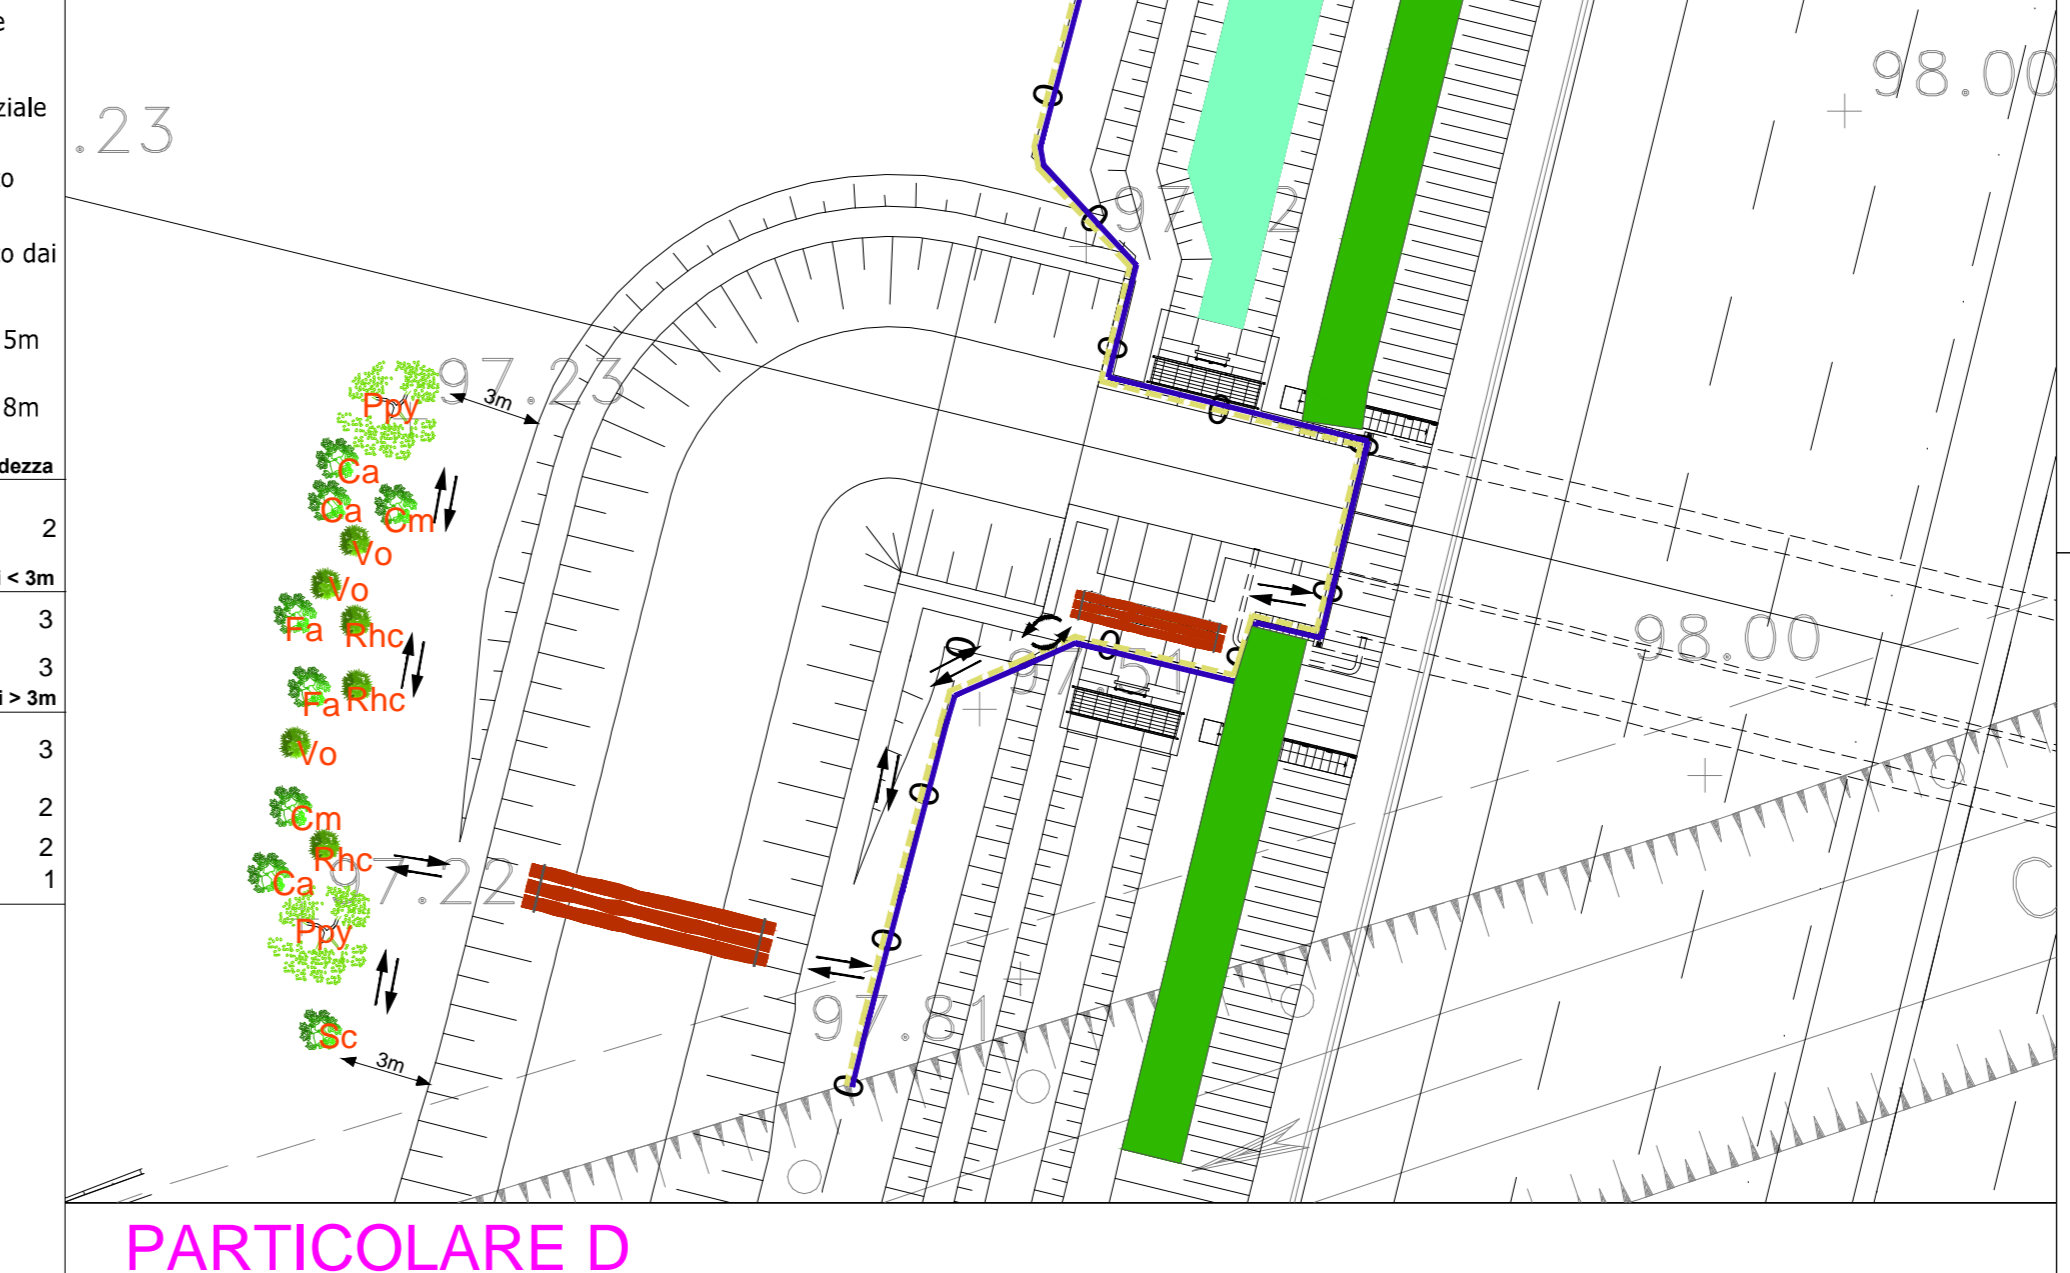

**PARTICOLARE D**

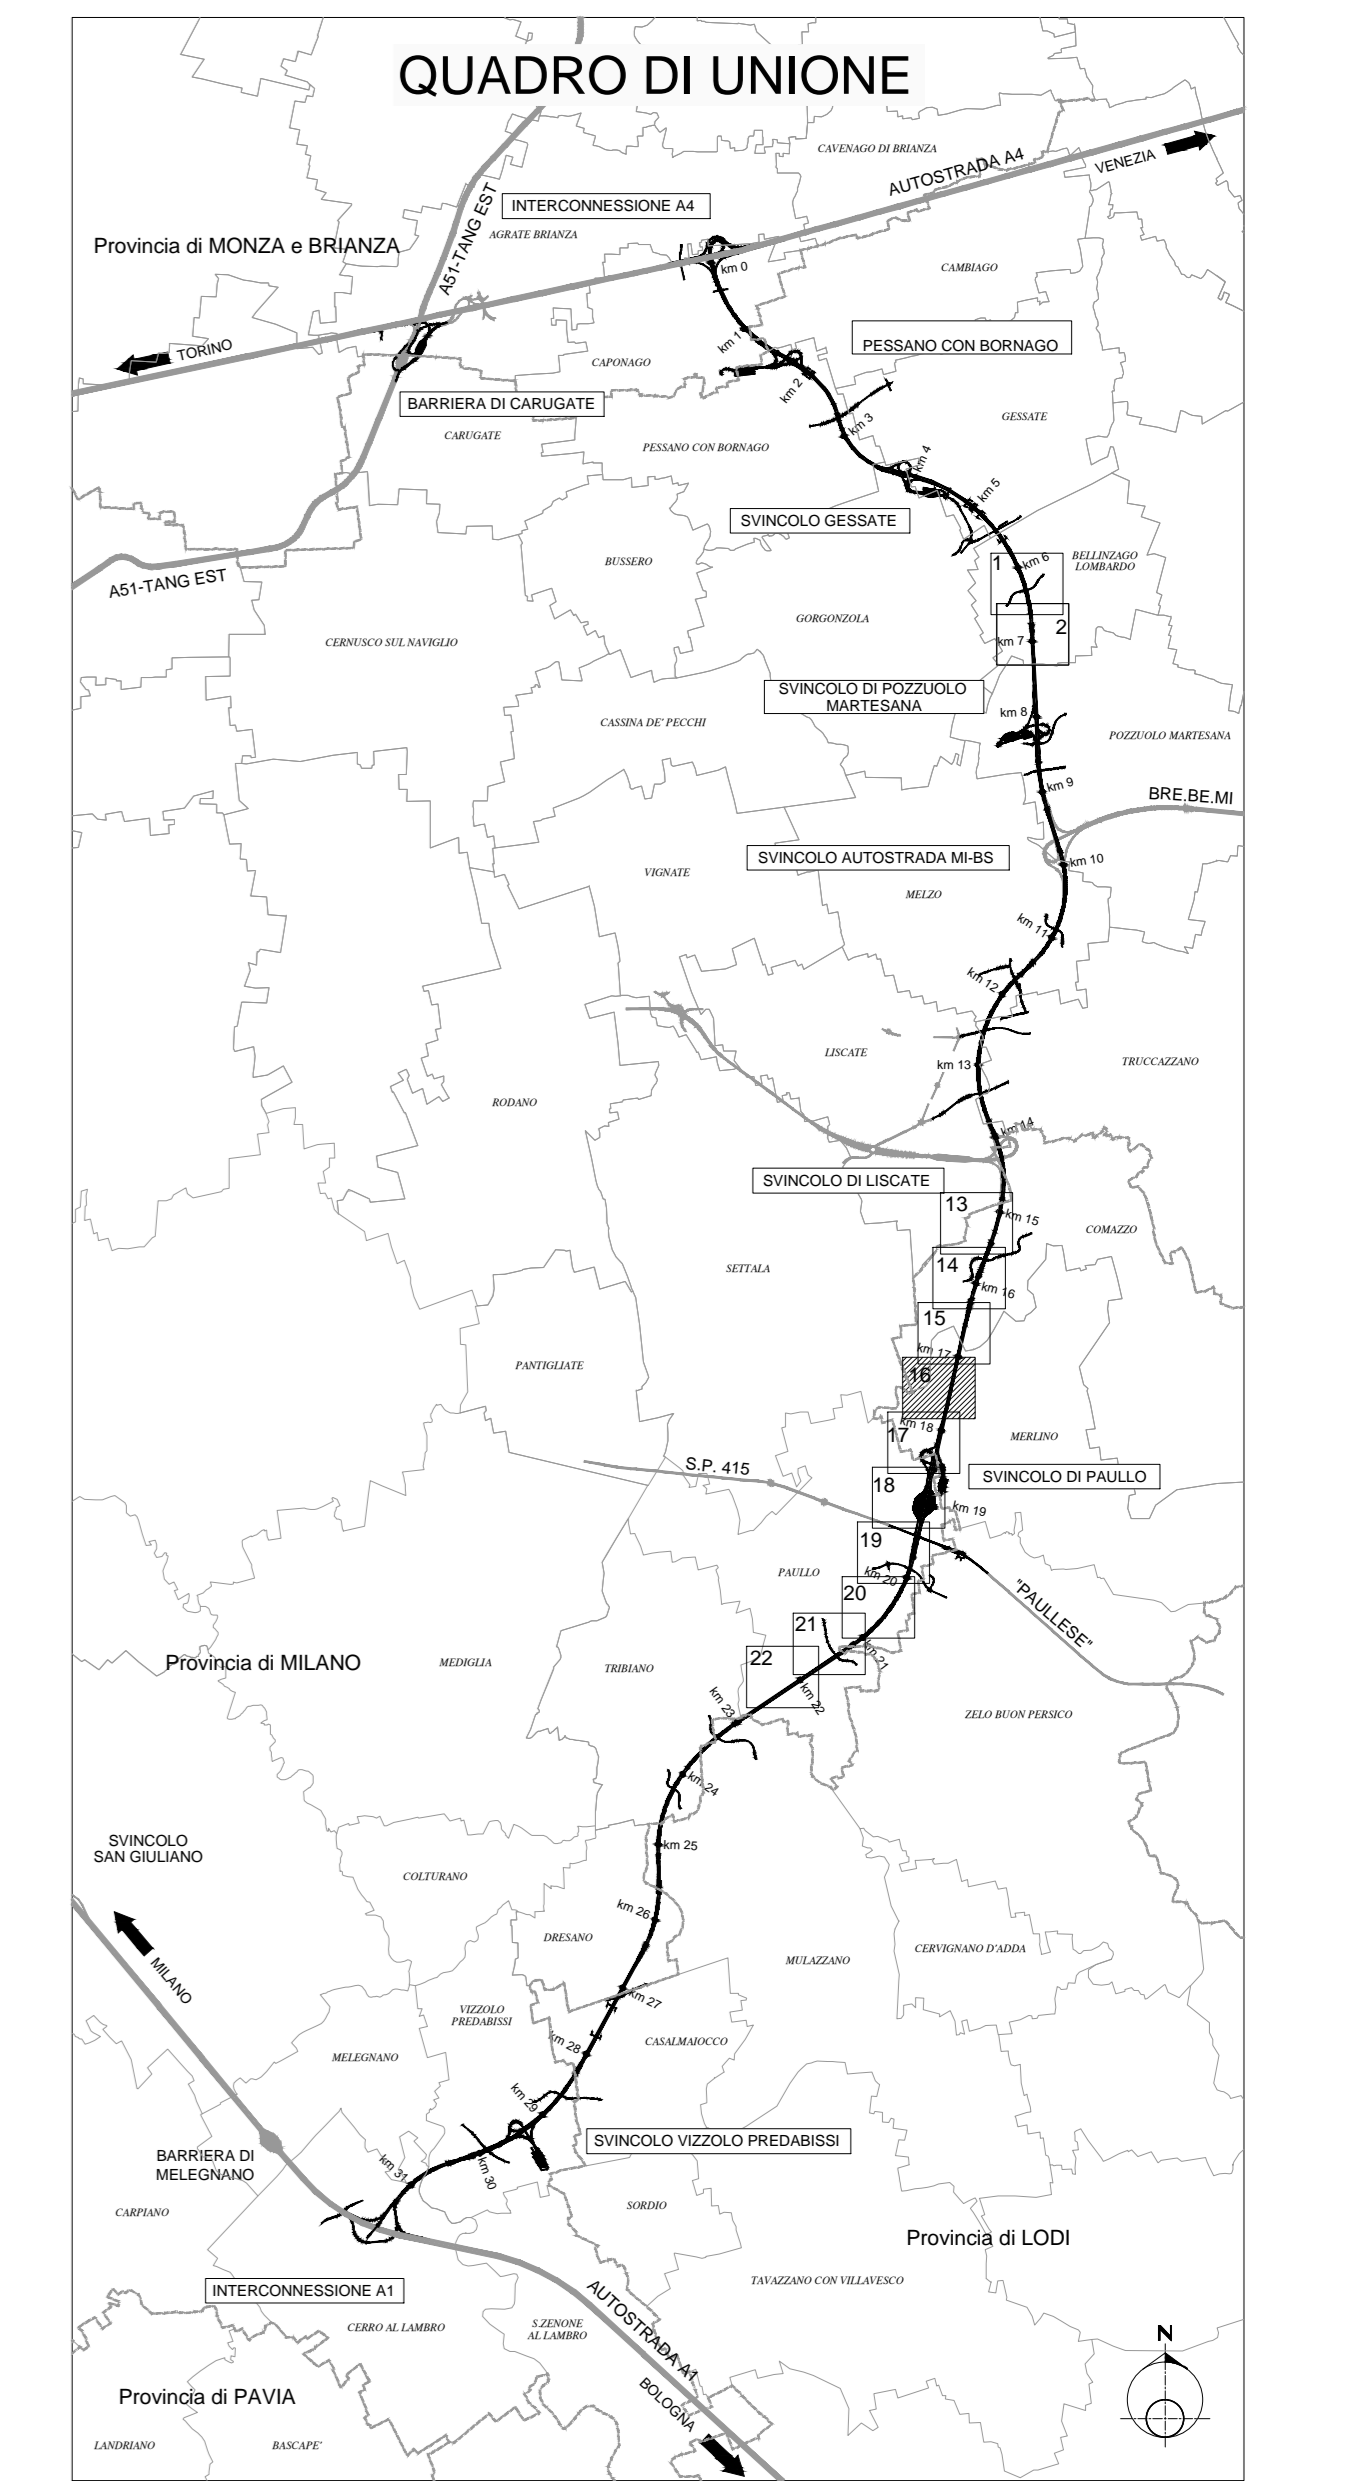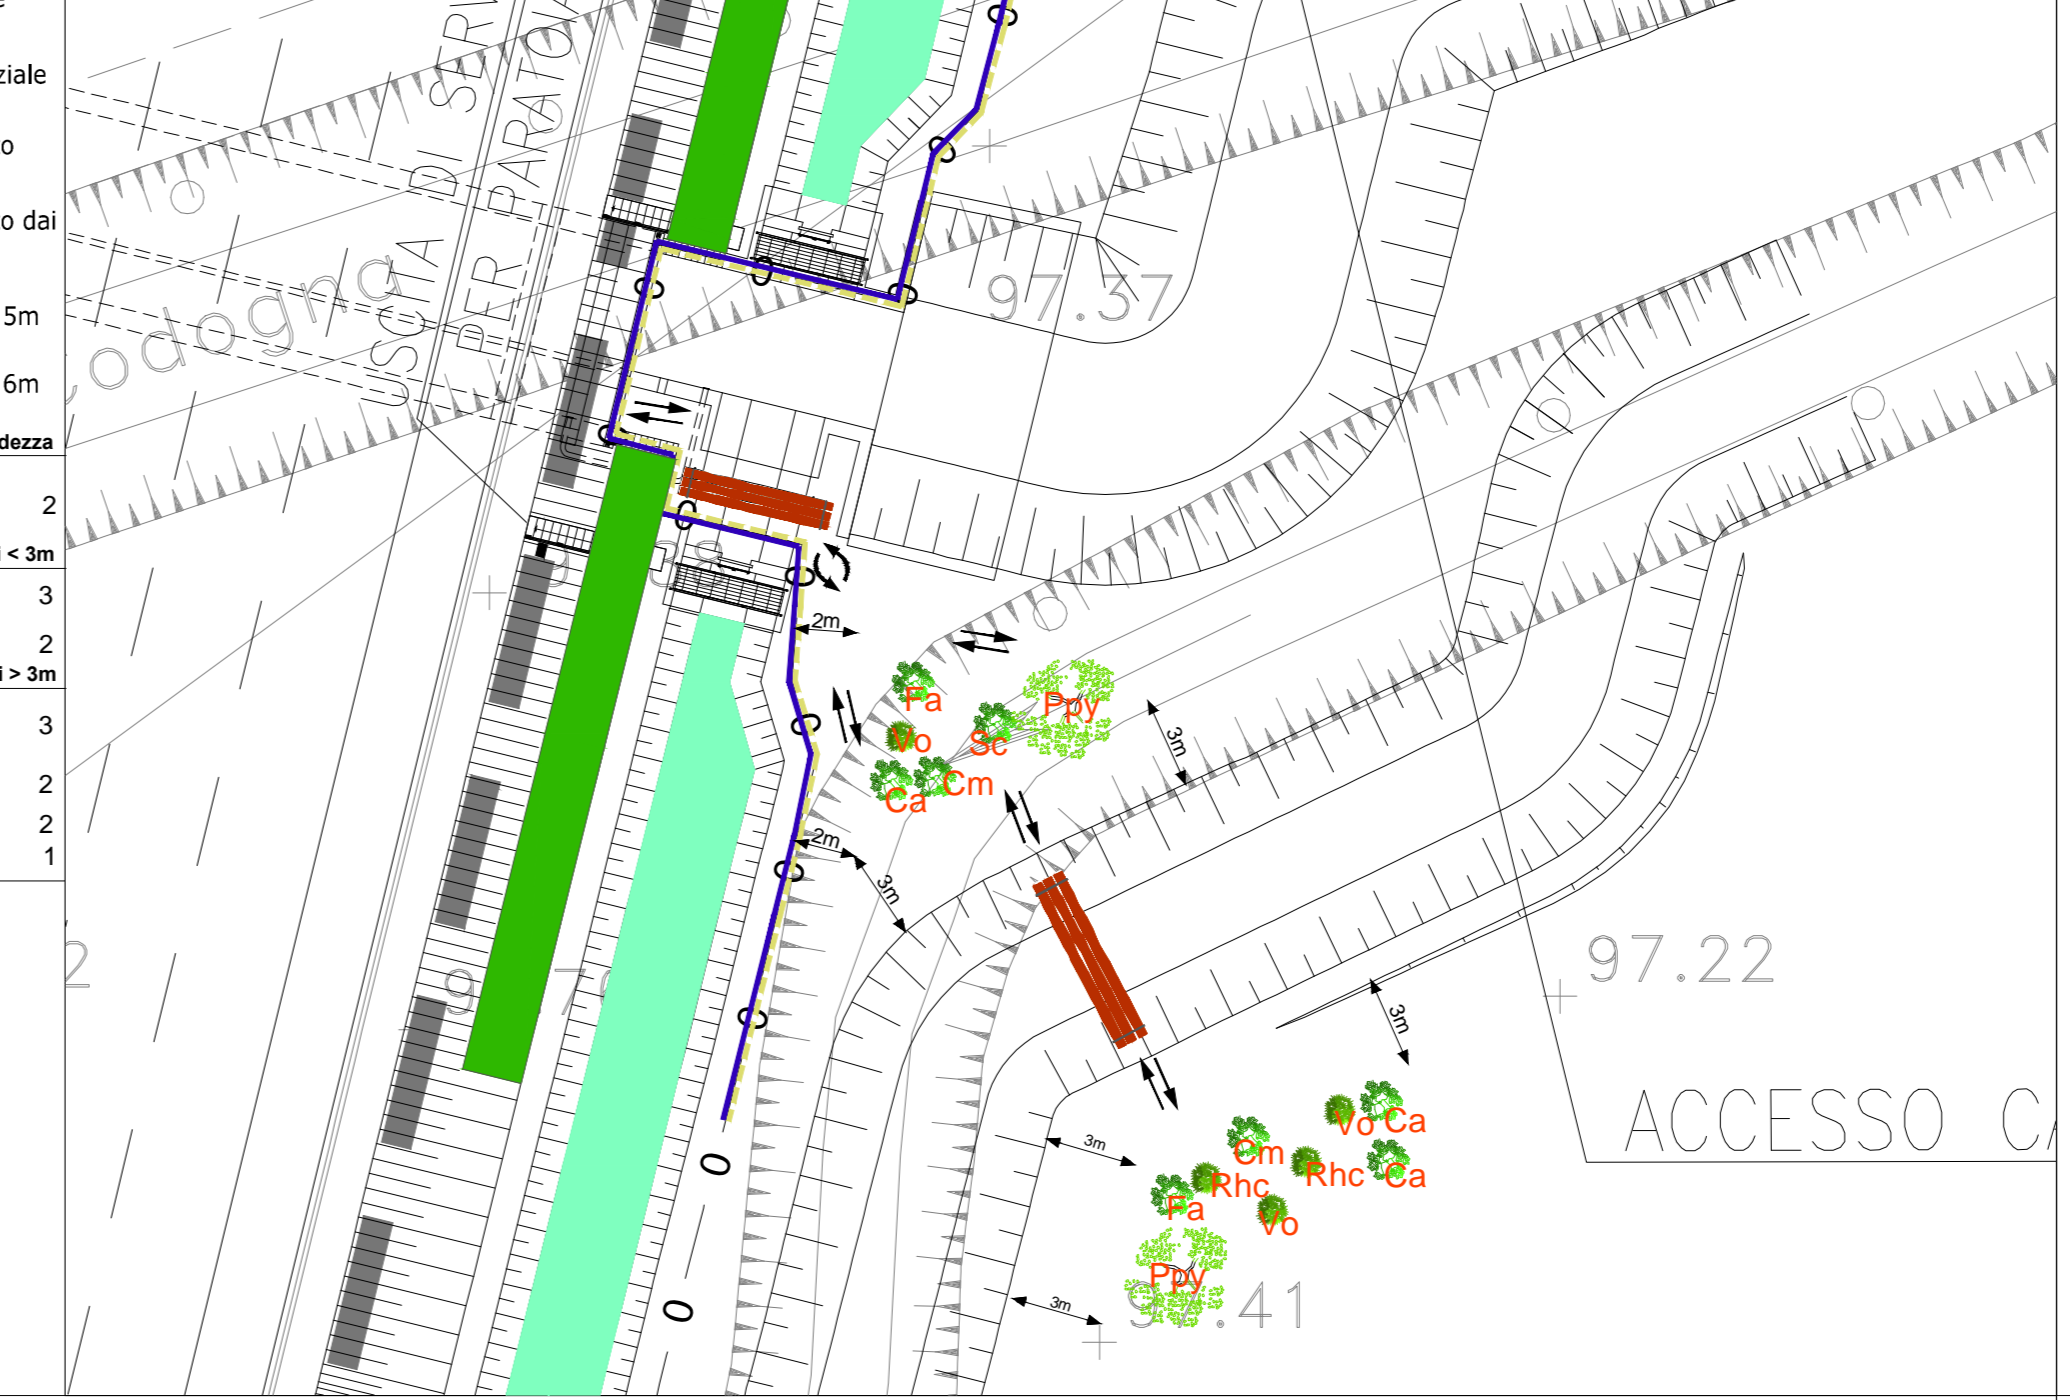

- LEGENDA:**
- Corse d'acqua
  - Corse d'acqua deviate (progetto idraulico)
  - OPERE PROGETTO AMBIENTALE
  - Formazione arbustiva
  - TP-02-01 Consociazione pianiliante
  - TP-02-02 Consociazione ripariale
  - TP-03-01 Arbusti h<3m Consociazione Pianiliante
  - TP-03-01-11: schema di impianto con larghezza 1m
  - TP-03-01-12: schema di impianto con larghezza 2m
  - TP-03-01-13: schema di impianto con larghezza 3m
  - TP-03-01-14: schema di impianto con larghezza 5m
  - TP-03-02 Arbusti h<3m Consociazione ripariale
  - TP-04-01 Arbusti h>3m Consociazione pianiliante
  - TP-04-01-12: schema di impianto con larghezza 2m
  - TP-04-01-13: schema di impianto con larghezza 3m
  - TP-04-01-16: schema di impianto con larghezza 6m
  - TP-05-11 Arbusti ornamentali
  - TP-05-12: schema di impianto con larghezza 1m
  - TP-05-13: schema di impianto con larghezza 2m
  - TP-05-14: schema di impianto con larghezza 3m
  - TP-08 Macchia arboreo/arb. di interesse faunistico
  - TP-09-01 Rotatoria tipo 1
  - TP-10 Prato polifita
  - TP-11 Prato igrofilo
  - Accessi carrabili
  - Griglie di tracciamento
  - Limite WBS
  - Limite progetti speciali ambientali
  - Barriere acustiche
- Per la quantificazione delle essenze vegetali per ogni singola area di intervento si rimanda all'elaborato "Schede quantità mitigazioni ambientali" B4557

**CONCESSIONARI AUTOSTRADALI LOMBARDE** tangenziale esterna

**TANGENZIALE EST ESTERNA DI MILANO**  
CODICE C.I.G. 0280500090007  
CODICE C.I.G. 0171075782

**PROGETTO ESECUTIVO**

**LOTTO B**

**INTERVENTI DI INSERIMENTO PAESISTICO-AMBIENTALE E RIPRISTINO**

**ASSE PRINCIPALE E SVINCOLI PLANIMETRIA INTERVENTI - Completamento Lotto B da progr. 17+020 a progr. 17+860 TAV.16**

**IL PROGETTISTA**  
AMBITER S.r.l.  
DIRETTORE TECNICO DEL TERRE AMBIENTE  
Dott. Giorgio Neri  
Dott. Ing. Roberto Mignoli

**CONSORZIO ARCOITEM** IL DIRETTORE TECNICO  
Dott. Ing. Roberto Mignoli

**CONSORZIO COSTRUTTORI TREM** IL DIRETTORE TECNICO  
Dott. Ing. Roberto Mignoli

**RESPONSABILE E INTEGRAZIONE PRESTAZIONI SPECIALISTICHE**  
Dott. Ing. Paolo Mazzoli  
Ordine Ingegneri di Pavia n. 821

**IL CONCESSIONARIO** tangenziale esterna

**IL DIRETTORE DEI LAVORI**

B	15/06/12	RECEPIMENTO ISTRUTTORIA TE	A. RAVERA	G. NERI	P. MAZZOLI
A	30/01/12	EMISSIONE	A. RAVERA	G. NERI	P. MAZZOLI
EM.REV.	DATA	DESCRIZIONE	ELABORAZIONE PROGETTUALE	CONTORE	APPROVO

**IDENTIFICAZIONE ELABORATO**

N. PROVA	REV.	STATO	DATA	PROGETTISTA	PRODOTTORE	REDAZIONE	SCALE							
B 4 5 6 B	E	B	X	X	0	I	A	P	A	0	1	6	B	1:1000

15/06/2012