




PAULLO

MERLINO

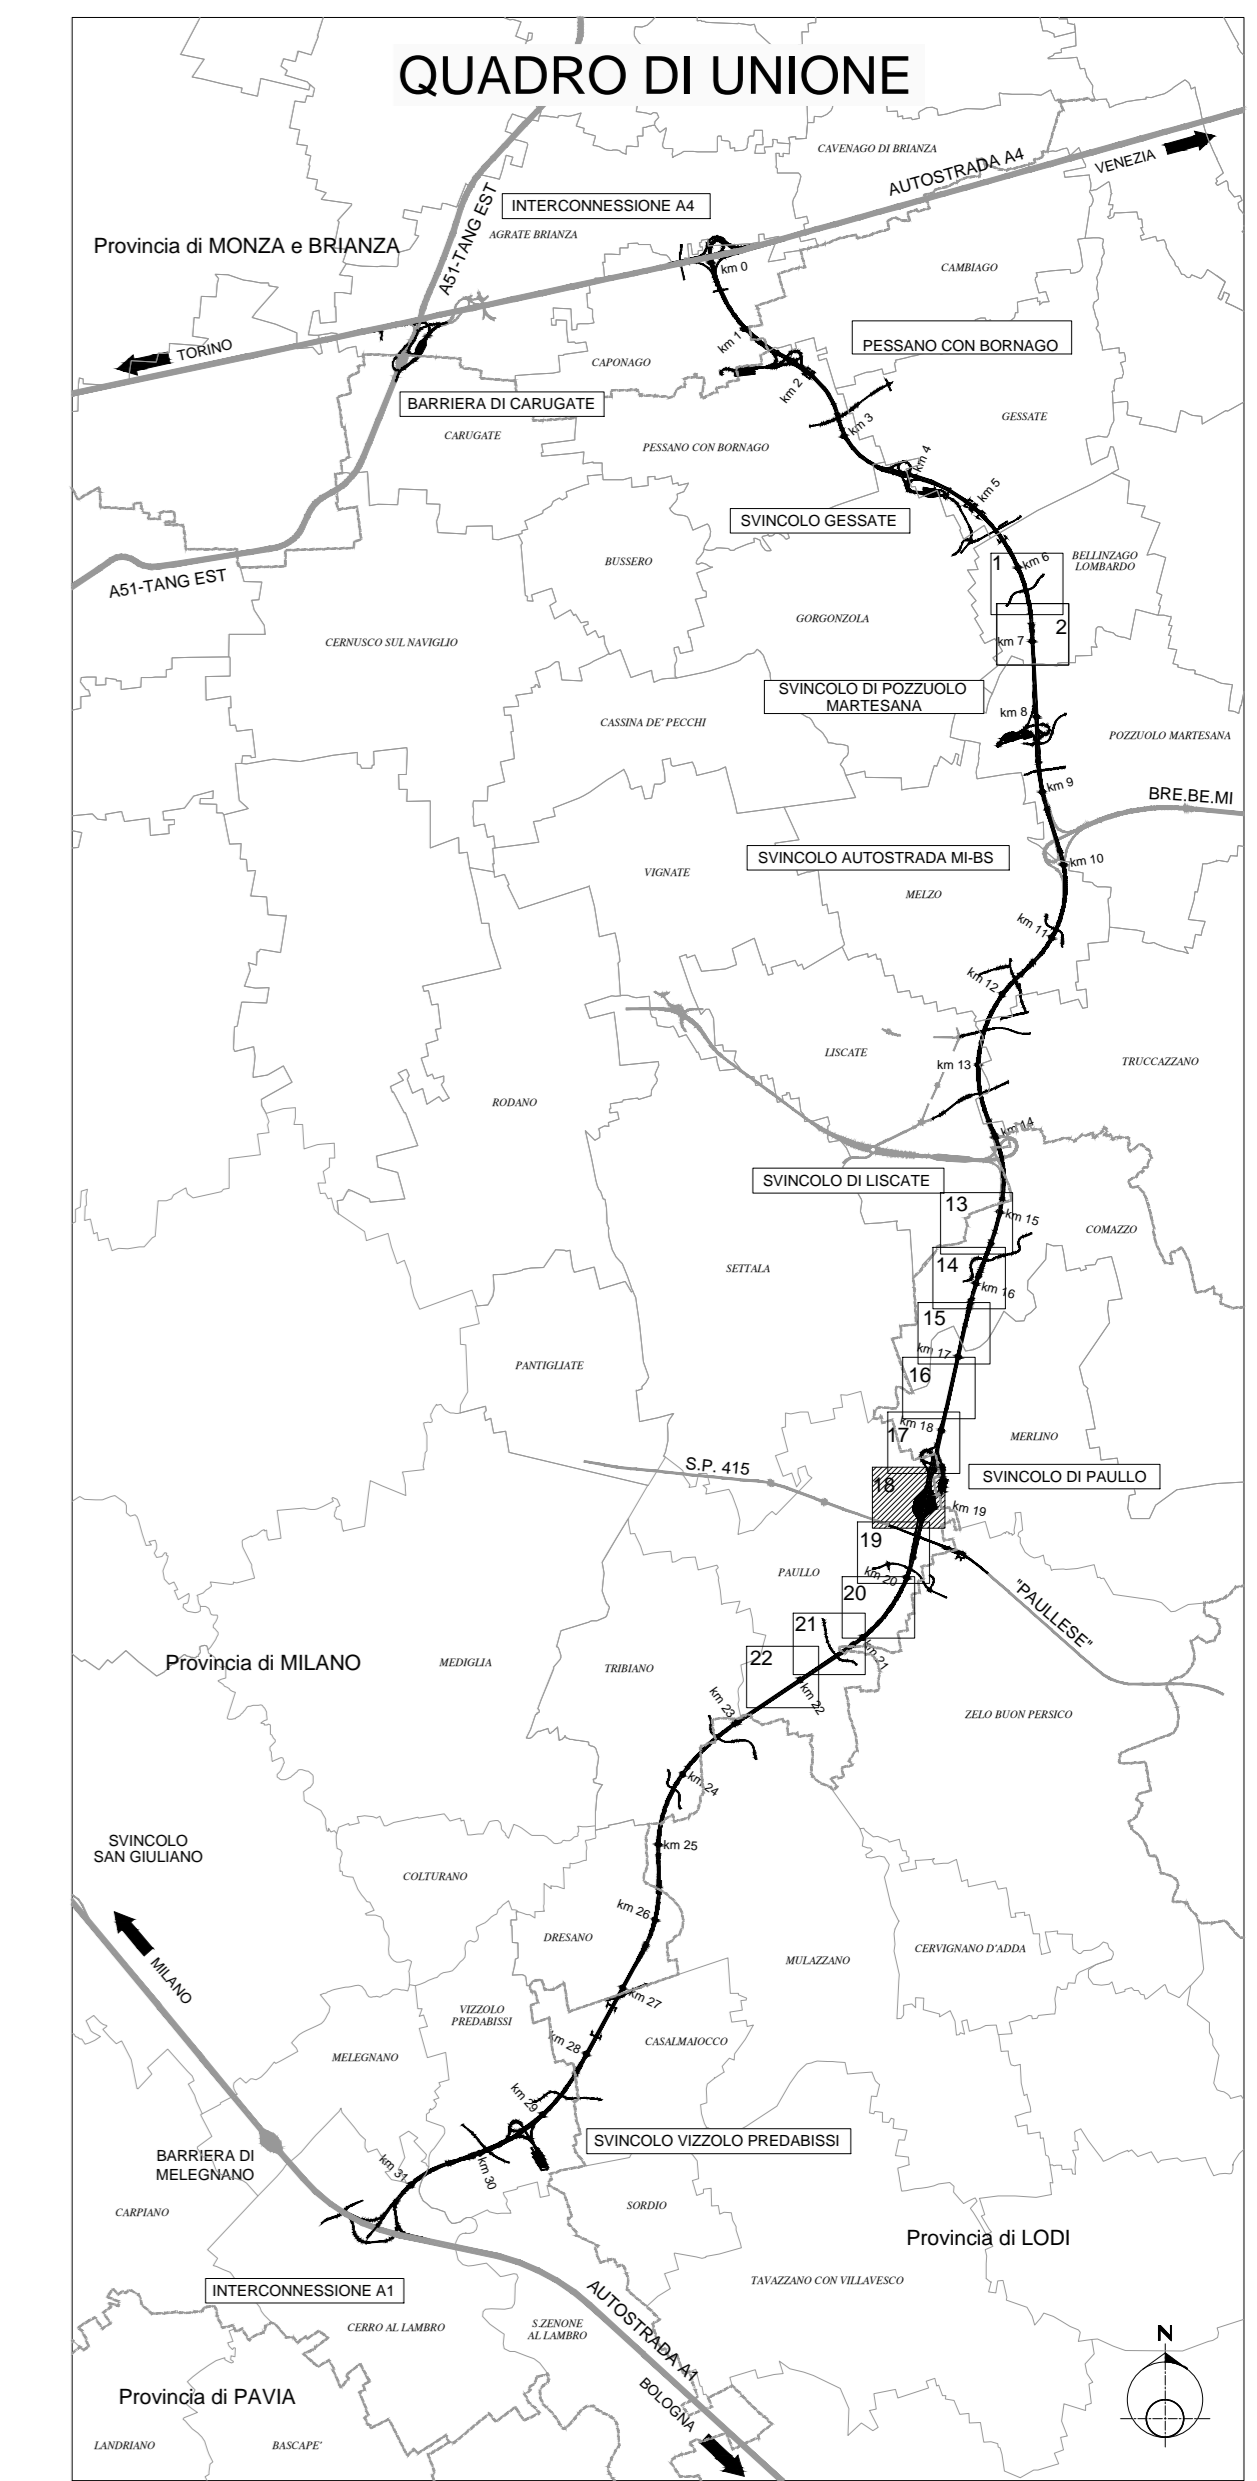

LEGENDA:

	Corsi d'acqua		
	Corsi d'acqua devianti (progetto idraulico)		
OPERE PROGETTO AMBIENTALE			
Formazione arborea + arbustiva			
	TP-02-01 Consociazione pianitale		
	TP-02-02 Consociazione ripariana		
Soggetti arborei forestali a filare			
	TP-01-01 Consociazione Pianitale		
	TP-01-01-A: Alberi di I grandezza		
	TP-01-01-B: Alberi di II grandezza		
	TP-01-01-C: Alberi di III grandezza		
Formazione arbustiva			
	TP-03-01 Arbusti h<3m Consociazione Pianitale		
	TP-03-01-L1: schema di impianto con larghezza 1m		
	TP-03-01-L2: schema di impianto con larghezza 2m		
	TP-03-01-L3: schema di impianto con larghezza 3m		
	TP-03-01-L6: schema di impianto con larghezza 6m		
	TP-03-02 Arbusti h<3m Consociazione ripariana		
	TP-04-01 Arbusti h>3m Consociazione pianitale		
	TP-04-01-L2: schema di impianto con larghezza 2m		
	TP-04-01-L3: schema di impianto con larghezza 3m		
	TP-04-01-L6: schema di impianto con larghezza 6m		
	TP-04-02 Arbusti h>3m Consociazione ripariana		
	TP-05 Arbusti ornamentali		
	TP-05-L1: schema di impianto con larghezza 1m		
	TP-05-L2: schema di impianto con larghezza 2m		
	TP-05-L3: schema di impianto con larghezza 3m		
	TP-06 Macchia arborea/arb. di interesse faunistico		
	TP-09-01 Rotatoria tipo 1		
	TP-10 Prato polifora		
	TP-11 Prato igrofilo		

Per la quantificazione delle essenze vegetali per ogni singola area di intervento si rimanda all'elaborato "Schede quantità mitigazioni ambientali" B4557

CONCESSIONARI AUTOSTRADALI LOMBARDE tangenziale esterna

TANGENZIALE EST ESTERNA DI MILANO
 CODICE C.I.P. 0280900030007
 CODICE C.I.G. 017107578C
PROGETTO ESECUTIVO
 LOTTO B

INTERVENTI DI INSERIMENTO PAESISTICO-AMBIENTALE E RIPRISTINO
ASSE PRINCIPALE E SVINCOLI PLANIMETRIA INTERVENTI - Completamento Lotto B
 da progr. 18+500 a progr. 19+350
 TAV.18

IL PROGETTISTA		AMBITER S.r.l. DIRETTORE TECNICO DEL TERRENO AMBIENTE Dott. Giorgio Neri Ordine Ingegneri di Bergamo n. 426	
CONSORZIO ARCOTEAM	CONSORZIO COSTRUTTORI TREM IL DIRETTORE TECNICO	RESPONSABILE E INTEGRAZIONE PRESTAZIONI SPECIALISTICHE	
Dott. Ing. Salvo Del Balzo Ordine Ingegneri di Bergamo n. 631	Dott. Ing. Romeo Miligi	Dott. Ing. Pietro Mazzoli Ordine Ingegneri di Parma n. 821	
IL CONCESSIONARIO		IL DIRETTORE DEI LAVORI	
CONCESSIONARI AUTOSTRADALI LOMBARDE tangenziale esterna			
C	15/06/12	RECEPIMENTO ISTRUTTORIA TE	A. RAVERA
B	30/01/12	MODIFICA A SEGUITO INSERIMENTO CABELLI DI VE	A. RAVERA
A	30/01/12	EMISSIONE	A. RAVERA
EM.REV.	DATA	DESCRIZIONE	ELABORAZIONE PROGETTUALE
IDENTIFICAZIONE ELABORATO			
N. R. AREA	DAE	STATO	DATA
B 4 5 6 8	E	B	15/06/2012
SCALE: 1:1000			