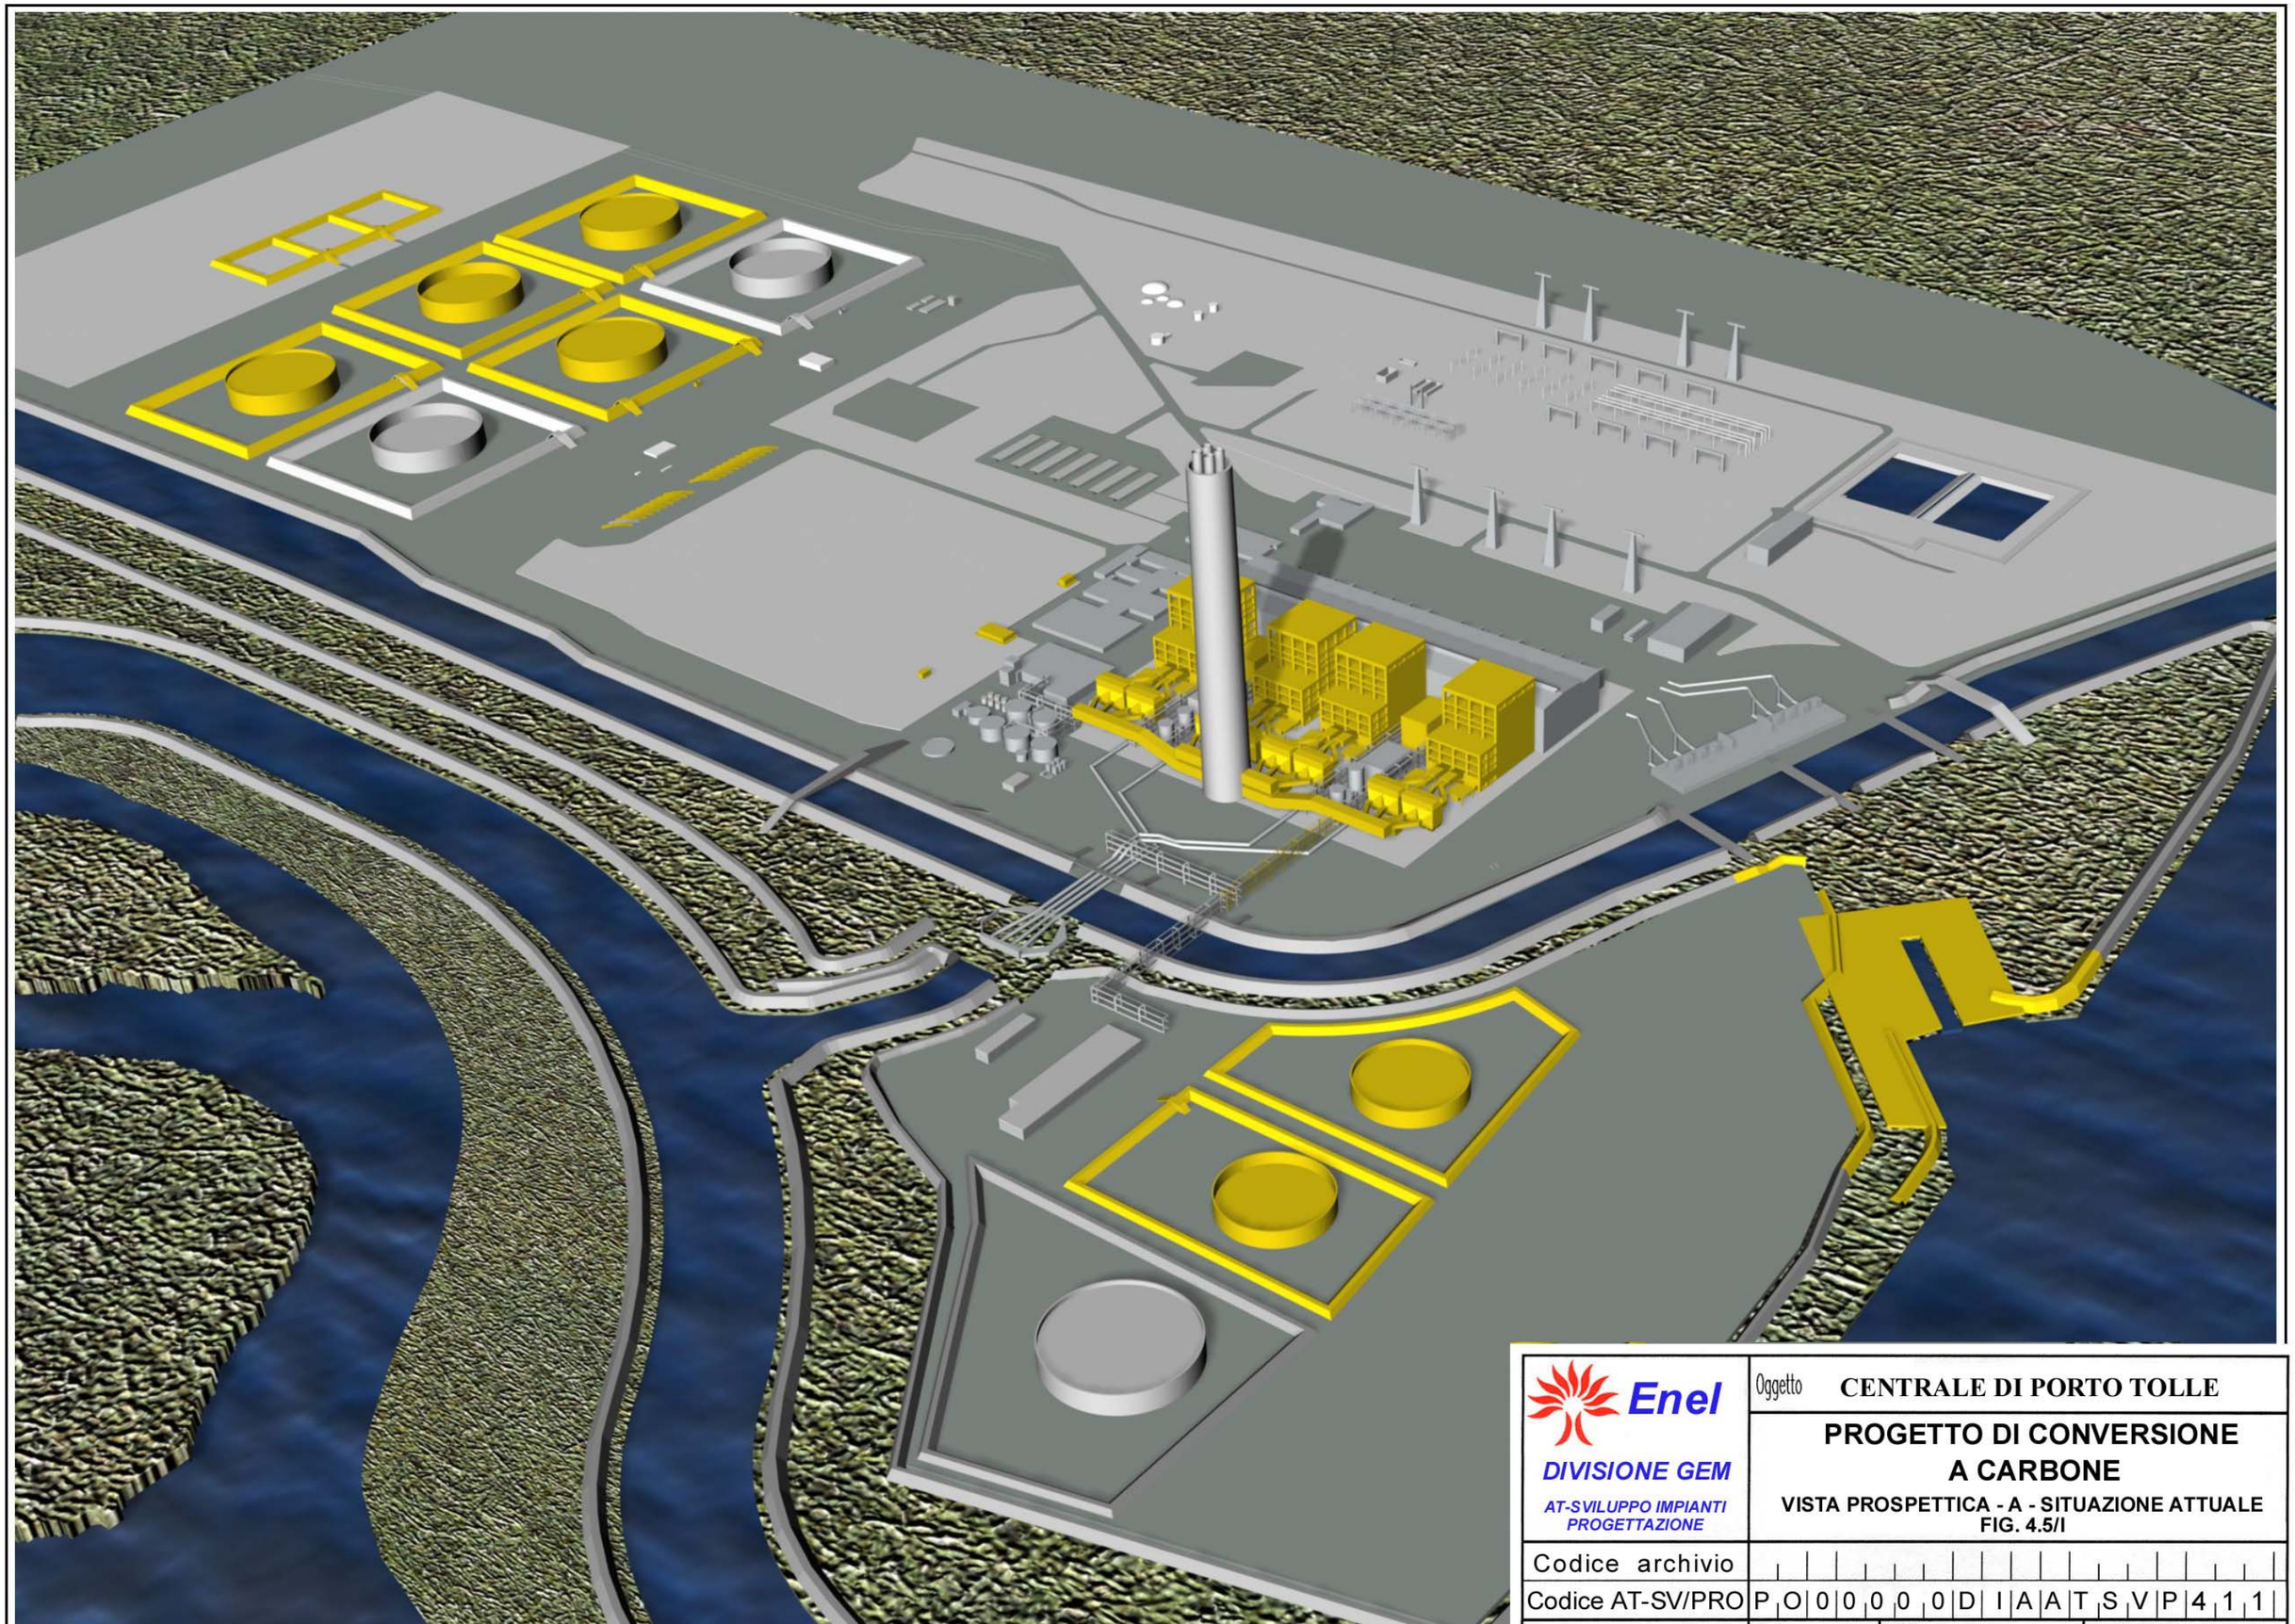

Enel

DIVISIONE GEM

AT-SVILUPPO IMPIANTI PROGETTAZIONE

Oggetto CENTRALE DI PORTO TOLLE

PROGETTO DI CONVERSIONE A CARBONE

VISTA PROSPETTICA - A - SITUAZIONE ATTUALE

FIG. 4.5/I

Codice archivio			
Codice AT-SV/PRO	PO0000D IAATSVP411		
Scala	Data 05/'05	File PO411	Foglio 1 di 1