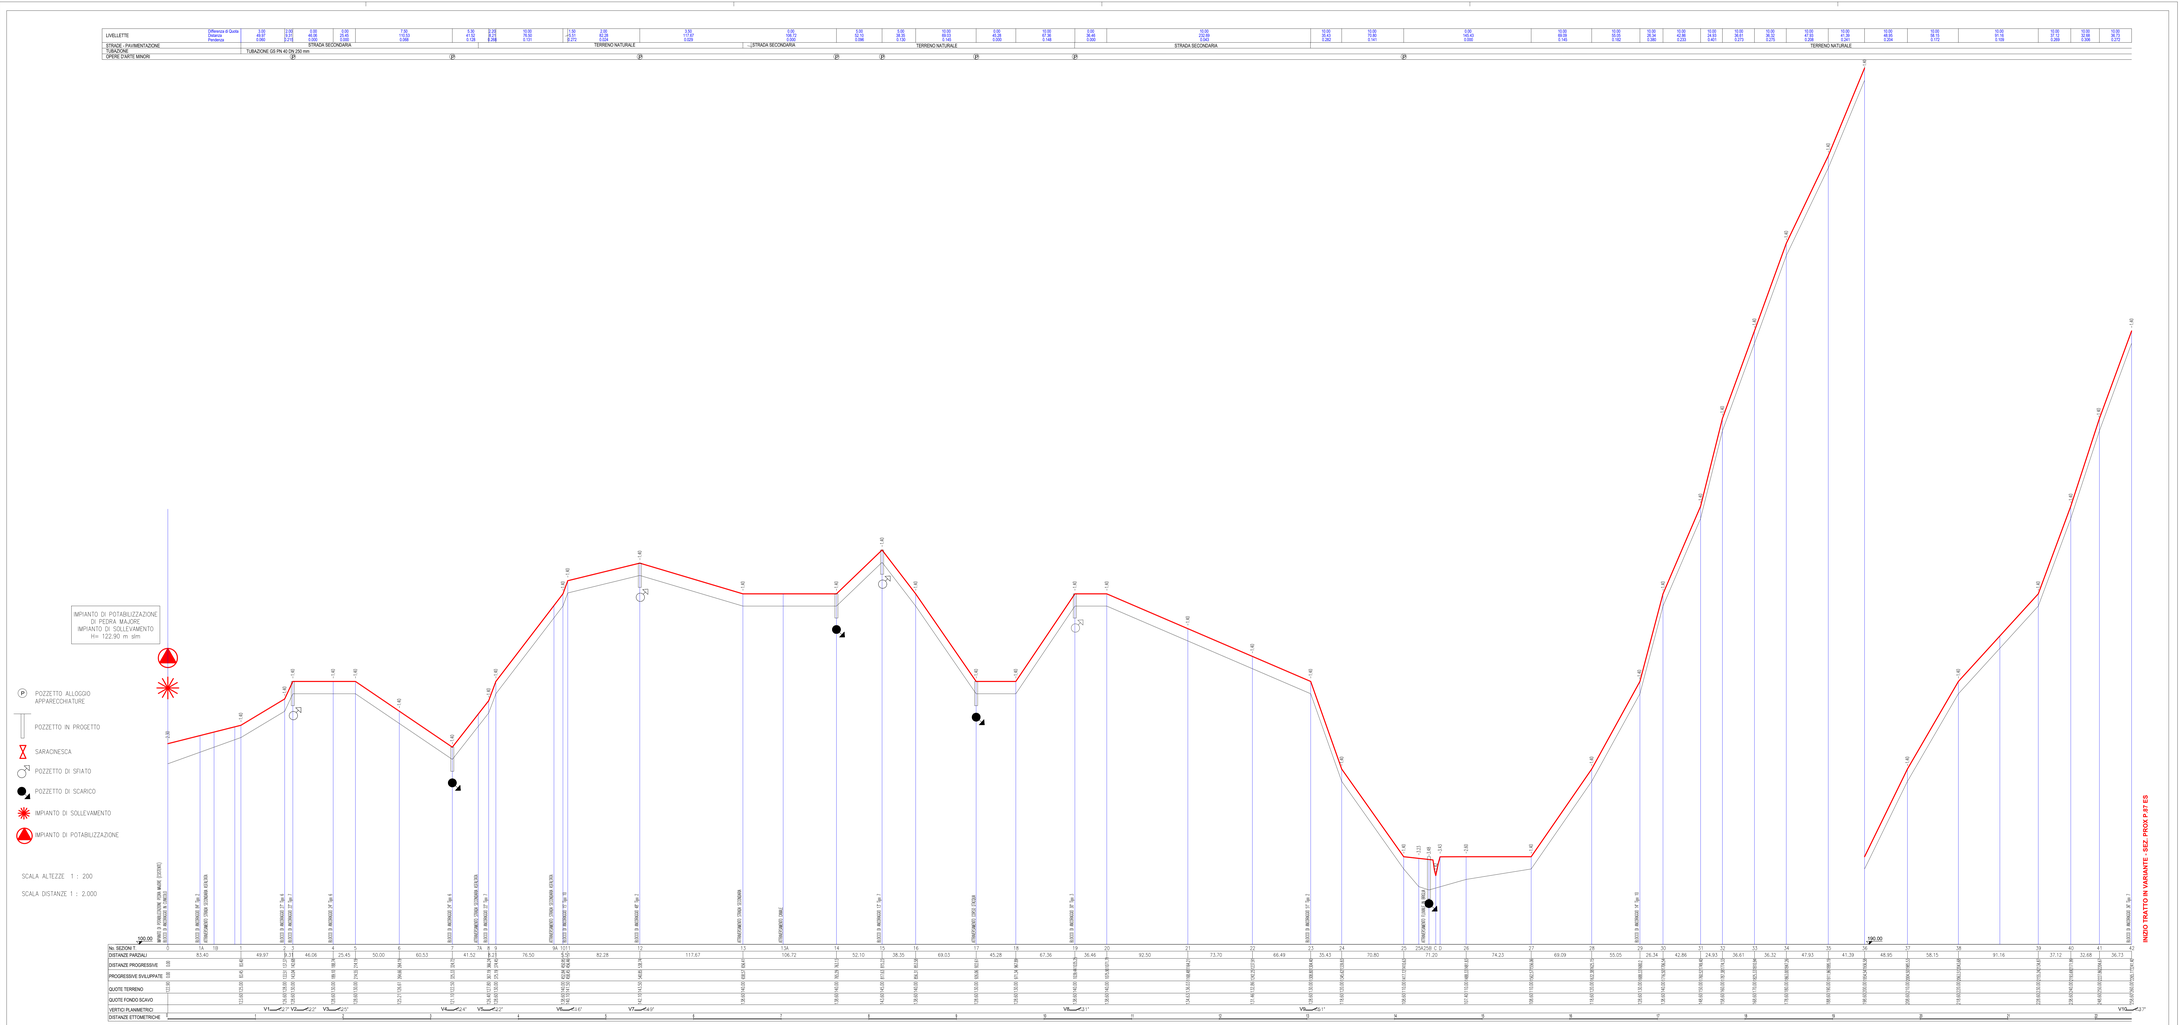

REGIONE AUTONOMA DELLA SARDEGNA

E.G.A.S. – SARDEGNA
ENTE DI GOVERNO DELL'AMBITO DELLA SARDEGNA

ABBANOA S.p.A.
Gestore Unico del Servizio Idrico Integrato della Regione Sardegna

SETTORE COMPLESSO GESTIONE ATTIVA PERDITE – U.B. RETI IDRICHE

On tecnology S.r.l.
SEDE LEGALE: ROMA - Via Cola di Rienzo SEDE OPERATIVA: PORTO TORRES -
Via Fratelli Vivaldi n°24 Tel. 079516036 - 07951693 Fax. 079517142

SCHEMA N° 1 "VIGNOLA – CASTELDORIA –PERFUGAS"
PRGA REV.2006
DIRAMAZIONI PER SEDINI BULZI E PERFUGAS

PROGETTO ESECUTIVO

TAVOLA	PROFILO LONGITUDINALE TRATTO NON OGGETTO DI VARIANTE DAL P.01 AL P.042 DEF		
17			
DATA : GENNAIO 2019	FILE	REV.: 08	SCALA: 1:200/2000

RESPONSABILE DEL PROCEDIMENTO:
Dott. Serafino Meloni

PROGETTISTA:
Ing. Paolo Nacciari

ORDINE INGEGNERI PROVINCIA DI SASSARI
N. 684 Dr Ing FRANCESCO P. NACCIARI

COLLABORATORI:
Geom. Davide Depalmas
Ing. Lara Mizzoni