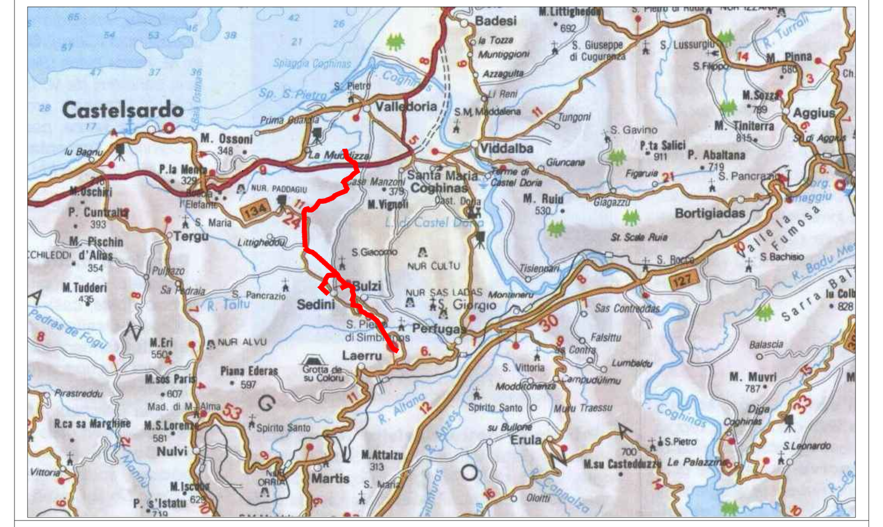

REGIONE AUTONOMA DELLA SARDEGNA

E.G.A.S. – SARDEGNA
ENTE DI GOVERNO DELL'AMBITO DELLA SARDEGNA

ABBANOA S.p.A. Gestore Unico del Servizio Idrico Integrato della Regione Sardegna
SETTORE COMPLESSO GESTIONE ATTIVA PERDITE – U.B. RETI IDRICHE

On Tecnology S.R.L.
SEDE LEGALE: ROMA - Via Cola di Rienzo SEDE OPERATIVA: PORTO TORRES -
Via Fratelli Vivaldi n°24 Tel. 079516036 - 07951693 Fax. 079517142

SCHEMA N° 1 "VIGNOLA – CASTELDORIA –PERFUGAS"
PRGA REV.2006
DIRAMAZIONI PER SEDINI BULZI E PERFUGAS

PROGETTO ESECUTIVO

TAVOLA 20

PROFILO LONGITUDINALE TRATTO NON OGGETTO DI VARIANTE DAL P.114 AL P.152 DEF

RESPONSABILE DEL PROCEDIMENTO:
Dott. Serafino Meloni
PROGETTISTA:
Ing. Paolo Naccari
ORDINE INGEGNERI PROVINCIA DI SASSARI N. 564 Dr. Ing FRANCESCO P. NACCARI
COLLABORATORI:
Geom. Davide Depalmas
Ing. Lara Minnai

DATA : GENNAIO 2019	FILE:	REV.: 08	SCALA: 1:200/2000