


LEGENDA

— TRACCIATO CONDOTTA PROGETTO ESECUTIVO

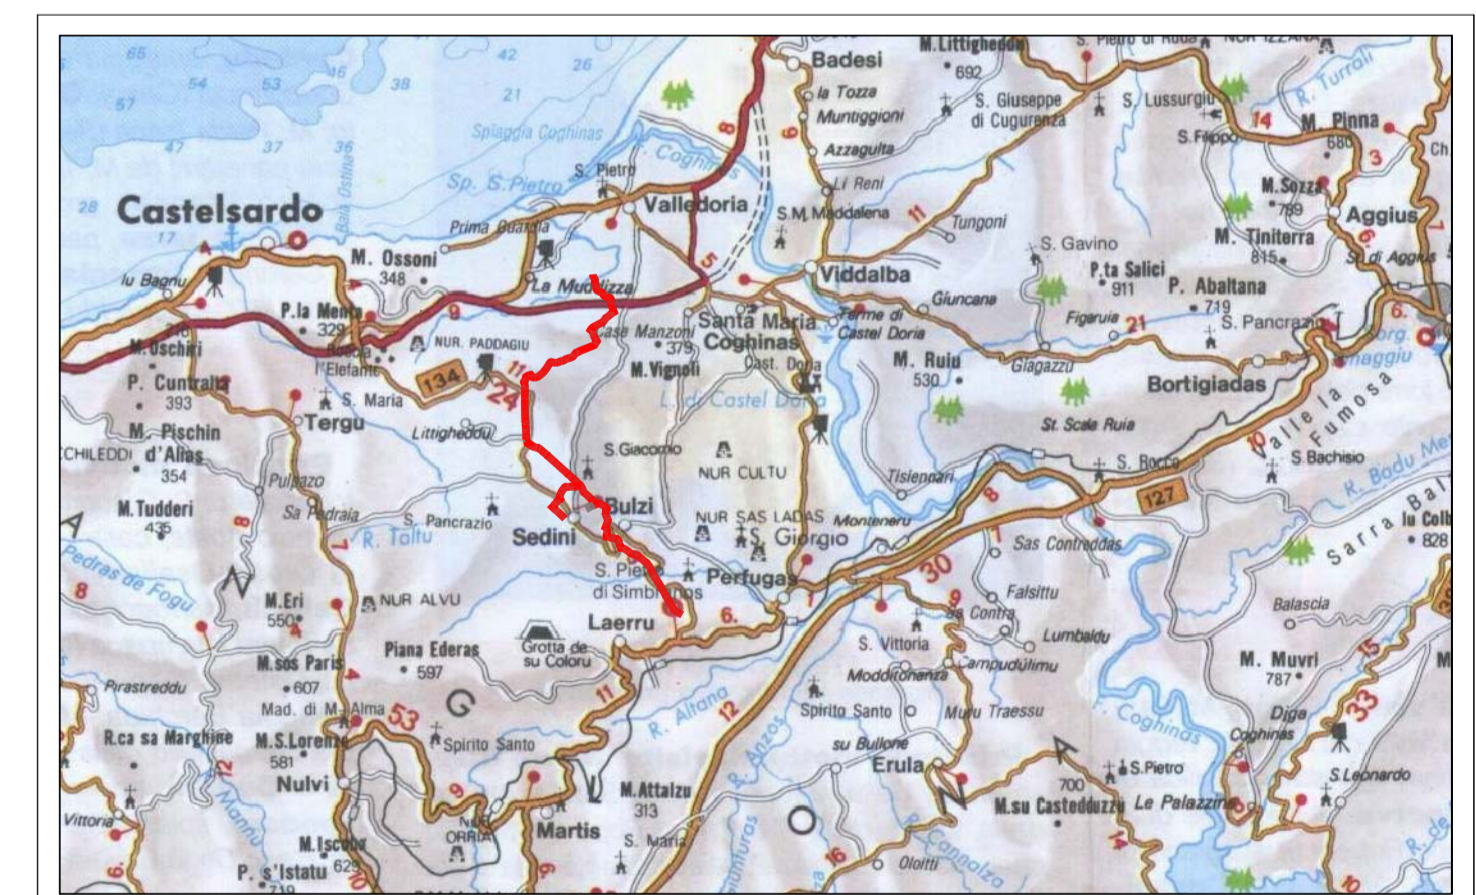

REGIONE AUTONOMA DELLA SARDEGNA

E.G.A.S. - SARDEGNA  
ENTE DI GOVERNO DELL'AMBITO DELLA SARDEGNA

ABBANOVA s.p.a. Settore Unico del Servizio Idrico Integrato della Regione Sardegna  
SETTORE COMPLESSO GESTIONE ATTIVA PERDITE - U.B. RETI IDRICHE

**On Technology s.r.l.**  
SEDE LEGALE: ROMA - Via Cola di Rienzo SEDE OPERATIVA: PORTO TORRES -  
Via Fratelli Vivaldi n°24 Tel. 079516036 - 07951693 Fax. 079517142

SCHEMA N° 1 "VIGNOLA - CASTELDORIA - PERPUGAS" RESPONSABILE DEL PROCEDIMENTO:  
PRGA REV.2006 Dott. Serafino Meloni  
DIRAMAZIONI PER SEDINI BULZI E PERPUGAS PROGETTISTA:  
Ing. Paolo Naccari

PROGETTO ESECUTIVO

TAVOLA 23C PLANIMETRIA STATO DI FATTO  
RILIEVO 3/3

COLLABORATORE:  
Cesario Daverio Depalmas  
Ing. Sara Minini

DATA: Febbraio 2009 FILE: REV: 00 SCALA: 1:4.000