

REGIONE AUTONOMA DELLA SARDEGNA



E.G.A.S. - SARDEGNA
ENTE DI GOVERNO DELL'AMBITO DELLA SARDEGNA

ABBANO S.p.A.

Gestore Unico del Servizio Idrico Integrato della Regione Sardegna

SETTORE COMPLESSO GESTIONE ATTIVA PERDITE - U.B. RETI IDRICHE



SEDE LEGALE: ROMA - Via Cola di Rienzo SEDE OPERATIVA: PORTO TORRES - Via Fratelli Vivaldi n°24 Tel. 079516036 - 07951693 Fax. 079517142

SCHEMA N° 1 "VIGNOLA - CASTELDORIA -PERFUGAS"
PRGA REV.2006
DIRAMAZIONI PER SEDINI BULZI E PERFUGAS

RESPONSABILE DEL PROCEDIMENTO:

Dott. Serafino Meioni

PROGETTISTA:

Ing. Paolo Naccari



COLLABORATORE:

Geom. Davide Depalmas


Ing. Lara Minnai

PROGETTO ESECUTIVO


TAVOLA
25A
ATTRaversAMENTI STRADE COMUNALI

DATA : Luglio 2019 FILE: REV.: 08 SCALA: 1:25


SEZIONE LONGITUDINALE STRADA COMUNALE

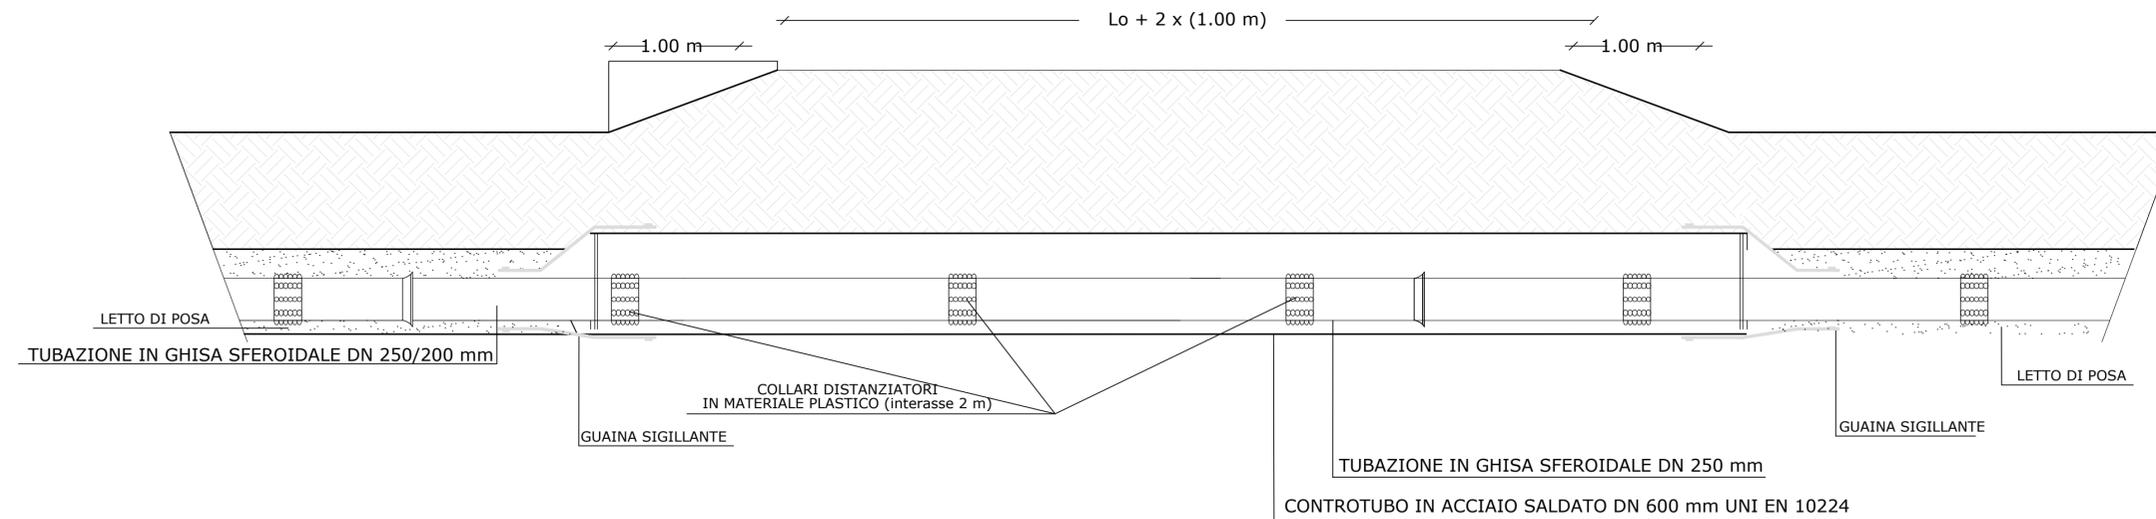


SEZIONE TIPO SU STRADA ASFALTATA

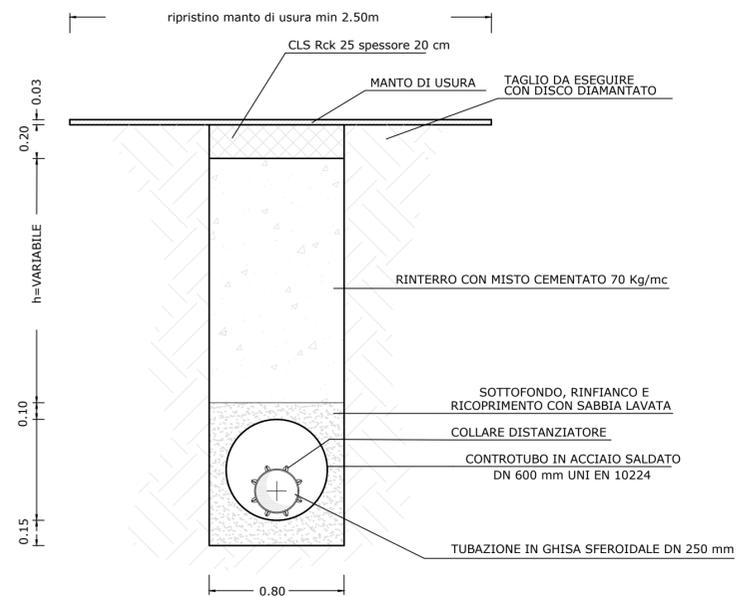

SEZIONE TIPO SU STRADA STERRATA

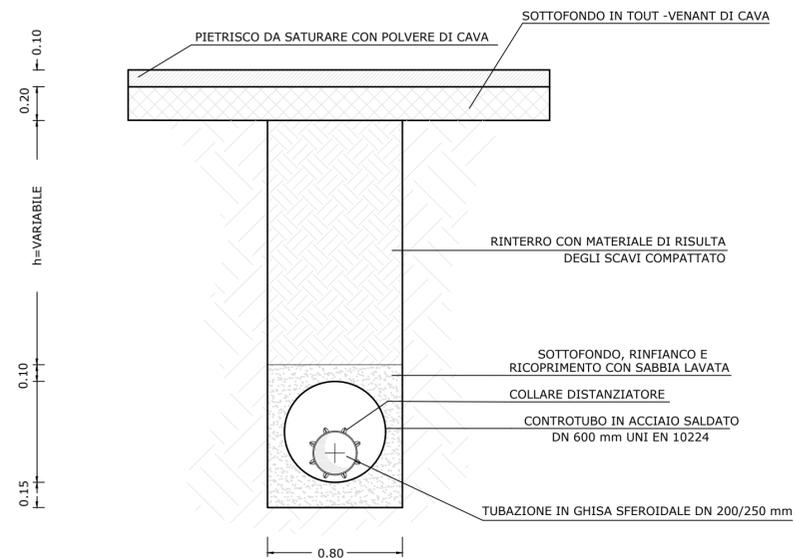

SEZIONE TRASVERSALE

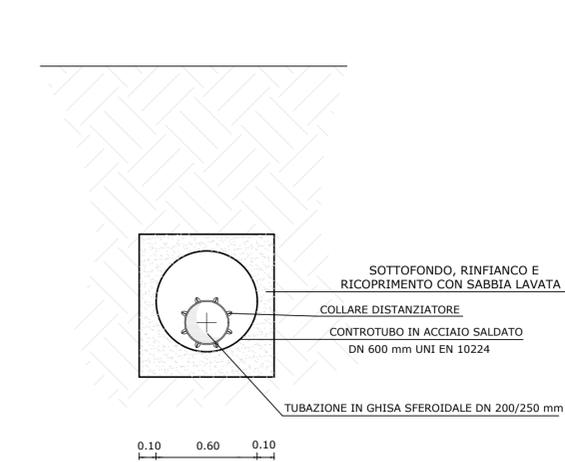

ATTRaversAMENTI STRADE COMUNALI

PROGR.	SEZIONE	TAVOLA RIF. PROFILO
1	1A	Tav. 17
2	6	Tav. 17
3	7A	Tav. 17
4	9A	Tav. 17
5	13	Tav. 17
6	115A	Tav. 20
7	139 A	Tav. 20
8	151A	Tav. 20
9	153	Tav. 21
10	160A	Tav. 21
11	163	Tav. 21
12	0	Tav. 22
13	6	Tav. 22
14	22	Tav. 22