

REGIONE AUTONOMA DELLA SARDEGNA



E.G.A.S. - SARDEGNA  
ENTE DI GOVERNO DELL'AMBITO DELLA SARDEGNA

ABBANO S.p.A.

Gestore Unico del Servizio Idrico Integrato della Regione Sardegna

SETTORE COMPLESSO GESTIONE ATTIVA PERDITE - U.B. RETI IDRICHE



SEDE LEGALE: ROMA - Via Cola di Rienzo SEDE OPERATIVA: PORTO TORRES - Via Fratelli Vivaldi n°24 Tel. 079516036 - 07951693 Fax. 079517142

SCHEMA N° 1 "VIGNOLA - CASTELDORIA -PERFUGAS"  
PRGA REV.2006  
DIRAMAZIONI PER SEDINI BULZI E PERFUGAS

RESPONSABILE DEL PROCEDIMENTO:

Dott. Serafino Meoni

PROGETTISTA:

Ing. Paolo Naccari



COLLABORATORE:

Geom. Davide Depalmas

Ing. Lara Minnai


PROGETTO ESECUTIVO

ATTRaversAMENTI STRADALI SP133

DATA : Luglio 2019 FILE: REV: 08 SCALA: 1:25


### SEZIONE LONGITUDINALE STRADA PROVINCIALE 133

6,00 m

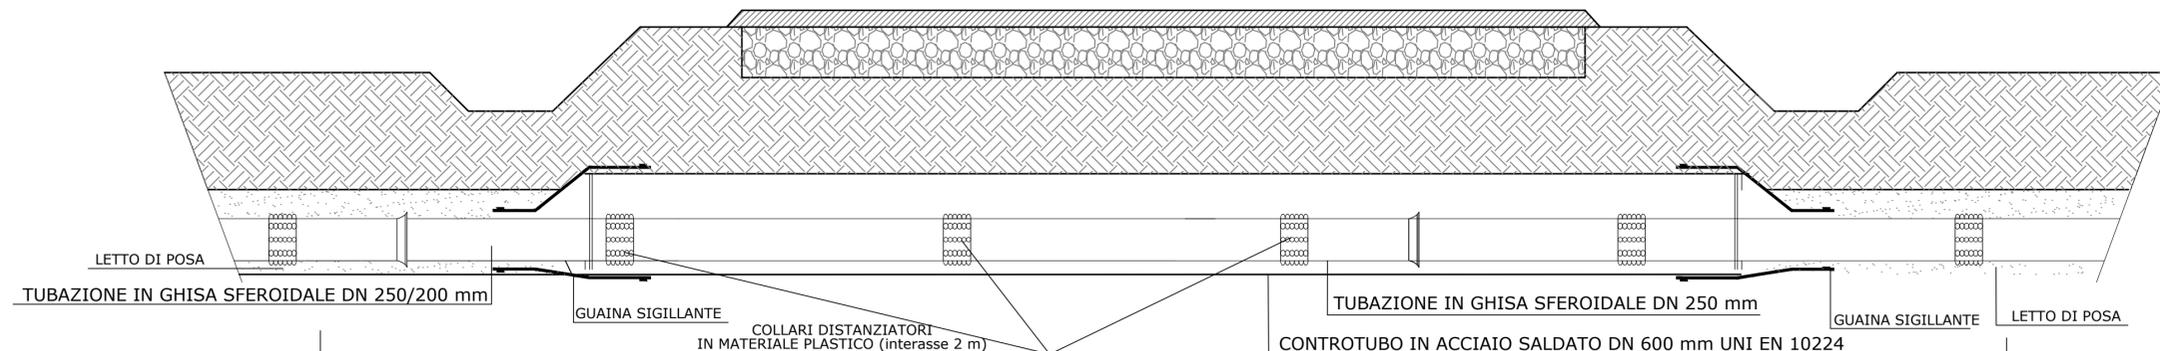


N. SEZIONE	115	115A
DISTANZE PARZIALI		
DISTANZE PROGRESSIVE	7,661,98	7,671,95
QUOTA TERRENO	353,10	350,85
QUOTA FONDO SCAVO	351,70	349,45


### SEZIONE TIPO SU STRADA ASFALTATA

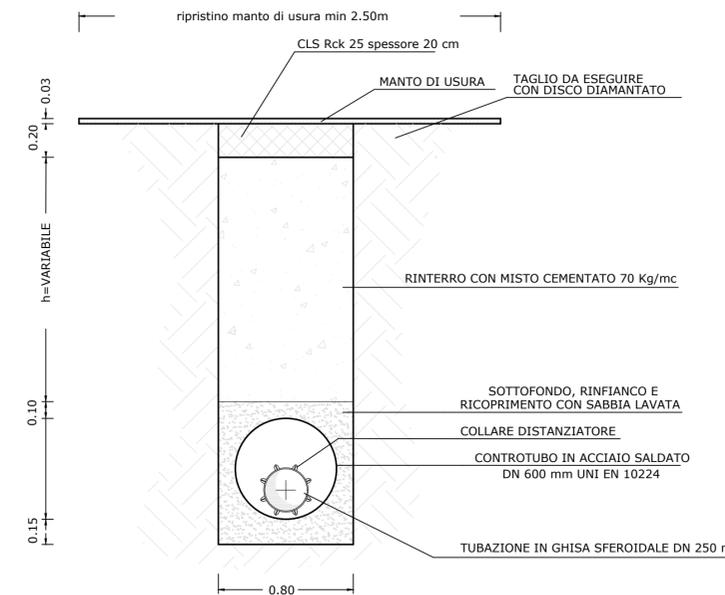

### POSA SU BANCHINA E/O CUNETTA STRADALE

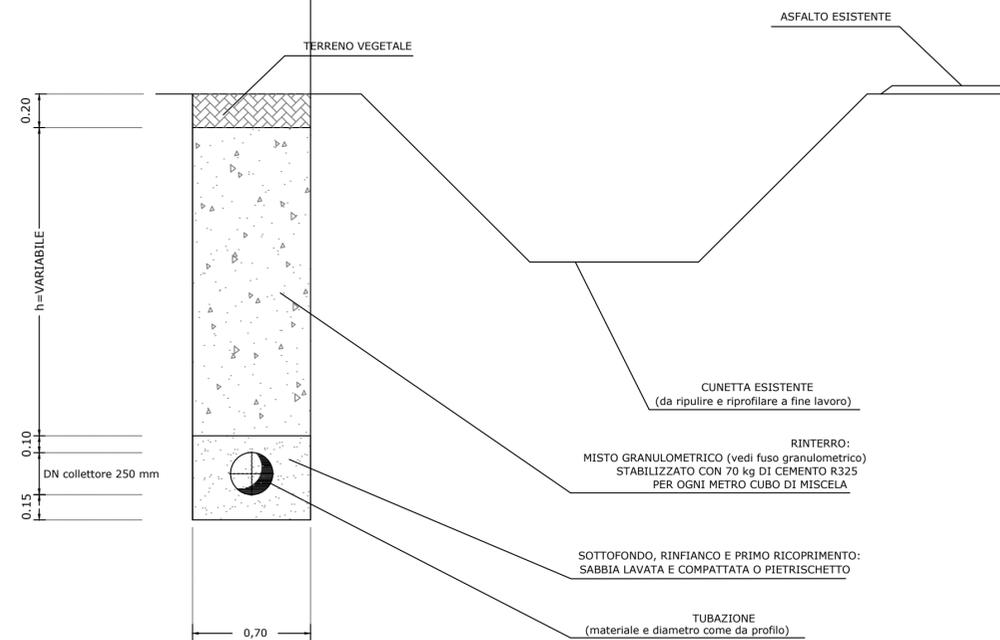

### STRALCIO PLANIMETRICO scala 1:1.000

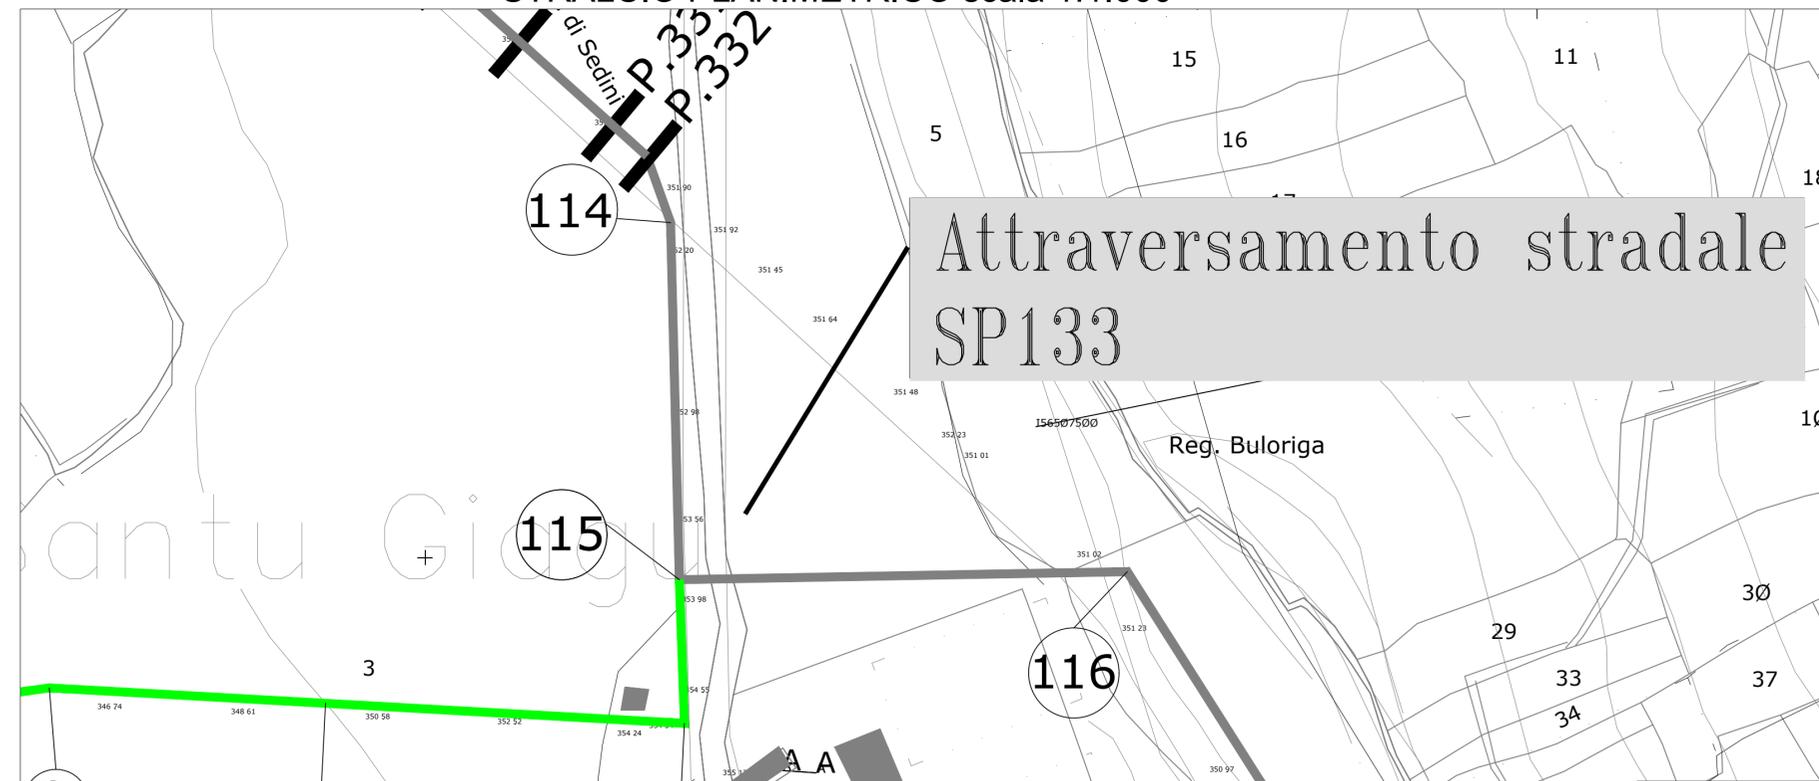

Attraversamento stradale  
SP133