

REGIONE AUTONOMA DELLA SARDEGNA



E.G.A.S. - SARDEGNA
ENTE DI GOVERNO DELL'AMBITO DELLA SARDEGNA

ABBANO S.p.A.

Gestore Unico del Servizio Idrico Integrato della Regione Sardegna

SETTORE COMPLESSO GESTIONE ATTIVA PERDITE - U.B. RETI IDRICHE



SEDE LEGALE: ROMA - Via Cola di Rienzo SEDE OPERATIVA: PORTO TORRES - Via Fratelli Vivaldi n°24 Tel. 079516036 - 07951693 Fax. 079517142

SCHEMA N° 1 "VIGNOLA - CASTELDORIA -PERFUGAS"
PRGA REV.2006
DIRAMAZIONI PER SEDINI BULZI E PERFUGAS

RESPONSABILE DEL PROCEDIMENTO:

Dott. Serafino Meoni

PROGETTISTA:

Ing. Paolo Naccari



COLLABORATORE:
Geom. Davide Depalmas
Ing. Lara Minnai

PROGETTO ESECUTIVO


TAVOLA

25C

ATTRAVERSAMENTI STRADALI SP141


DATA : Luglio 2019 FILE: REV: 08 SCALA: 1:25

SEZIONE LONGITUDINALE STRADA PROVINCIALE 141

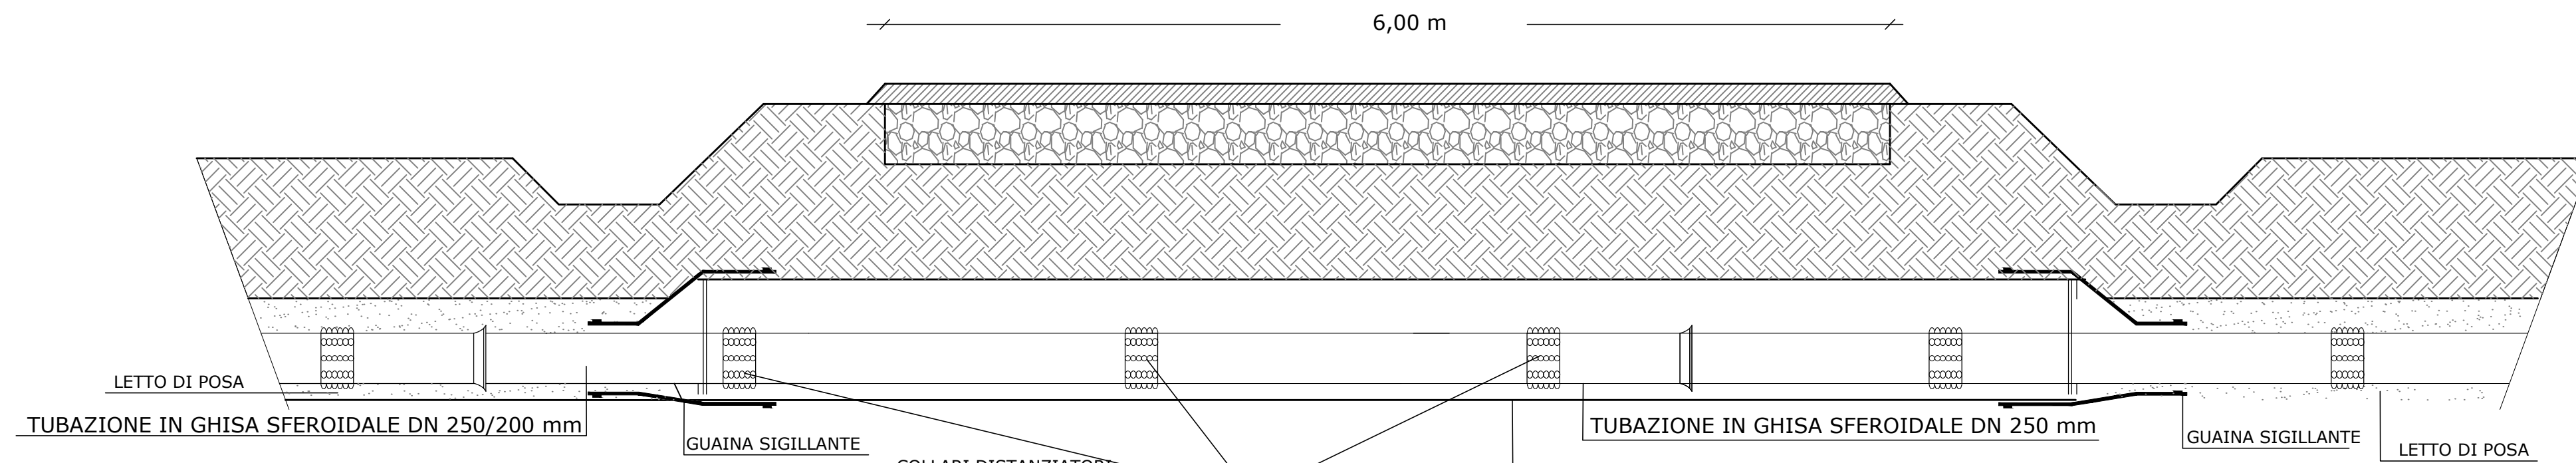


N. SEZIONE	P263		P264
DISTANZE PARZIALI		8,63 m	
DISTANZE PROGRESSIVE	6.018,49		6.027,12
QUOTA TERRENO	346,99		347,25
QUOTA FONDO SCAVO	344,66		344,50

SEZIONE TIPO SU STRADA ASFALTATA

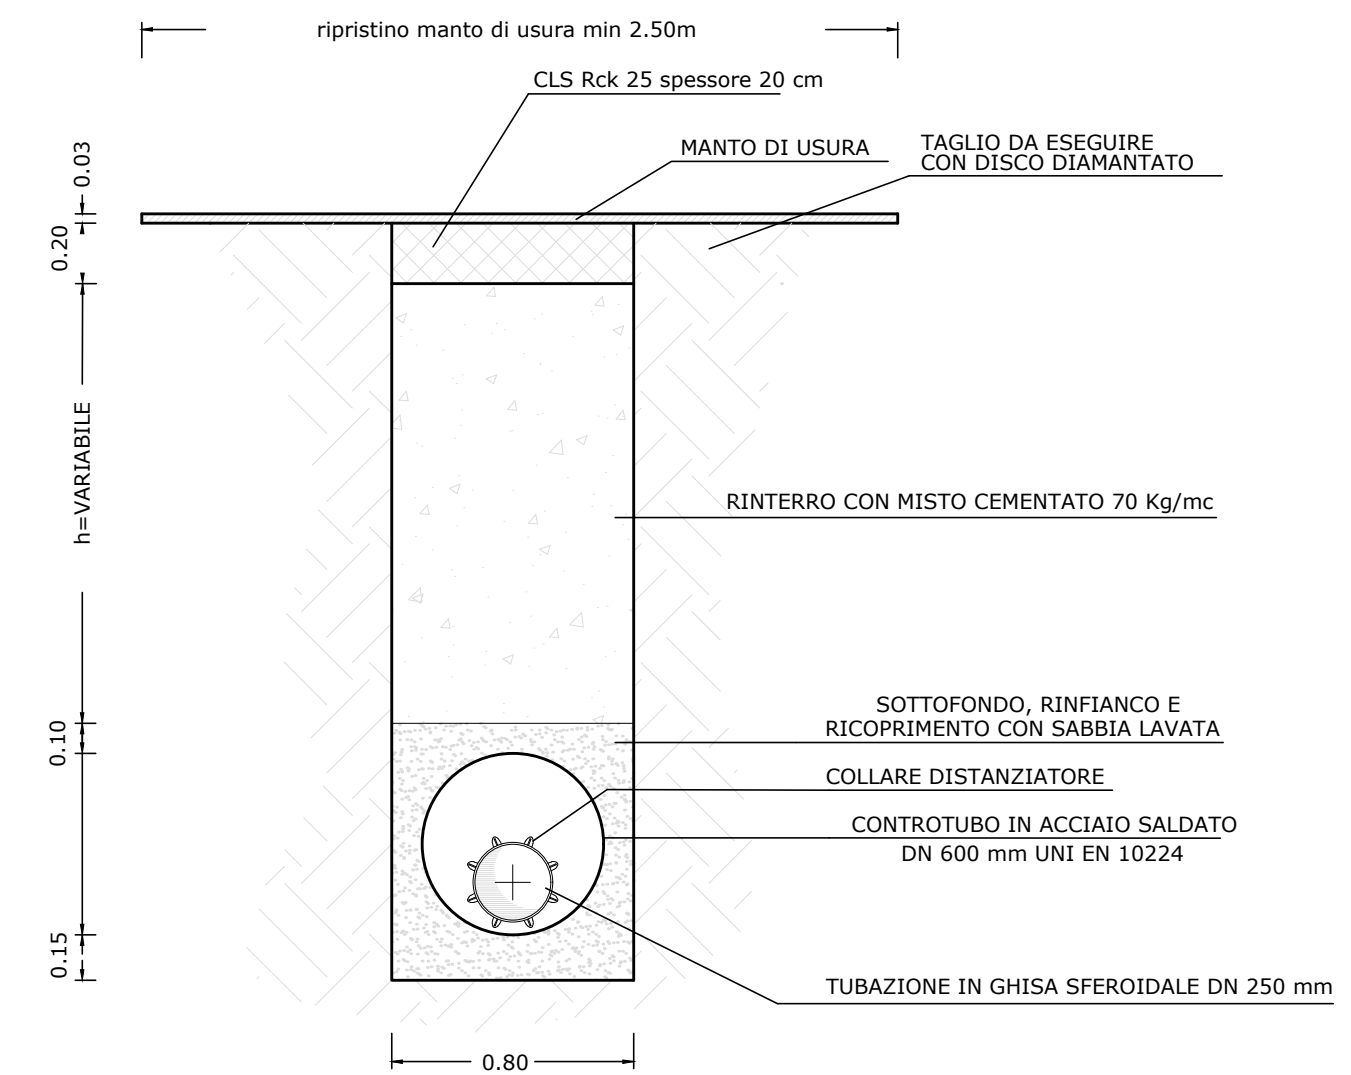

POSA SU BANCHINA E/O CUNETTA STRADALE

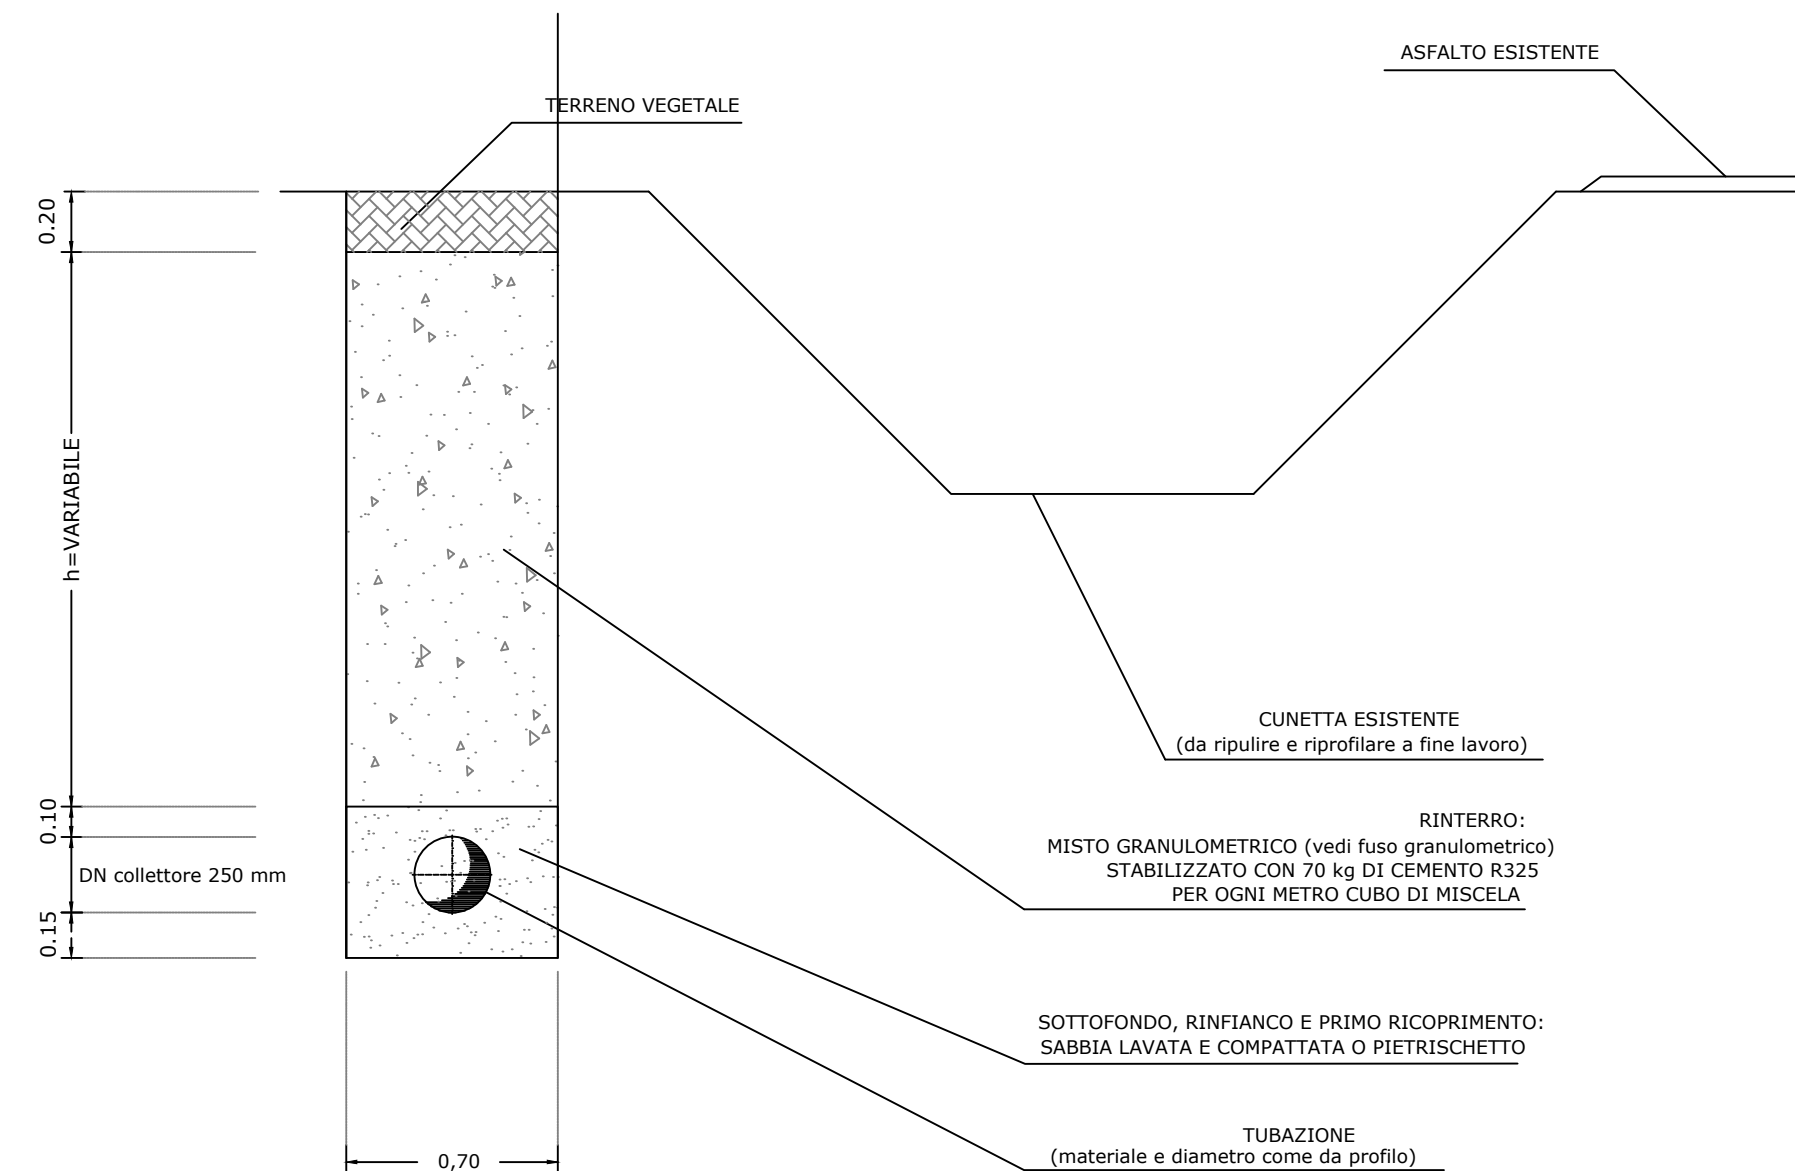

STRALCIO PLANIMETRICO scala 1:1.000

