ATTRAVERSAMENTO IN BRIGLIA SUL RIO CANTAREDDAS NEL TRATTO DAL POZZETTO PER TREMUNTIGI ALLA VASCA DI CARICO ESISTENTE DI M.TE ULTANA (sez.183)

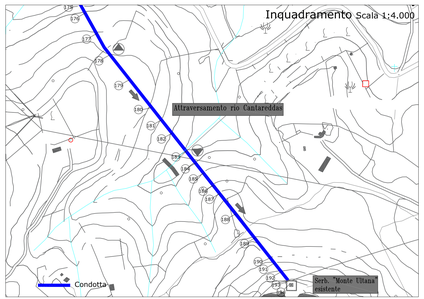

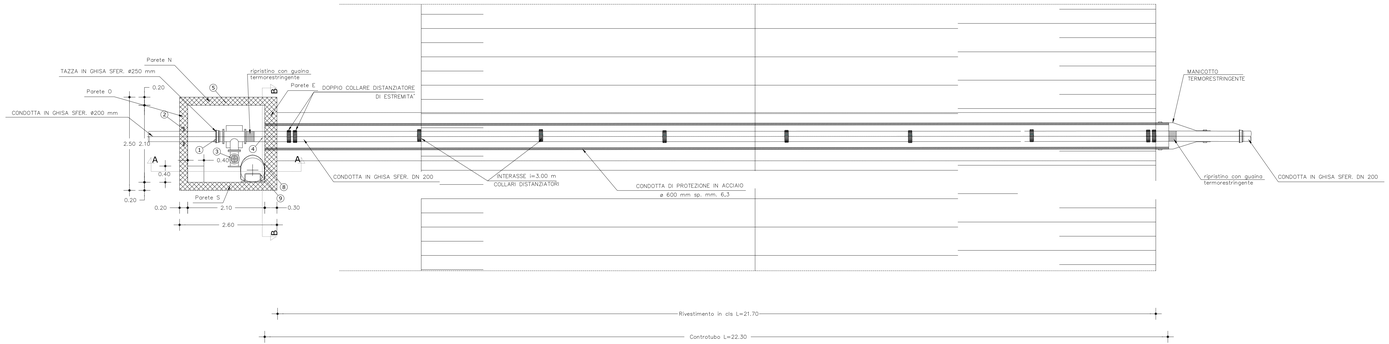

SEZIONE TRASVERSALE

scala 1:25

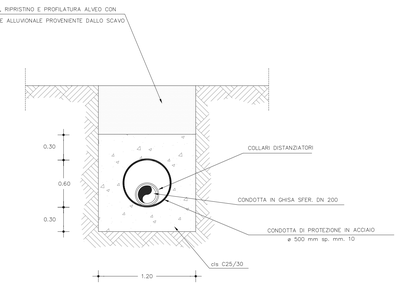

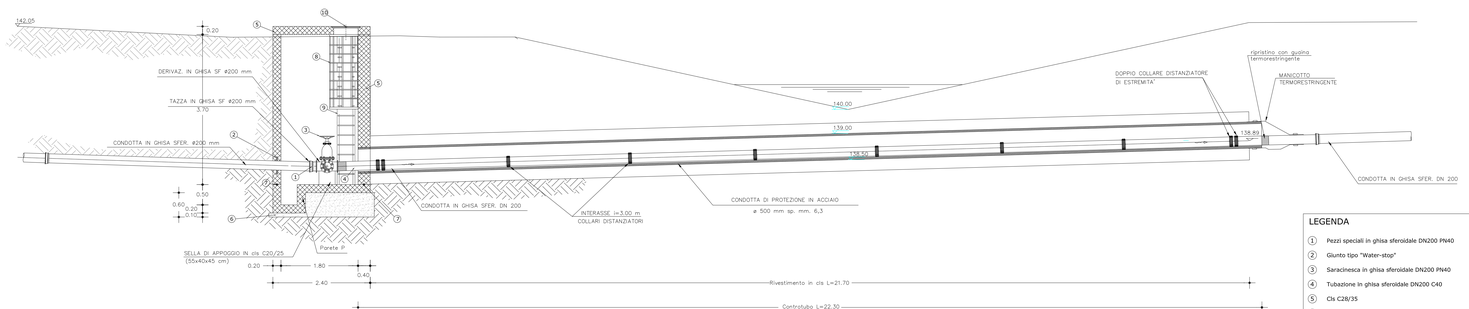

CARPENTERIE POZZETTO

scala 1:100

SEZIONE A–A

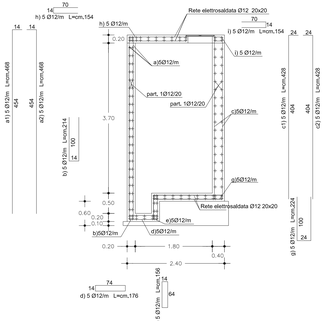

SEZIONE B–B

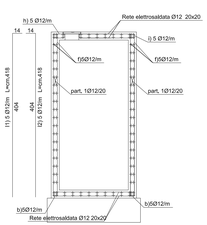

REGIONE AUTONOMA DELLA SARDEGNA

E.G.A.S. – SARDEGNA
ENTE DI GOVERNO DELL'AMBITO DELLA SARDEGNA

ABBANOA S.p.A.
Gestore Unico del Servizio Idrico Integrato della Regione Sardegna
SETTORE COMPLESSO GESTIONE ATTIVA PERDITE – U.B. RETI IDRICHE

On tecnology S.r.l.
SEDE LEGALE: ROMA - Via Cola di Rienzo SEDE OPERATIVA: PORTO TORRES - Via Fratelli Vivaldi n°24 Tel. 079516036 - 07951693 Fax. 079517142

SCHEMA N° 1 "VIGNOLA – CASTELDORIA –PERFUGAS"
PRGA REV.2006
DIRAMAZIONI PER SEDINI BULZI E PERFUGAS

PROGETTO ESECUTIVO

TAVOLA 28 — ATTRAVERSAMENTO IN BRIGLIA SEZIONE 183 PIANTA E SEZIONE

DATA :Gennaio 2019 | FILE: | REV.: 08 | SCALA: 1:50

RESPONSABILE DEL PROCEDIMENTO:
Dott. Serafino Meloni

PROGETTISTA:
Ing. Paolo Naccari

ORDINE INGEGNERI PROVINCIA DI SASSARI
N. 864 Dr. Ing. FRANCESCO P. NACCARI

COLLABORATORI:
Geom. Davide Depalmas
Ing. Lara Minnai

LEGENDA

1. Pezzi speciali in ghisa sferoidale DN200 PN40
2. Giunto tipo "Water-stop"
3. Saracinesca in ghisa sferoidale DN200 PN40
4. Tubazione in ghisa sferoidale DN200 C40
5. Cls C28/35
6. Cls C16/20
7. Giunto bentonitico di ripresa getto
8. Protezione per scala alla marinara in acciaio zincato a caldo
9. Scala alla marinara in acciaio zincato a caldo
10. Chiusino in g.s. Dim. apertura Ø 600 classe D400