

REGIONE AUTONOMA DELLA SARDEGNA



E.G.A.S. - SARDEGNA
ENTE DI GOVERNO DELL'AMBITO DELLA SARDEGNA

ABBANO S.p.A.

Gestore Unico del Servizio Idrico Integrato della Regione Sardegna

SETTORE COMPLESSO GESTIONE ATTIVA PERDITE - U.B. RETI IDRICHE



SEDE LEGALE: ROMA - Via Cola di Rienzo SEDE OPERATIVA: PORTO TORRES - Via Fratelli Vivaldi n°24 Tel. 079516036 - 07951693 Fax. 079517142

SCHEMA N° 1 "VIGNOLA - CASTELDORIA - PERFUGAS"
PRGA REV.2006

DIRAMAZIONI PER SEDINI BULZI E PERFUGAS

PROGETTO ESECUTIVO

TAVOLA
29B
PARTICOLARE ATTRAVERSAMENTO CORSI IDRICI
DI MINORE IMPORTANZA

DATA : Settembre 2018 FILE: REV.: 07 SCALA: 1:25

RESPONSABILE DEL PROCEDIMENTO:

Dott. Serafino Meloni

PROGETTISTA:

Ing. Paolo Naccari




COLLABORATORE:

Geom. Davide Depalmas
Ing. Lara Minnai

SEZIONE TIPO:
ATTRAVERSAMENTO CORSI IDRICI
DI MINORE IMPORTANZA

SCALA 1:25

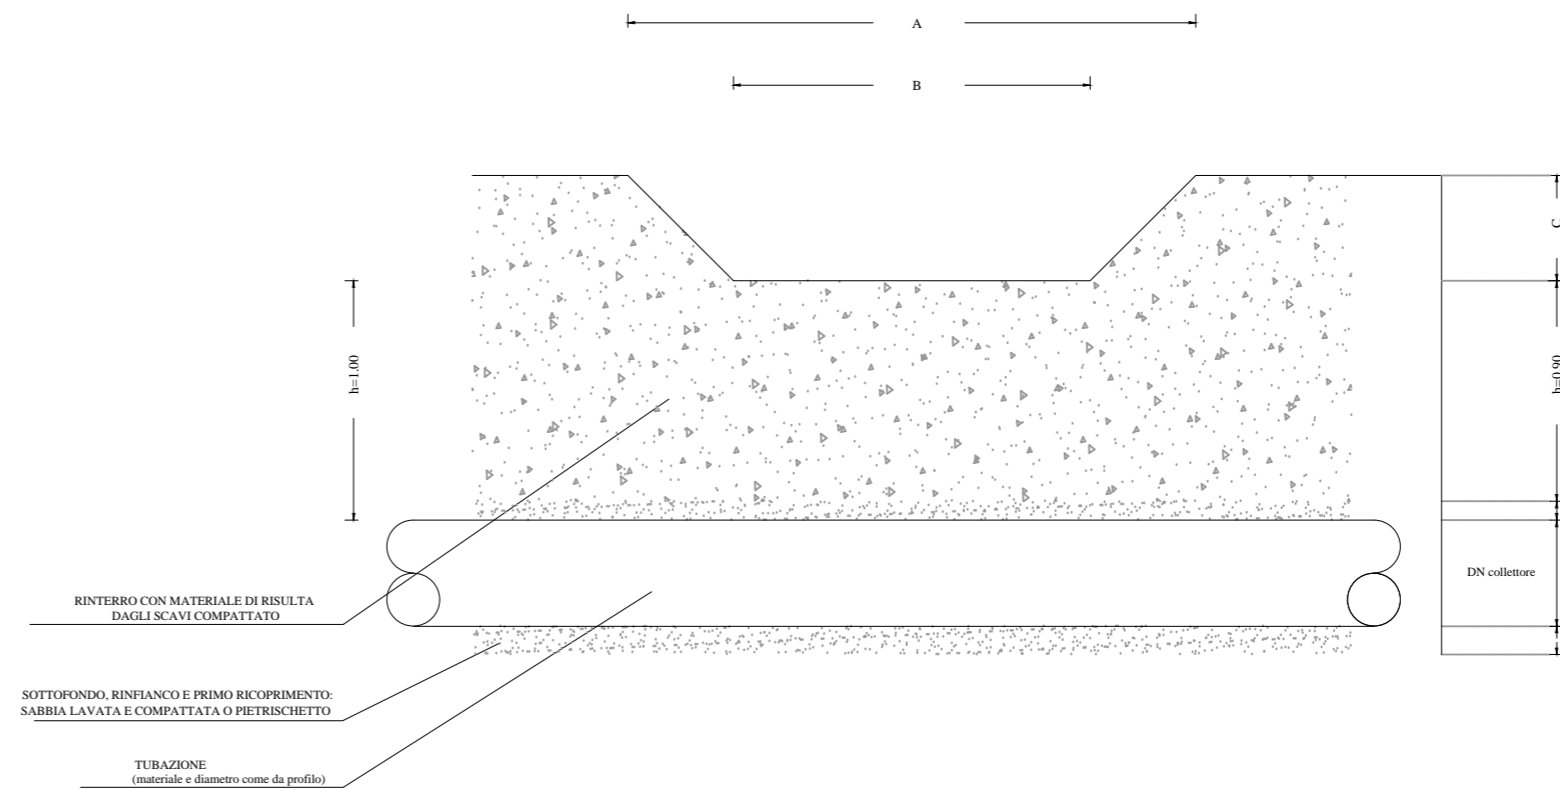

INTERFERENZE CORSI IDRICI								
PROGR.	SEZIONE	TAVOLA DETTAGLIO	DISTANZA POZZETTI DA ATTRAVERSAMENTO	A	B	C	TOPONOMONI e/o LOCALITA	NOTE
1	7	Tav. 29B	Metri 4.70	-	-	-	Strada accesso Impianto Pot Pedra MAjore Loc. La Pinnetazza	Condotta con posa su strada - Nessuna intersezione
2	13-14	Tav. 29B	Metri 53.00	Metri 5.00	Metri 3.50	Metri 1.20	Strada accesso Impianto Pot Pedra MAjore Loc. La Pinnetazza	Nessuna intersezione
3	17-18	Tav. 29B	Metri 24.60	-	-	-	Strada accesso Impianto Pot Pedra MAjore Loc. La Pinnetazza	Nessuna intersezione
4	25-26	Tav. 26	Vedi Tavola					
5	P.158	Tav. 27	Vedi Tavola					
6	P.174-P.175	Tav. 29B	No Pozzetto	-	-	-	SS134	"Percorso idrico intubato" - Raccolta acque meteoriche - Nessuna intersezione
7	P.197	Tav. 27B	Vedi Tavola					
8	10-11 Dir. Serb. Lu Padru	Tav. 27C	No Pozzetto	Metri 3.00	Metri 2.50	Metri 2.00	Sedini - Strada Circonvallazione	
9	166	Tav. 29B	No Pozzetto	Metri 2.50	Metri 2.00	Metri 1.20	Strada Comunale Bulzi -Laerru	
10	170-171	Tav. 64	No Pozzetto				Collegamento su condotta esistente	Collegamento su condotta esistente
11	173-174	Tav. 29B	Metri 46.00	Metri 3.80	Metri 3.00	Metri 2.10	Loc.Sa Munadorza	
12	183	Tav. 28B	Vedi Tavola	Vedi Tavola	Vedi Tavola	Vedi Tavola		