
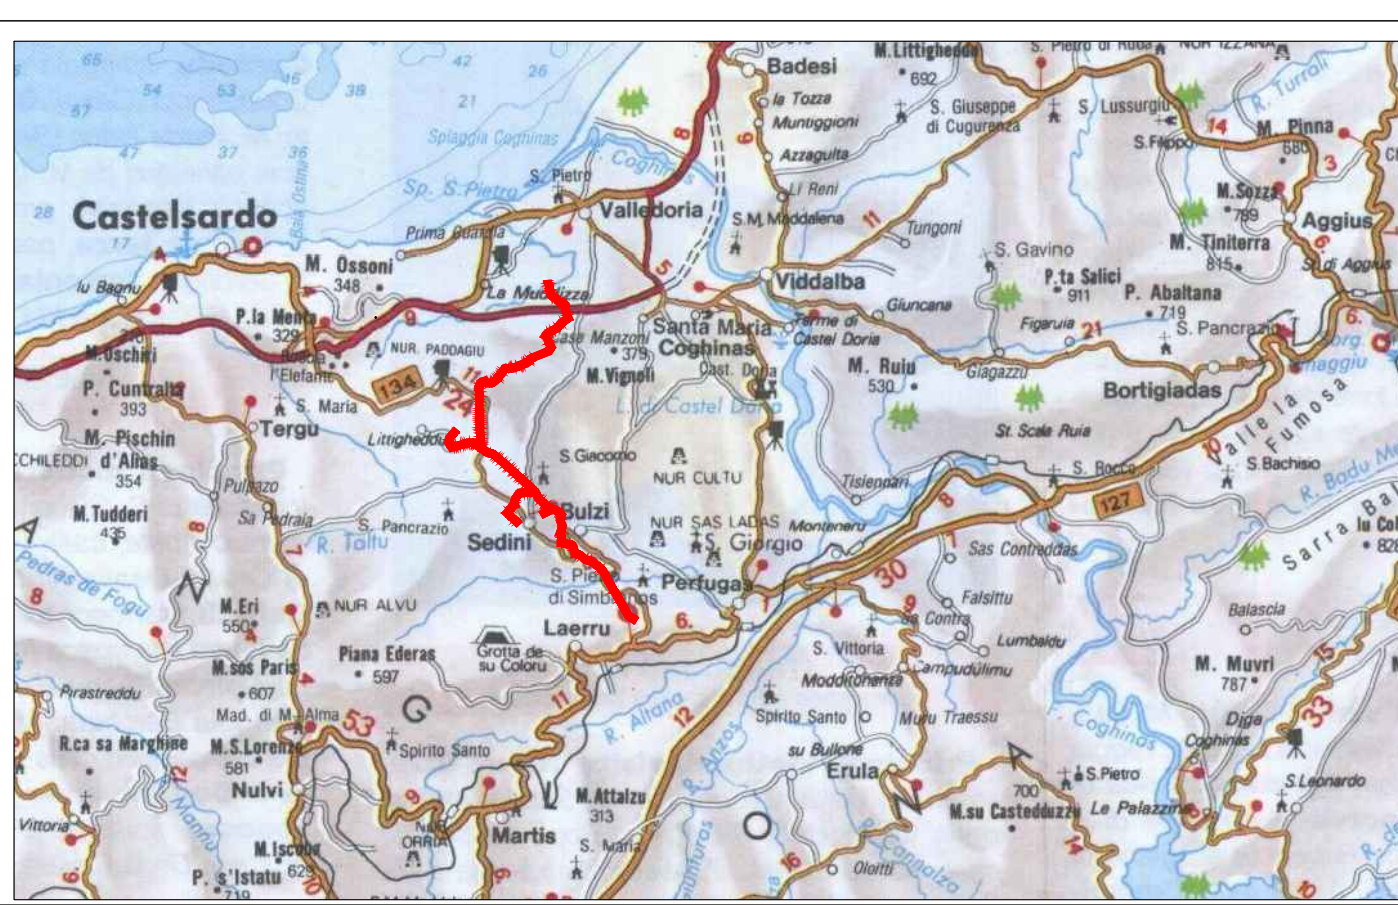
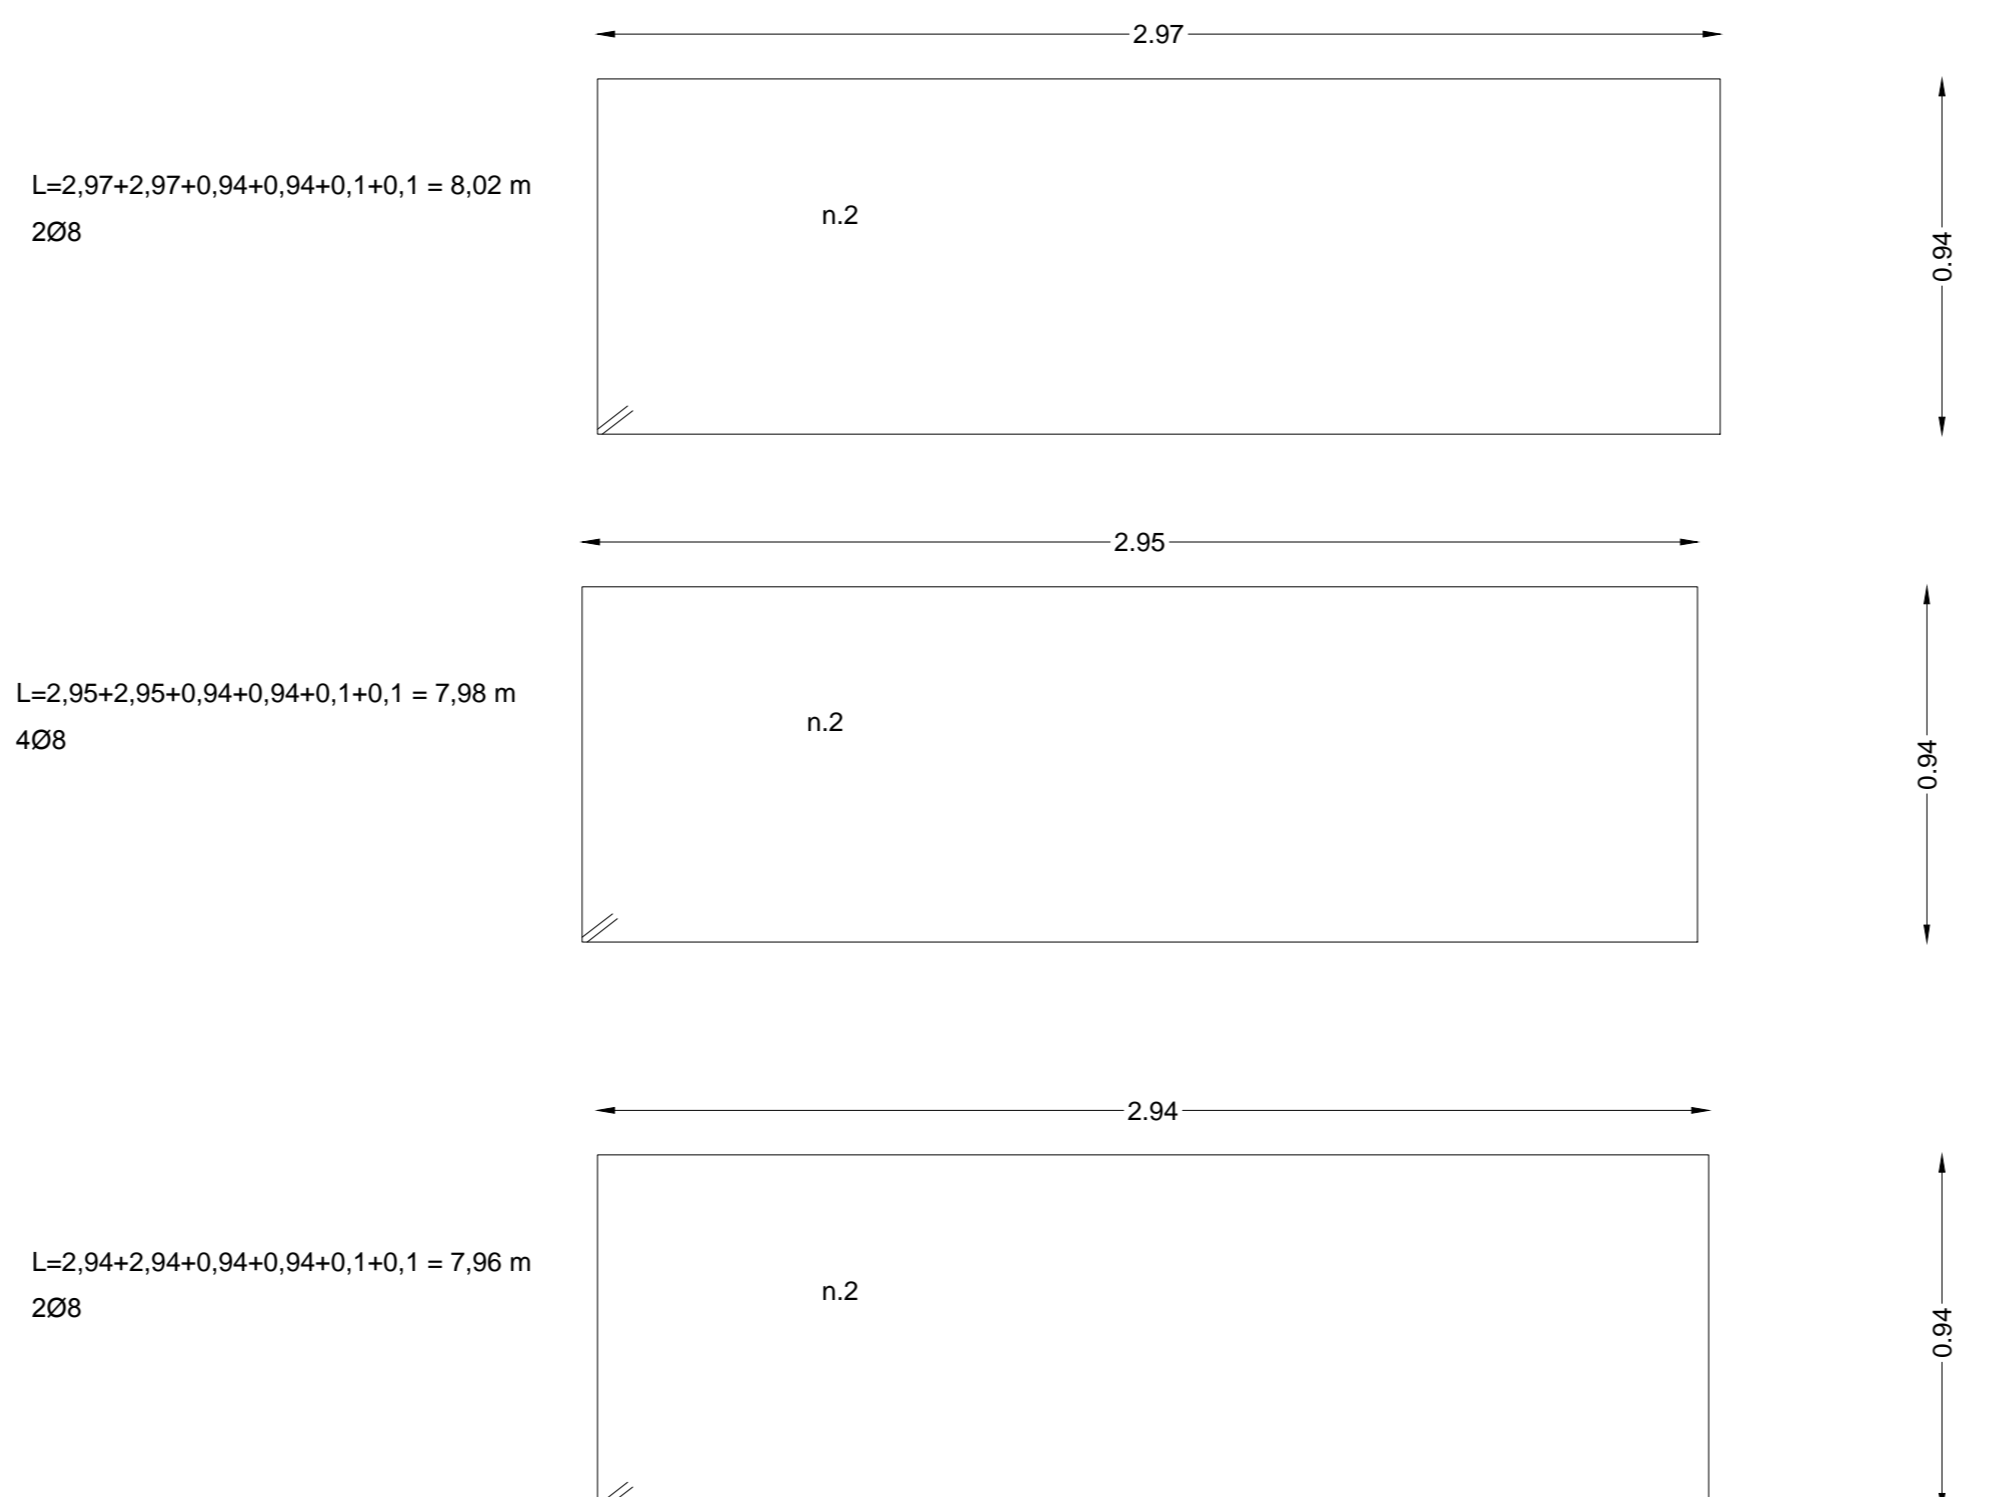
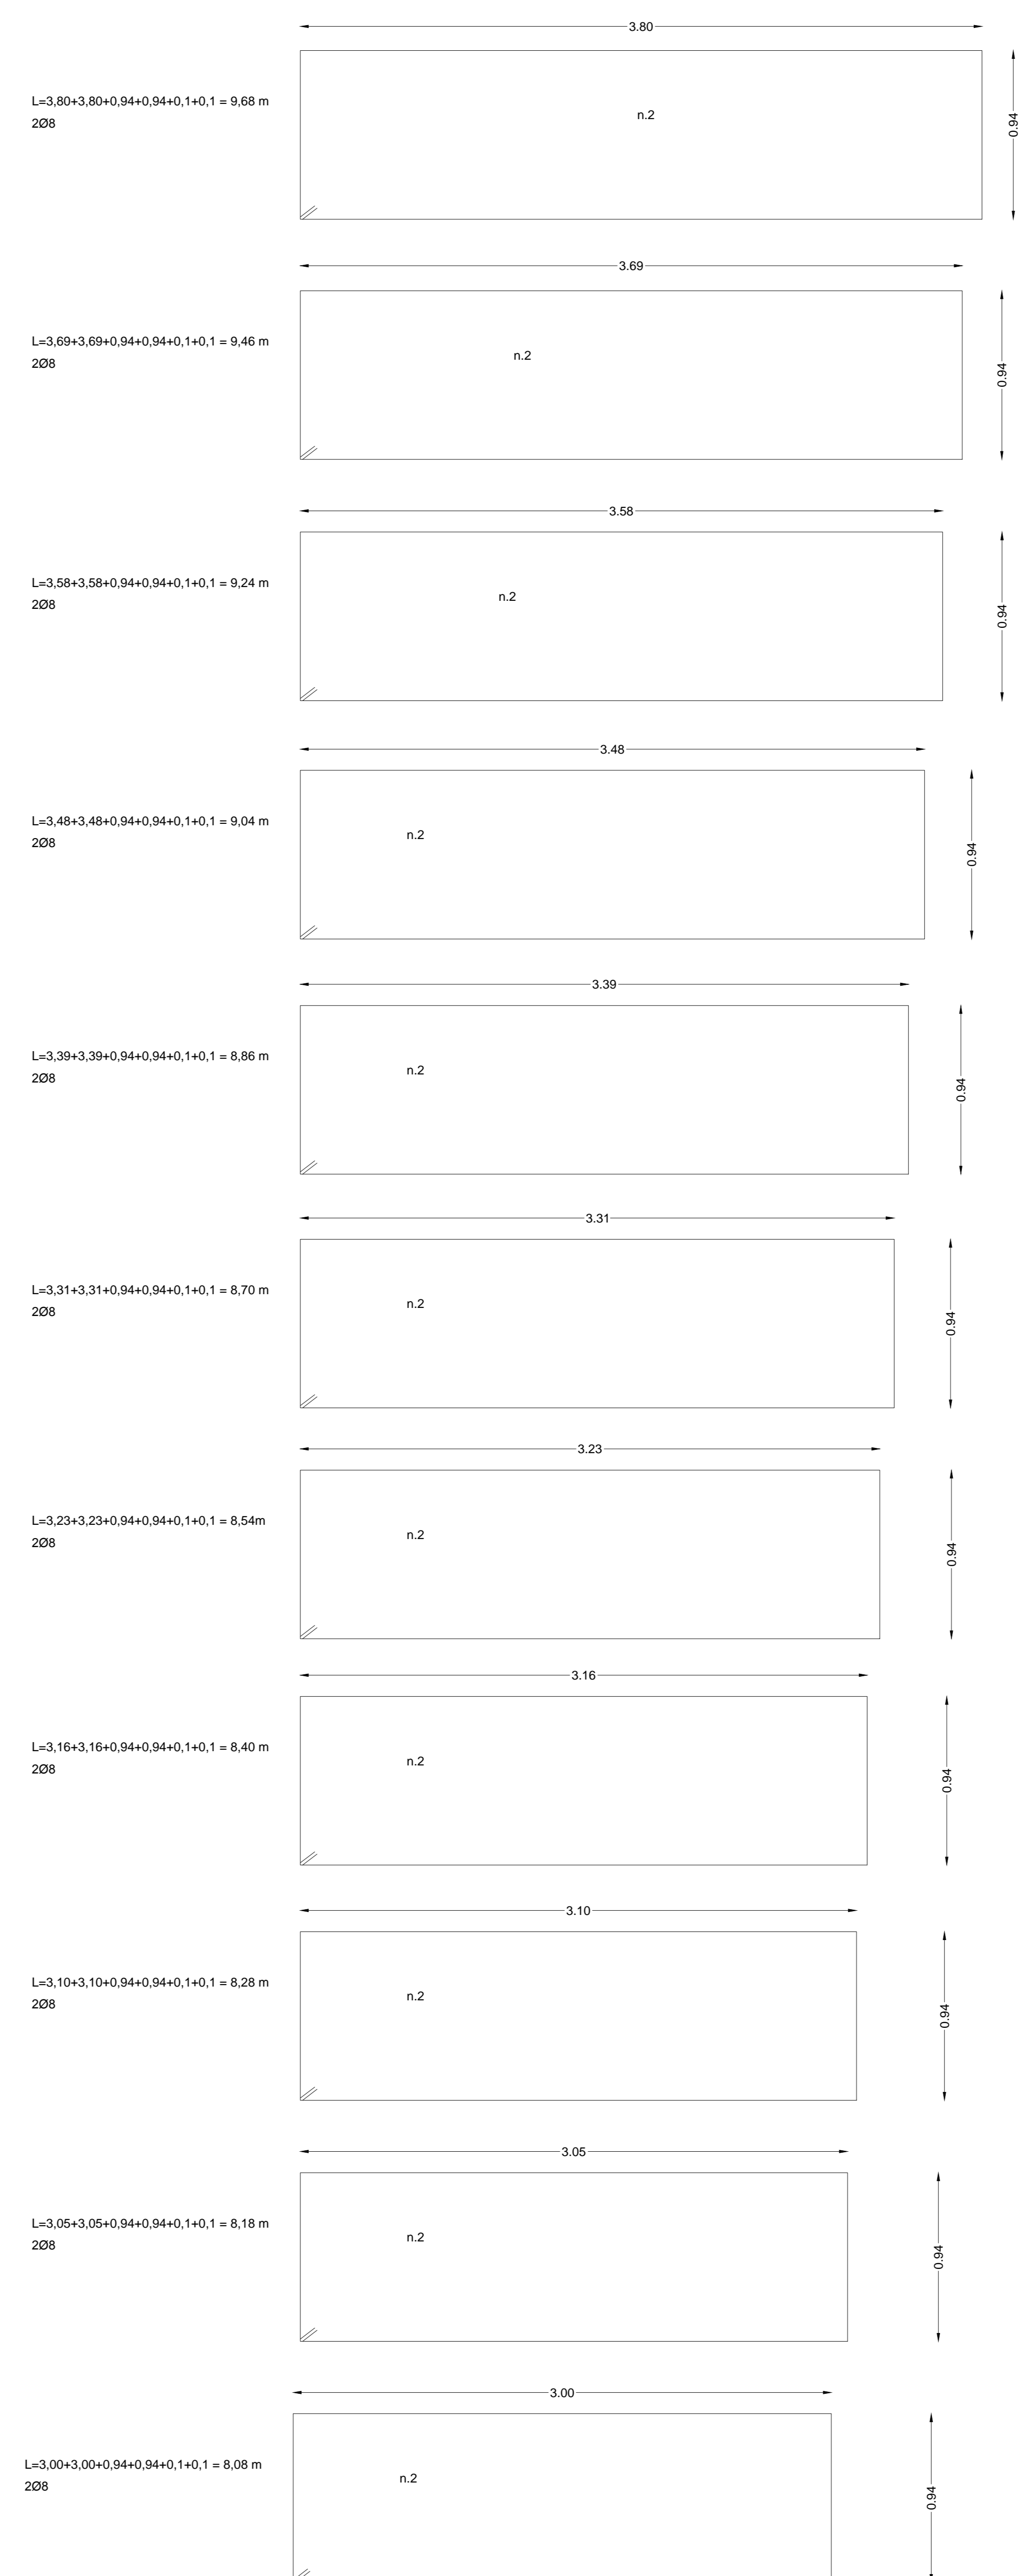
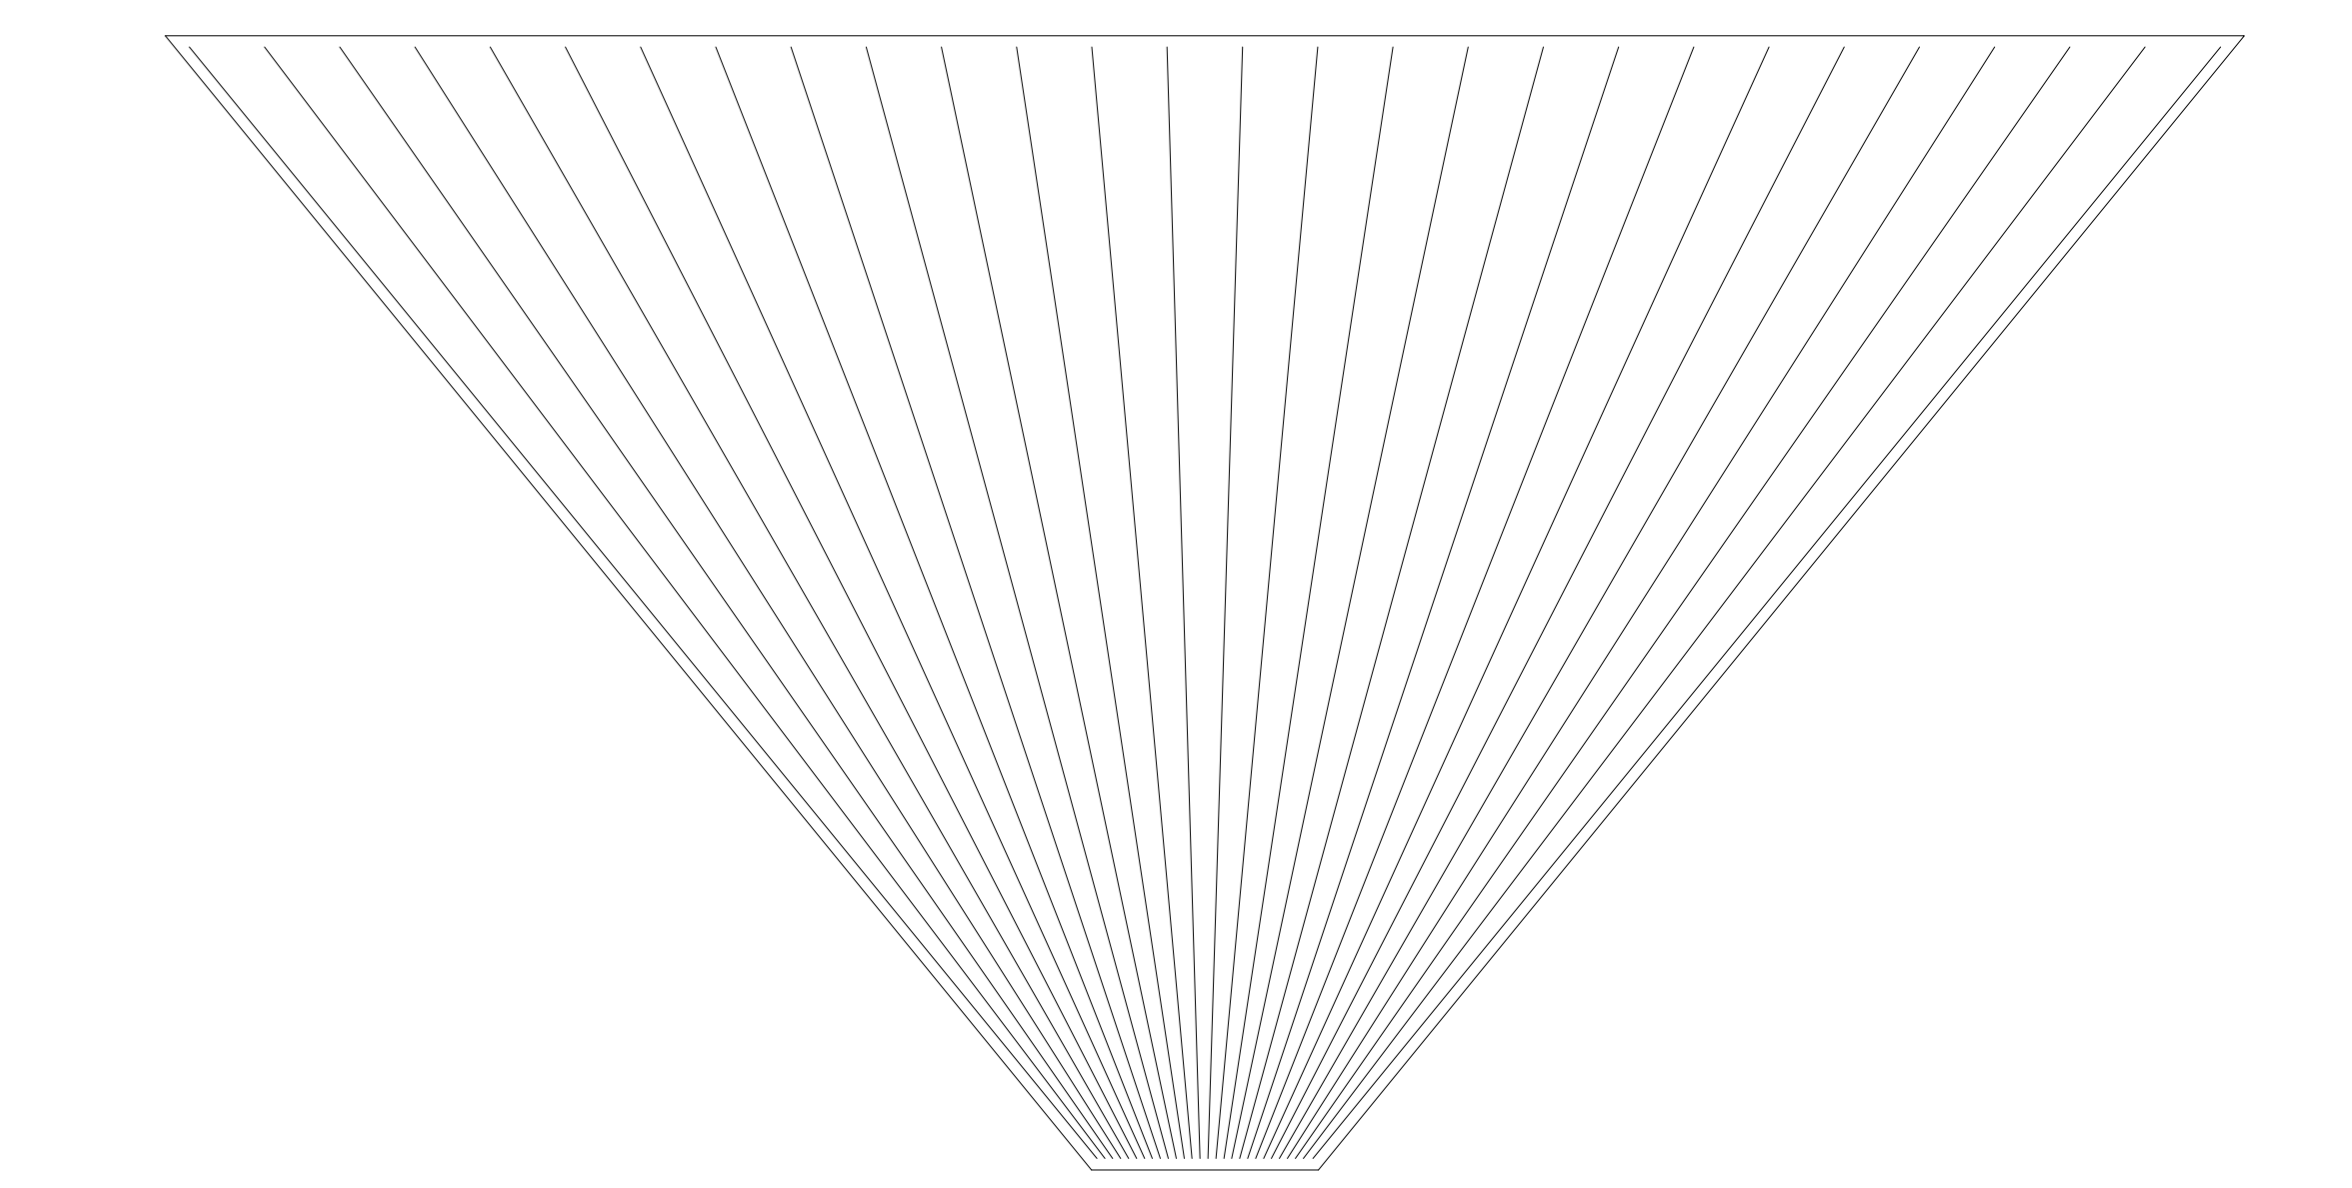
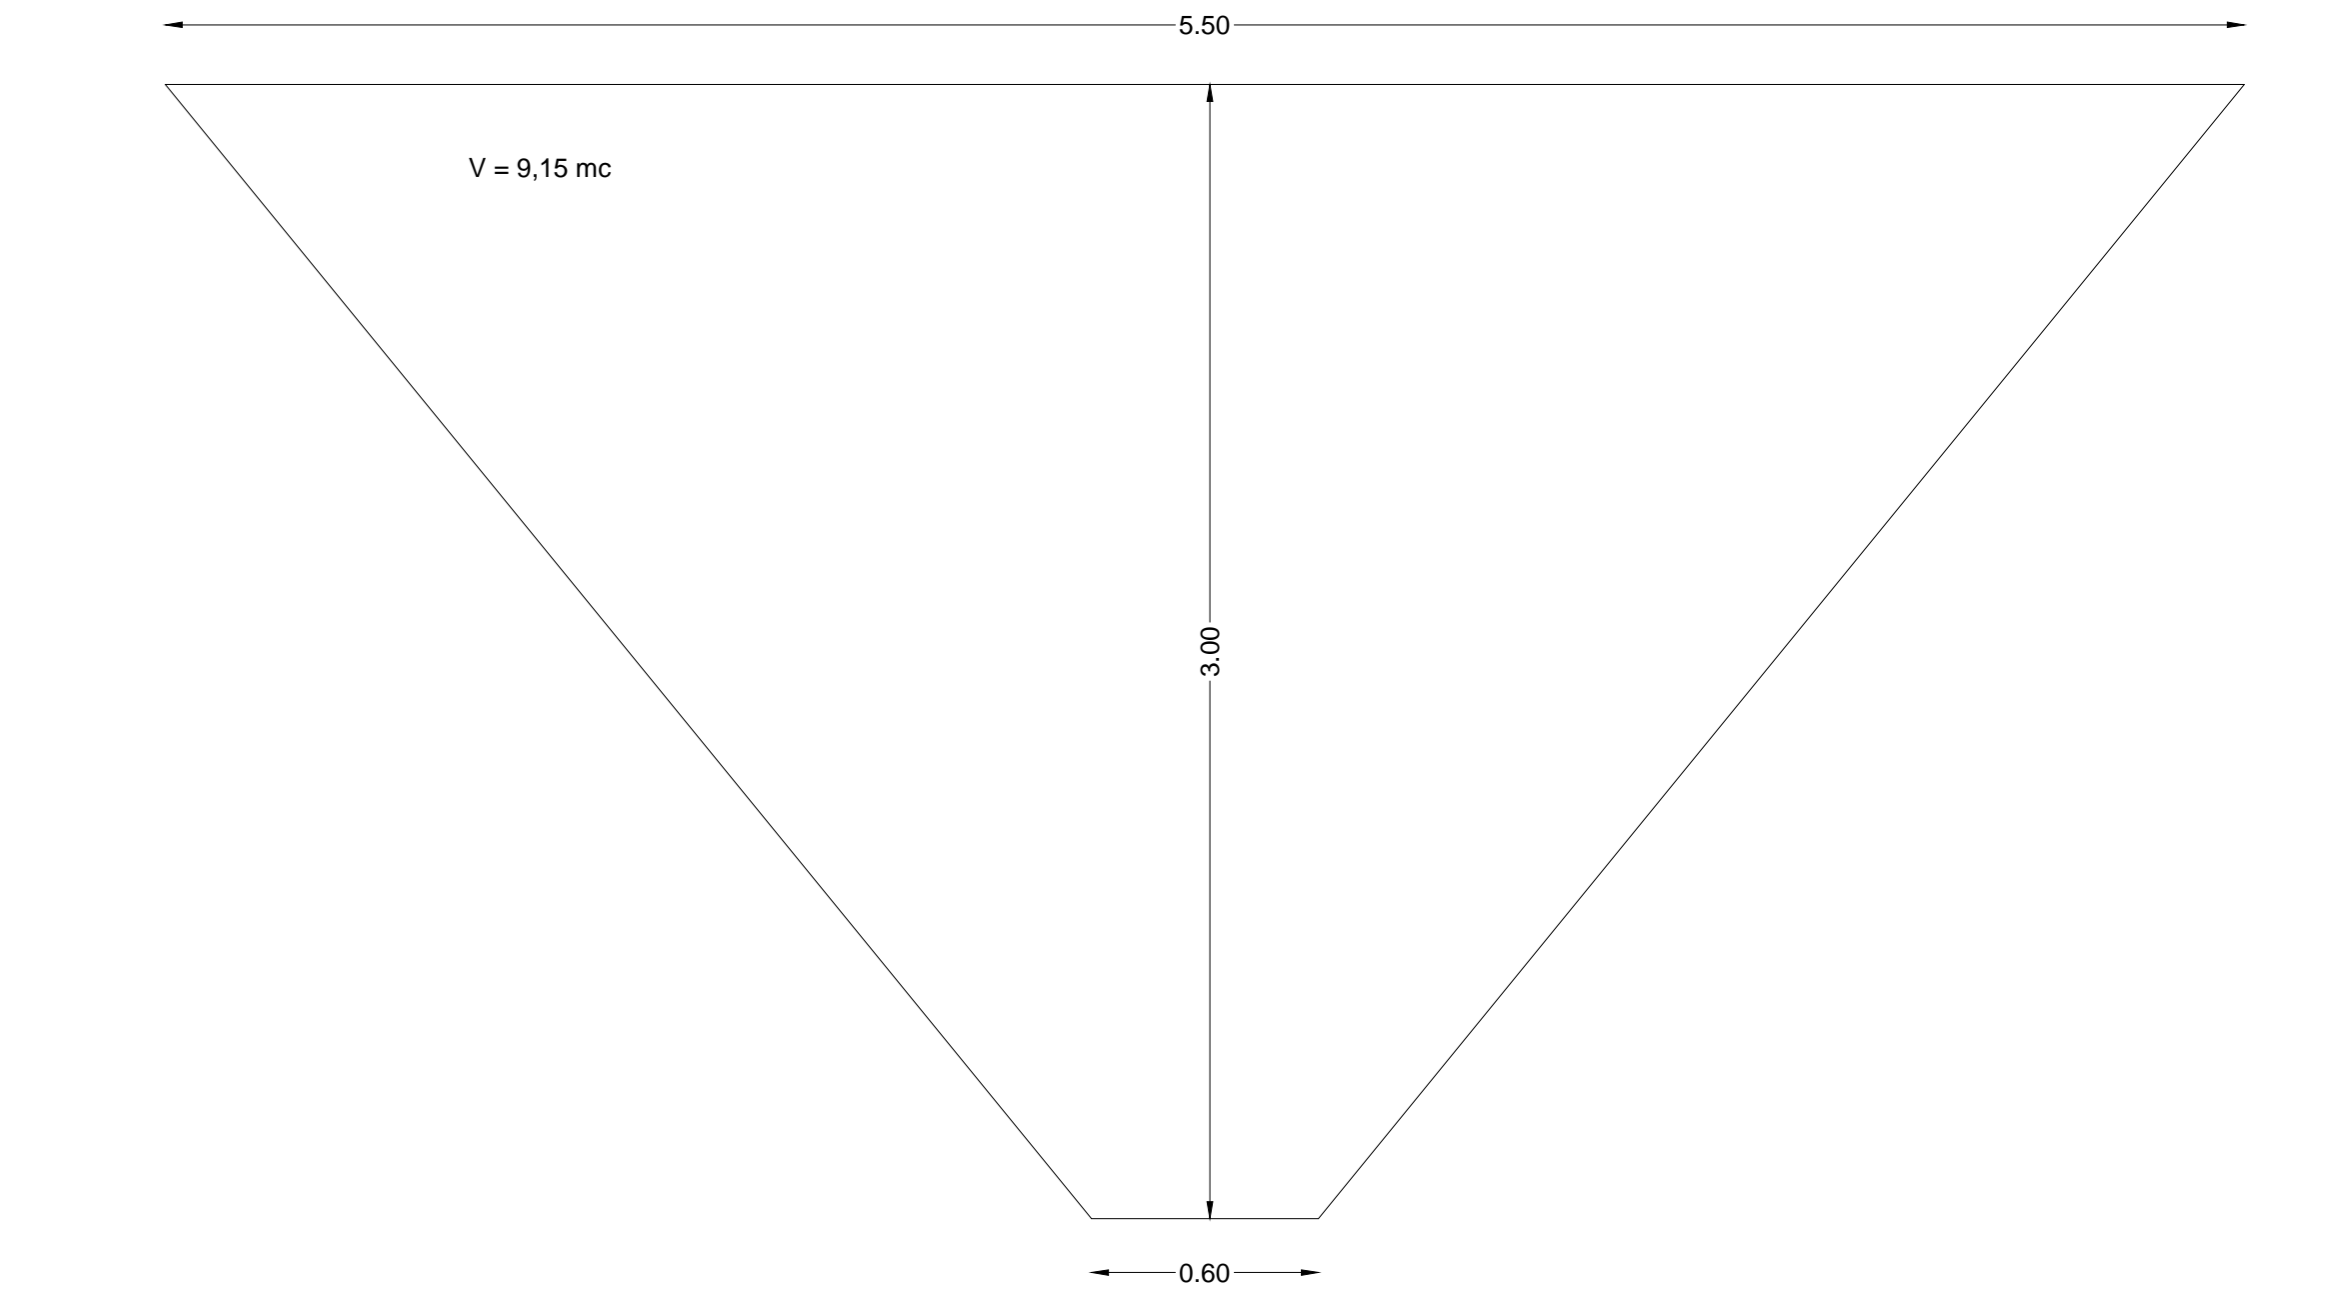


Volume totale di cls = 2,76 x 1,00 = 9,15 mc
 Peso totale Fe = 464,14 x 0,395 = 183,34 kg

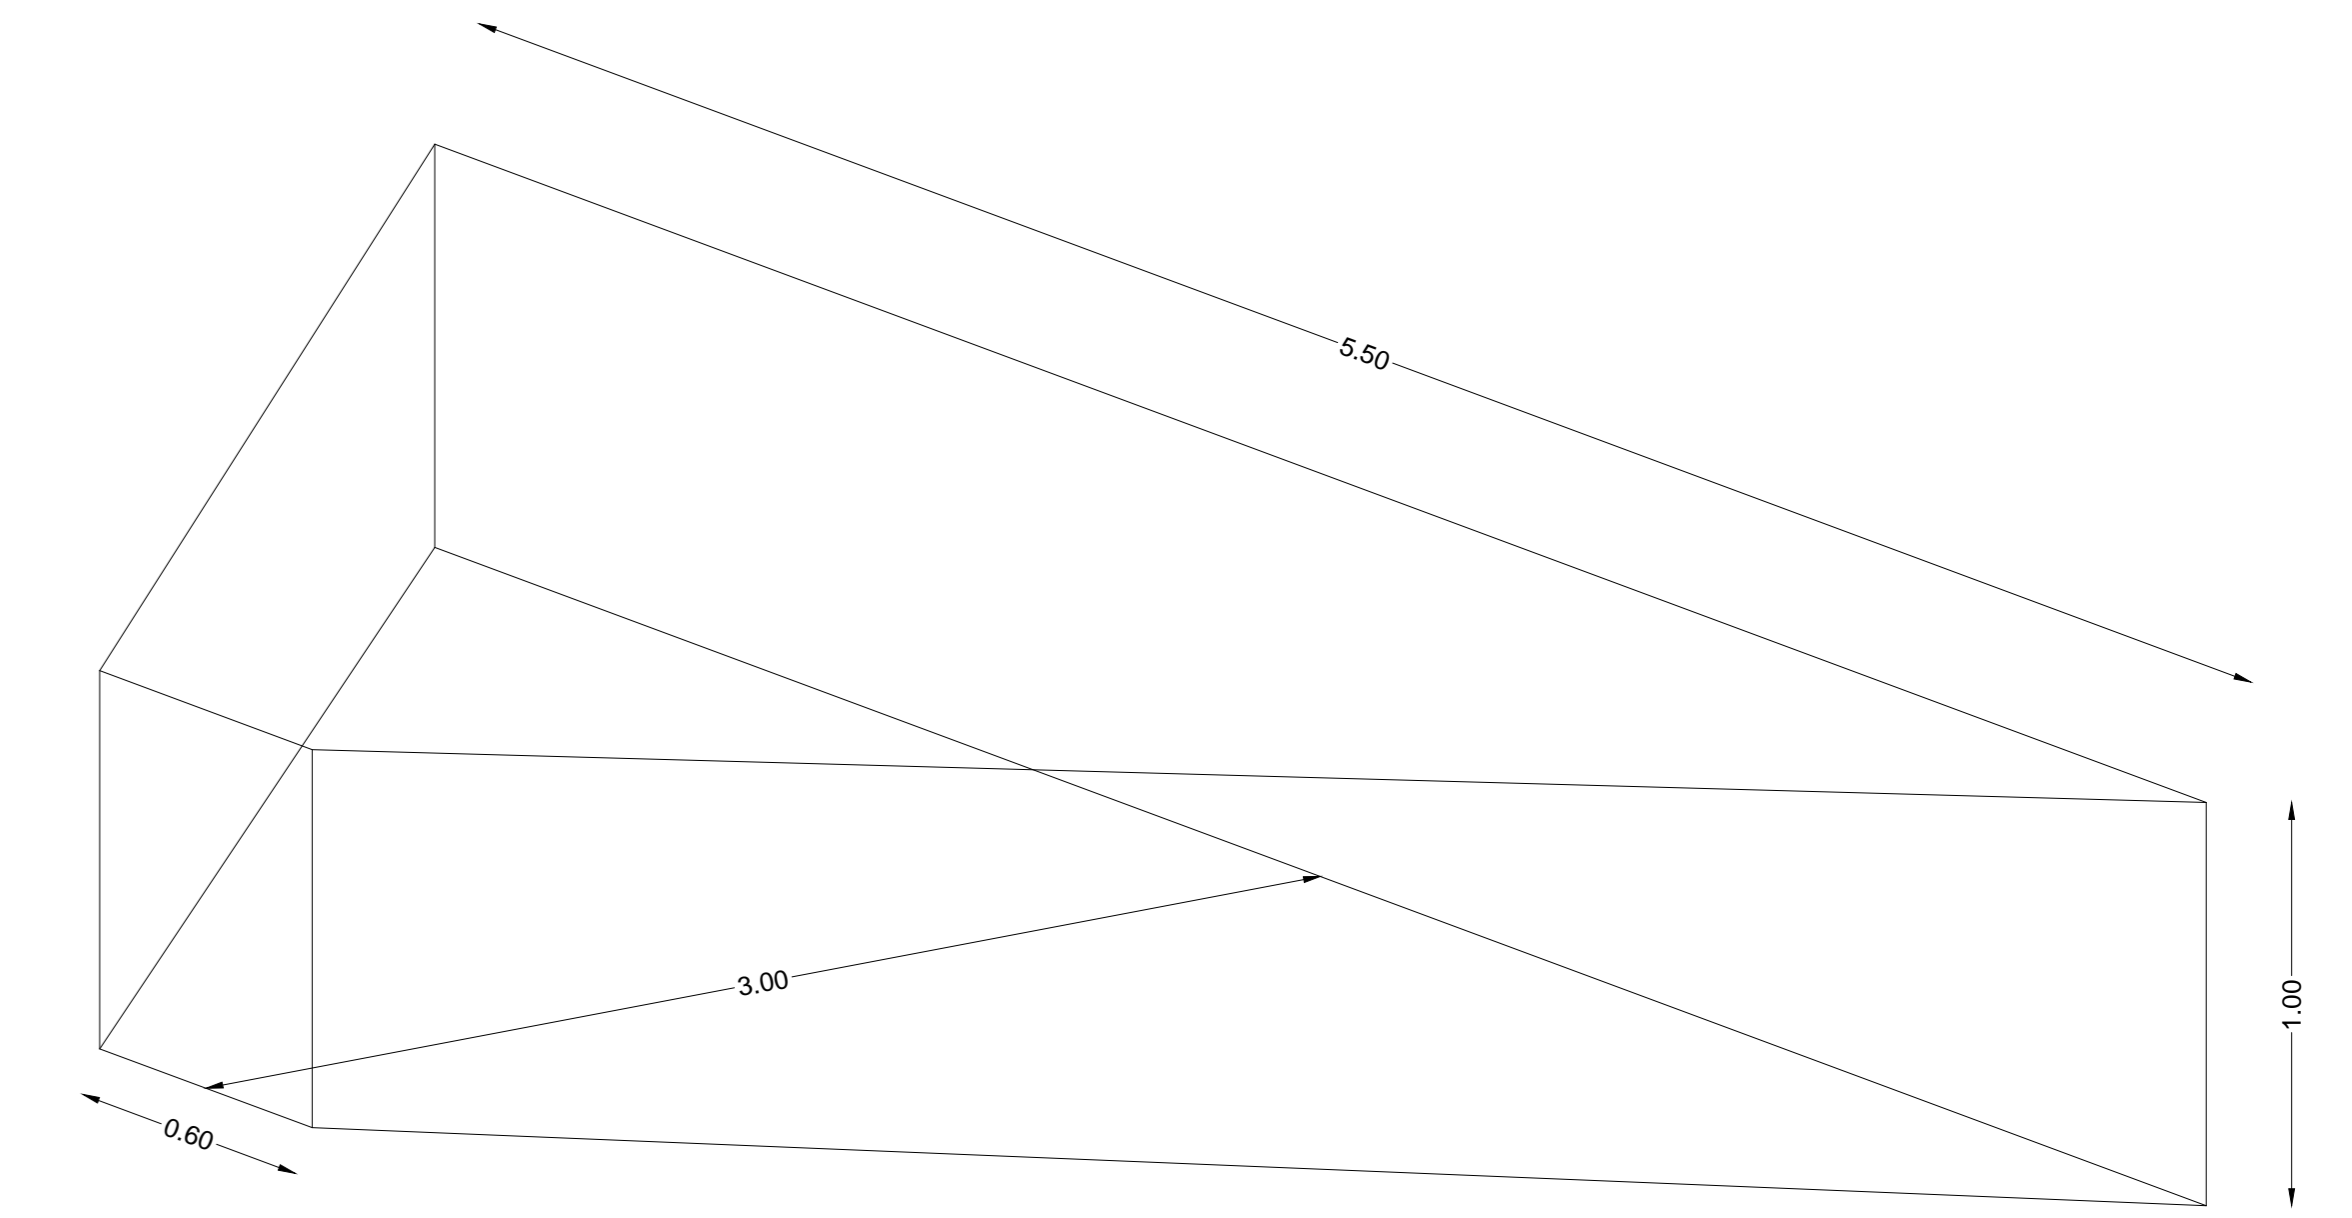

REGIONE AUTONOMA DELLA SARDEGNA

E.C.A.S. - SARDEGNA
 ENTE DI GOVERNO DELL'AMBITO DELLA SARDEGNA

ABBANOIA S.p.A.
 SETTORE COMPLESSO GESTIONE ATTIVA FERROVIE - U.B. RETI IDRICHE

On Technology s.r.l.
 SEDE LEGALE: ROMA - Via Cola di Rienzo SEDE OPERATIVA: PORTO TORRES - Via Fratelli Vivaldi n°24 Tel. 079516036 - 079516093 Fax. 079517142

SCHEMA N° 1 "VIGNOLA - CASTELDORIA - PERFUGAS"
 DIRAMAZIONI PER SEDINI BULZI E PERFUGAS

PROGETTO ESECUTIVO

TAVOLA: BLOCCO DI ANCORAGGIO PLANIMETRICI PARTICOLARI ARMATURE

DATA: 07/08/2017 FILE: REV: 04 SCALA: 1:20

Geom. Davide Depalmas

TIPO 2