



**LEGENDA**

- TUBAZIONE IN GHISA SFEROIDALE DN 250 mm
- TUBAZIONE IN GHISA SFEROIDALE DN 200 mm
- TUBAZIONE IN GHISA SFEROIDALE DN 125 mm
- P.000 SEZIONE RIFERIMENTO PROFILO
- V039 23.92° VERTICE PLANIMETRICO
- POZZETTO DI SCARICO
- POZZETTO DI SFIATO
- SERBATOIO

**KEYPLAN**

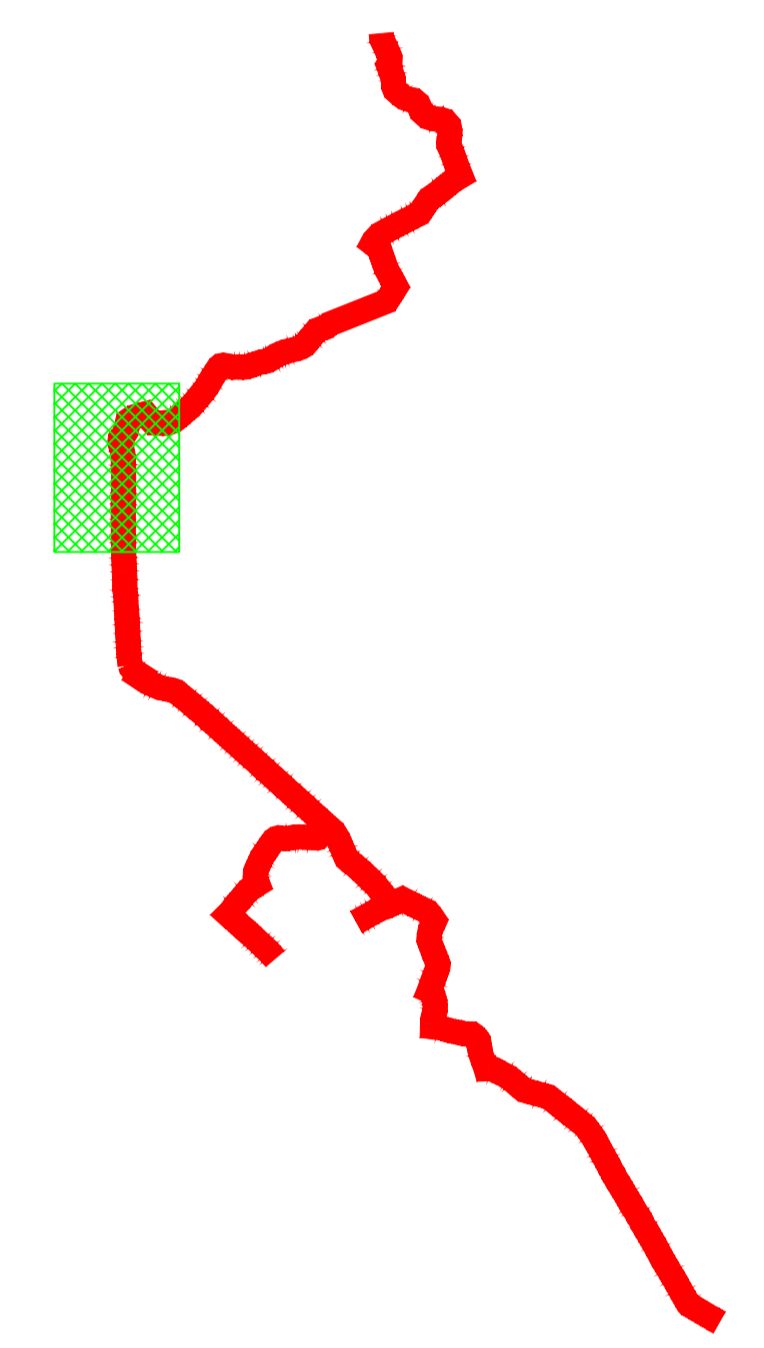

Tratto competenza Provincia di SS da Sez. 170 a Sez 175  
 Progressiva da km. 0+000 a km 0+210

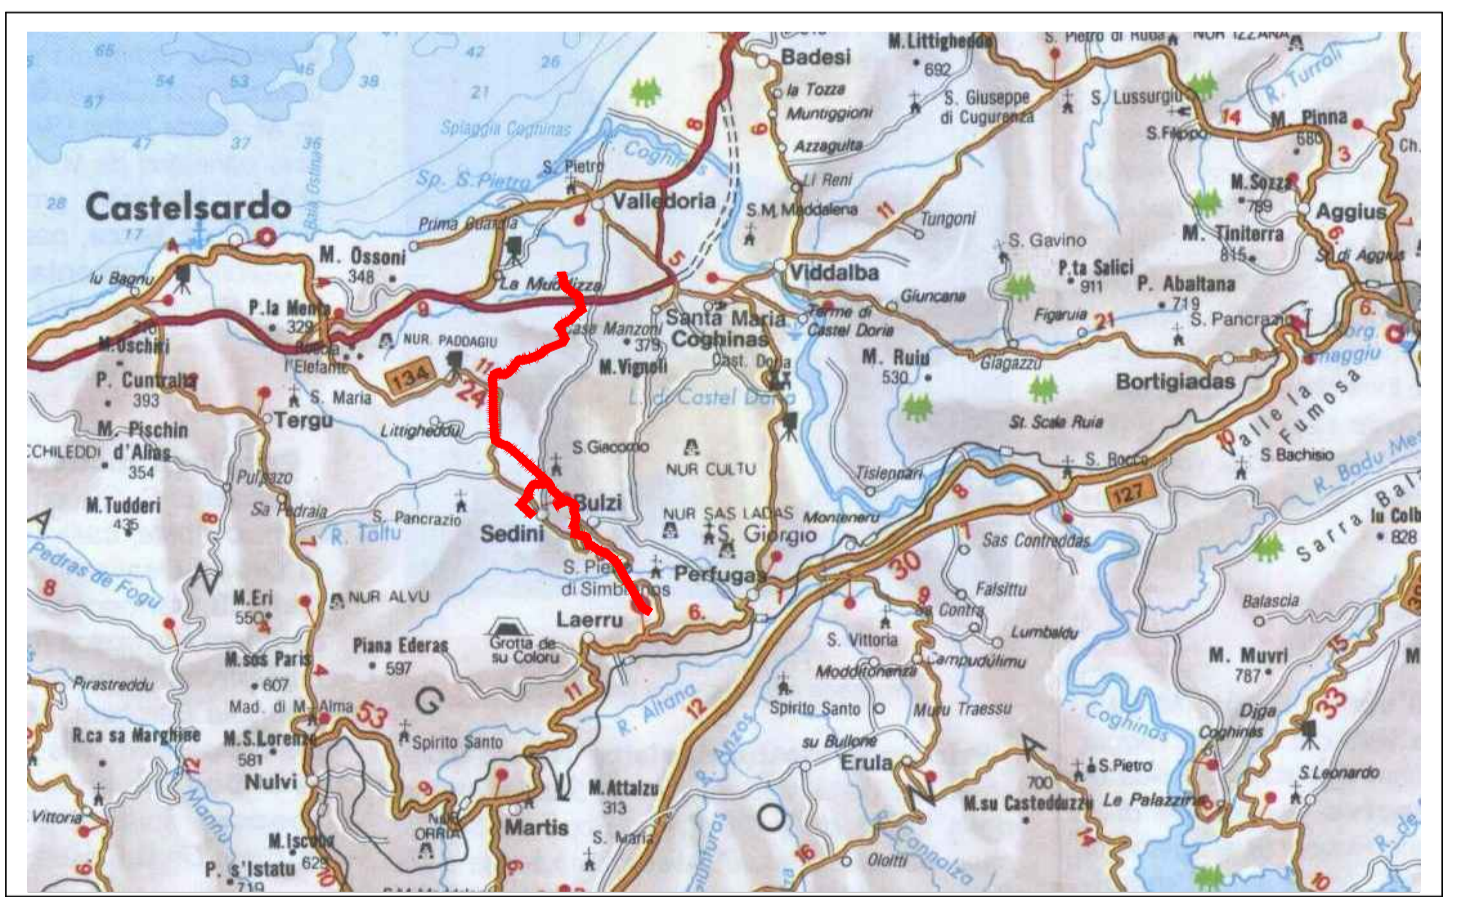

**REGIONE AUTONOMA DELLA SARDEGNA**

**E.G.A.S. - SARDEGNA**  
 ENTE DI GOVERNO DELL'AMBITO DELLA SARDEGNA

**ABBANO S.p.A.** Gestore Unico del Servizio Idrico Integrato della Regione Sardegna

SETTORE COMPLESSO GESTIONE ATTIVA PERDITE - U.B. RETI IDRICHE

**On Technology S.R.L.**  
SEDE LEGALE: ROMA - Via Cola di Rienzo 55/DE OPERATIVA: PORTO TORRES - Via Fratelli Vivaldi n°24 Tel. 079516036 - 07951693 Fax. 079517142

**SCHEMA N° 1 "VIGNOLA - CASTELDORIA - PERFUGAS"** RESPONSABILE DEL PROCEDIMENTO: Dott. Serafino Meloni  
PRGA REV.2006  
**DIRAMAZIONI PER SEDINI BULZI E PERFUGAS** PROGETTISTA: Ing. Paolo Naccari  
**PROGETTO ESECUTIVO** ORDINE INGEGNERI DELLA PROVINCIA DI SASSARI

**TAVOLA 38** PLANIMETRIA SP ACCESSO A SEDINI COLLABORATORE: Geom. Davide Suppales  
**TRATTO COMPETENZA PROVINCIA DI SASSARI** Ing. Lara Minnai

DATA: FEBBRAIO 2018 FILE: REV: 06 SCALA: 1:1000