


FASCIA DA ASSERVIRE

FASCIA DA ASSERVIRE

FASCIA DA ASSERVIRE

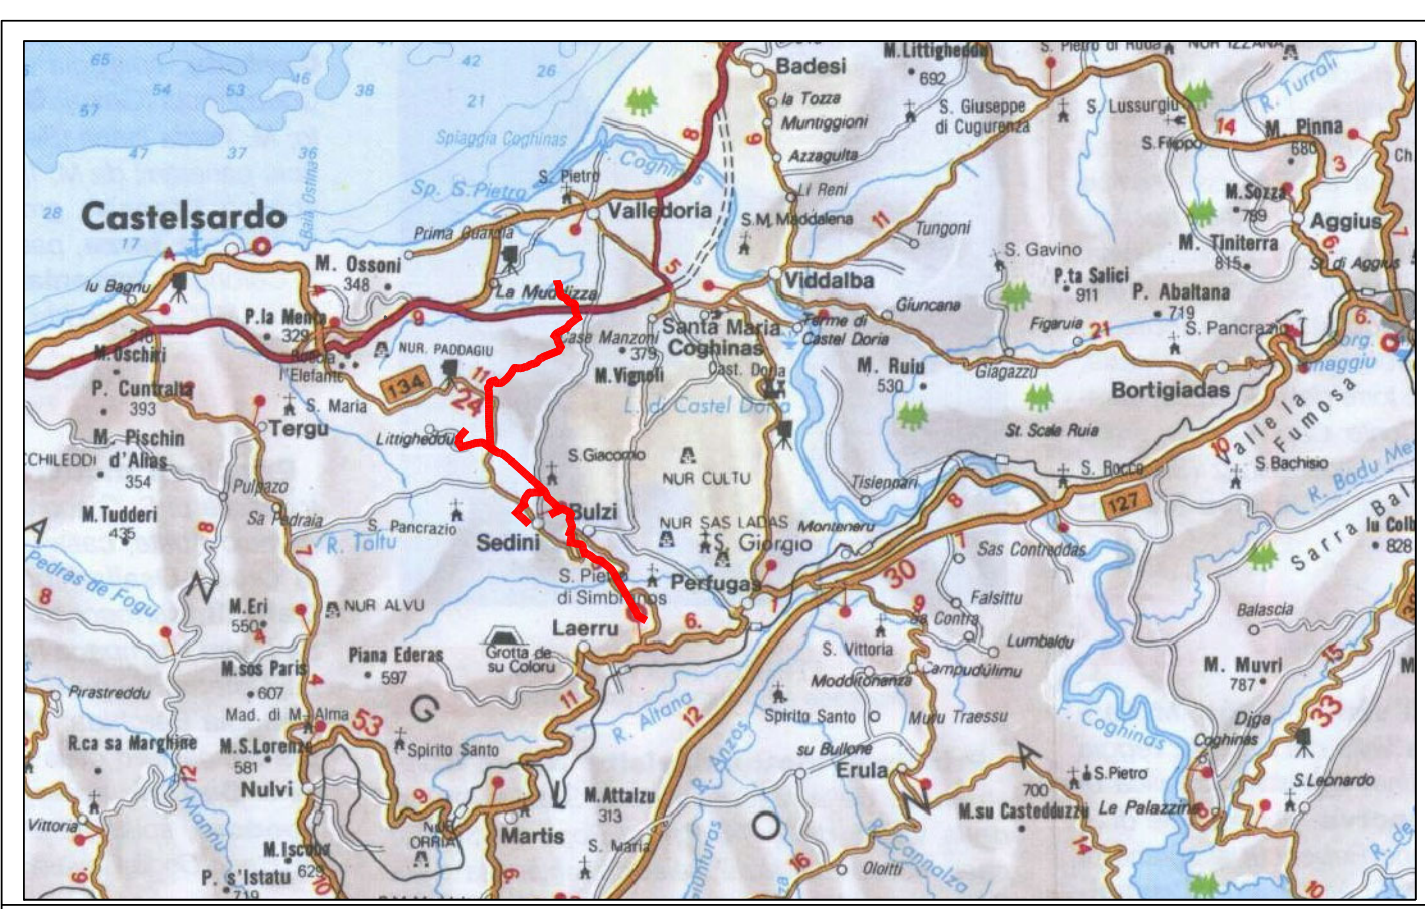

REGIONE AUTONOMA DELLA SARDEGNA

E.G.A.S. - SARDEGNA  
ENTE DI GOVERNO DELL'AMBITO DELLA SARDEGNA

ABBANOVA S.p.A.  
SETTORE COMPLESSO GESTIONE ATTIVITÀ PRIVATE - C.R. SETI IORICHE

**On Technology S.R.L.**  
SEDE LEGALE: ROMA - VIA COLA DI RIUSO SEDE OPERATIVA: PORTO TORRES - VIA FANTINI 10/12A TEL. 079/641491 FAX 079/617442

SCHEMA N° 1 "VICINOLA - CASTELDORIA - PERFUGAS" PRGA REV.2006  
DIRAMAZIONI PER SEDINI BULZI E PERFUGAS  
PROGETTO ESECUTIVO

RESPONSABILE DEL PROCESSIONO:  
Dott. Serena Nelli  
PROGETTISTA:  
Ing. Paolo Bonanni

IL QUADRO INGEGNERI  
L. 13/03/2005  
REG. PROVINCIALE DI SARDEGNA  
N° 105/05/2005  
COLLABORATORI:  
Ing. Luca Manna

45  
PLANIMETRIA CATASTALE

DATA: OTTOBRE 2010 FILE REV: 08 SCALE: 1:5000