

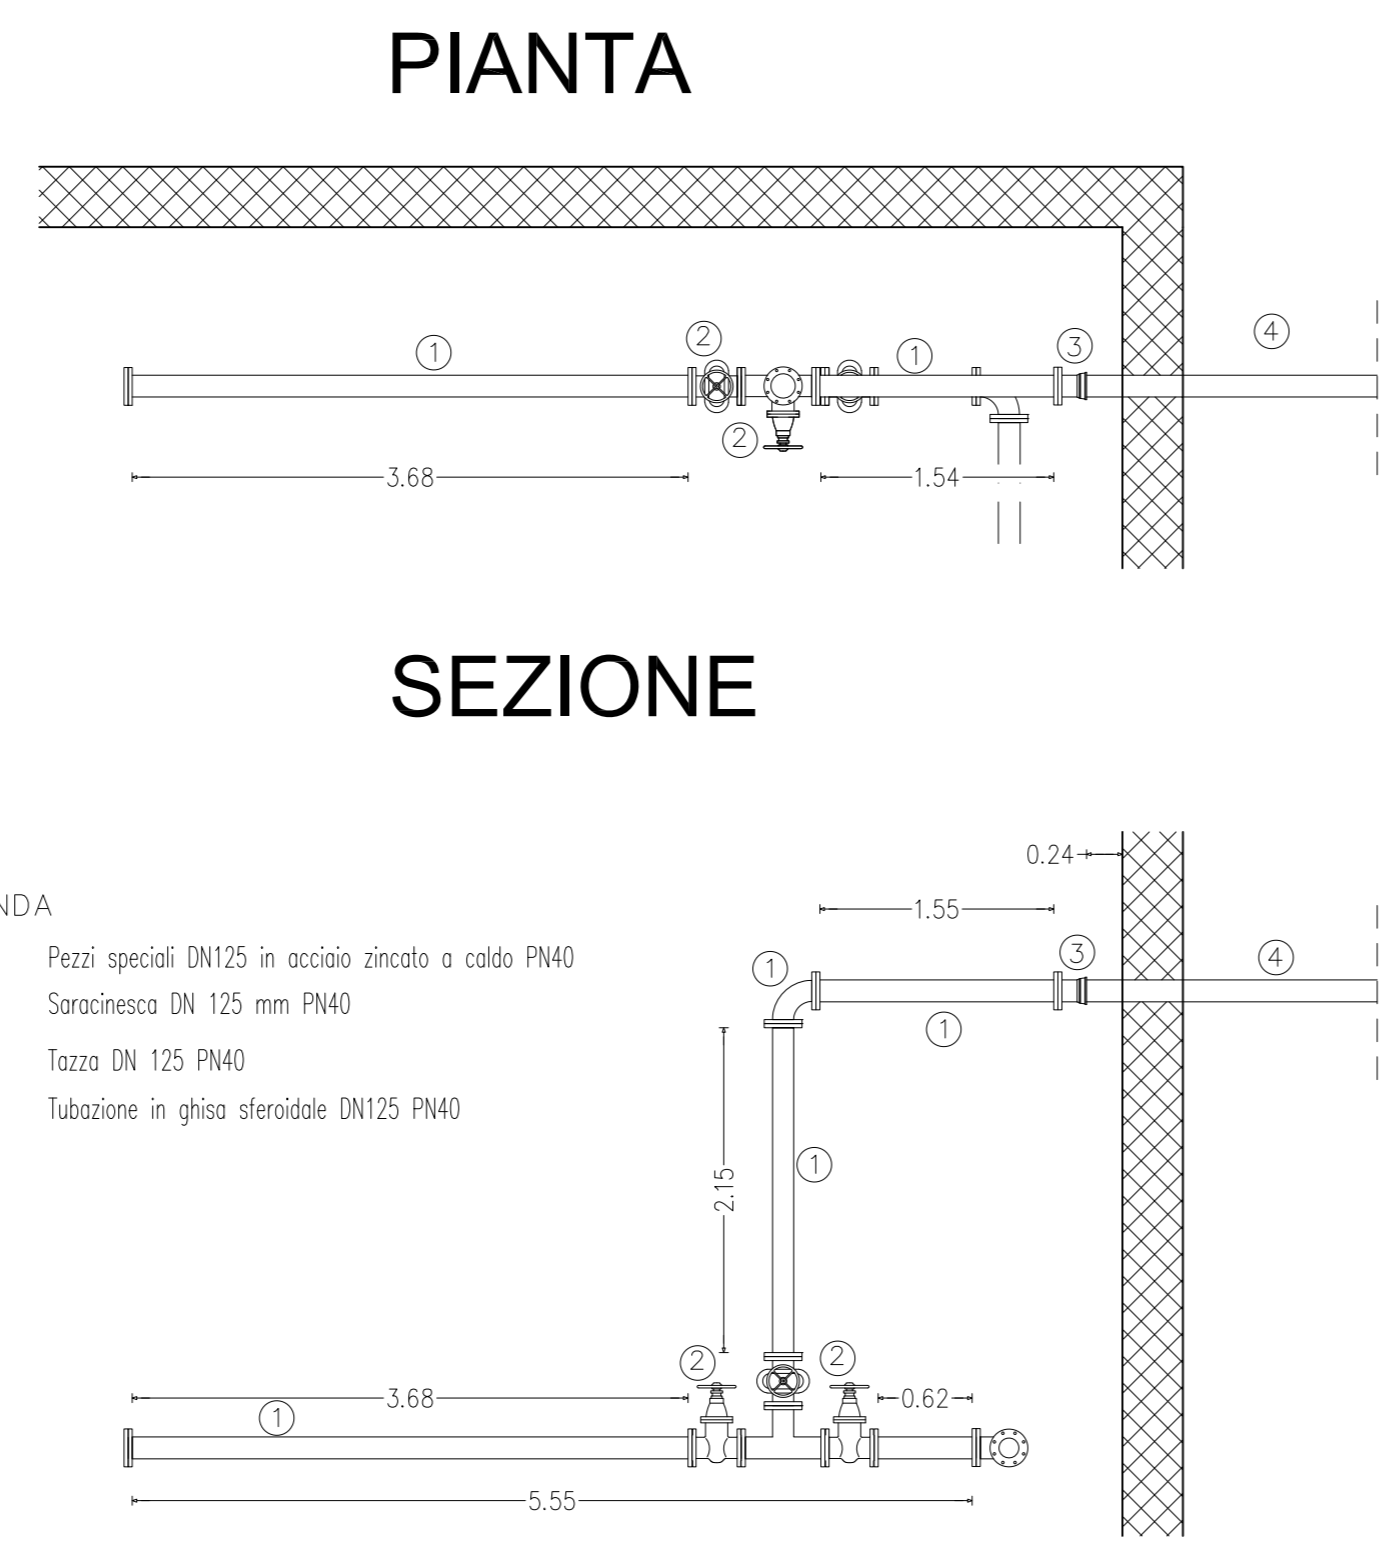
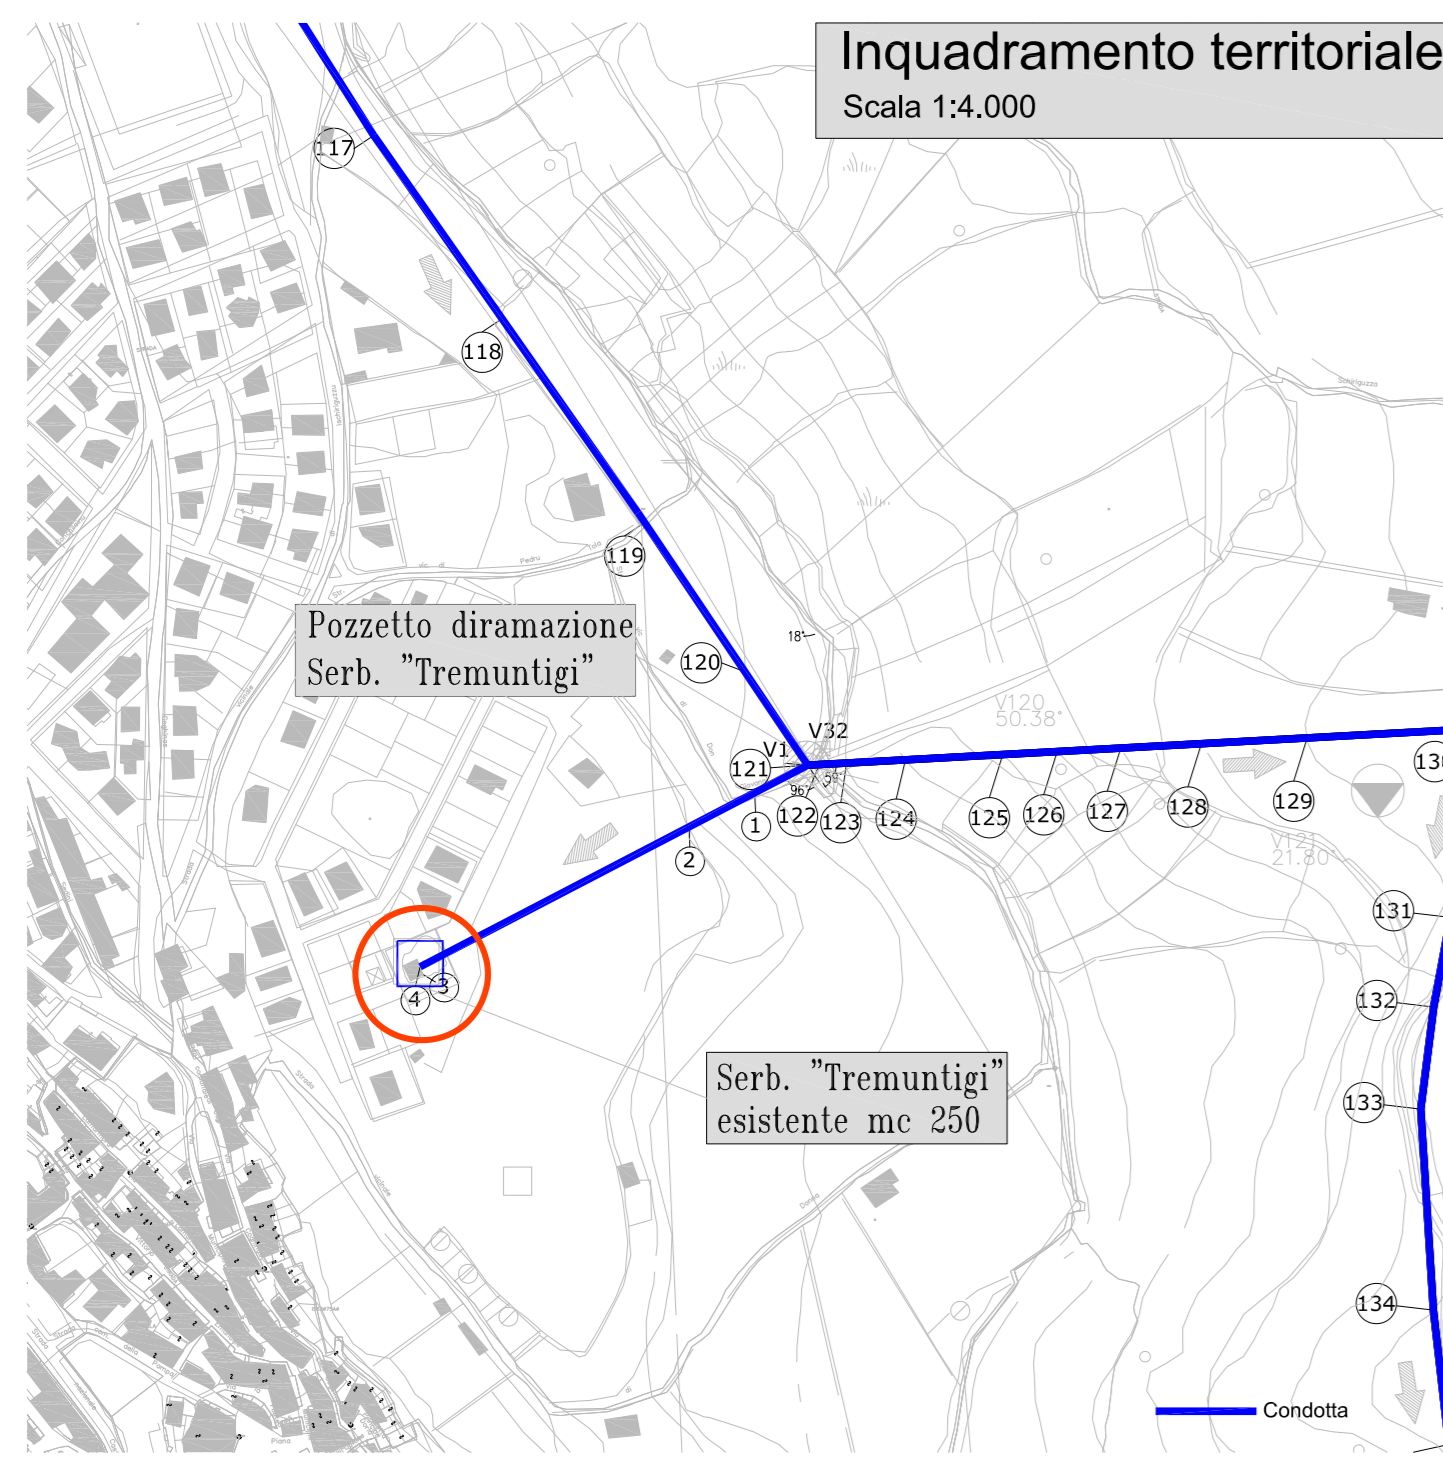




COLLEGAMENTO SERBATOIO ESISTENTE TREMUNTIGI

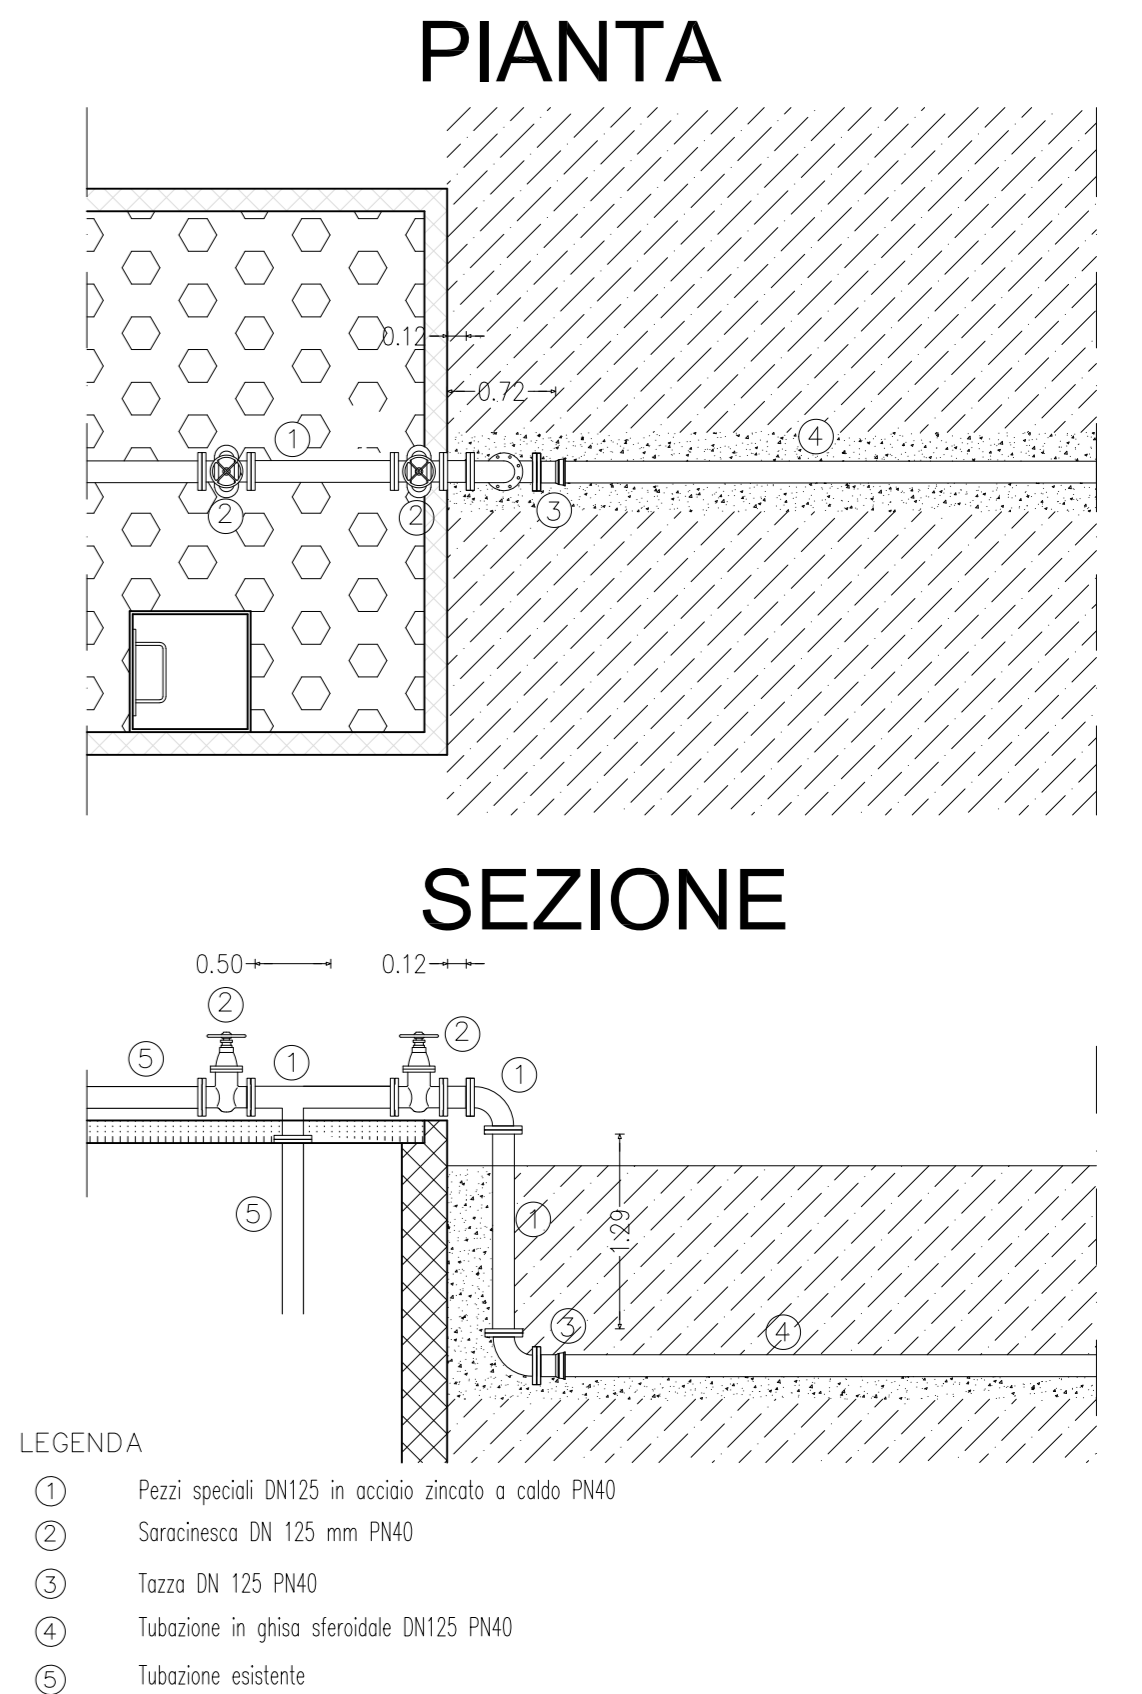



COLLEGAMENTO SERBATOIO ESISTENTE LU PADRU

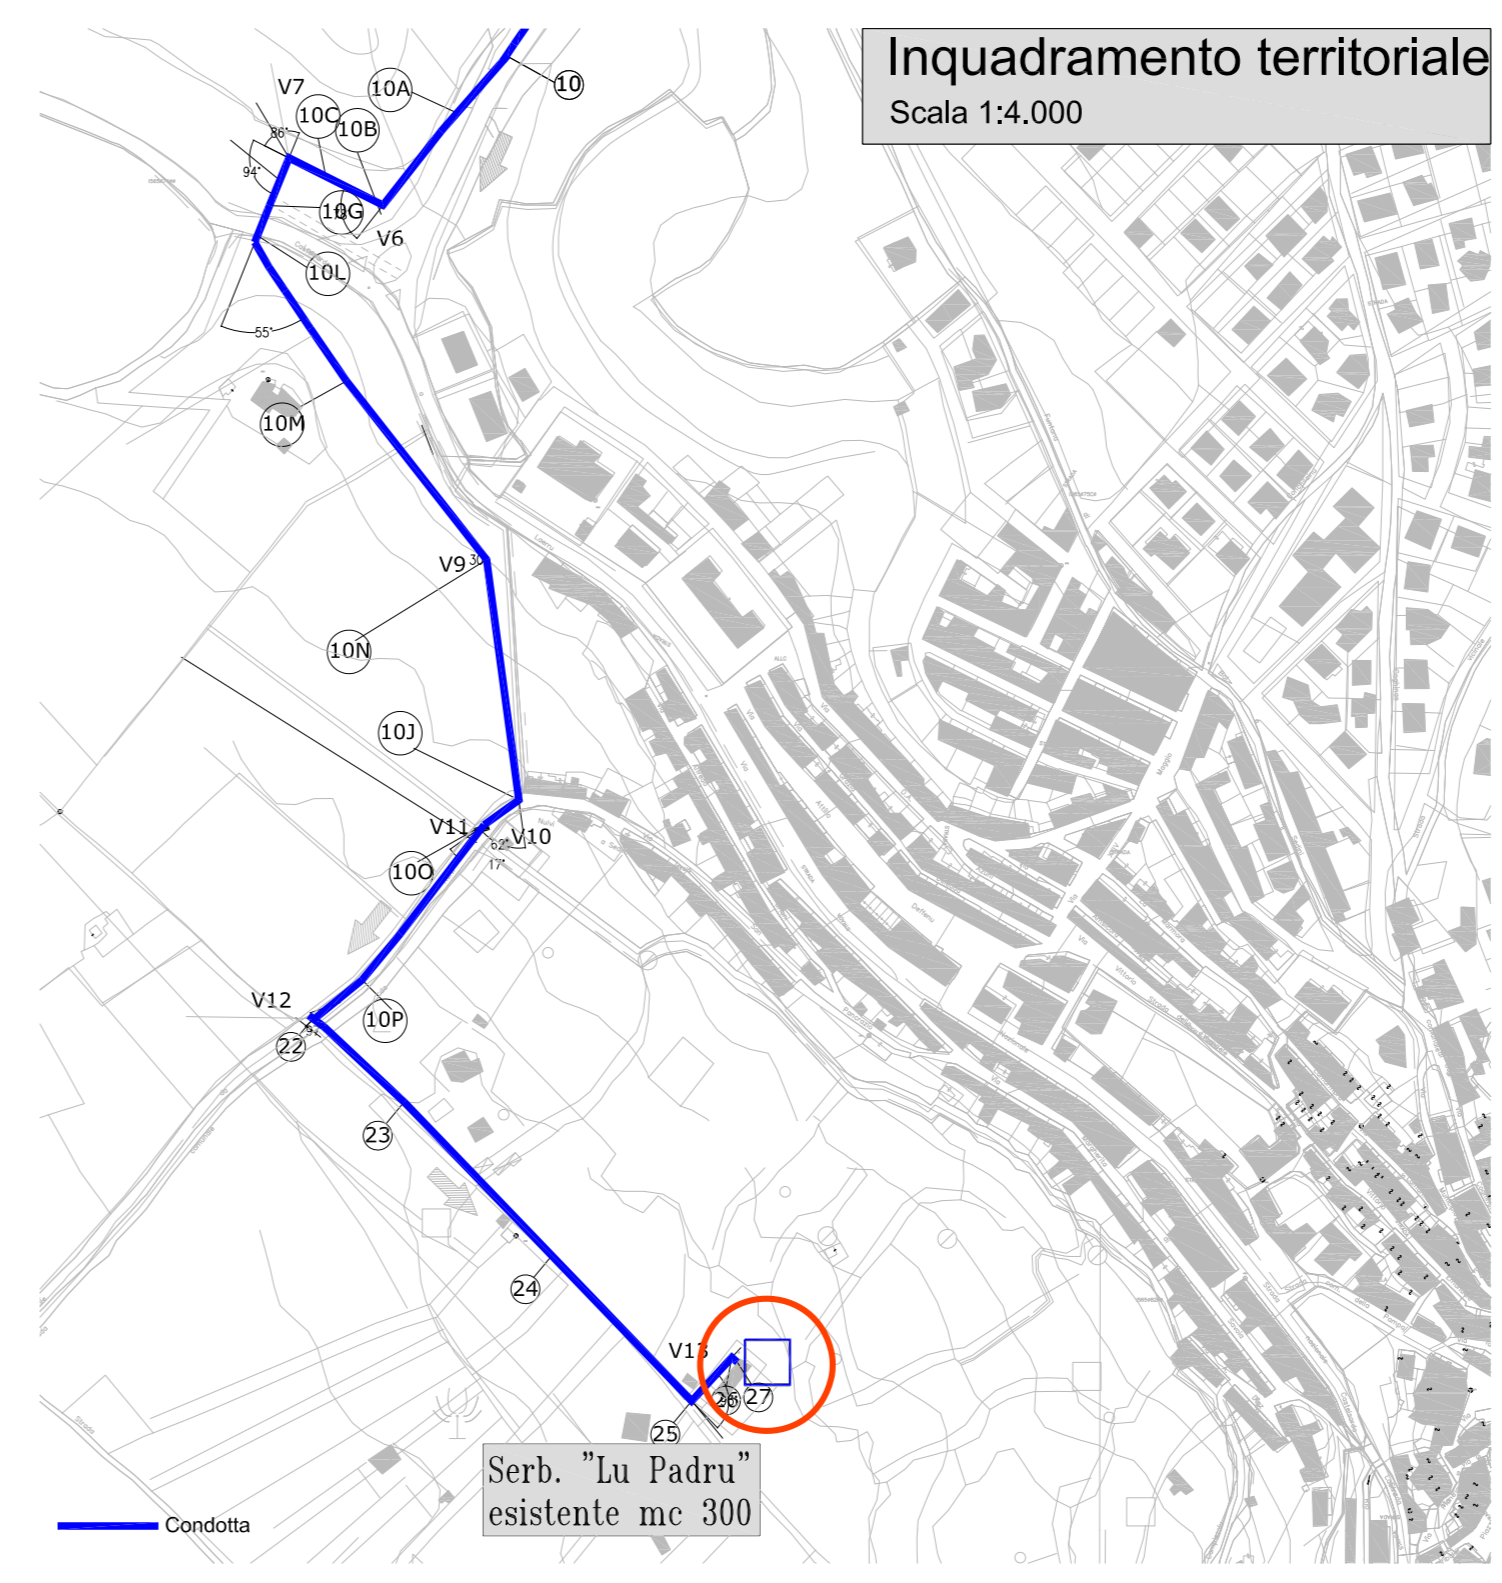




COLLEGAMENTO SERBATOIO ESISTENTE BULZI

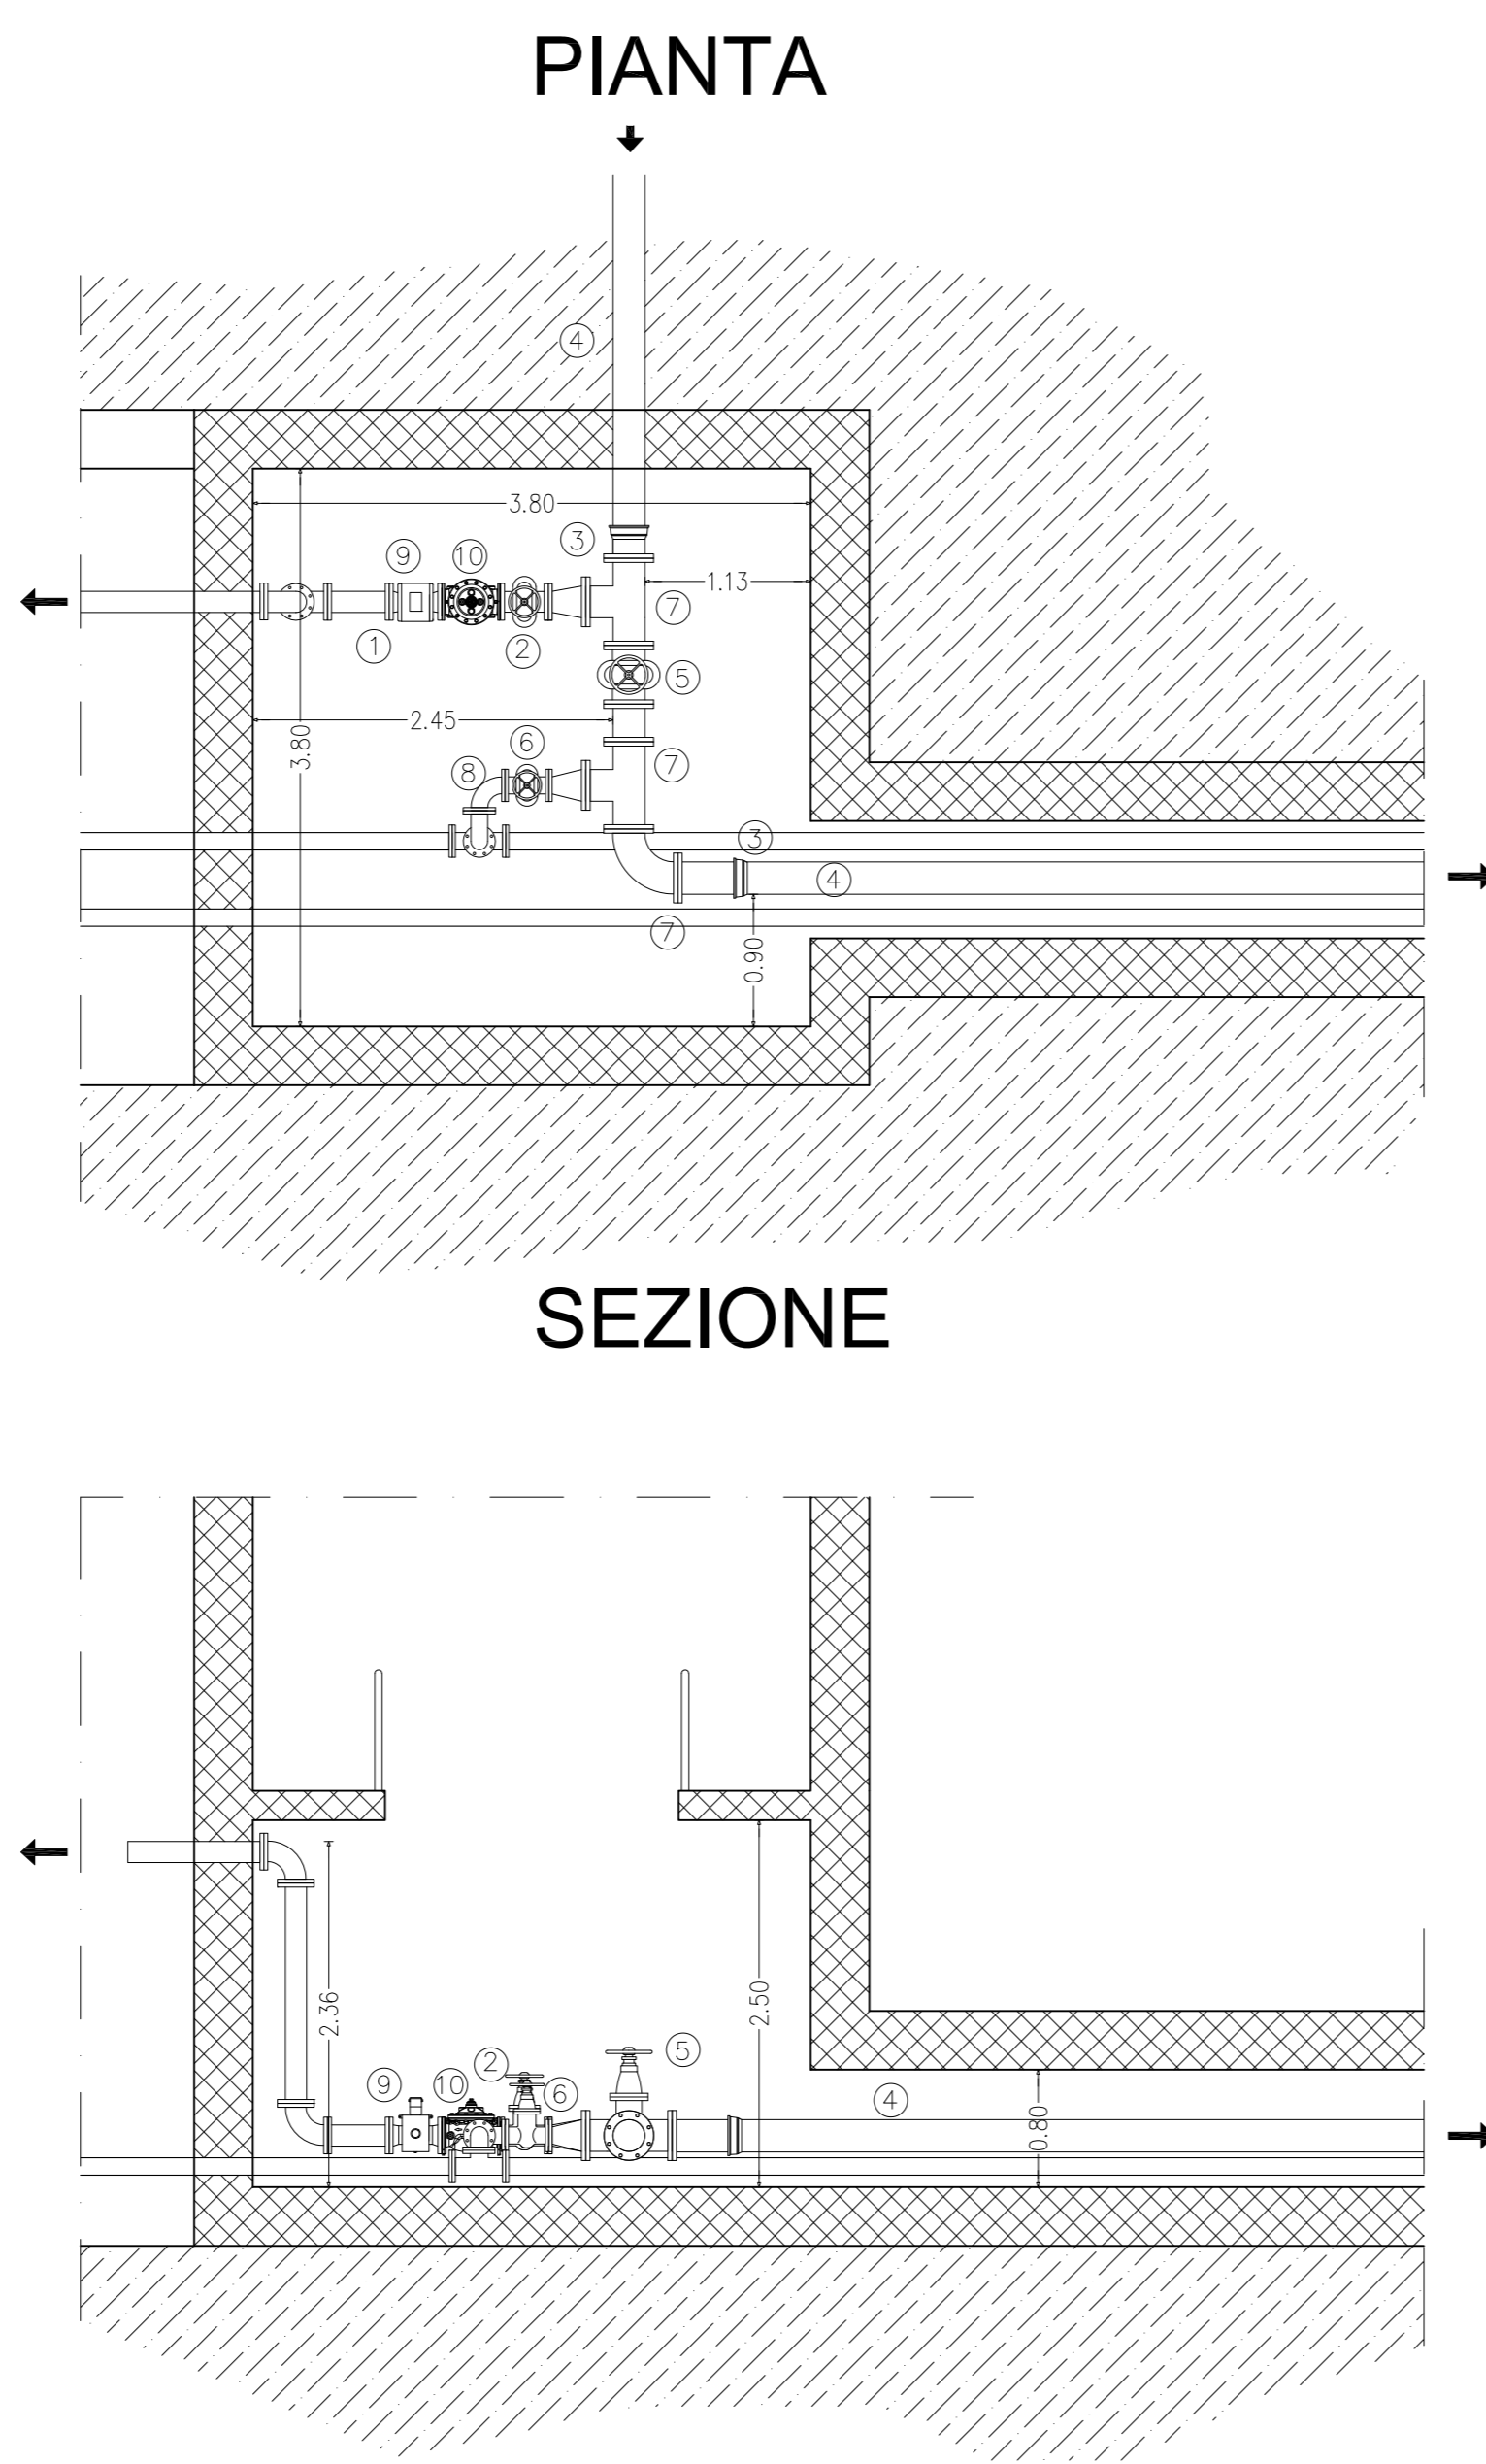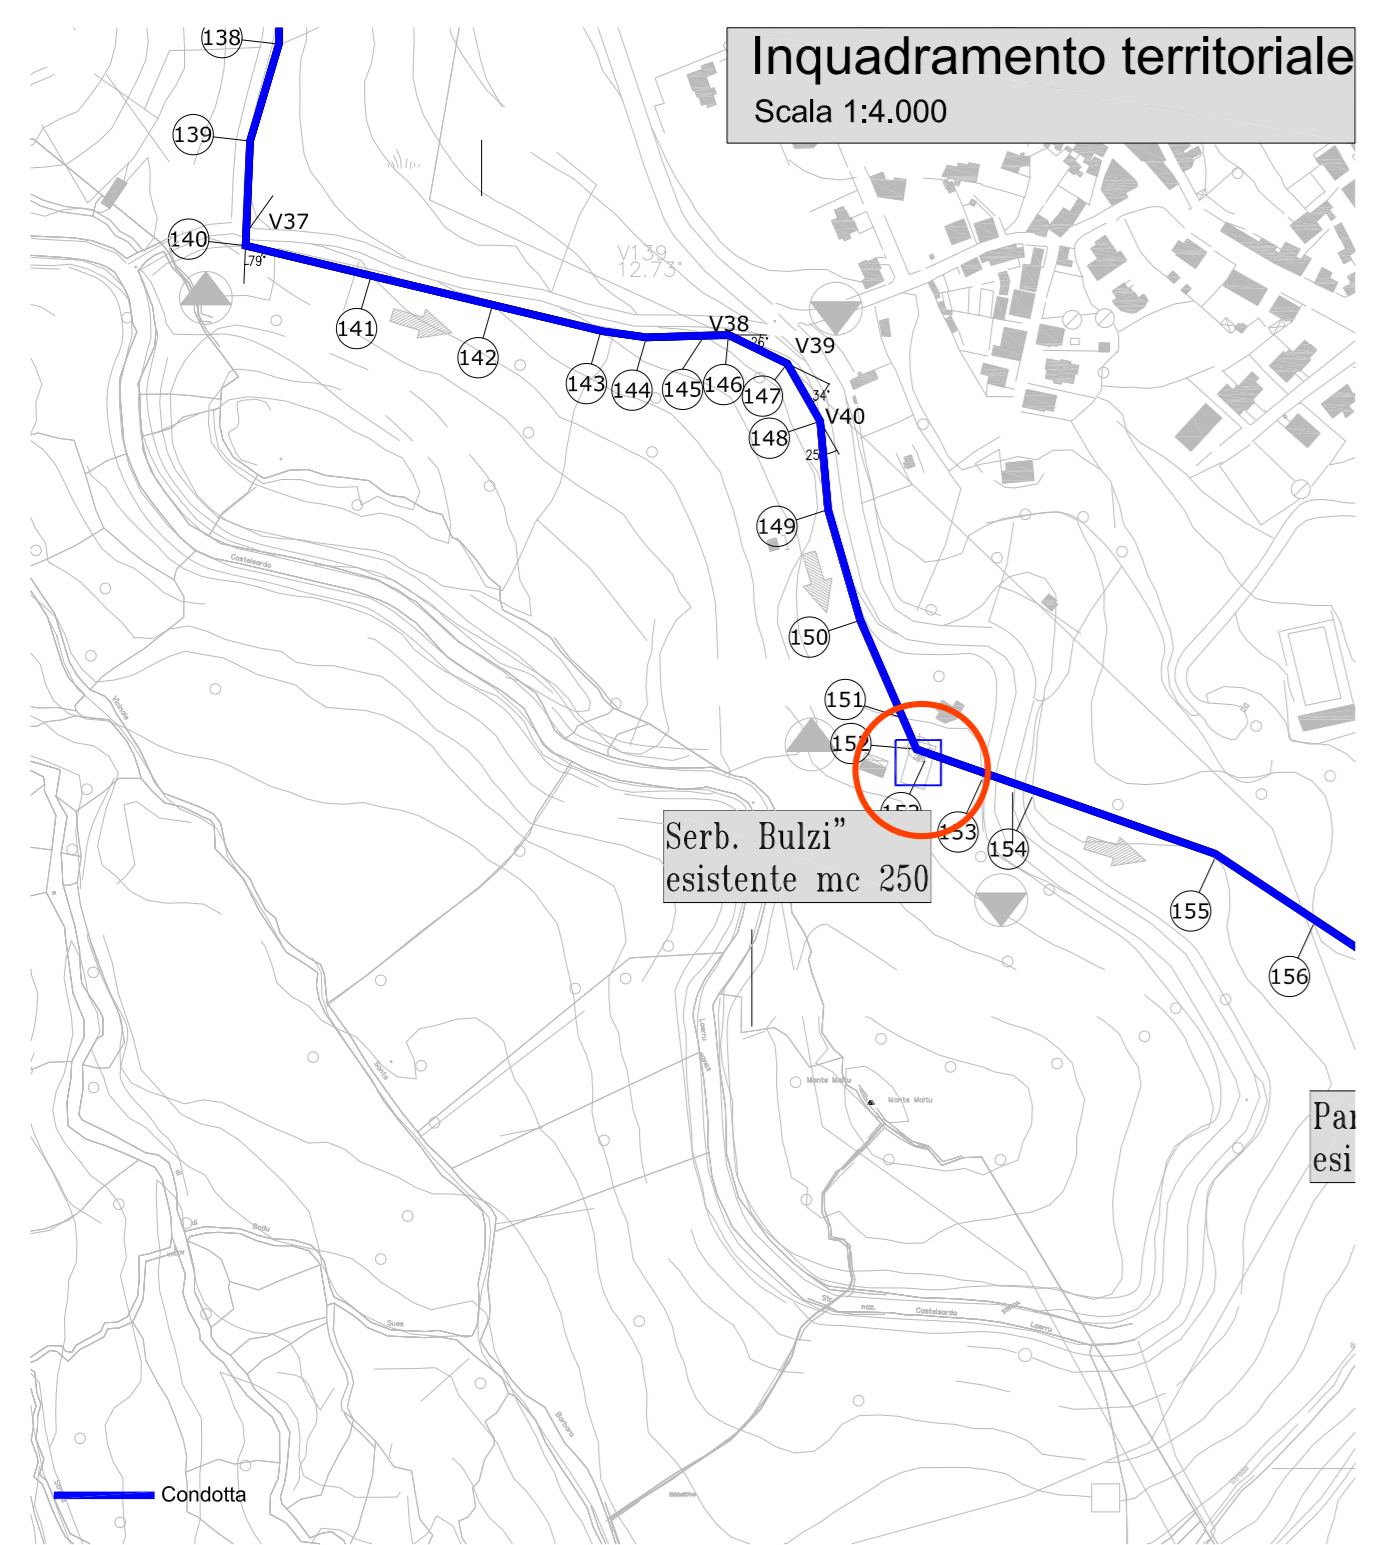

COLLEGAMENTO PARTITORE ESISTENTE BULZI

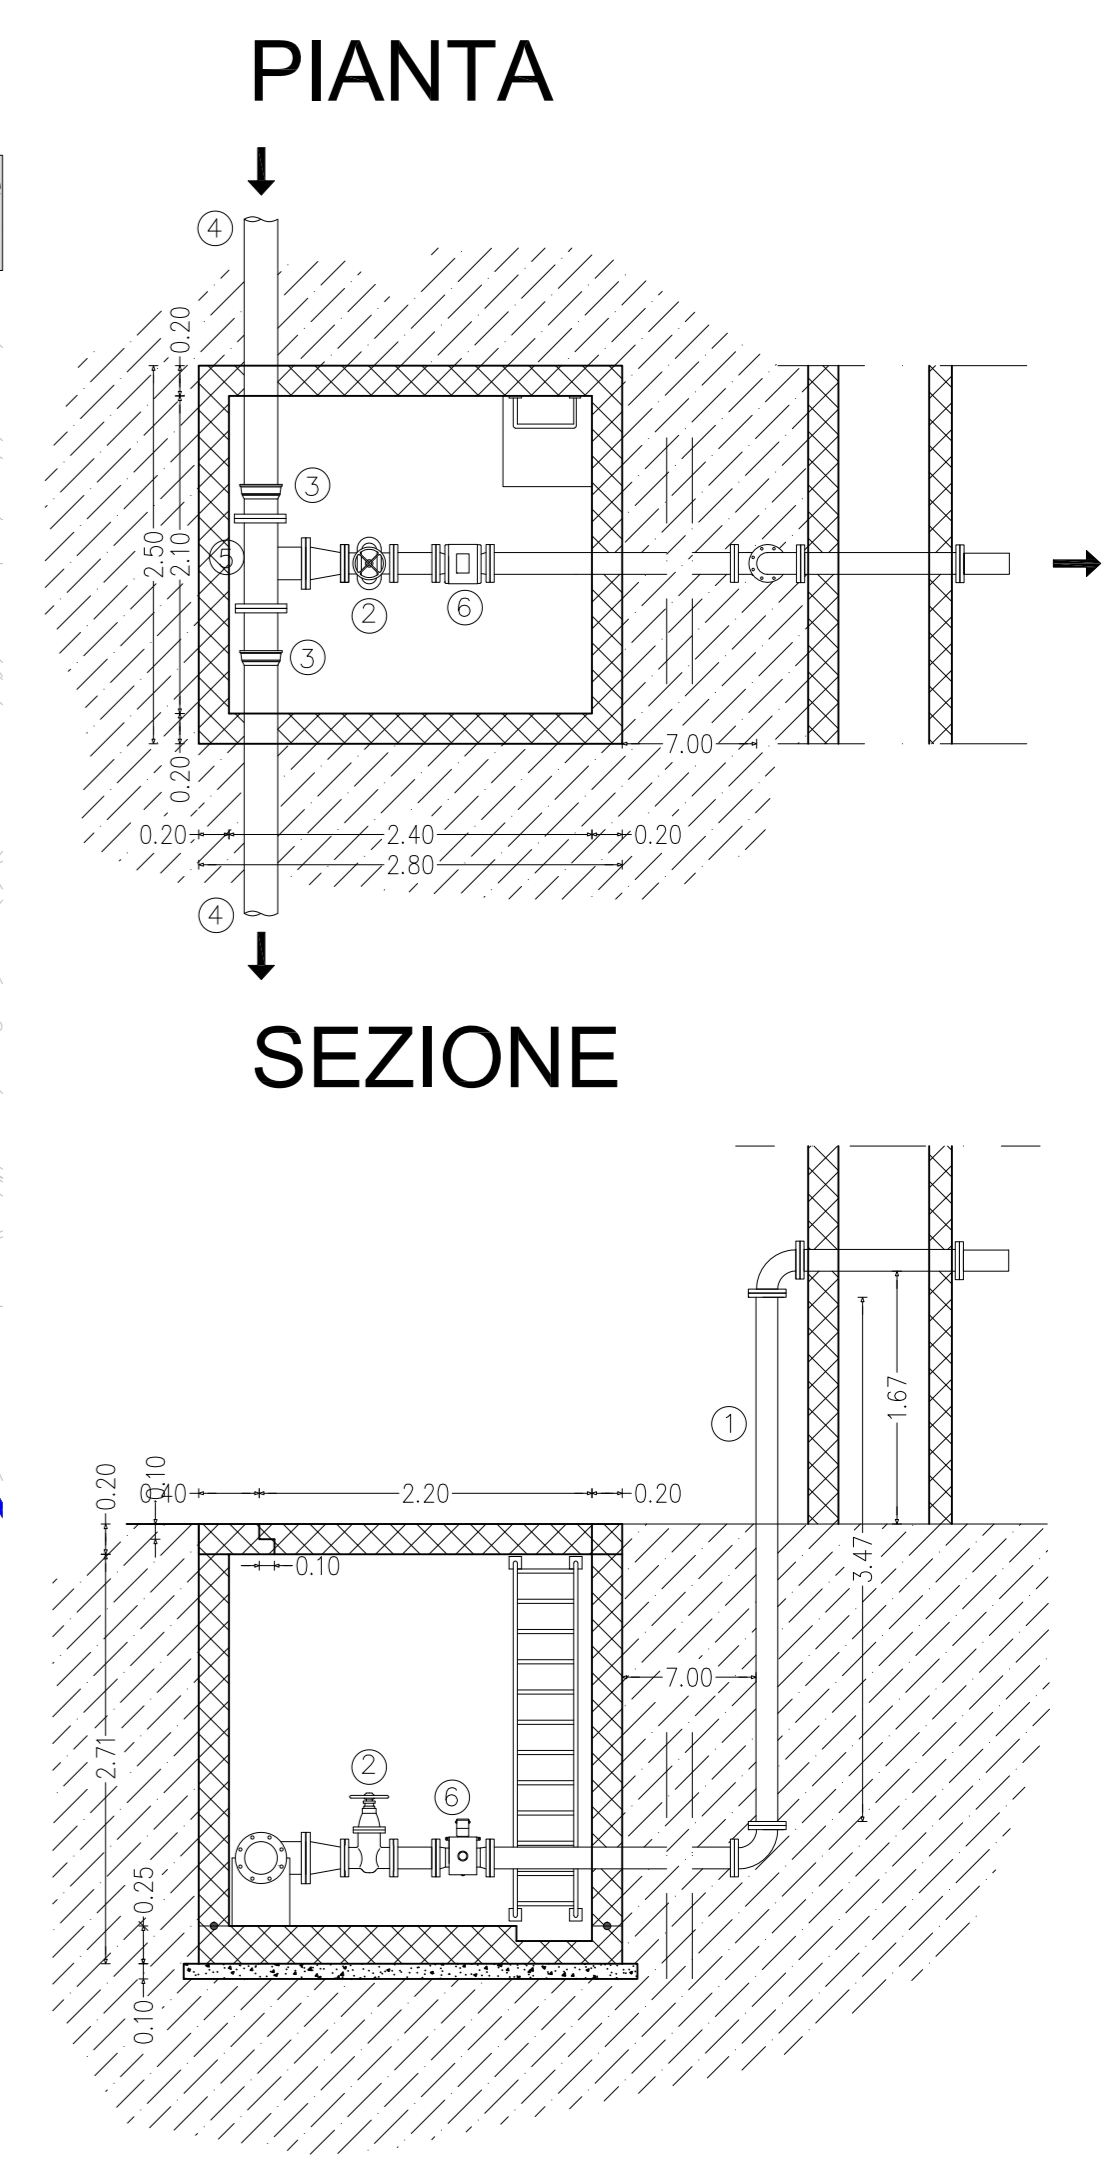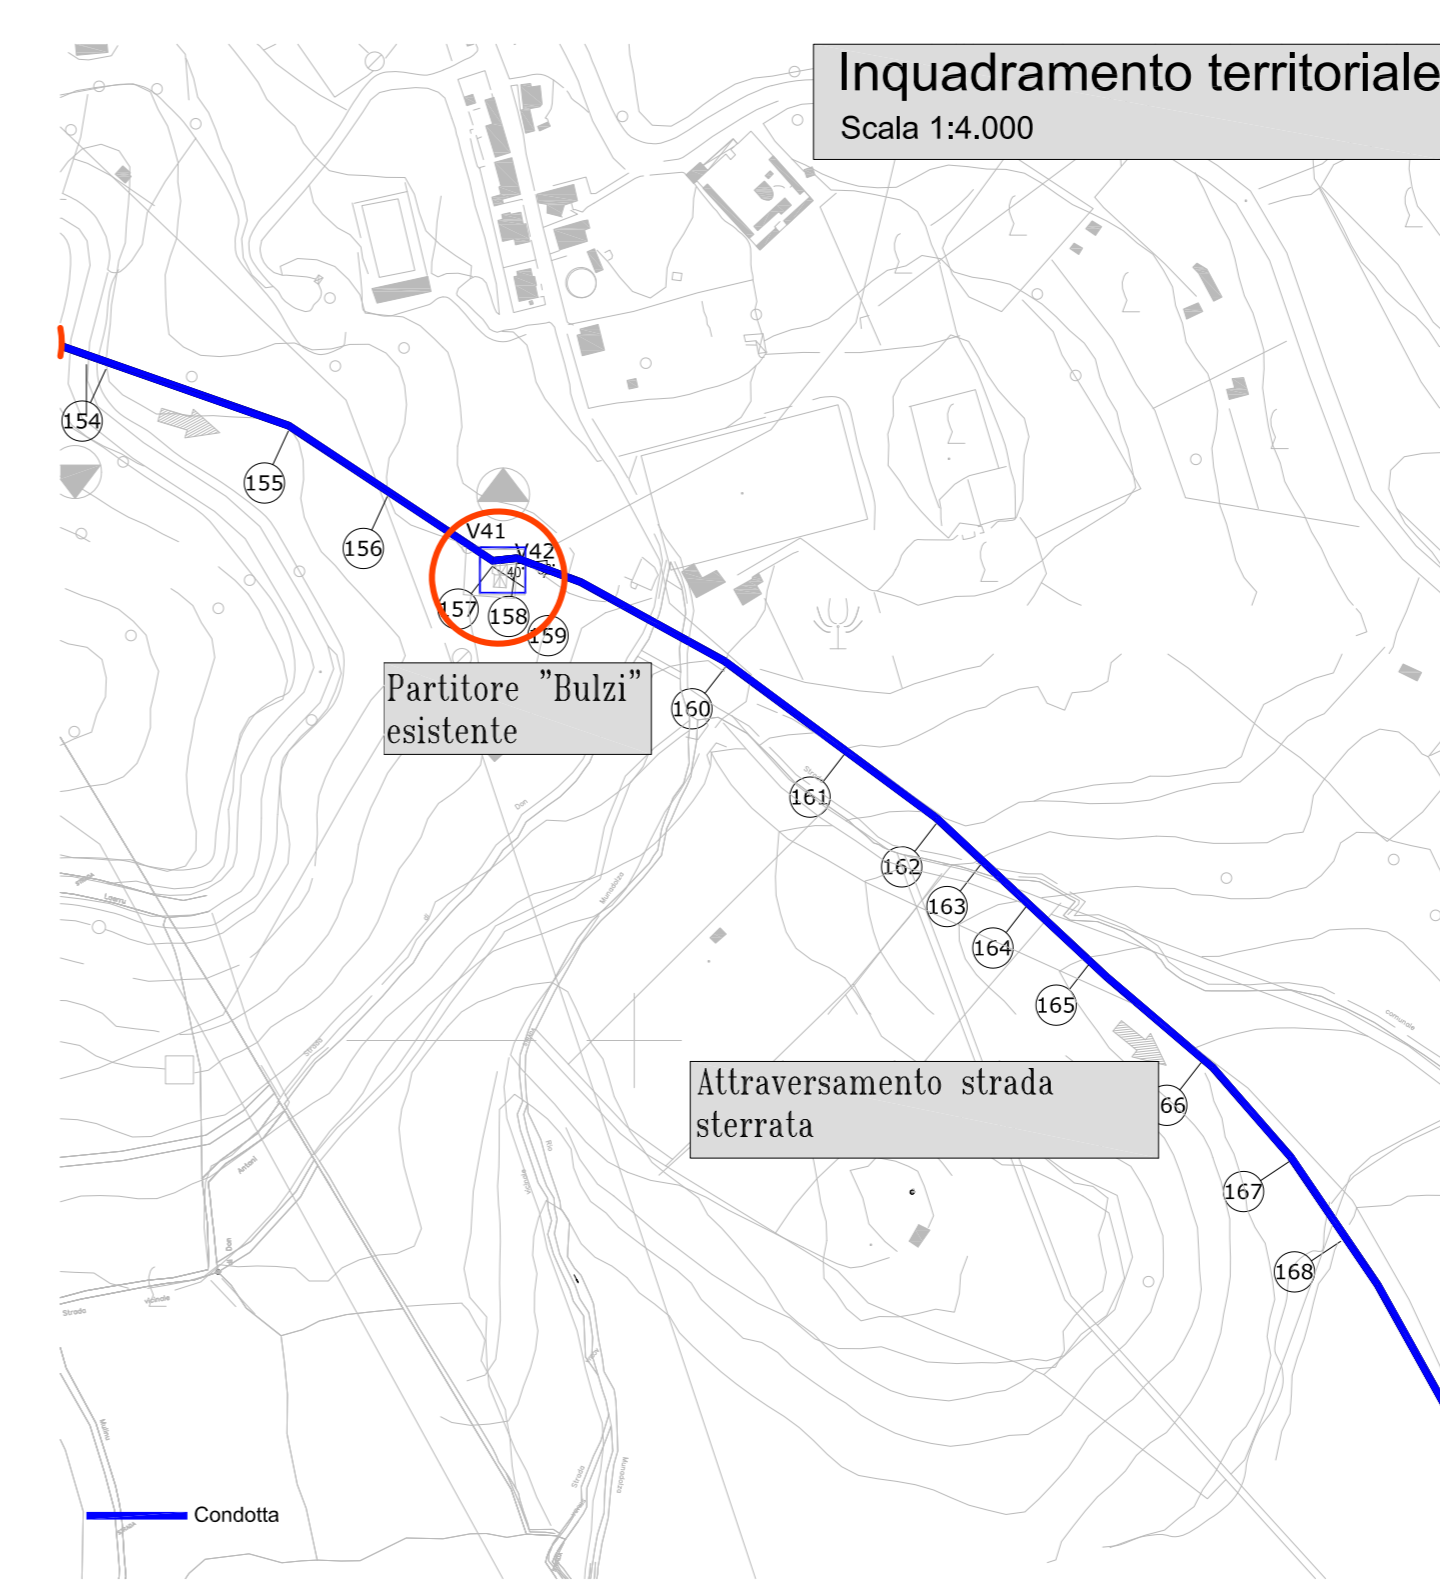

COLLEGAMENTO SERBATOIO ESISTENTE MONTE ULTANA

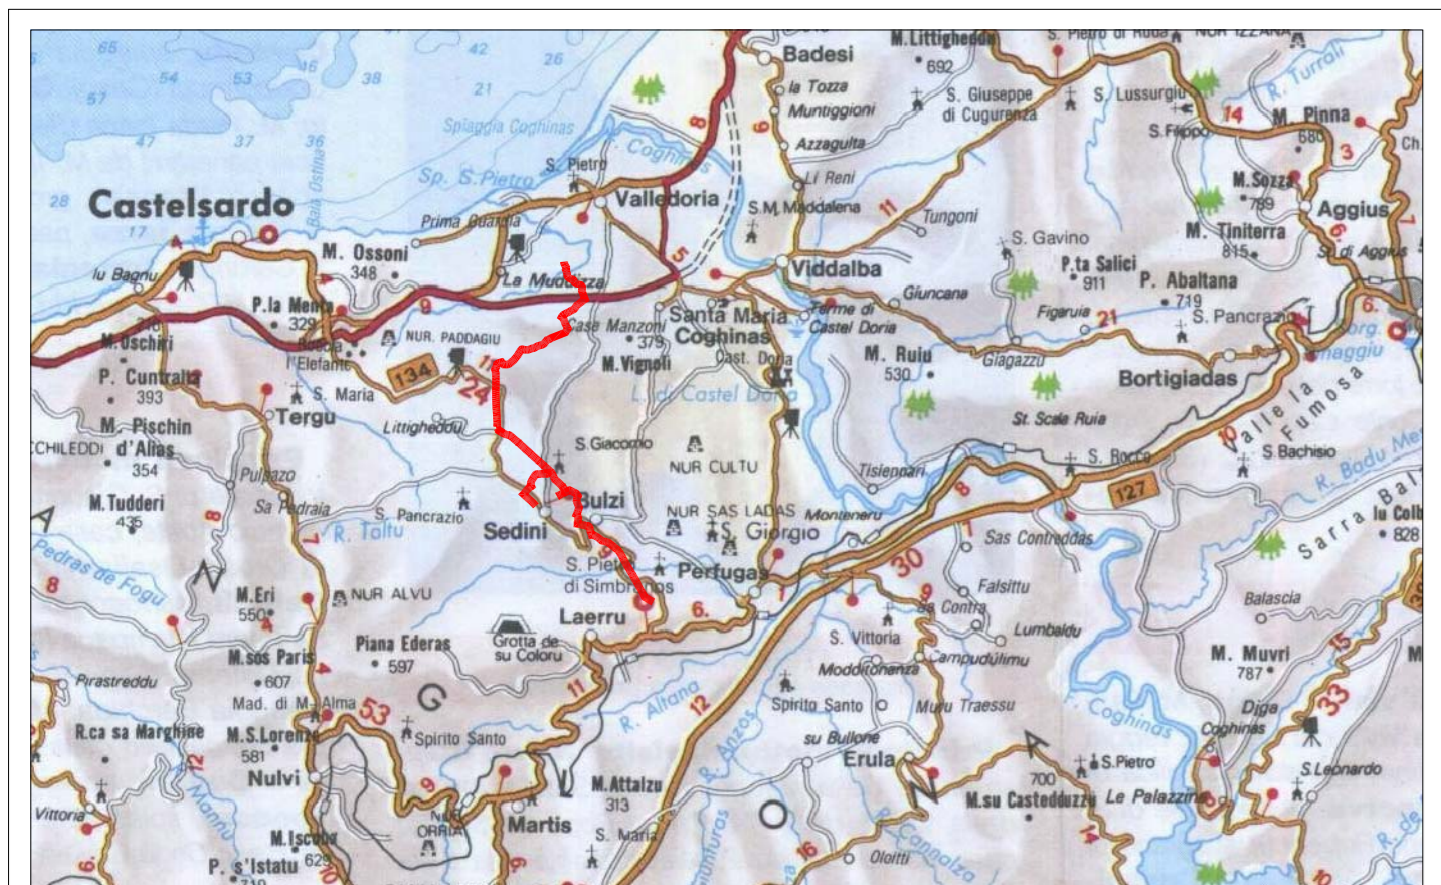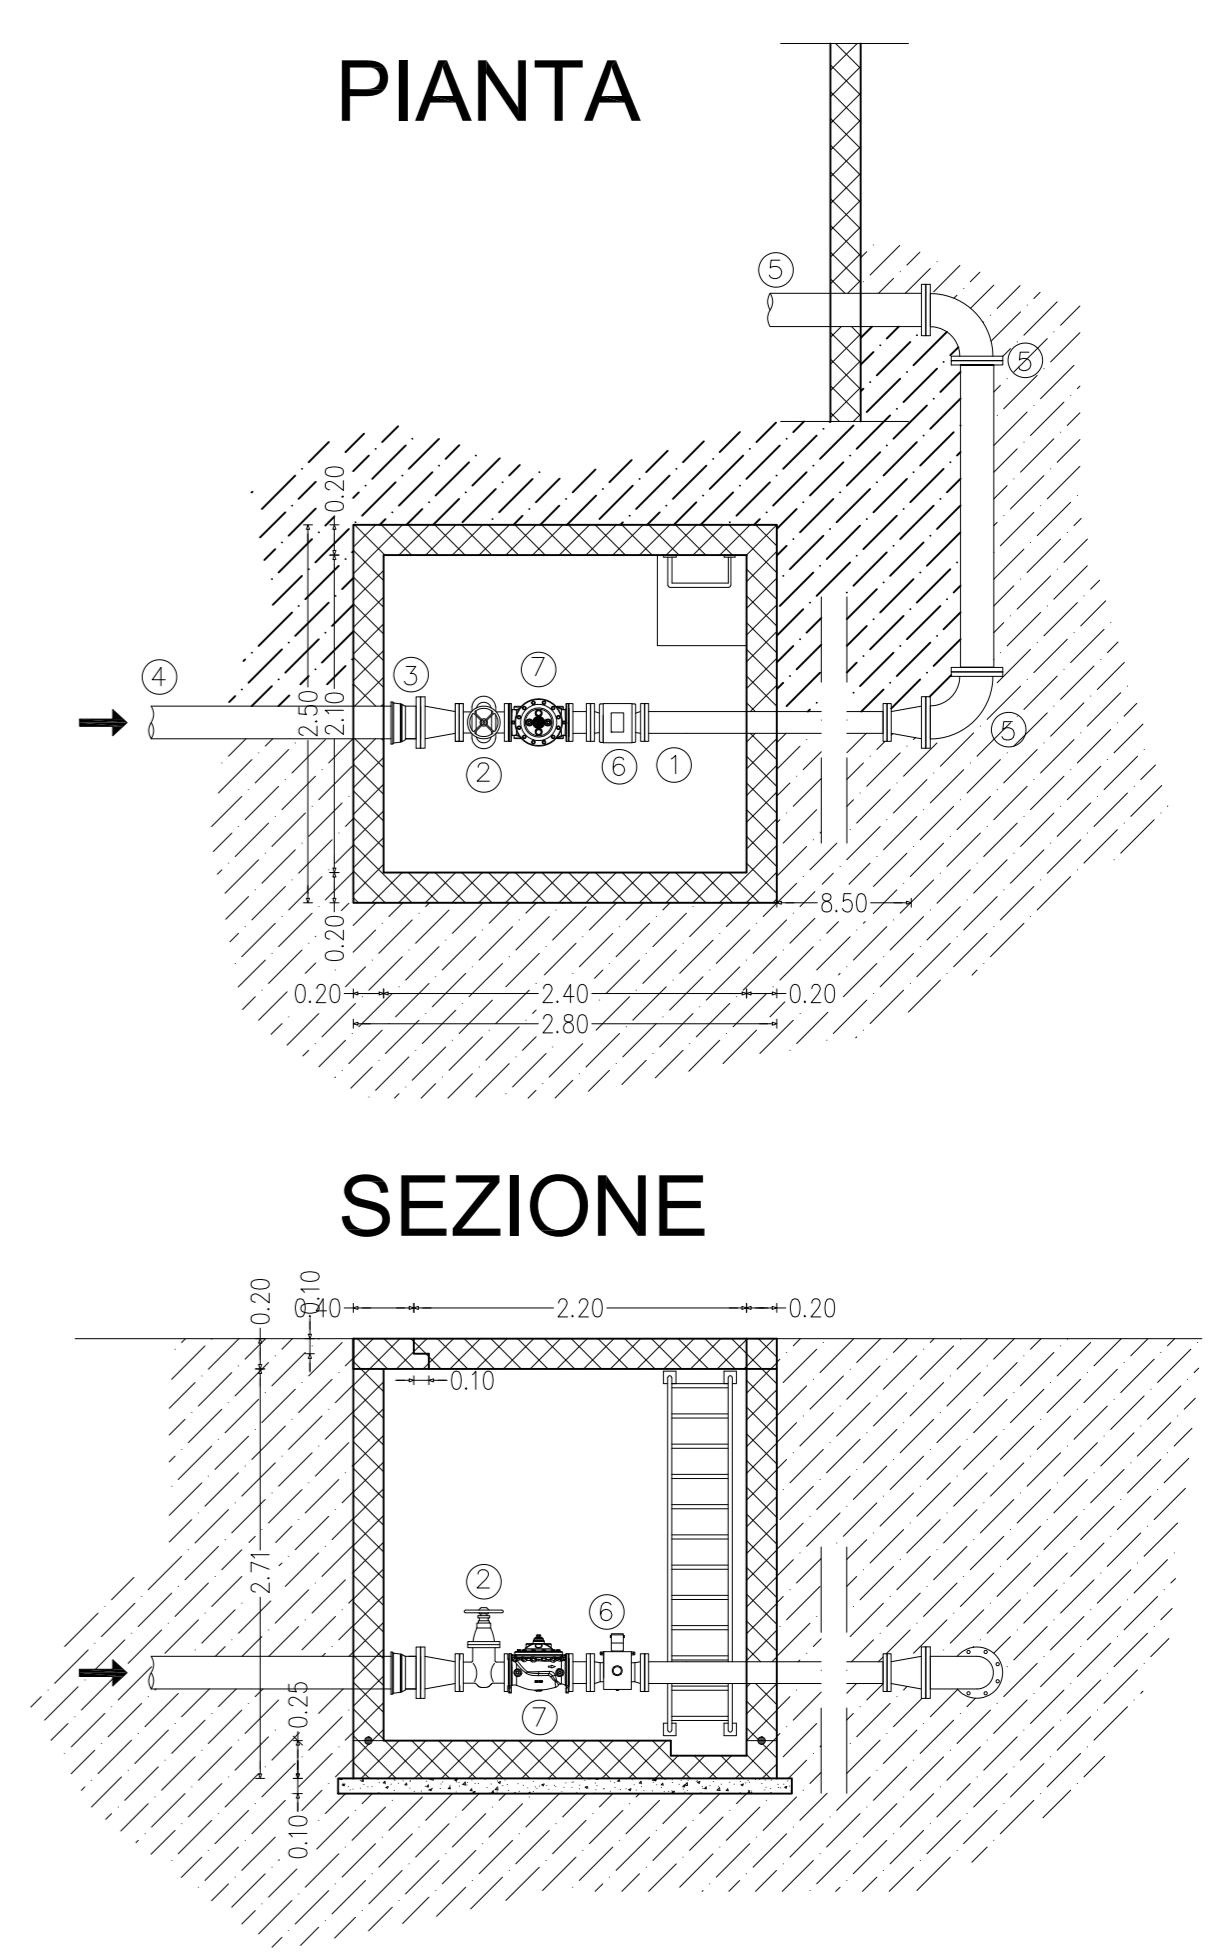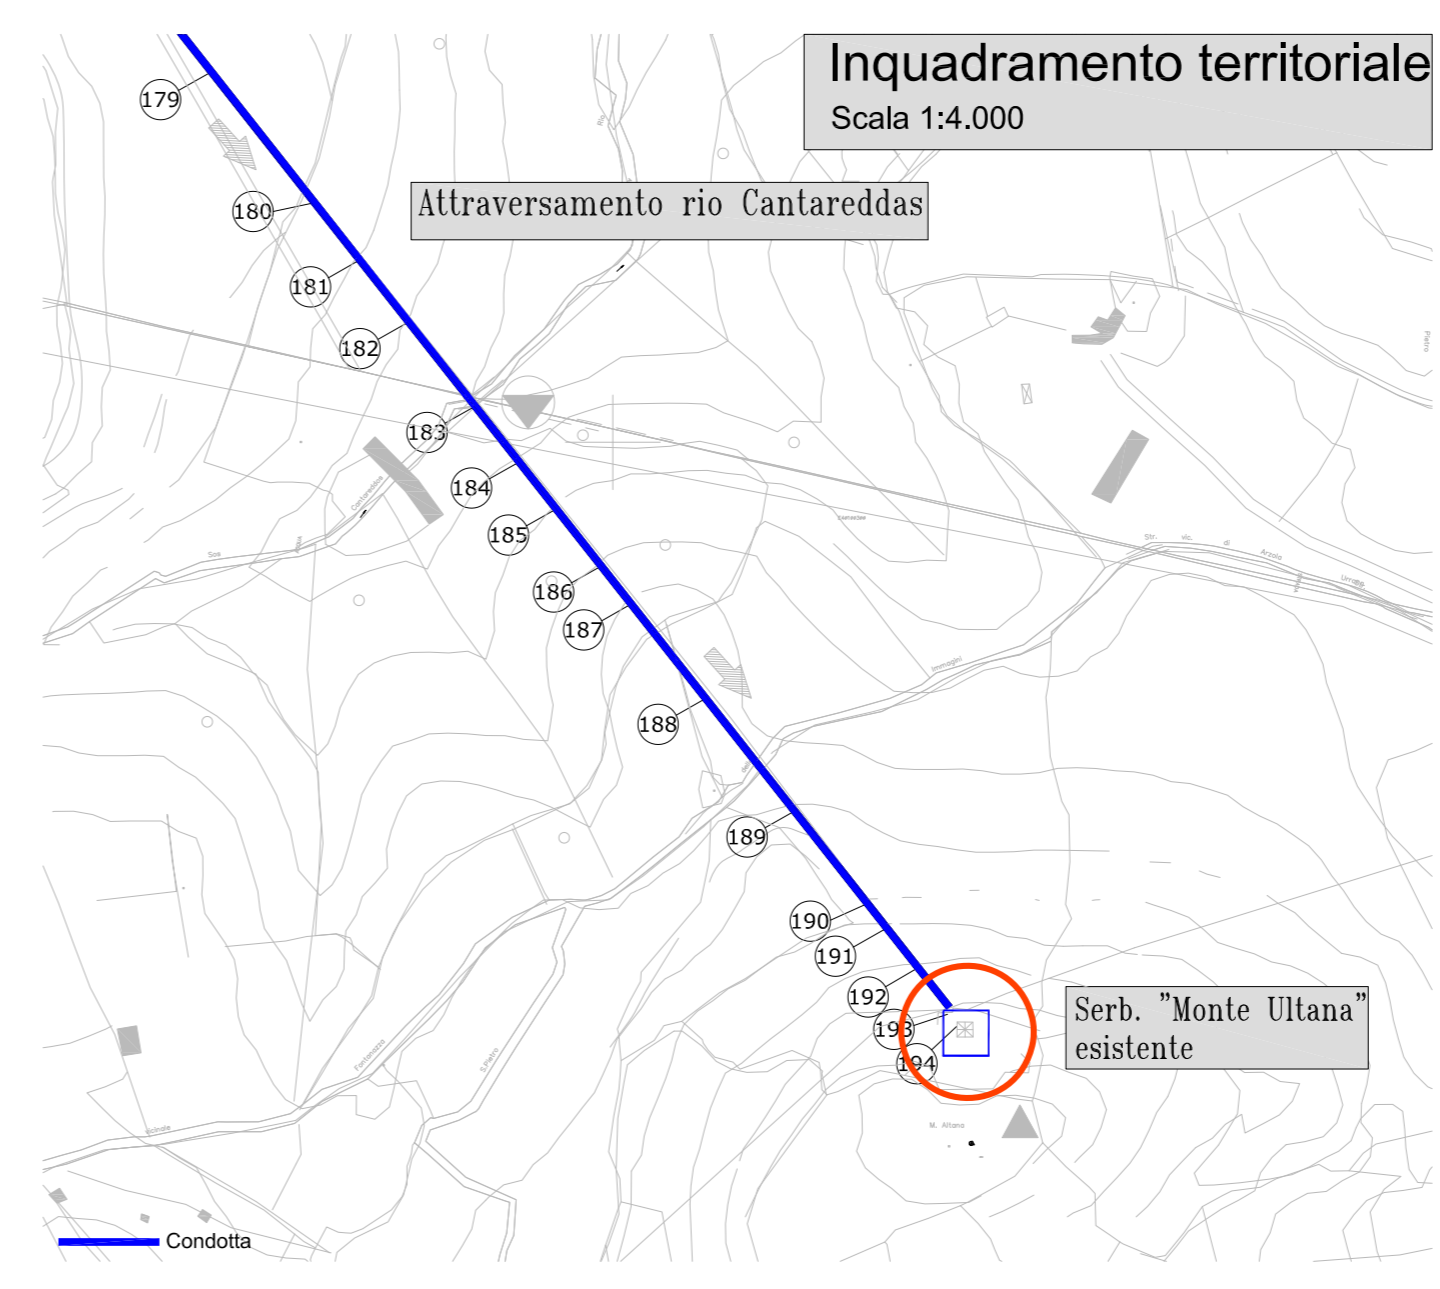

REGIONE AUTONOMA DELLA SARDEGNA

E.G.A.S. - SARDEGNA
ENTE DI GOVERNO DELL'AMBITO DELLA SARDEGNA

ABBANO S.p.A. Gestore Unico del Servizio Idrico Integrato della Regione Sardegna
SETTORE COMPLESSO GESTIONE ATTIVA PERDITE - U.B. RETI IDRICHE

On Technology s.r.l.
SEDE LEGALE: ROMA - Via Cola di Rienzo SEDE OPERATIVA: PORTO TORRES - Fratelli Vivaldi n°24 Tel. 079516036 - 07951693 Fax. 079517142

SCHEMA N° 1 "VIGNOLA - CASTELDORIA - PERFUGAS" PRGA REV.2006
DIRAMAZIONI PER SEDINI BULZI E PERFUGAS
PROGETTO ESECUTIVO

RESPONSABILE DEL PROCEDIMENTO: Dott. Serafino Meloni
PROGETTISTA: Ing. Paolo Naccari
ORDINE INGEGNERI DELLA PROVINCIA DI SASSARI
N. 564 Dc Ing. FRANCESCO P. NACCARI
COLLABORATORE: Geom. Davide Depalmas Ing. Lara Minichi

TAVOLA 68 PARTICOLARI COLLEGAMENTI A SERBATOI
DATA : Gennaio 2019 FILE: REV: 08 SCALA: 1:50