




INQUADRAMENTO GENERALE



PIANTA DI DETTAGLIO



PROSPETTO

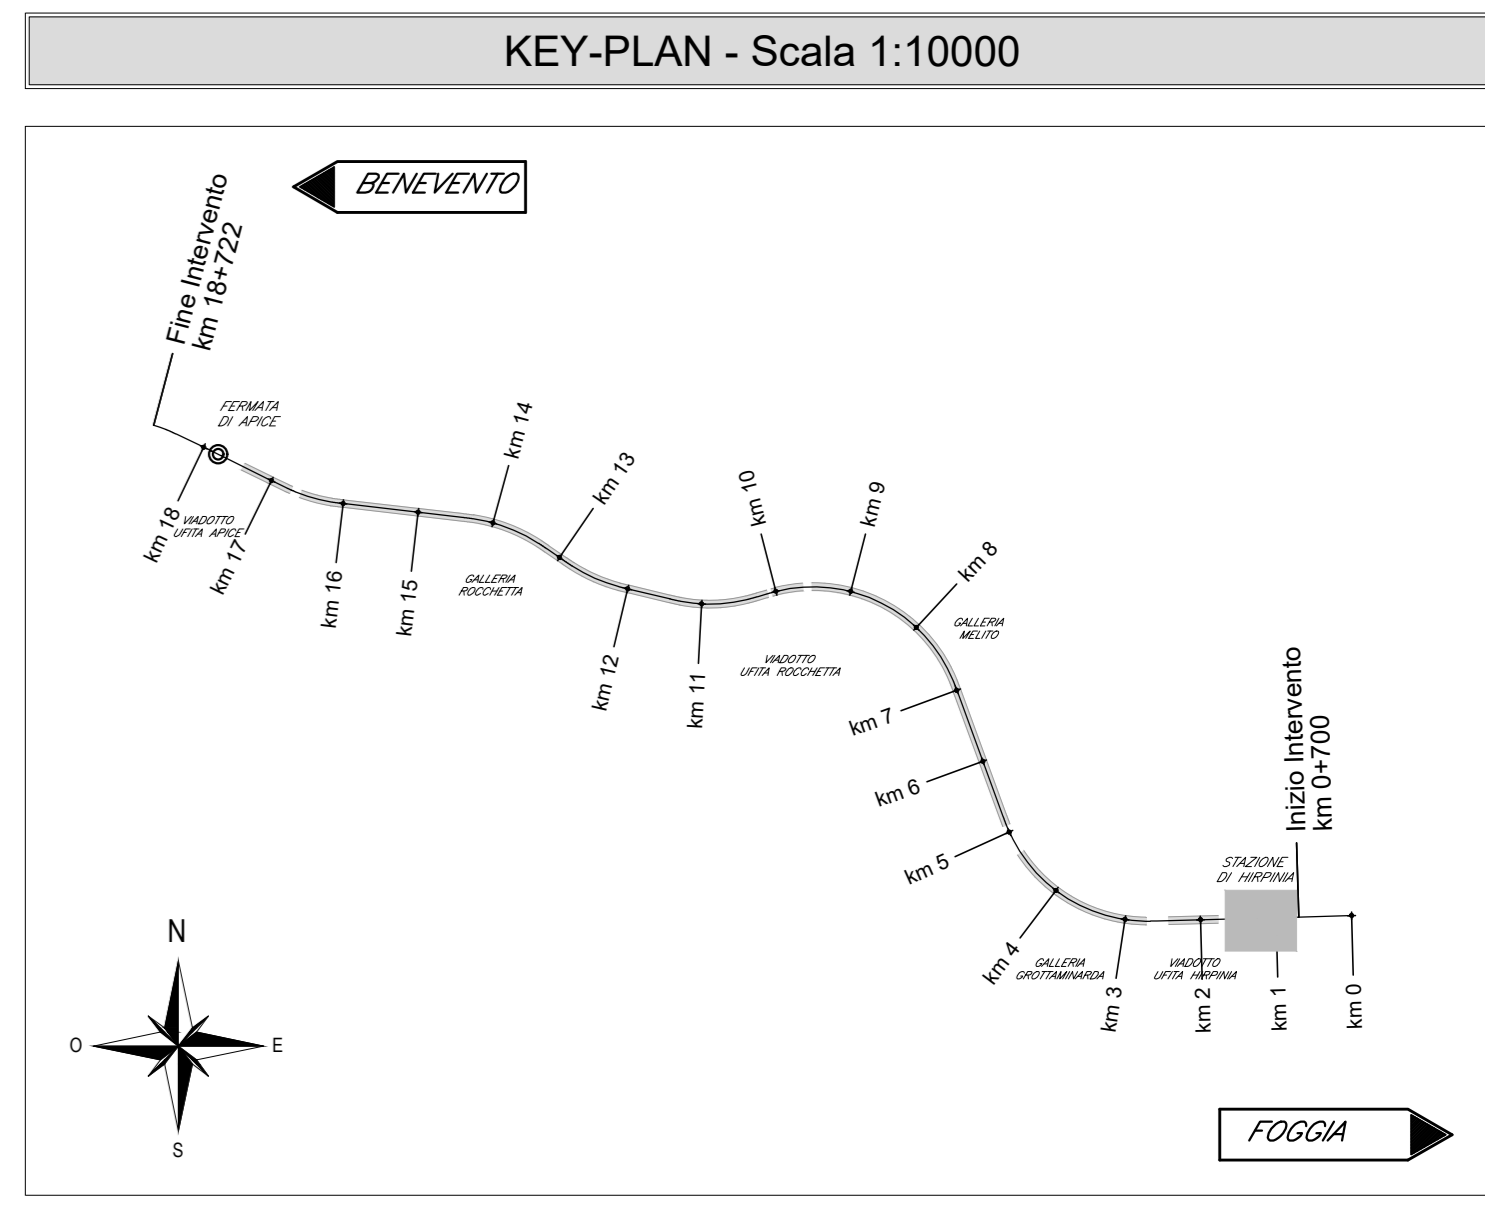

COMMITTENTE:  
**RFI**  
 RETE FERROVIARIA ITALIANA  
 GRUPPO FERROVIE DELLO STATO ITALIANE

DIREZIONE LAVORI:  
**ITALFERR**  
 GRUPPO FERROVIE DELLO STATO ITALIANE

APPALTA TORE:  
 CONSORZIO:  
**HirpiniaAV**

SOCI:  
**salini impregilo** **ASTALDI**

PROGETTAZIONE:  
 MANDATARIA:  
**ROCKSOIL** S.p.A.

MANDANTE:  
**NETENGINEERING** **Alpina** S.p.A.

**PROGETTO ESECUTIVO**

**ITINERARIO NAPOLI - BARI**  
**RADDOPPIO TRATTA APICE - ORSARA**  
**I LOTTO FUNZIONALE APICE - HIRPINIA**  
 MITIGAZIONI AMBIENTALI  
 FOTOSIMULAZIONI E RENDERING

Foto simulazioni rimodellamento morfologico area tra stazioni Hirpinia e VI01 - Tav 1/4

APPALTA TORE: Consorzio HIRPINIA AV Il Direttore Tecnico Ing. Vincenzo Morillo 23/12/2019	DIRETTORE DELLA PROGETTAZIONE Il Responsabile integrazione fra le varie prestazioni specialistiche Ing. G. Casiani	PROGETTISTA <b>NETENGINEERING</b> Dot. A. Pili
---	---	--

COMMESSA LOTTO FASE ENTE TIPO DOC. OPERA/DISCIPLINA Progr. REV. SCALA:

IF28 01 E ZZ RG IM0007 001 A

Rev.	Descrizione	Redatto	Data	Verificato	Data	Approvato	Data	Autorizzato Data
A	Emissione per consegna	V. Cardillo	23/12/2019	A. Pili	23/12/2019	T. Finocchietti	23/12/2019	Dot. A. Pili

File: IP2801EZZRGIM0007001A.dwg