
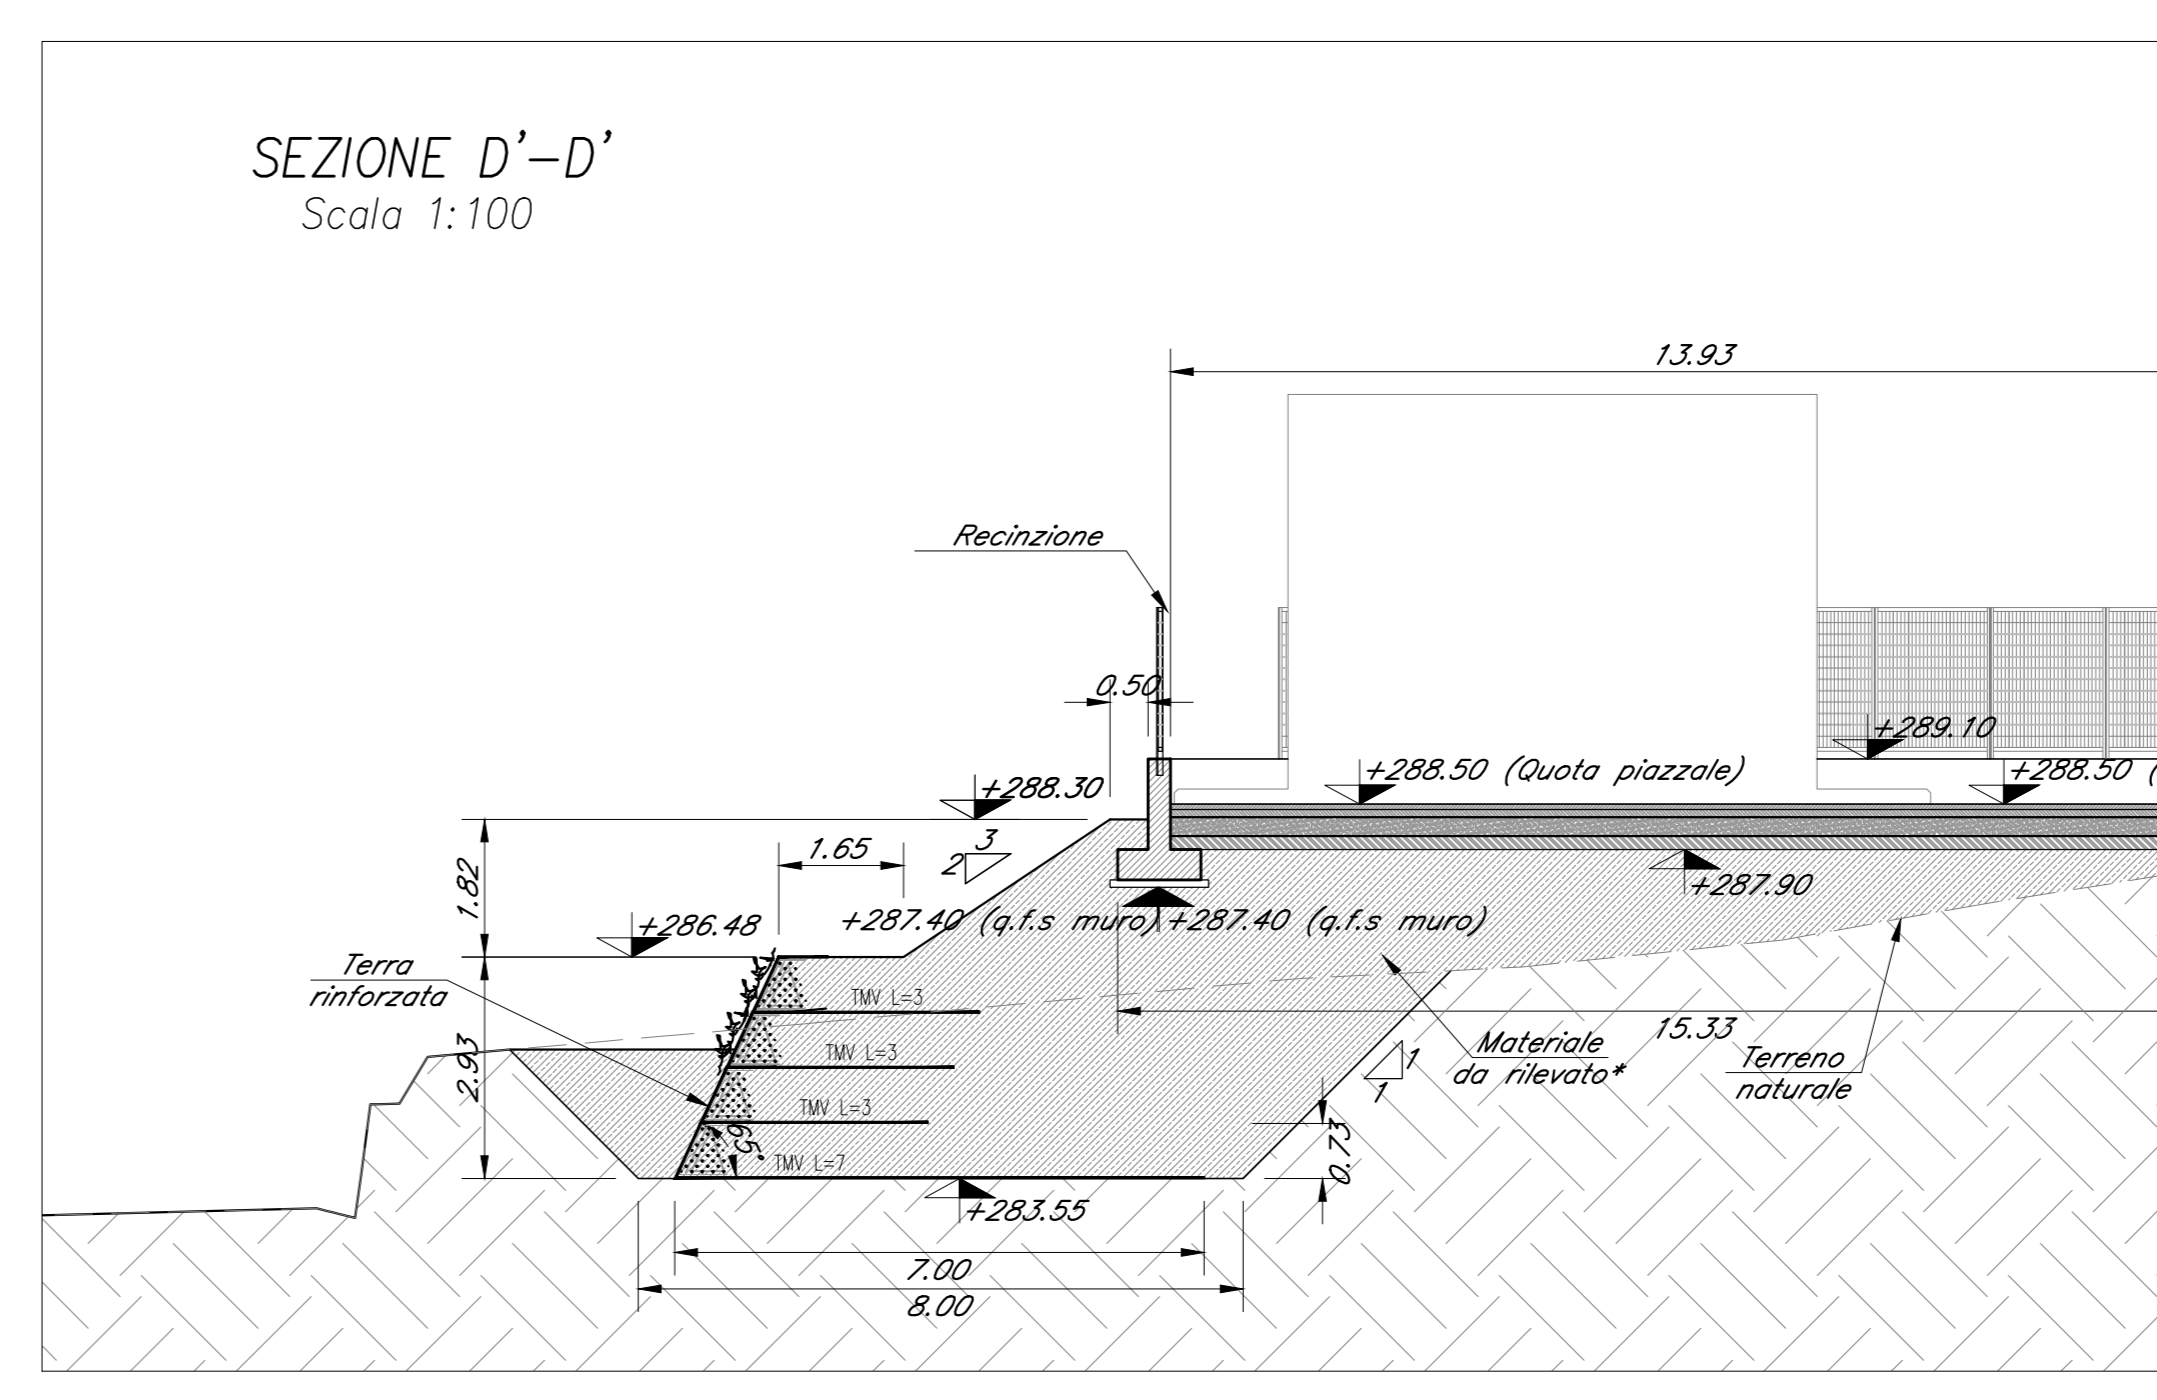
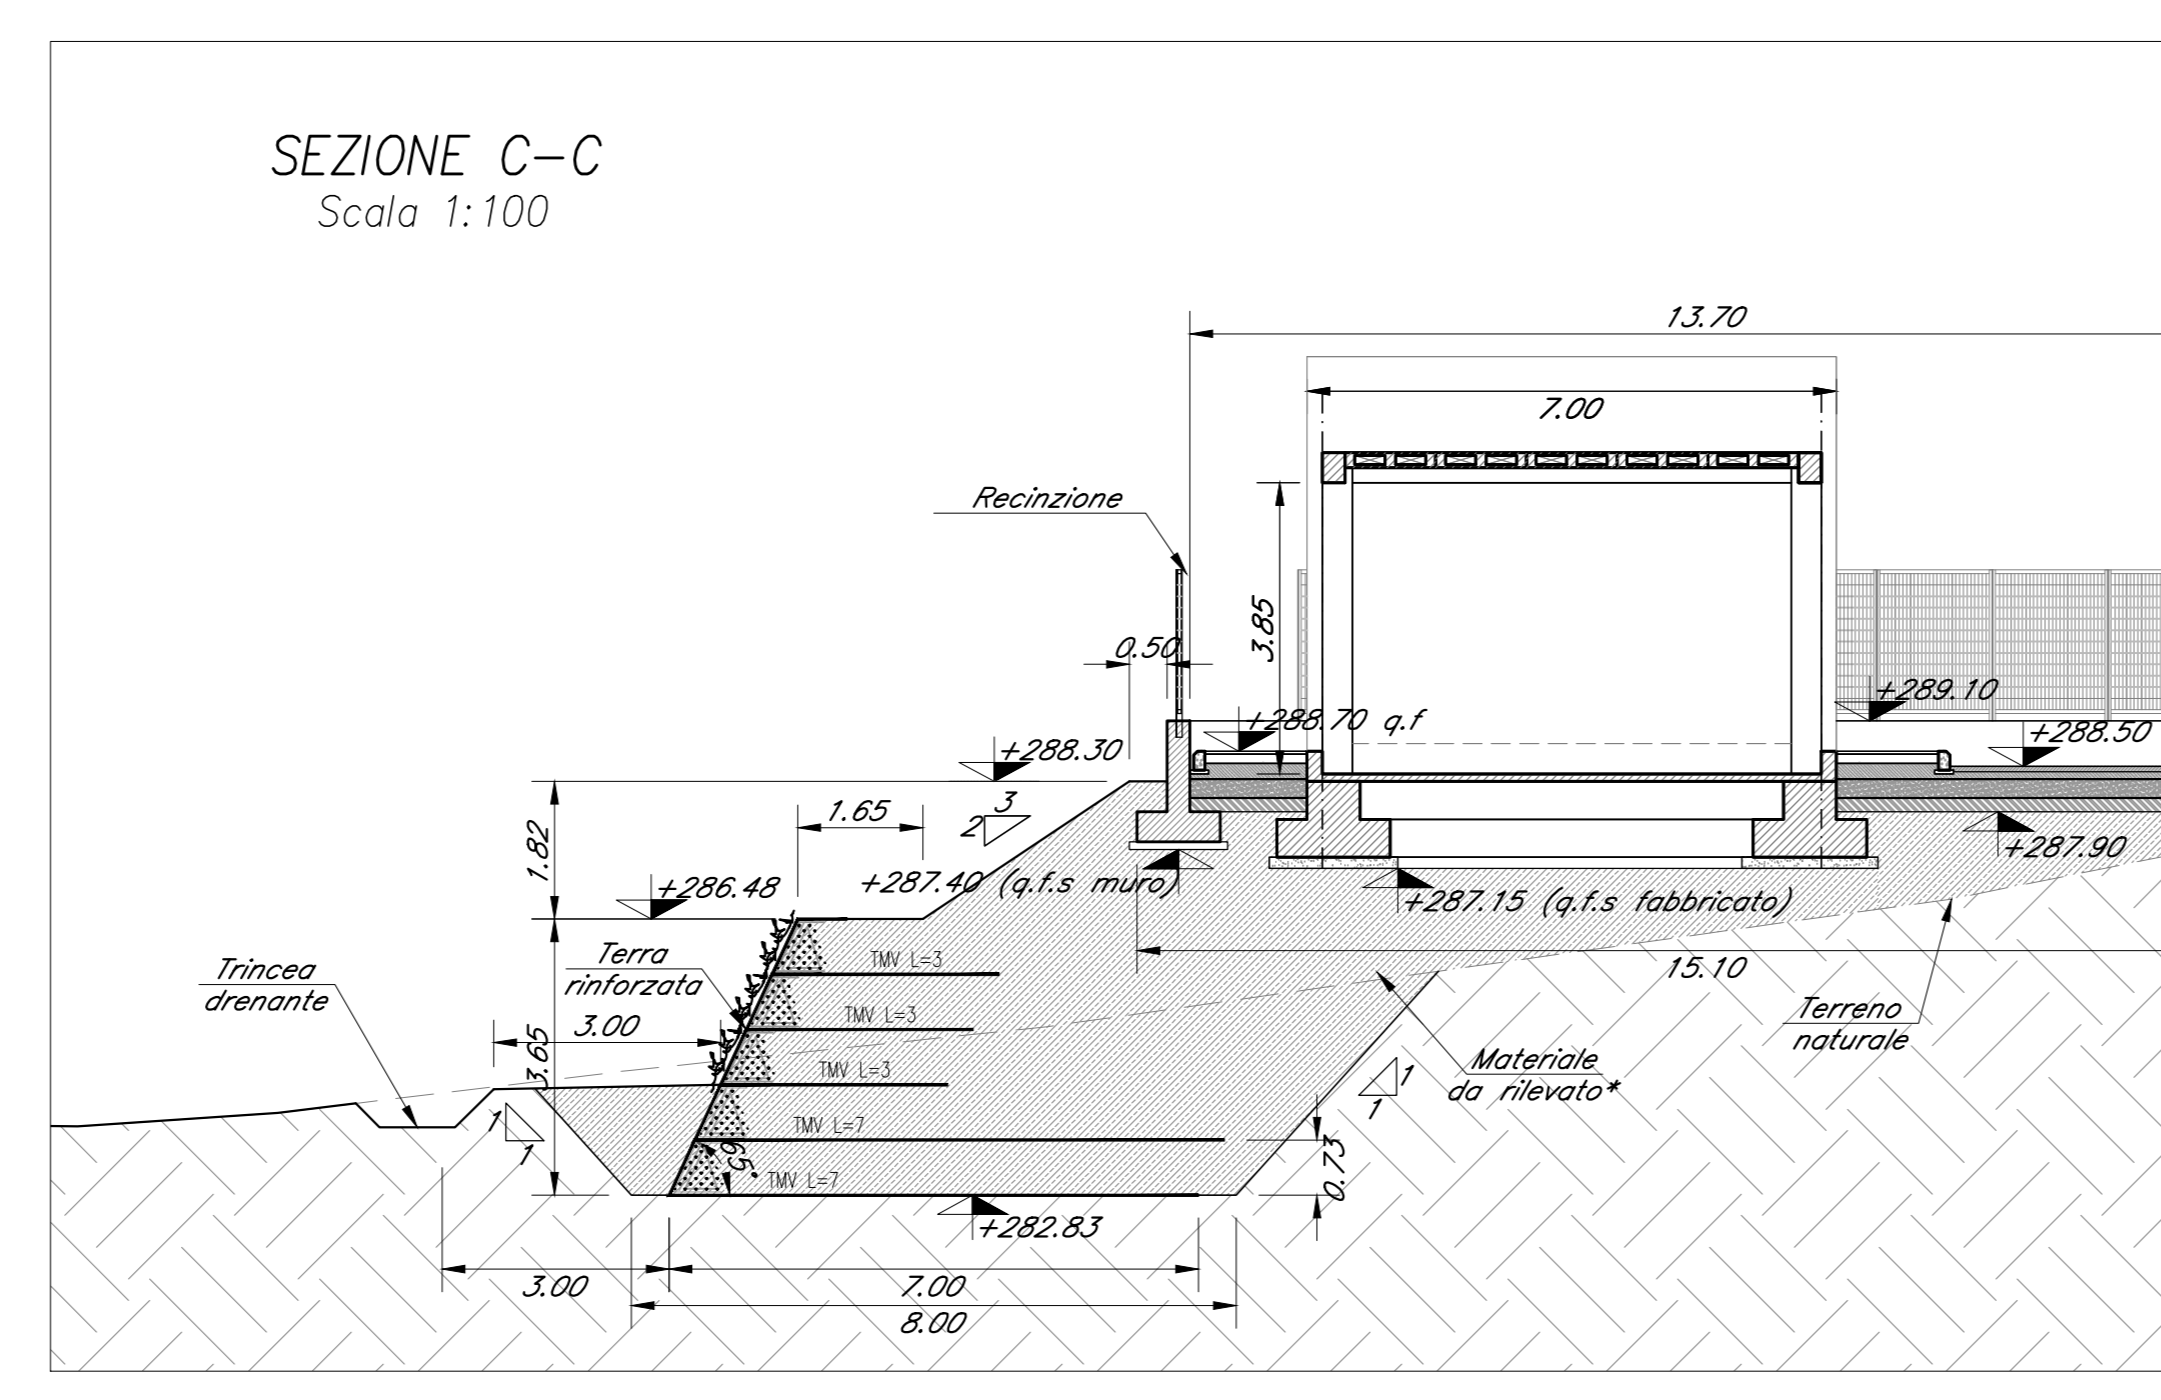
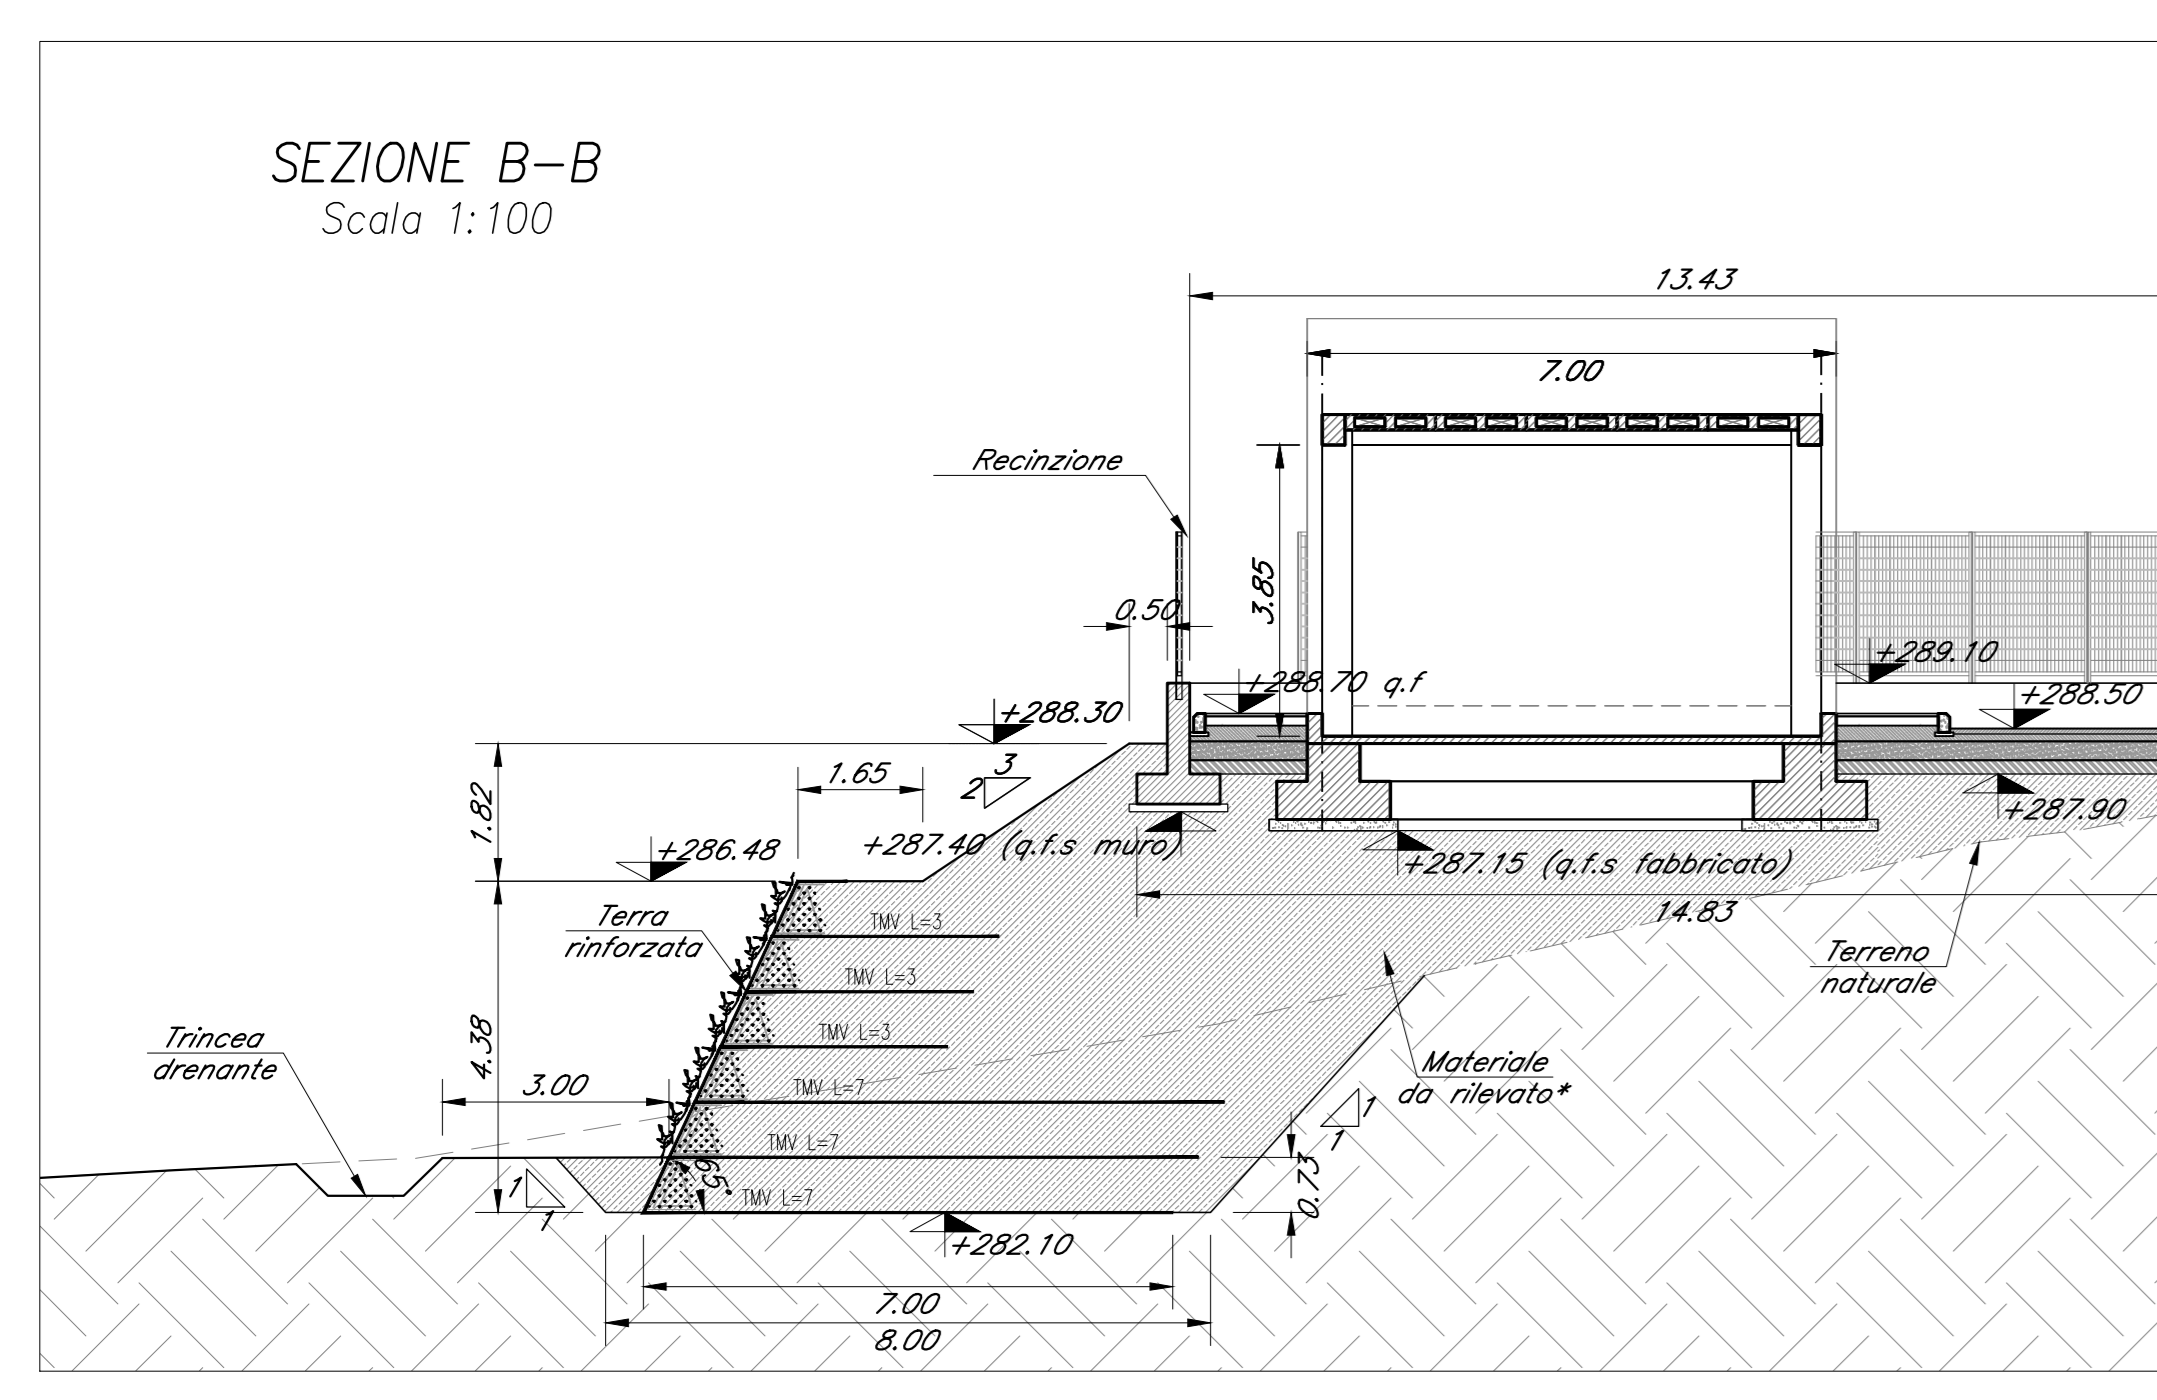
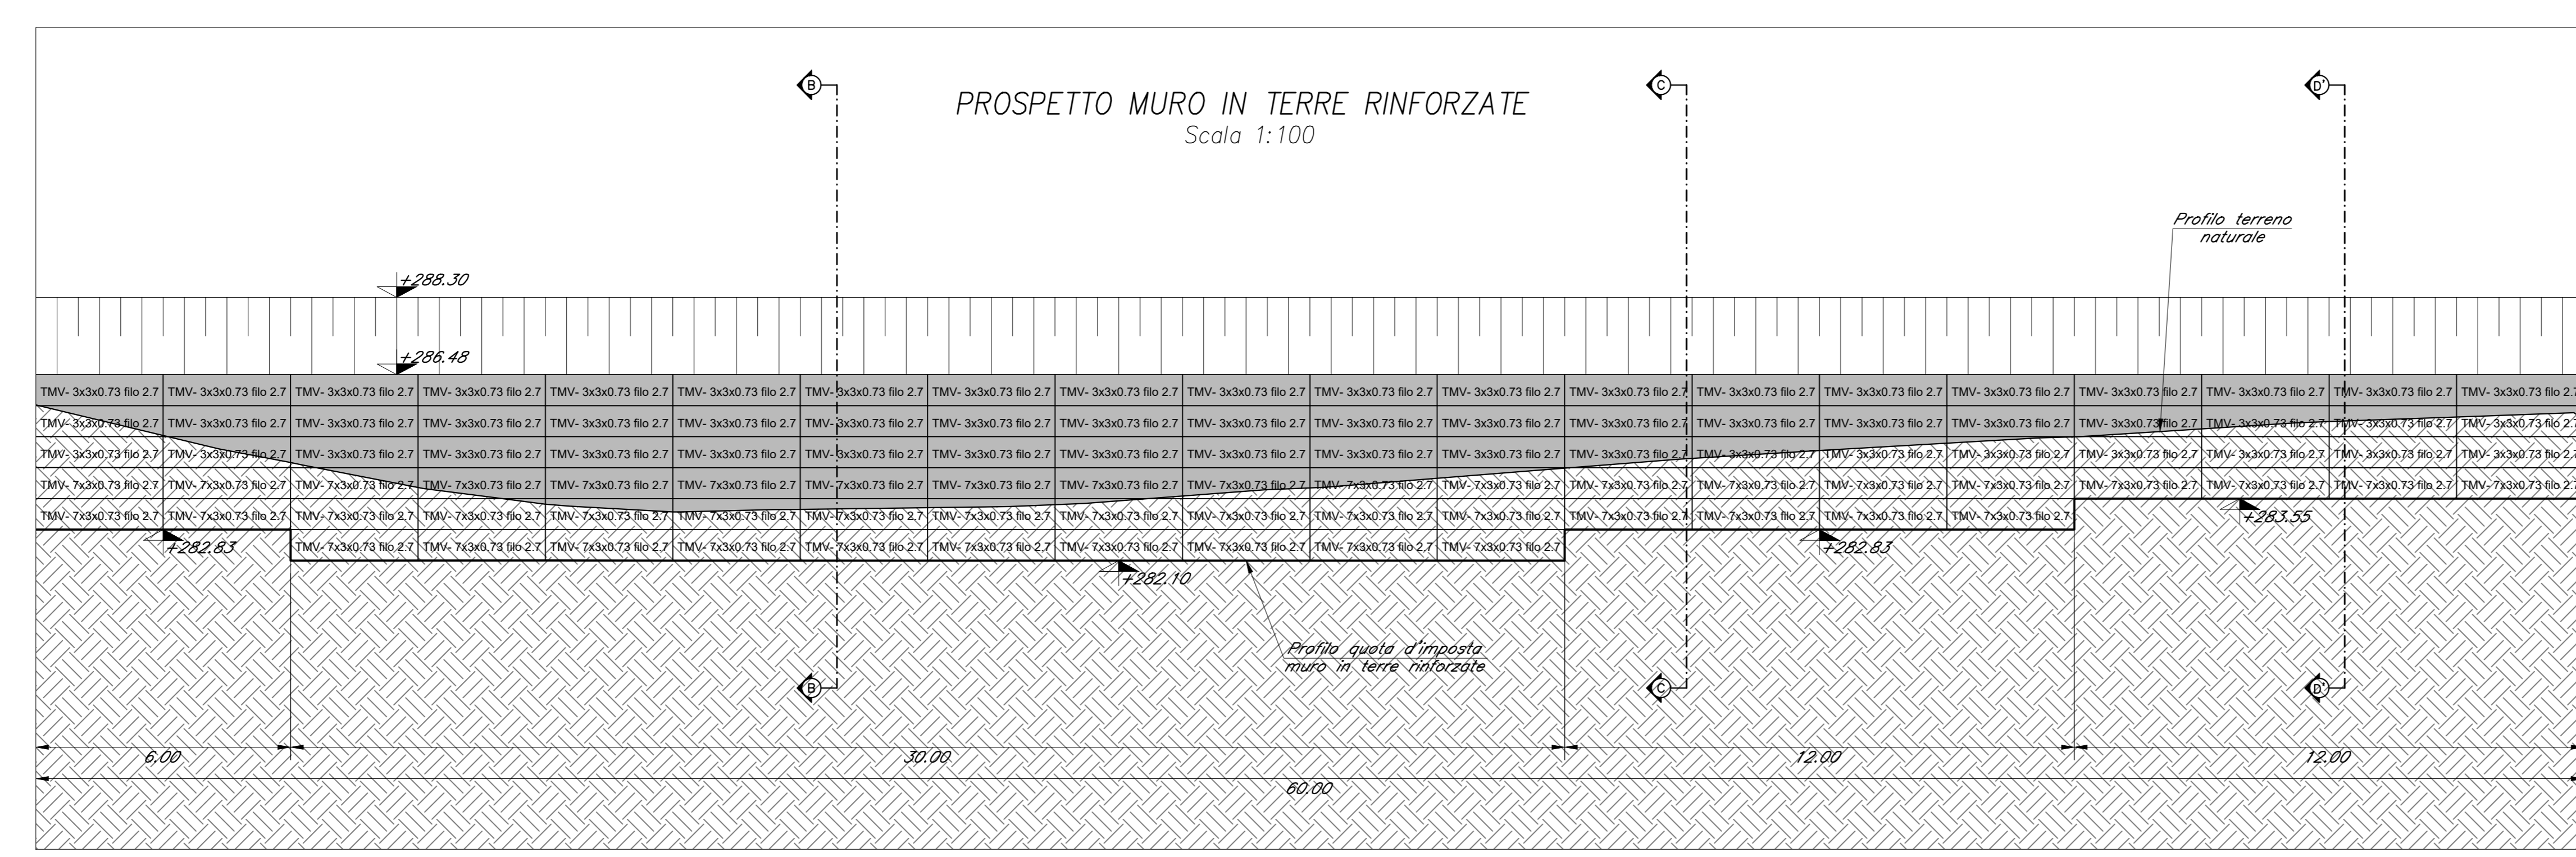


DATI DI TRACCIAMENTO

| N | X (m) | Y (m) | Z (m) |
|----|----------|-----------|--------|
| 1 | 14360.20 | 153362.14 | 282.83 |
| 2 | 14359.33 | 153368.03 | 282.83 |
| 3 | 14359.66 | 153368.13 | 282.10 |
| 4 | 14358.41 | 153370.86 | 282.10 |
| 5 | 14356.12 | 153372.80 | 282.10 |
| 6 | 14353.23 | 153373.58 | 282.10 |
| 7 | 14350.24 | 153373.27 | 282.10 |
| 8 | 14332.43 | 153370.67 | 282.10 |
| 9 | 14332.48 | 153370.33 | 282.83 |
| 10 | 14320.61 | 153368.60 | 282.83 |
| 11 | 14320.66 | 153368.26 | 283.55 |
| 12 | 14308.78 | 153366.53 | 283.55 |

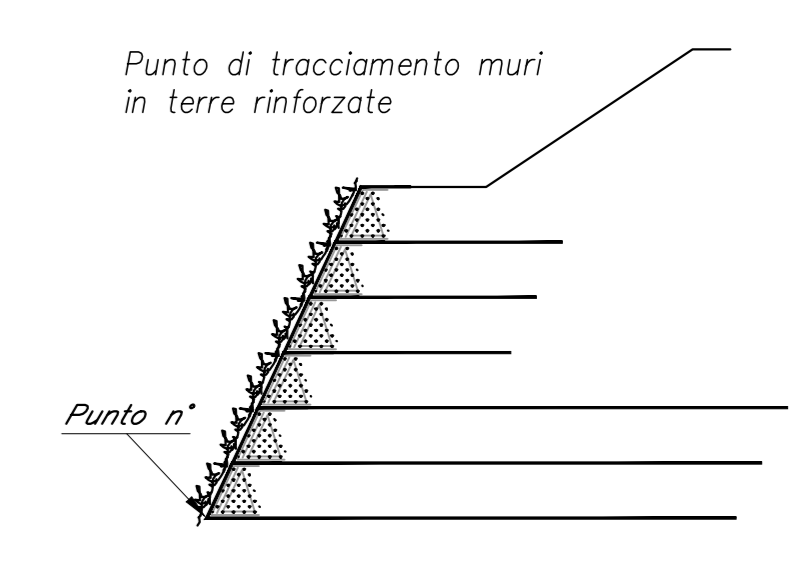

COMMITTENTE: **RFI** GRUPPO FERROVIARIO ITALIANO

DIREZIONE LAVORI: **ITALFERR** GRUPPO FERROVIE DELLO STATO ITALIANO

APPALTAZIONE: **HirpiniaAV**

CONSORZIO: **salini impreglio** **ASTALDI**

PROGETTAZIONE: **ROCKSOIL** S.p.A.

MANDATARIA: **NETENGINEERING** **Alpina** S.p.A.

PROGETTO ESECUTIVO

ITINERARIO NAPOLI - BARI RADDOPPIO TRATTA APICE - ORSARA I LOTTO FUNZIONALE APICE - HIRPINIA PIAZZALI

RIS8 - SLARGO GA MELITO - FINESTRA 2

Opere di sostegno - Terre armate

| APPALTAZIONE | DIRETTORE DELLA PROGETTAZIONE | PROGETTISTA |
|--|--|---|
| Consorzio HIRPINIA AV Il Direttore Tecnico Ing. Vincenzo Morillo 23/12/2019 | Il Responsabile integrazione fra le varie prestazioni specialistiche Ing. G. Casarini | NETENGINEERING Ing. R. Zanoni |

COMMESSA LOTTO FASE ENTE TIPO DOC. OPERA/DISCIPLINA PROG. REV. SCALA:

I|F|2|8 **0|1** **E** **Z|Z** **B|Z** **R|1|5|8|0|0** **0|0|2** **A** 1:100

| Rev. | Descrizione | Redatto | Data | Verificato | Data | Approvato | Data | Autorizzato Data |
|------|------------------------|-----------|------------|------------|------------|----------------|------------|------------------|
| A | Emissione per consegna | M. Caschi | 23/12/2019 | C. Gromo | 23/12/2019 | T. Finocchiaro | 23/12/2019 | Ing. R. Zanoni |

File: IP2801EZZBZRI580002A.dwg n. Esib.: