




SEZIONE A-A
Scala 1:100

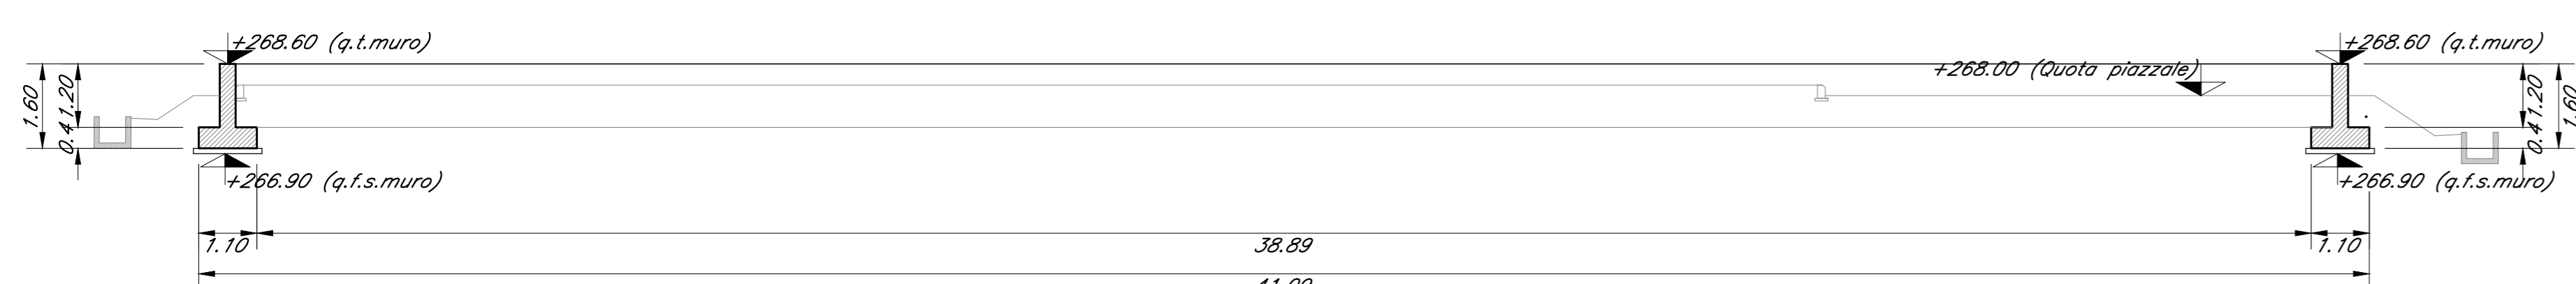


SEZIONE C-C
Scala 1:100

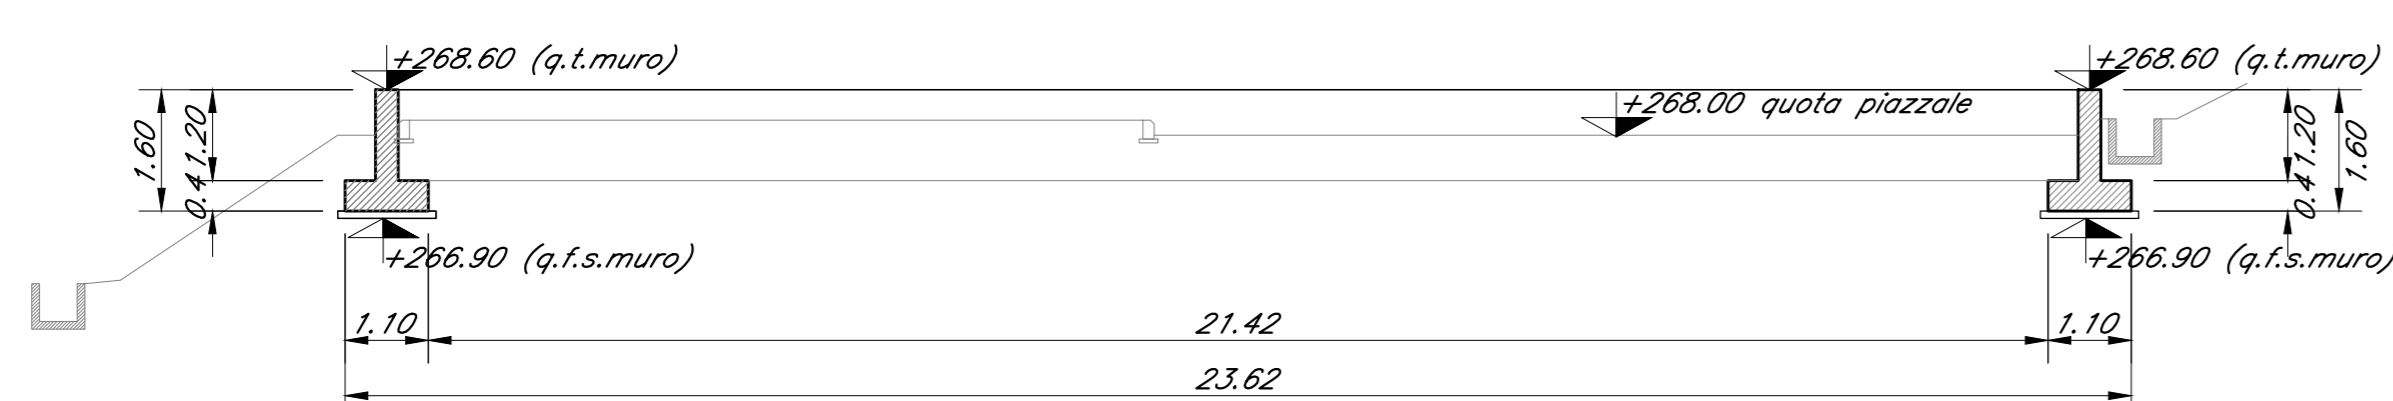


SEZIONE E-E
Scala 1:100

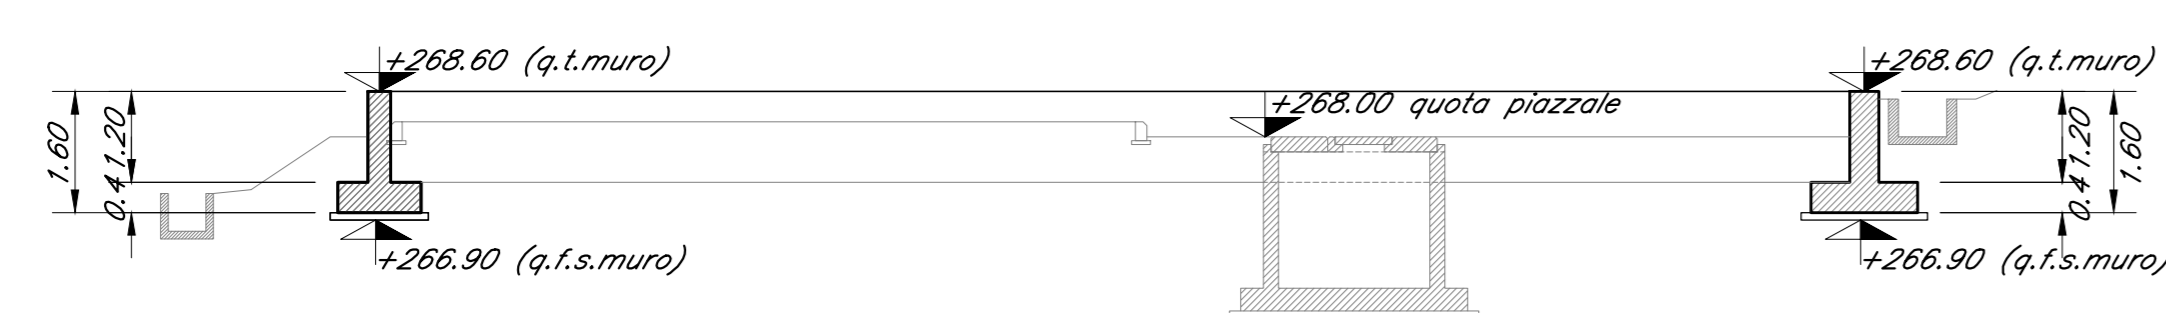


SEZIONE B-B
Scala 1:100

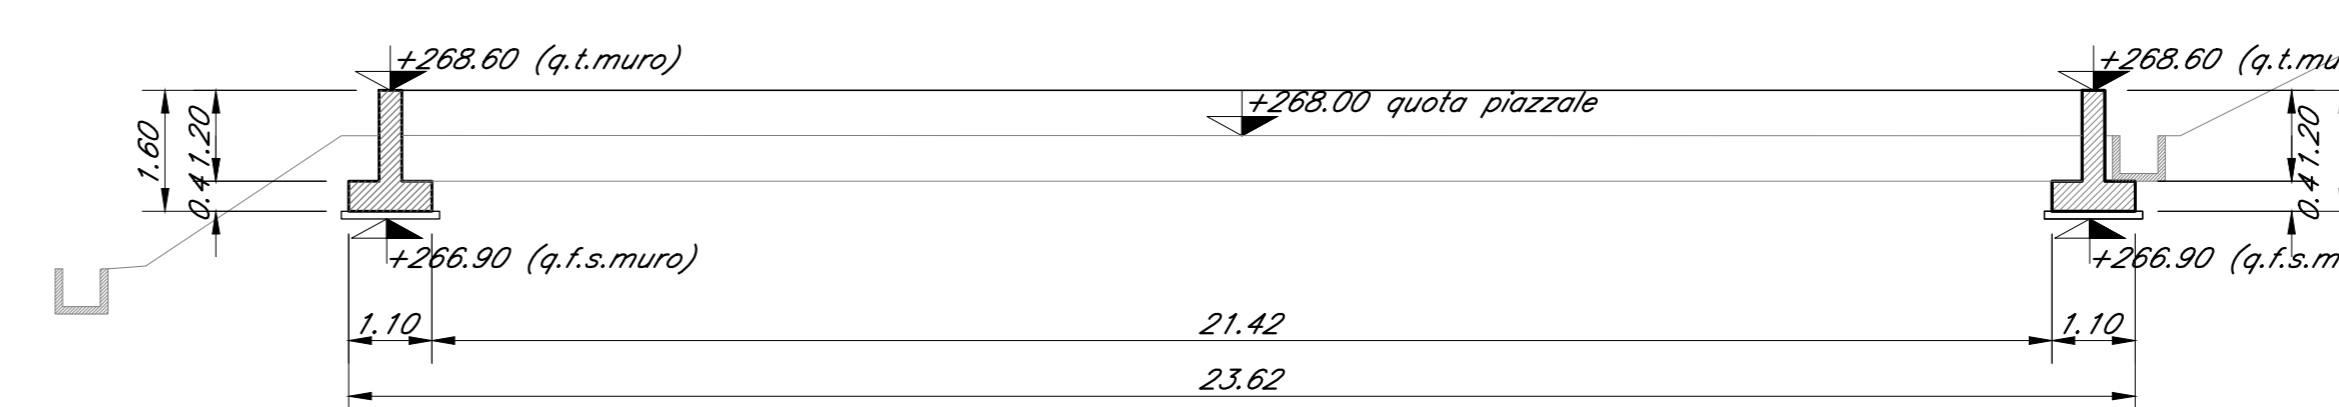



SEZIONE D-D
Scala 1:100

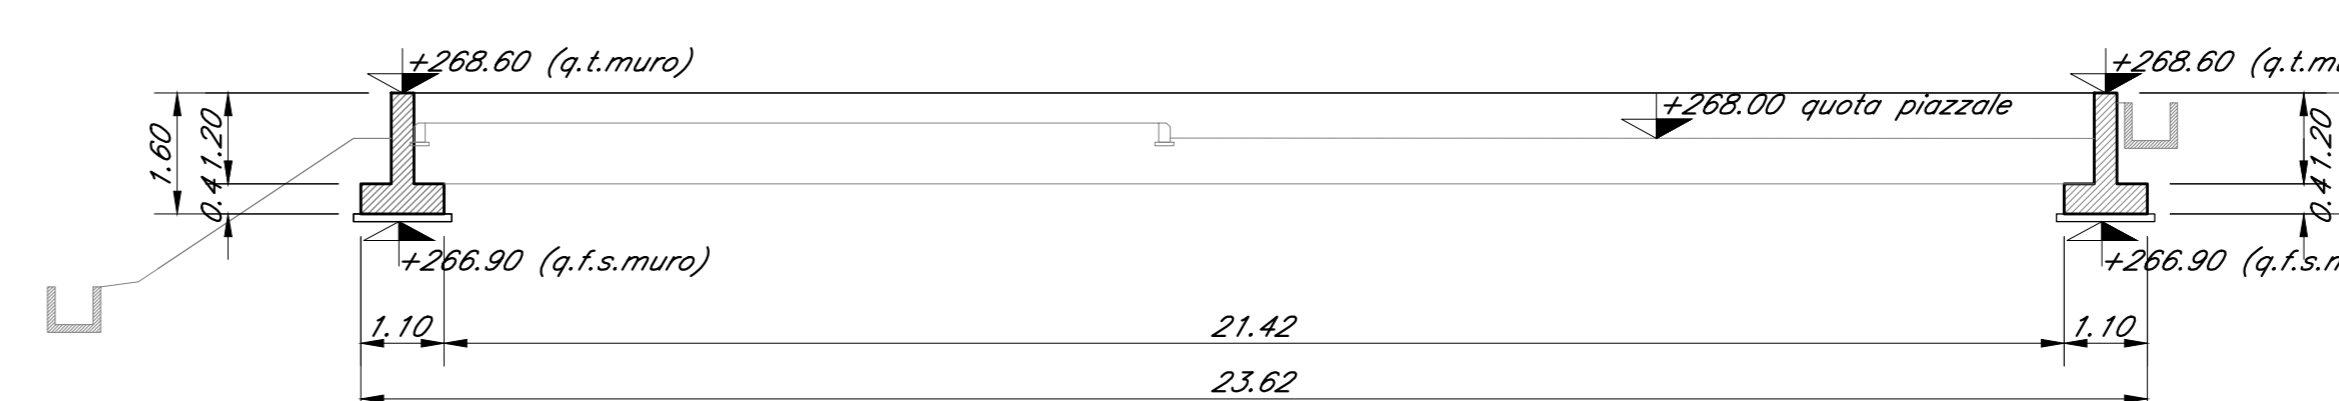

SEZIONE F-F
Scala 1:50

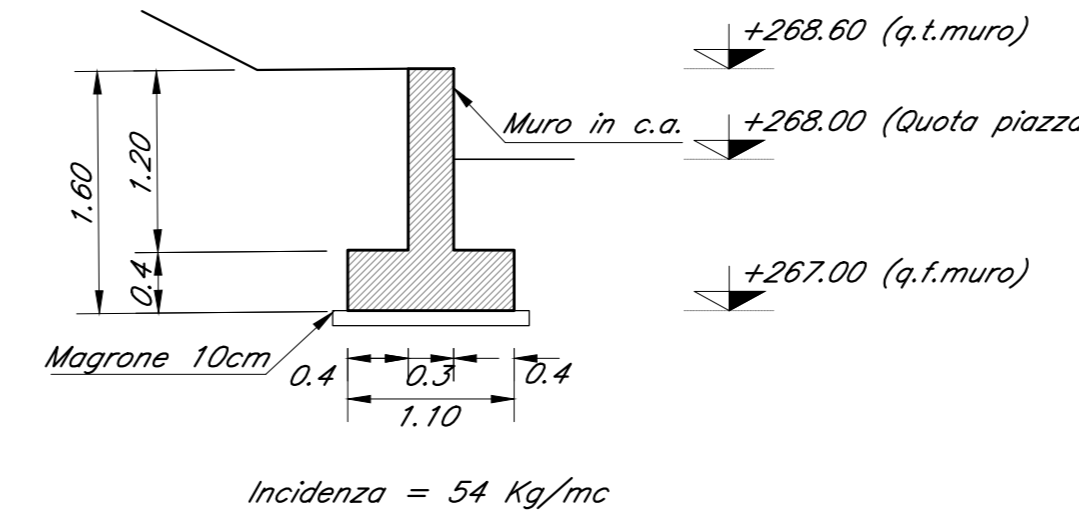


SEZIONE G-G
Scala 1:50

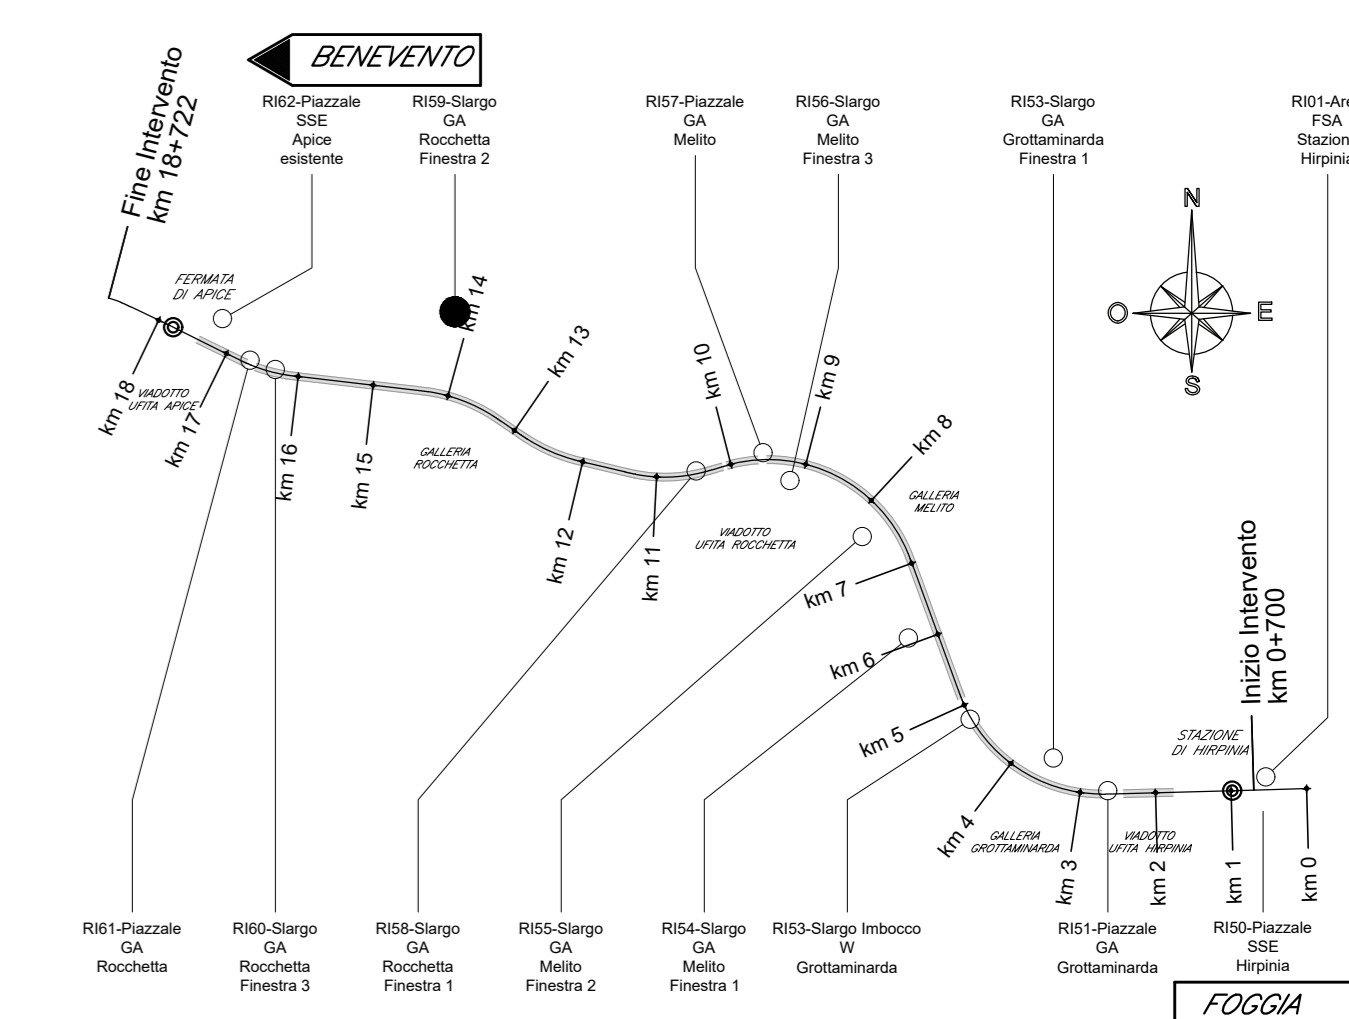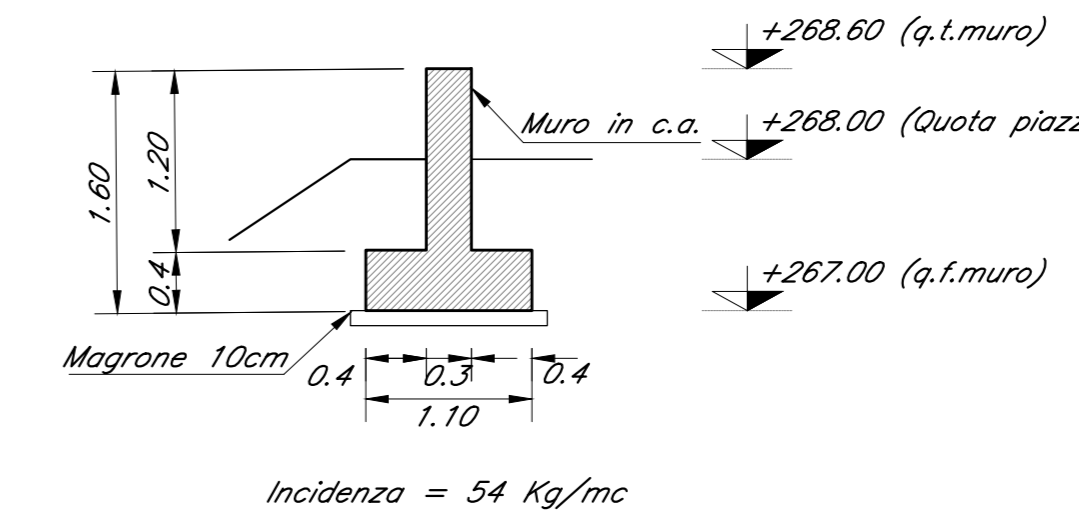

DATI DI TRACCIAMENTO

N	X	Y
1	11127.16	155452.39
2	11120.06	155453.75
3	11112.14	155468.49
4	11148.32	155487.94
5	11154.84	155475.86
6	11153.87	155475.34
7	11147.87	155486.45
8	11113.63	155468.04
9	11120.78	155454.73
10	11130.58	155452.86
11	11135.86	155453.58
12	11135.60	155455.53
13	11158.05	155467.60
14	11155.87	155471.64
15	11156.83	155472.16
16	11159.54	155467.15
17	11136.79	155454.92
18	11136.95	155453.73

Punti tracciamento muri

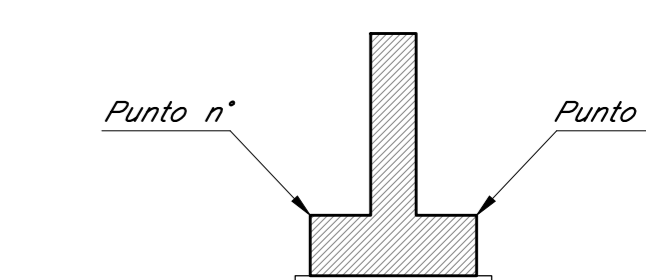

N.B.: PER TABELLA MATERIALI FARE RIFERIMENTO A ELABORATO: IF2801EZZTR0000002A

COMMITTENTE: **RFI** GRUPPO FERROVIE DELLO STATO ITALIANE

DIREZIONE LAVORI: **ITALFERR** GRUPPO FERROVIE DELLO STATO ITALIANE

APPALTATORE: **HirpiniaAV**

CONSORZIO: **salini impreglio** **ASTALDI**

PROGETTAZIONE: **ROCKSOIL** **NETENGINEERING** **Alpina**

MANDATARIA: **NETENGINEERING**

PROGETTO ESECUTIVO

ITINERARIO NAPOLI - BARI
RADDOPPIO TRATTA APICE - ORSARA
I LOTTO FUNZIONALE APICE - HIRPINIA
PIAZZALI

RI59 - SLARGO GA ROCCHETTA - FINESTRA 2

Opere di sostegno - Carpenteria

APPALTATORE: **Consorto HIRPINIA AV**
Direttore Tecnico
Ing. Vincenzo Morillo
23/12/2019

DIRETTORE DELLA PROGETTAZIONE: **Il Responsabile integrazione fra le varie prestazioni specialistiche**
Ing. G. Casiani

PROGETTISTA: **NETENGINEERING**
Ing. R. Zanoni

COMMESSA: **IF2801EZZTR0000002A**

LOTTO: **01**

FASE: **E**

ENTE: **ZZ**

TIPO DOC.: **BZ**

OPERADISCIPLINA: **RI5900**

PROGR.: **001**

REV.: **A**

SCALA: **1:100**

Rev.	Descrizione	Redatto	Data	Verificato	Data	Approvato	Data	Autorezzato Data
A	Emessa per consegna	M. Casati	23/12/2019	C. Geronzi	23/12/2019	T. Finocchietti	23/12/2019	Ing. R. Zanoni

File: IF2801EZZTR0000002A.dwg