
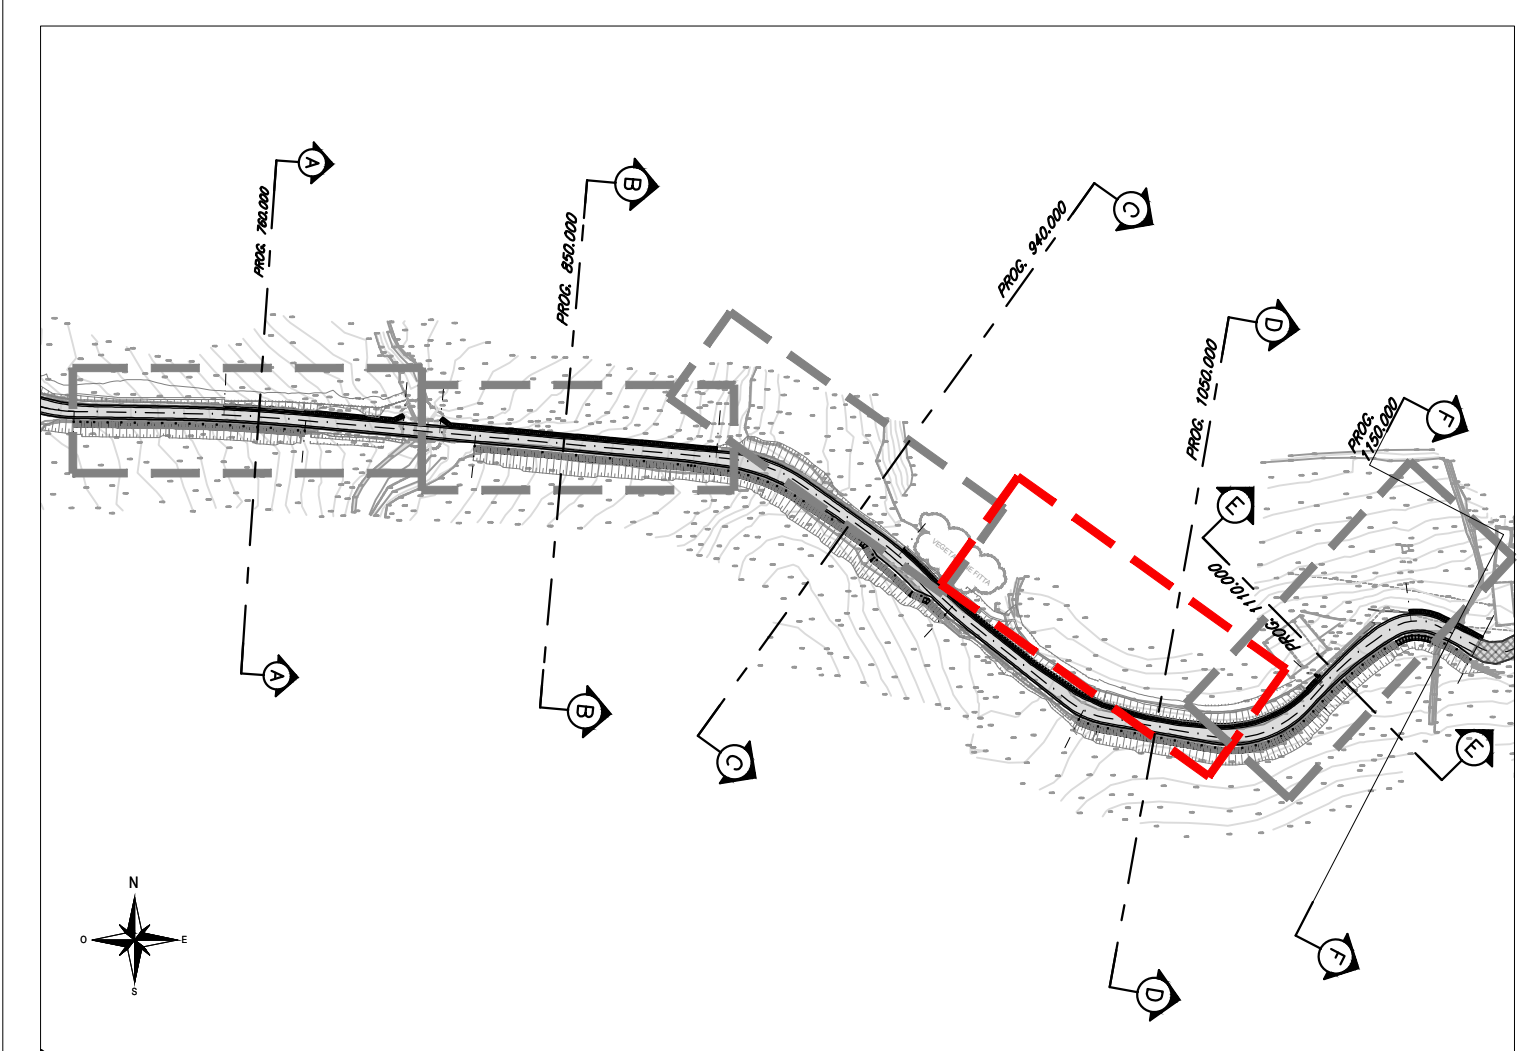
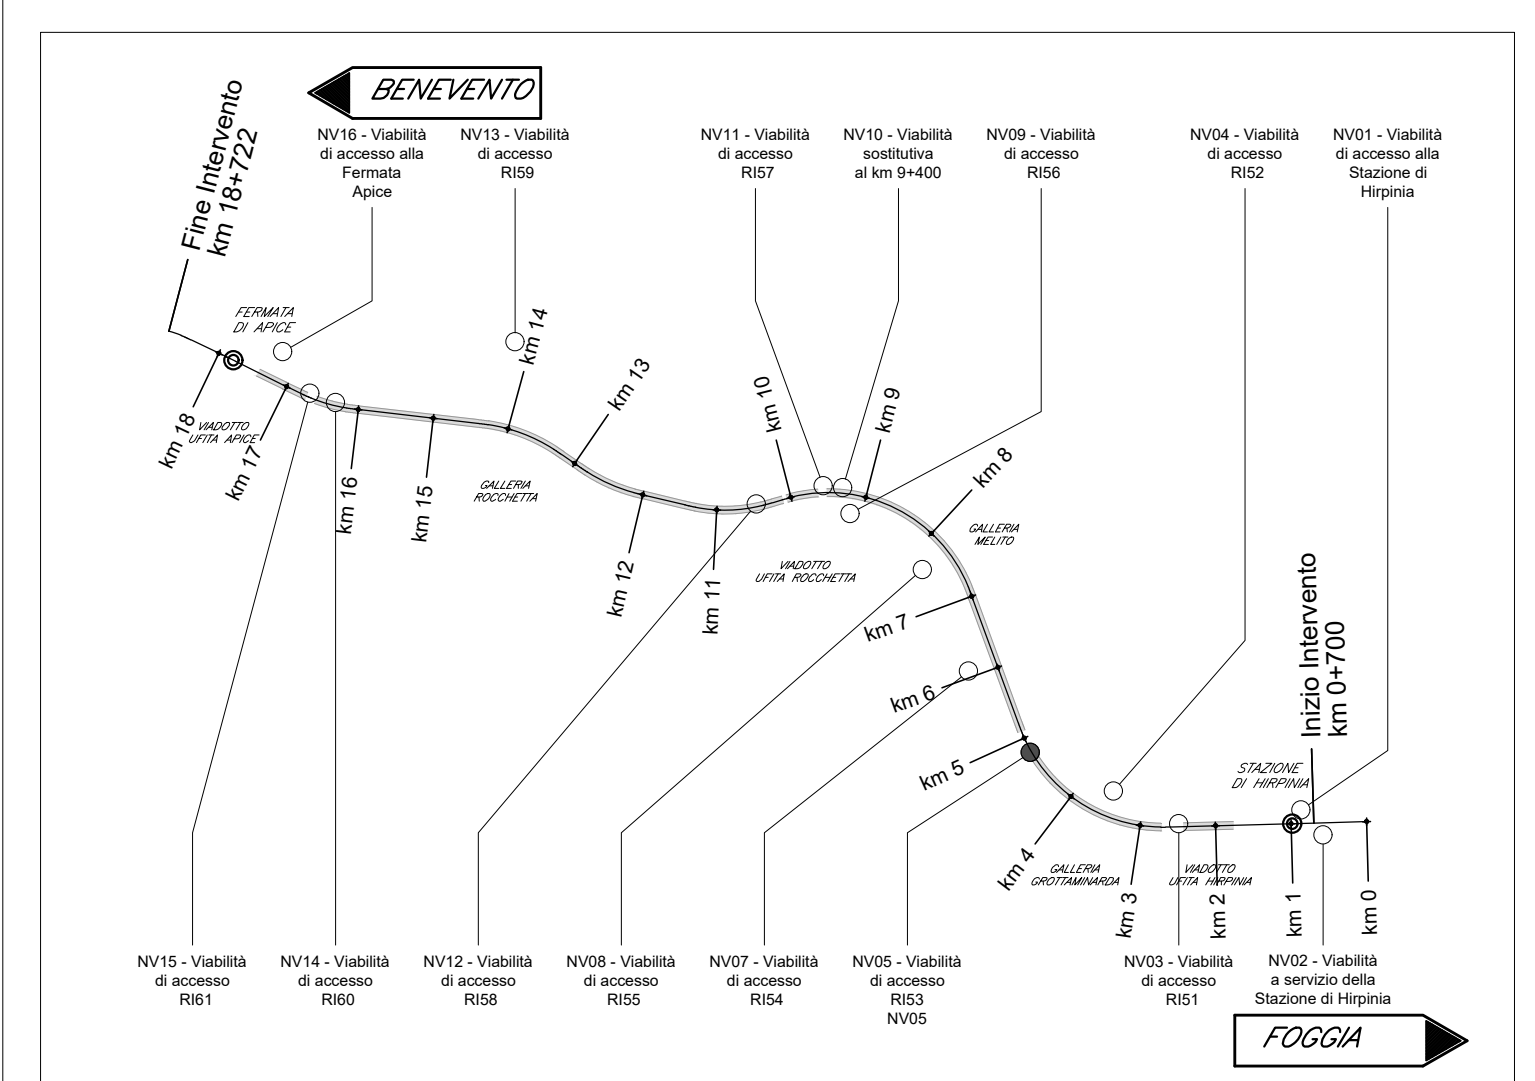
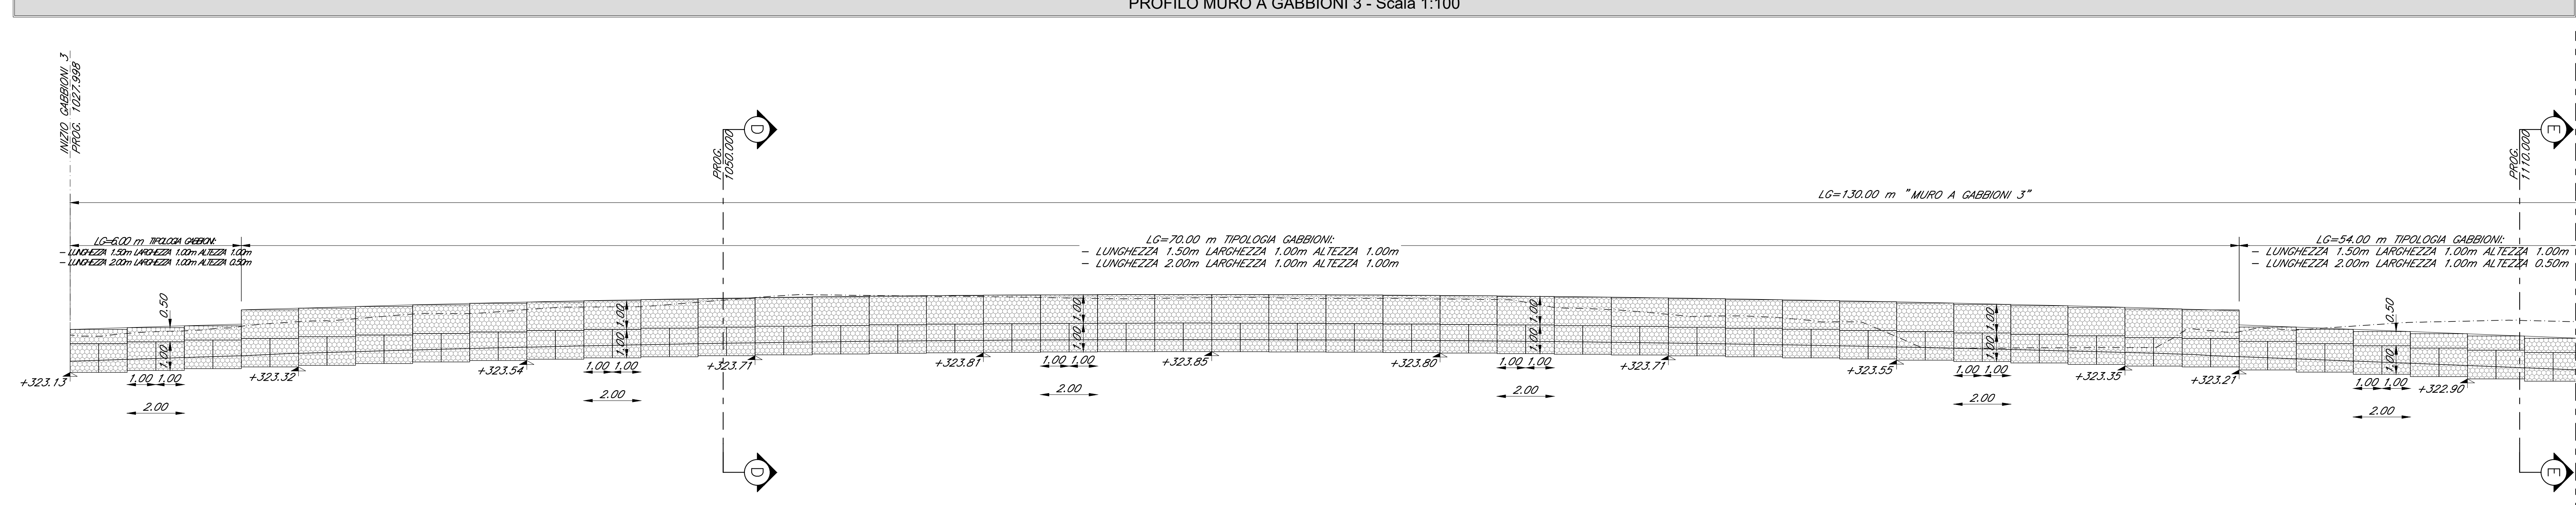


N°	X	Y	N°	X	Y
137	18800.45	149598.69	137	18800.45	149598.69
138	18801.39	149597.93	138	18801.39	149597.93
139	18802.32	149597.17	139	18802.32	149597.17
140	18803.27	149596.41	140	18803.27	149596.41
141	18804.21	149595.65	141	18804.21	149595.65
142	18805.15	149594.89	142	18805.15	149594.89
143	18806.09	149594.13	143	18806.09	149594.13
144	18807.03	149593.37	144	18807.03	149593.37
145	18807.97	149592.61	145	18807.97	149592.61
146	18808.91	149591.85	146	18808.91	149591.85
147	18809.85	149591.09	147	18809.85	149591.09
148	18809.79	149590.33	148	18809.79	149590.33
149	18811.73	149589.57	149	18811.73	149589.57
150	18813.67	149588.81	150	18813.67	149588.81
210	18930.07	149543.21	210	18930.07	149543.21

N°	X	Y	N°	X	Y
C01	18833.33	149568.77	C19	18896.43	149568.34
C02	18835.27	149567.91	C20	18898.37	149567.48
C03	18837.21	149567.05	C21	18900.31	149566.62
C04	18839.15	149566.19	C22	18902.25	149565.76
C05	18841.09	149565.33	C23	18904.19	149564.90
C06	18843.03	149564.47	C24	18906.13	149564.04
C07	18844.97	149563.61	C25	18908.07	149563.18
C08	18846.91	149562.75	C26	18910.01	149562.32
C09	18848.85	149561.89	C27	18911.95	149561.46
C10	18850.79	149561.03	C28	18913.89	149560.60
C11	18852.73	149560.17	C29	18915.83	149559.74
C12	18854.67	149559.31	C30	18917.77	149558.88
C13	18856.61	149558.45	C31	18919.71	149558.02
C14	18858.55	149557.59	C32	18921.65	149557.16
C15	18860.49	149556.73	C33	18923.59	149556.30
C16	18862.43	149555.87	C34	18925.53	149555.44
C17	18864.37	149555.01	C35	18927.47	149554.58
C18	18866.31	149554.15	C36	18929.41	149553.72

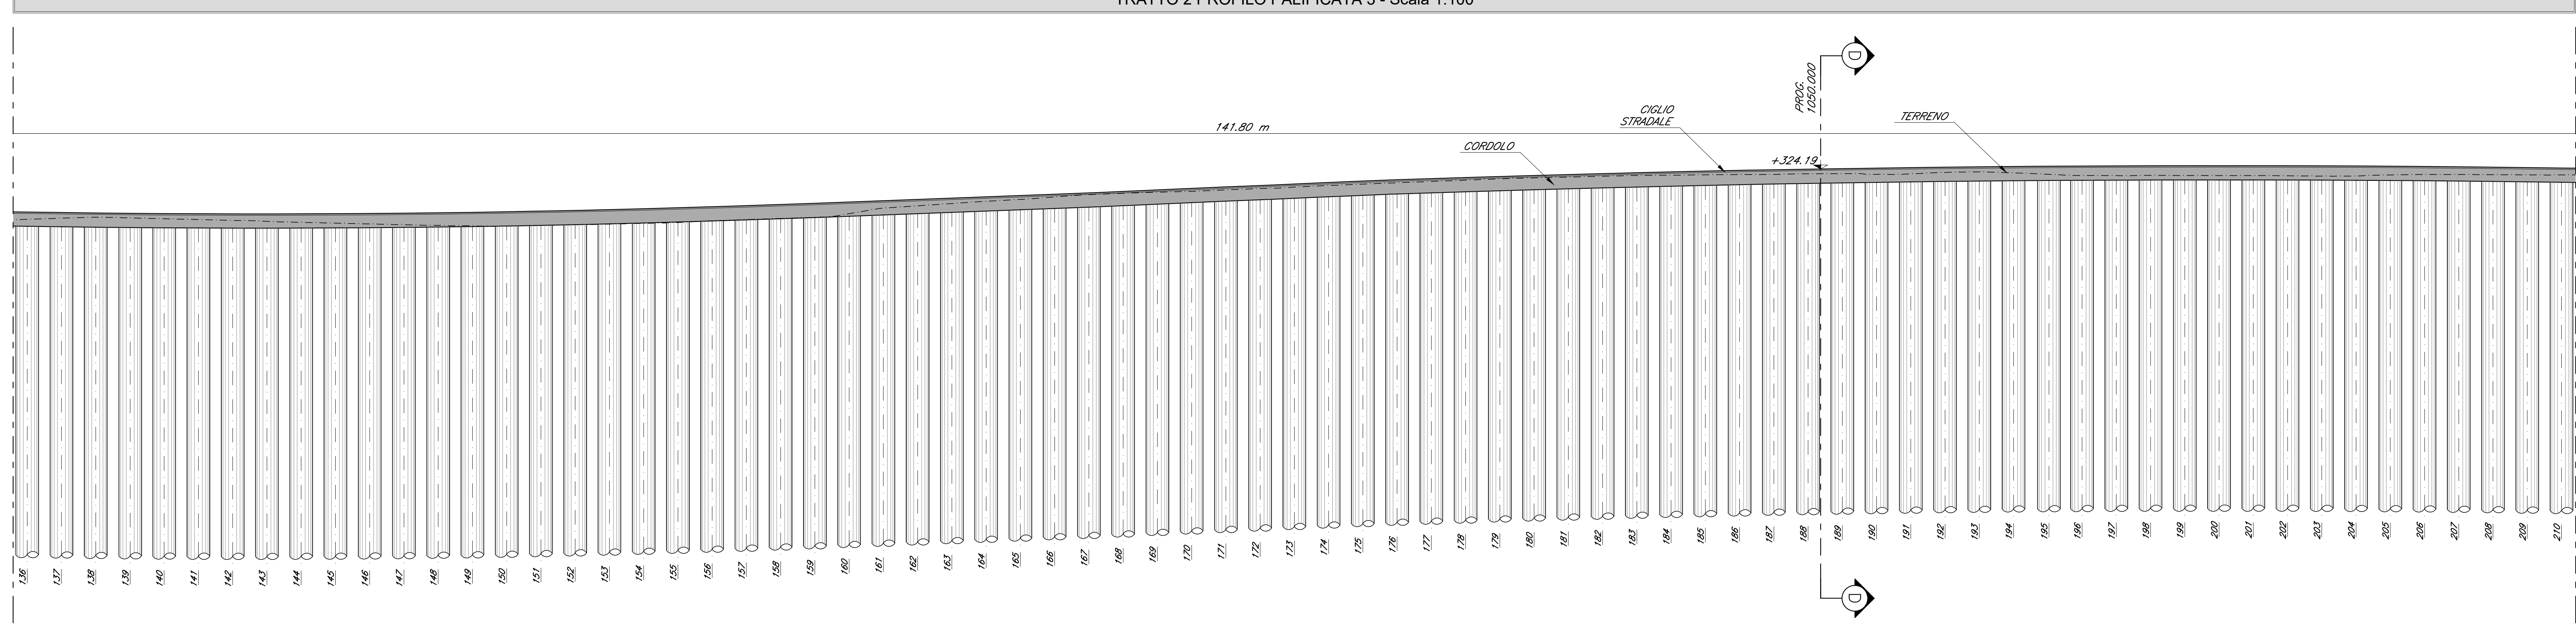

DESCRIZIONE	CODICE
Opere di sostegno-Planta, profilo e plan. trac. Tav.1/5	IF2801EZZLANV0525001A
Opere di sostegno-Planta, profilo e plan. trac. Tav.2/5	IF2801EZZLANV0525002A
Opere di sostegno-Planta, profilo e plan. trac. Tav.3/5	IF2801EZZLANV0525003A
Opere di sostegno-Planta, profilo e plan. trac. Tav.4/5	IF2801EZZLANV0525004A
Opere di sostegno-Planta, profilo e plan. trac. Tav.5/5	IF2801EZZLANV0525005A
Opere di sostegno-Secchi carpenterie	IF2801EZZBHW0525001A
Opere di sostegno-Partizioni gabbioni	IF2801EZZBHW0525001A

- PER LA TABELLA MATERIALI FARE RIFERIMENTO AL DOCUMENTO IF2801EZZTINV0000001A - TABELLA MATERIALI
- INCIDENZA ARMATURA PARATA = 100 Kg/m³
- INCIDENZA ARMATURA CORDOLO = 85 Kg/m³

- LUNGHEZZE ESPRESSE IN METRI (TRIANE DOVE DIVERSAMENTE SPECIFICATO)
- QUOTE ESPRESSE IN METRI S.L.M. (TRIANE DOVE DIVERSAMENTE SPECIFICATO)
- ANGOLI ESPRESSE IN GRADI SESSANTESIMALI (TRIANE DOVE DIVERSAMENTE SPECIFICATO)
- LE RIPRESE DI GETTO DEVONO POSSEDERE SUPERFICIE SCABRA (> 5mm)
- LE COORDINATE SONO RELATIVE AL SISTEMA LOCALE DI RESTITUZIONE CETERMETRICO



ITINERARIO NAPOLI - BARI RADDOPPIO TRATTA APICE - ORSARA I LOTTO FUNZIONALE APICE - HIRPINIA VIABILITA'

VIABILITA' DI ACCESSO ALLA NV05

Opere di sostegno - Planta, profilo e planimetria tracciamento Tav. 4/5

APPALTATORE	DIRETTORE DELLA PROGETTAZIONE	PROGETTISTA
Consorzio HIRPINIA AV Il Direttore Tecnico Ing. Vincenzo Mordillo 29/10/2019	Il Responsabile progettazione fra le varie specializzazioni tecniche Ing. G. Cassari	NETENGINEERING Ing. R. Zanoni

COMMESSA	LOTTO	FASE	ENTE	TIPO DOC.	OPERADISCIPLINA	PROGR.	REV.	SCALA:
IF2801EZZLANV0525004A	01	E	LA	N	V0525	004	A	1:100

Rev.	Descrizione	Redatto	Data	Verificato	Data	Approvato	Data	AutORIZZATO	Data
A	Emissione per consegna	L. Rossetti	29/10/2019	G. Cassari	29/10/2019	T. Ficochetti	29/10/2019	Ing. T. Ficochetti	29/10/2019