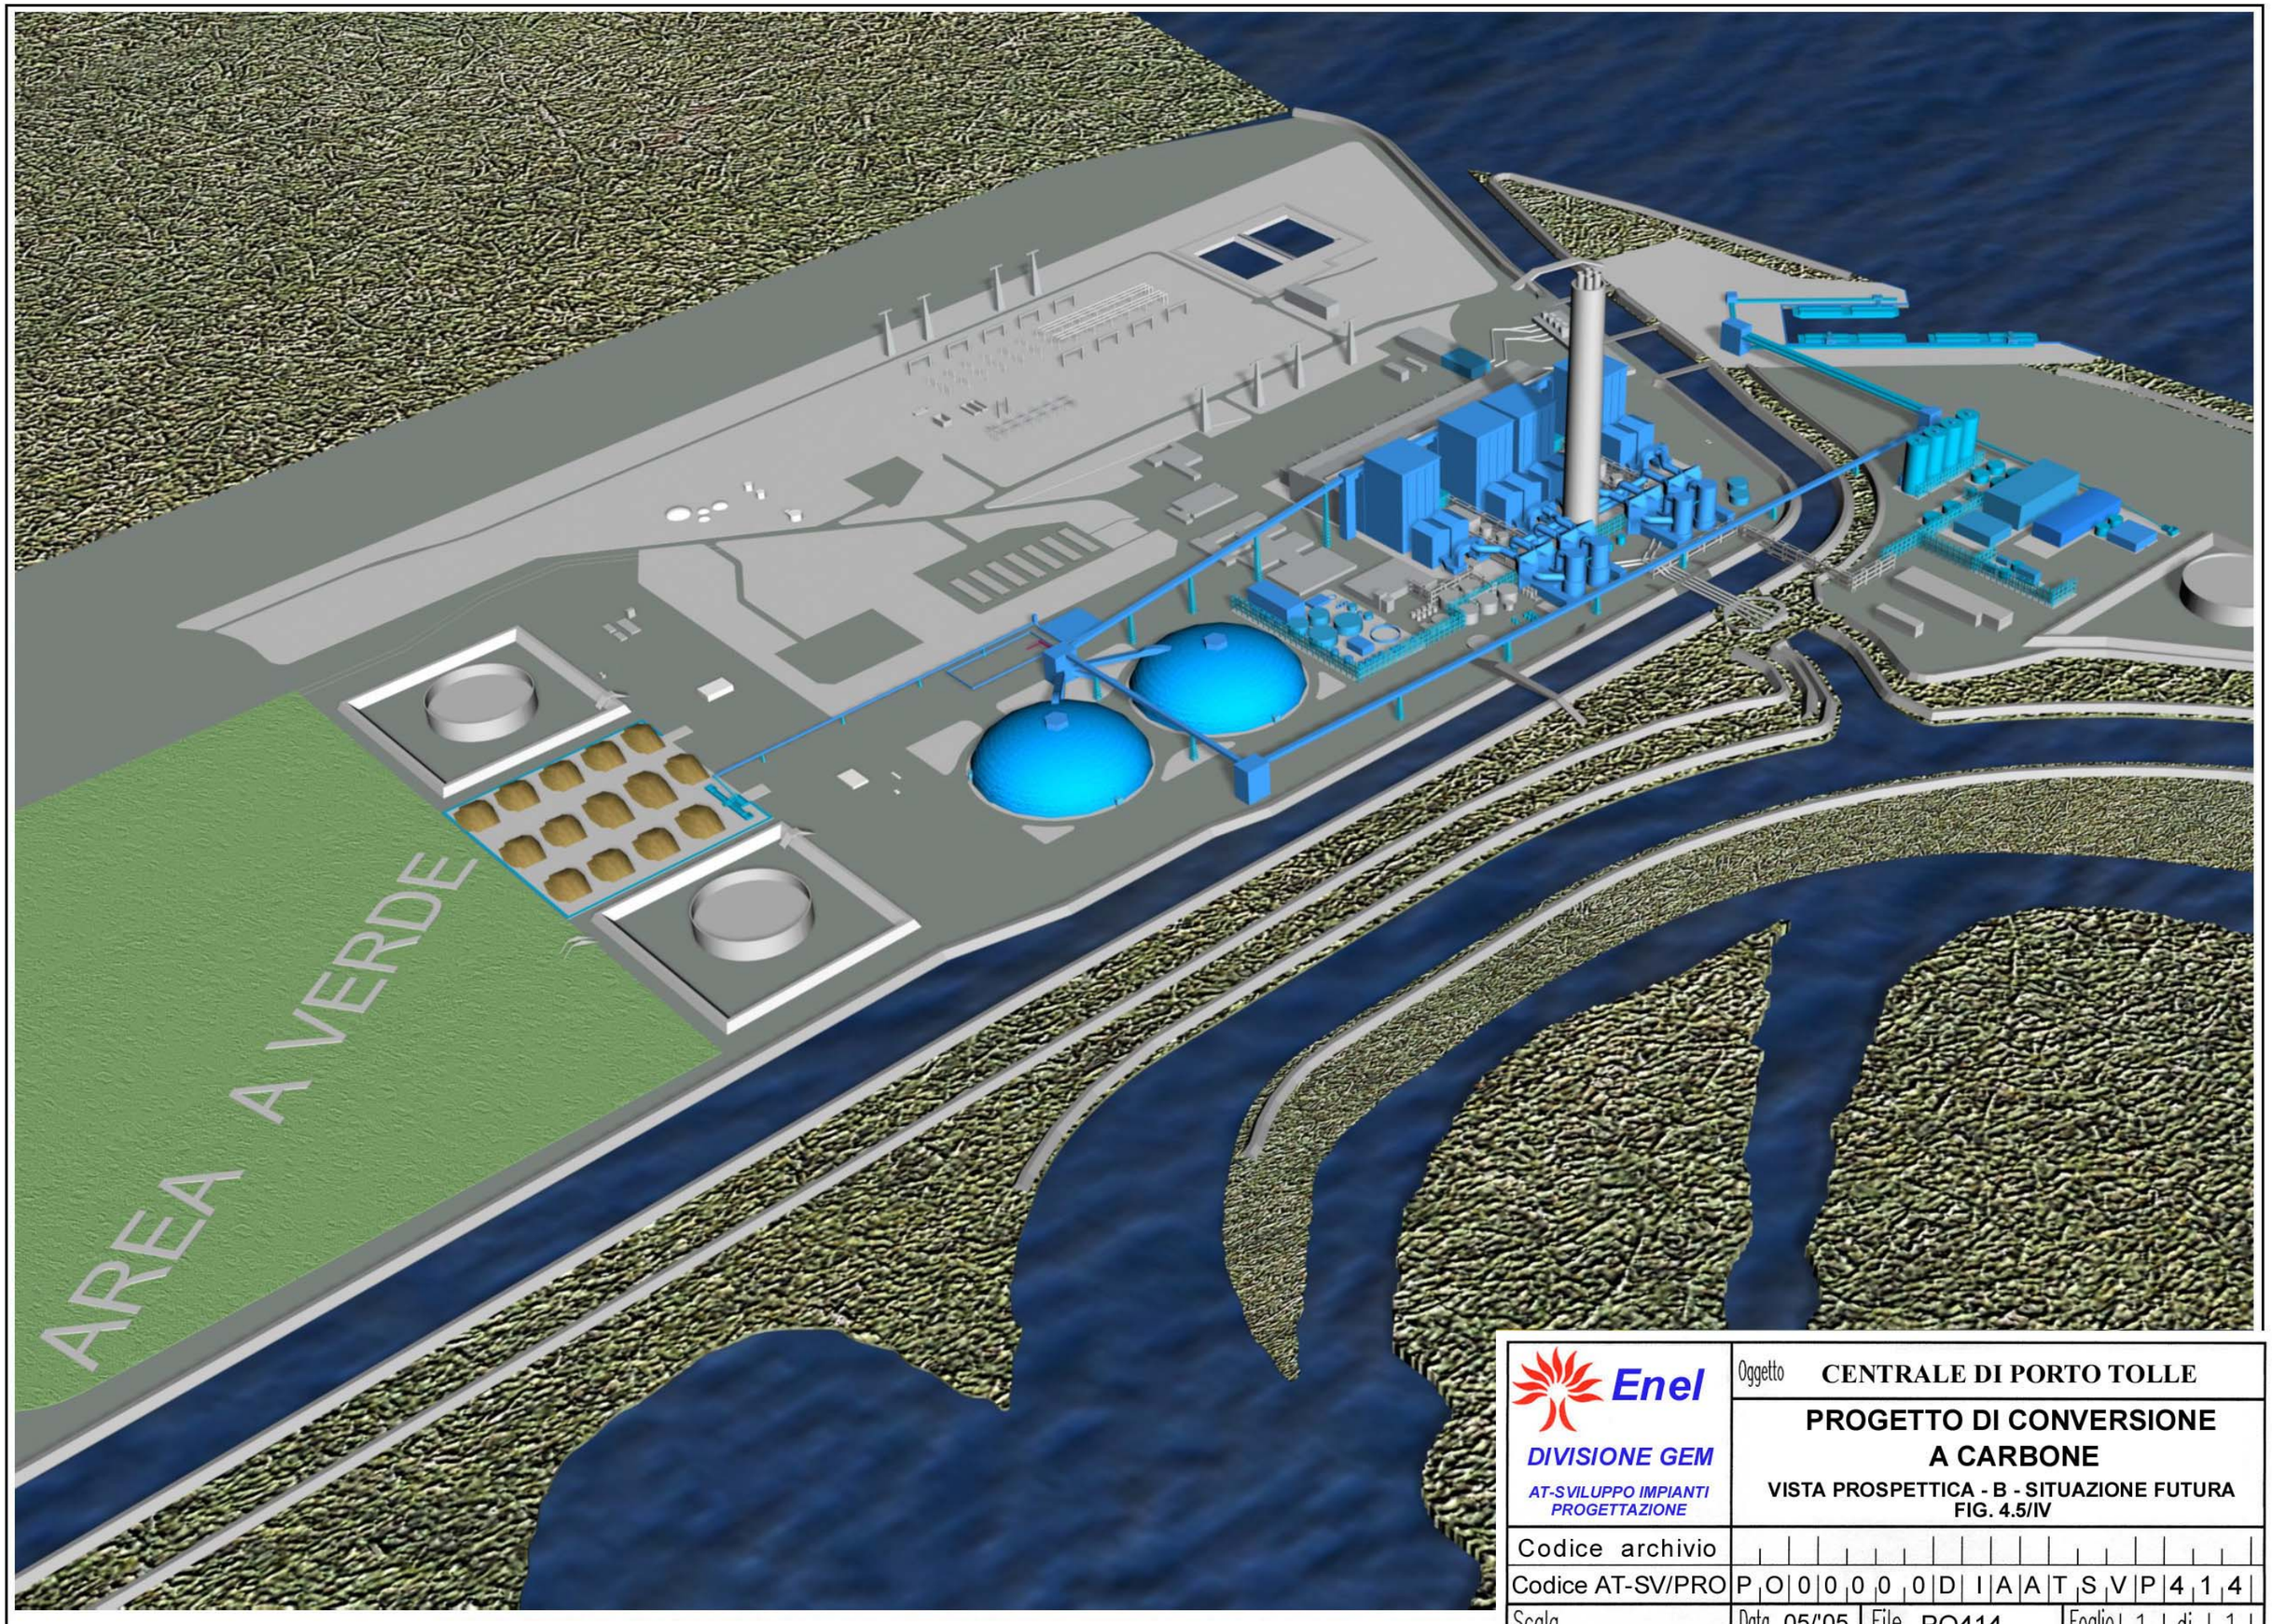

Enel

DIVISIONE GEM

AT-SVILUPPO IMPIANTI PROGETTAZIONE

Oggetto CENTRALE DI PORTO TOLLE

PROGETTO DI CONVERSIONE A CARBONE

VISTA PROSPETTICA - B - SITUAZIONE FUTURA
FIG. 4.5/IV

Codice archivio				
Codice AT-SV/PRO	PO0000	0DIAATSVP414		
Scala	Data 05/'05	File PO414	Foglio 1	di 1