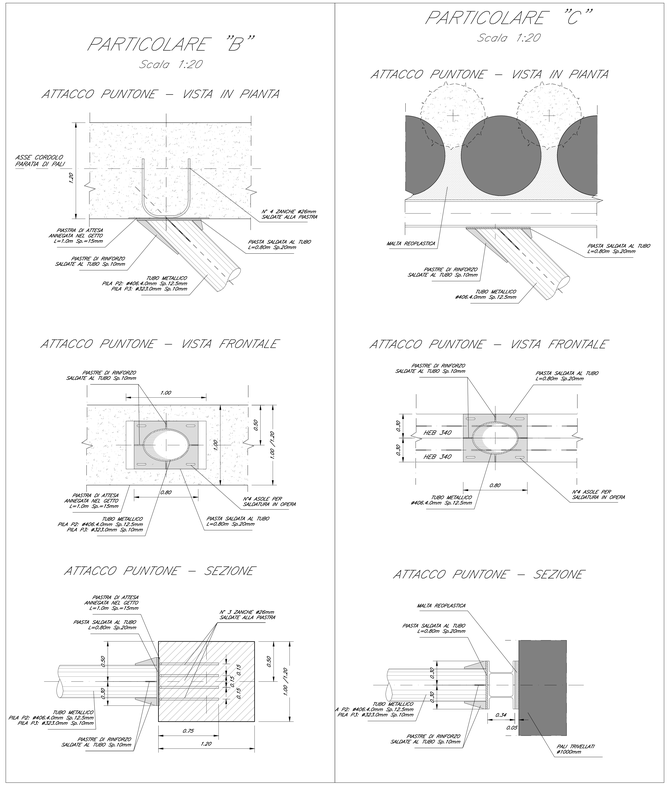

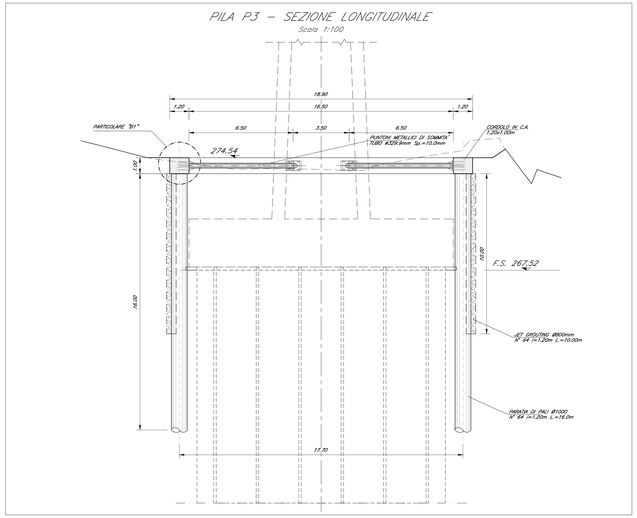

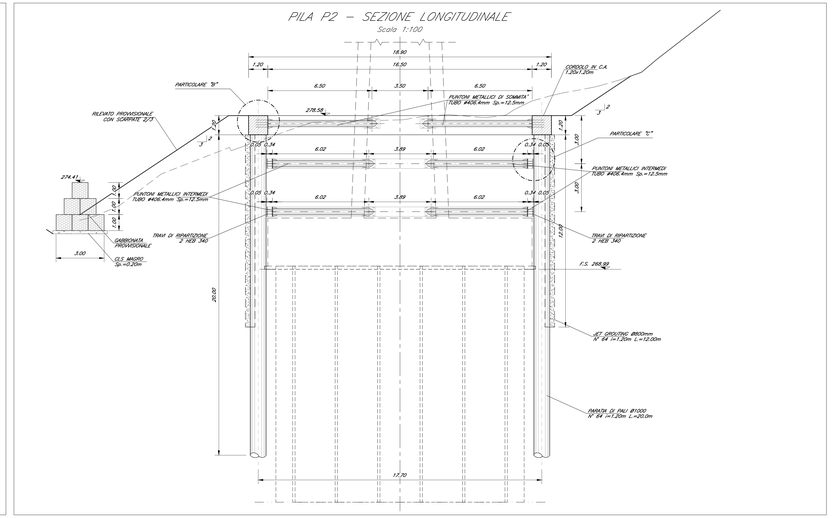

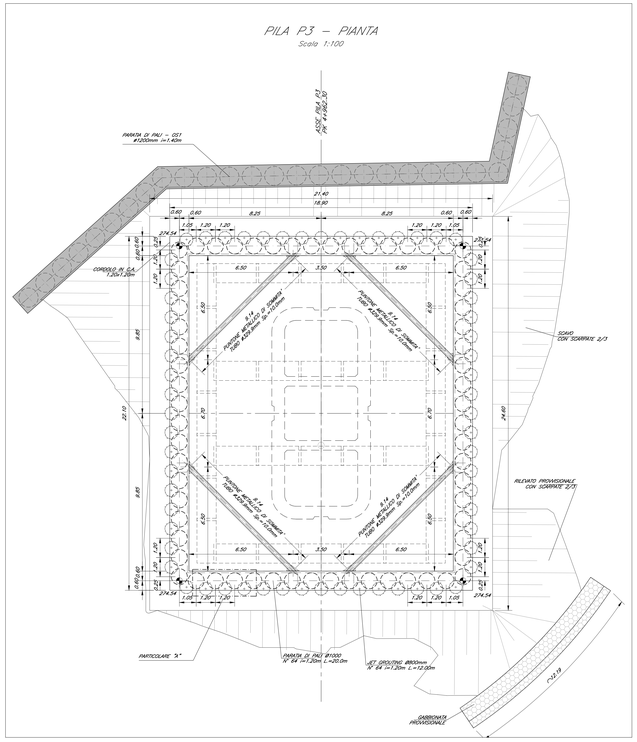

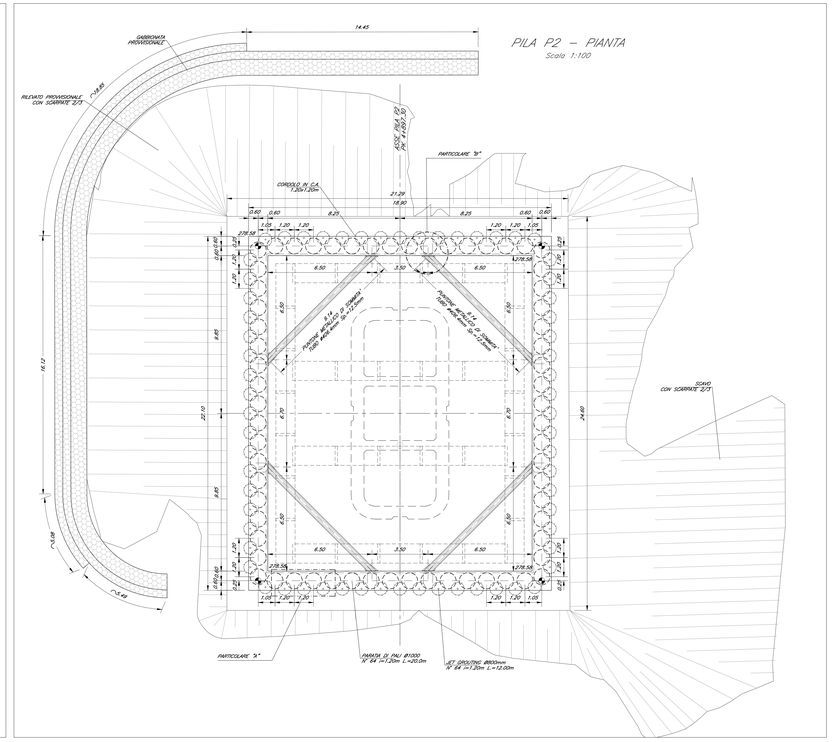

KEY-PLAN - Scala 1:10000

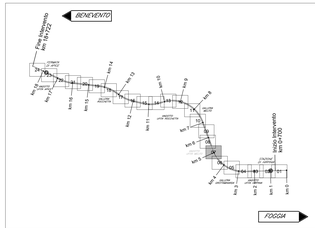

ELABORATI DI RIFERIMENTO

DESCRIZIONE	CODICE
Vista d'assieme	IF2801ZZZBAW0200000
Pianta fondazioni e sezioni (tav. 1-2 di 2)	IF2801ZZ2PWW0200000-1
Pianta impalcato e prospetto (tav. 1-2 di 2)	IF2801ZZ2PWW0200000-2
Tracciamento e scavi: planimetrie e profili (tav. 1-2 di 3)	IF2801ZZ3LW0202000-1
Tracciamento e scavi: planimetrie e profili (tav. 1-2 di 2)	IF2801ZZ3LW0202000-2
Tracciamento e scavi: planimetrie e profili (tav. 1-2 di 2)	IF2801ZZ3LW0202004-5
Opere provvisionali fondazioni pile P2 e P3: piante e sezioni	IF2801ZZ8WW0200000
Opere provvisionali fondazioni pile P2 e P3: gabbionate di protezione	IF2801ZZ8WW0200300
Opere di sostegno – paratie di pali OS1 E OS2 : Sviluppata e sezioni	IF2801ZZ9WI0200001
Opere di sostegno – paratie di pali OS3 E OS4 : Sviluppata e sezioni	IF2801ZZ9WI0200002
Fasi di montaggio degli impalcati: schemi	IF2801ZZ0WV0200001
Carpenteria spalla SA (tav. 1 di 2)	IF2801ZZ2BZWI0204001
Carpenteria spalla SA (tav. 2 di 2)	IF2801ZZ2BZWI0204002
Carpenteria pila P1	IF2801ZZ2BZWI0205001
Carpenteria pila P2	IF2801ZZ2BZWI0205002
Carpenteria pila P3	IF2801ZZ2BZWI0205003
Carpenteria pila P4	IF2801ZZ2BZWI0205004
Carpenteria spalla SB (tav. 1 di 2)	IF2801ZZ2BZWI0204003
Carpenteria spalla SB (tav. 2 di 2)	IF2801ZZ2BZWI0204004
Carpenteria muro ad "L" retrostante spalla SB	IF2801ZZ2BZWI0204005
NOTA GENERALE	
– PER QUANTO RIGUARDA L'IMPRECISA DEI VARCHI IN SOLETTA E AI PARTICOLARI RELATIVI AI RITEGNI SISMICI FARE RIFERIMENTO AGLI ELABORATI:	IF2801ZZ2BZWV0006001 IF2801ZZ2BZWI0006002
– PER I DETTAGLI RELATIVI AGLI APPARECCHI DI APPOGGIO SI RIMANDA AGLI ELABORATI:	IF2801ZZ2BZWI0008006 IF2801ZZ2BZWI0009007

CARATTERISTICHE DEI MATERIALI

– PER LA TABELLA MATERIALI E NOTE GENERALI FARE RIFERIMENTO AL DOCUMENTO IF2801ZZZTWV0000001 – Tabella materiali e note generali per i viadotti VI01, VI02 VI03 E VI04

NOTE GENERALI

– LUNGHEZZE ESPRESSE IN METRI (TRANNE DOVE DIVERSAMENTE SPECIFICATO)
– QUOTE ESPRESSE IN METRI S.L.M. (TRANNE DOVE DIVERSAMENTE SPECIFICATO)
– ANGOLI ESPRESSI IN GRADI SESSADECIMALI (TRANNE DOVE DIVERSAMENTE SPECIFICATO)
– LE COORDINATE SONO RELATIVE AL SISTEMA LOCALE DI RESTITUZIONE CELERIMETRICO
– IN FASE DI REALIZZAZIONE, I TRATTAMENTI COLONNARI IN JET–GROUTING PER LA IMPERMEABILIZZAZIONE DELLE FALDFICATE NECESSARIE PER LO SCAVO DELLE FONDAZIONI DEL VIADOTTO, SARANNO VALUTATI IN FUNZIONE DELLE EFFETTIVE QUOTE PIEZOMETRICHE, A TAL FINE SARANNO UTILIZZATI I PIEZOMETRI ESISTENTI (SE INTEGRI) O NUOVI APPOSITAMENTE REALIZZATI; PER CONSENTIRE IL MONITRAGGIO DELLA SOGGIACENZA DELLA FALDA PRIMA DELL'INIZIO DEI LAVORI ED IN CORSO D'OPERA
– IL PROGETTO DELLE OPERE PROVVISIONALI E DI SOSTEGNO RECEPISCE LE PRINCIPALI OSSERVAZIONI DELL' ISTRUTTORIA RDV 224 SECONDO LE MODALITA' RIPORTATE NELLA RELATIVA LISTA DI RISCONTRO
– PER LE FASI COSTRUTTIVE DELLE OPERE ED I PARTICOLARI ESECUTIVI DI DETTAGLIO SI RIMANDA AGLI ELABORATI DI PEO

COMMITTENTE:

RFI RETE FERROVIARIA ITALIANA
GRUPPO FERROVIE DELLO STATO ITALIANE

DIREZIONE LAVORI:

ITALFERR
GRUPPO FERROVIE DELLO STATO ITALIANE

APPALTATORE:
CONSORZIO:

HirpiniaAV

SOCI:

salini impregilo

ASTALDI

PROGETTAZIONE:
MANDATARIA:

ROCKSOIL S.p.A.

MANDANTI:

NET ENGINEERING

Alpina S.p.A.

PROGETTO ESECUTIVO

ITINERARIO NAPOLI - BARI
RADDOPPIO TRATTA APICE - ORSARA
I LOTTO FUNZIONALE APICE - HIRPINIA

VIADOTTI

V02 - VIADOTTO UFITA MELITO DA KM 4+827.30 A KM 5+032.30

Opere provvisionali fondazioni pile P2 e P3: Piante e sezioni

APPALTATORE	DIRETTORE DELLA PROGETTAZIONE	PROGETTISTA
Consorzio HIRPINIA AV Il Direttore Tecnico Ing. Vincenzo Morello 21/02/2020	Il Responsabile integrazione fra le varie prestazioni specialistiche Ing. G. Cerisani	Alpina S.p.A. Ing. P. Galvanin

COMMESSA	LOTTO	FASE	ENTE	TIPO DOC.	OPERA/DISCIPLINA	PROGR.	REV.	SCALA:
IF28	01	E	ZZ	BA	VI0202	000	B	1:100 1:20

Rev.	Descrizione	Redatto	Data	Verificato	Data	Approvato	Data	Autorizzato Data
A	Emissione per consegna	A. Sorci	21/02/2020	L. Zanetti	21/02/2020	M. Vamalisone	21/02/2020	Ing. P. Galvanin
B	Recepimento istruttoria	A. Sorci	10/06/2020	L. Zanetti	10/06/2020	M. Vamalisone	10/06/2020	10/06/2020

File: IF2801EZZBAVI0202000B.dwg

n.Elab.: 0