

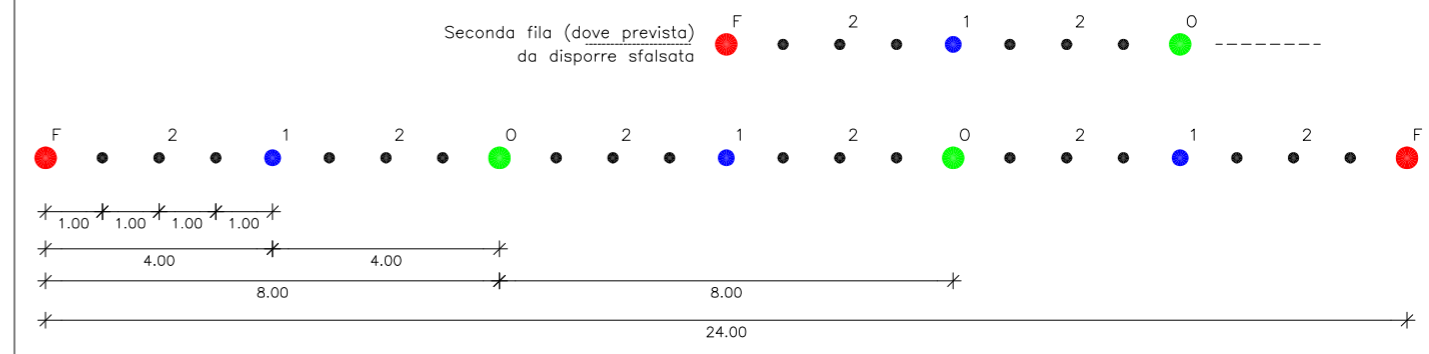


COMPOSIZIONE ARBOREA-ARBUSTIVA

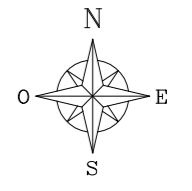

DESCRIZIONE:

- F Farnia
- 1 Acero campestre, bagolaro, siliquastro, mirabolano
3 alberi per specie
- 0 Olmo
- 2 Prugnolo, sanguinello, ligustro, nocciolo, frangola, viburno
3 cespugli per specie

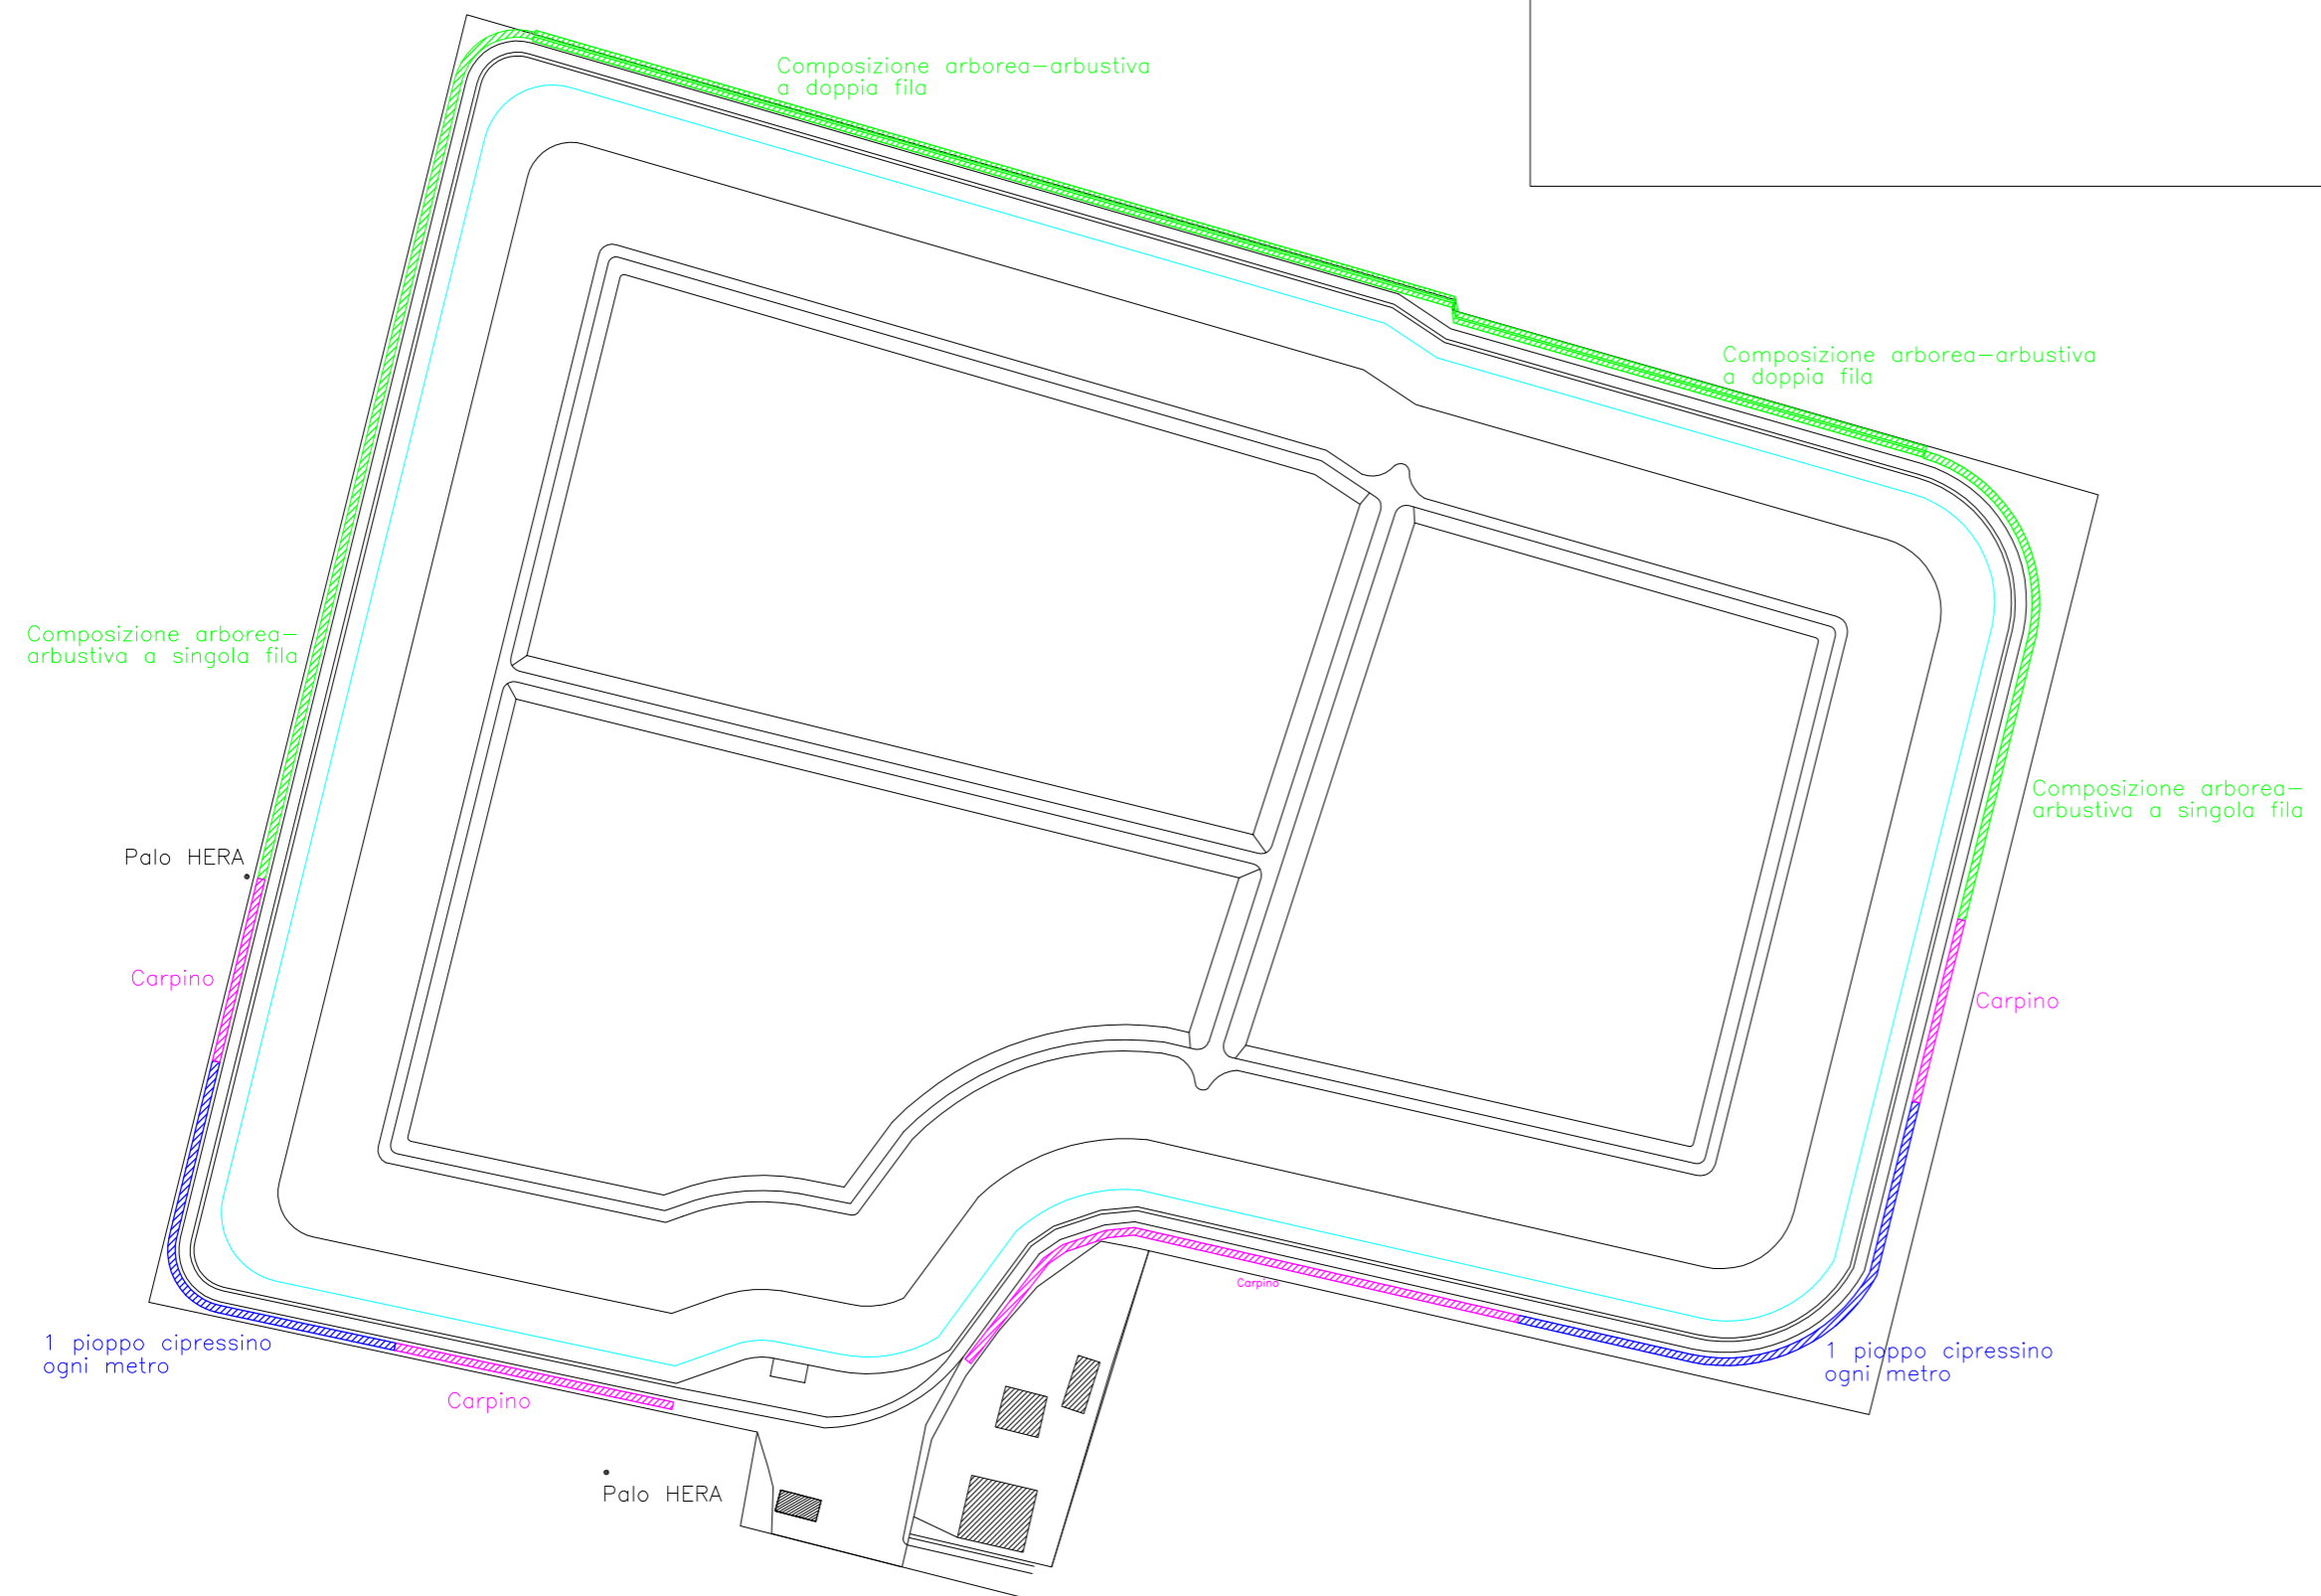

PROGETTO DI PRESA, ACCUMULO E GESTIONE DI UN BACINO IRRIGUO IN SAN CESARIO SUL PANARO QUALE ATTIVITA' DI RECUPERO DI UN'EX CAVA DI GHIAIA COMUNE DI SAN CESARIO SUL PANARO (MO)		
SCALA 1:2000	SCHEMA DELLA SISTEMAZIONE ARBOREA	Rev. a b File 570c Sist. verde.dwg