


PIANTA FONDAZIONI

Scala 1:50

P4

ASSE PULVINO
P4 41007,30

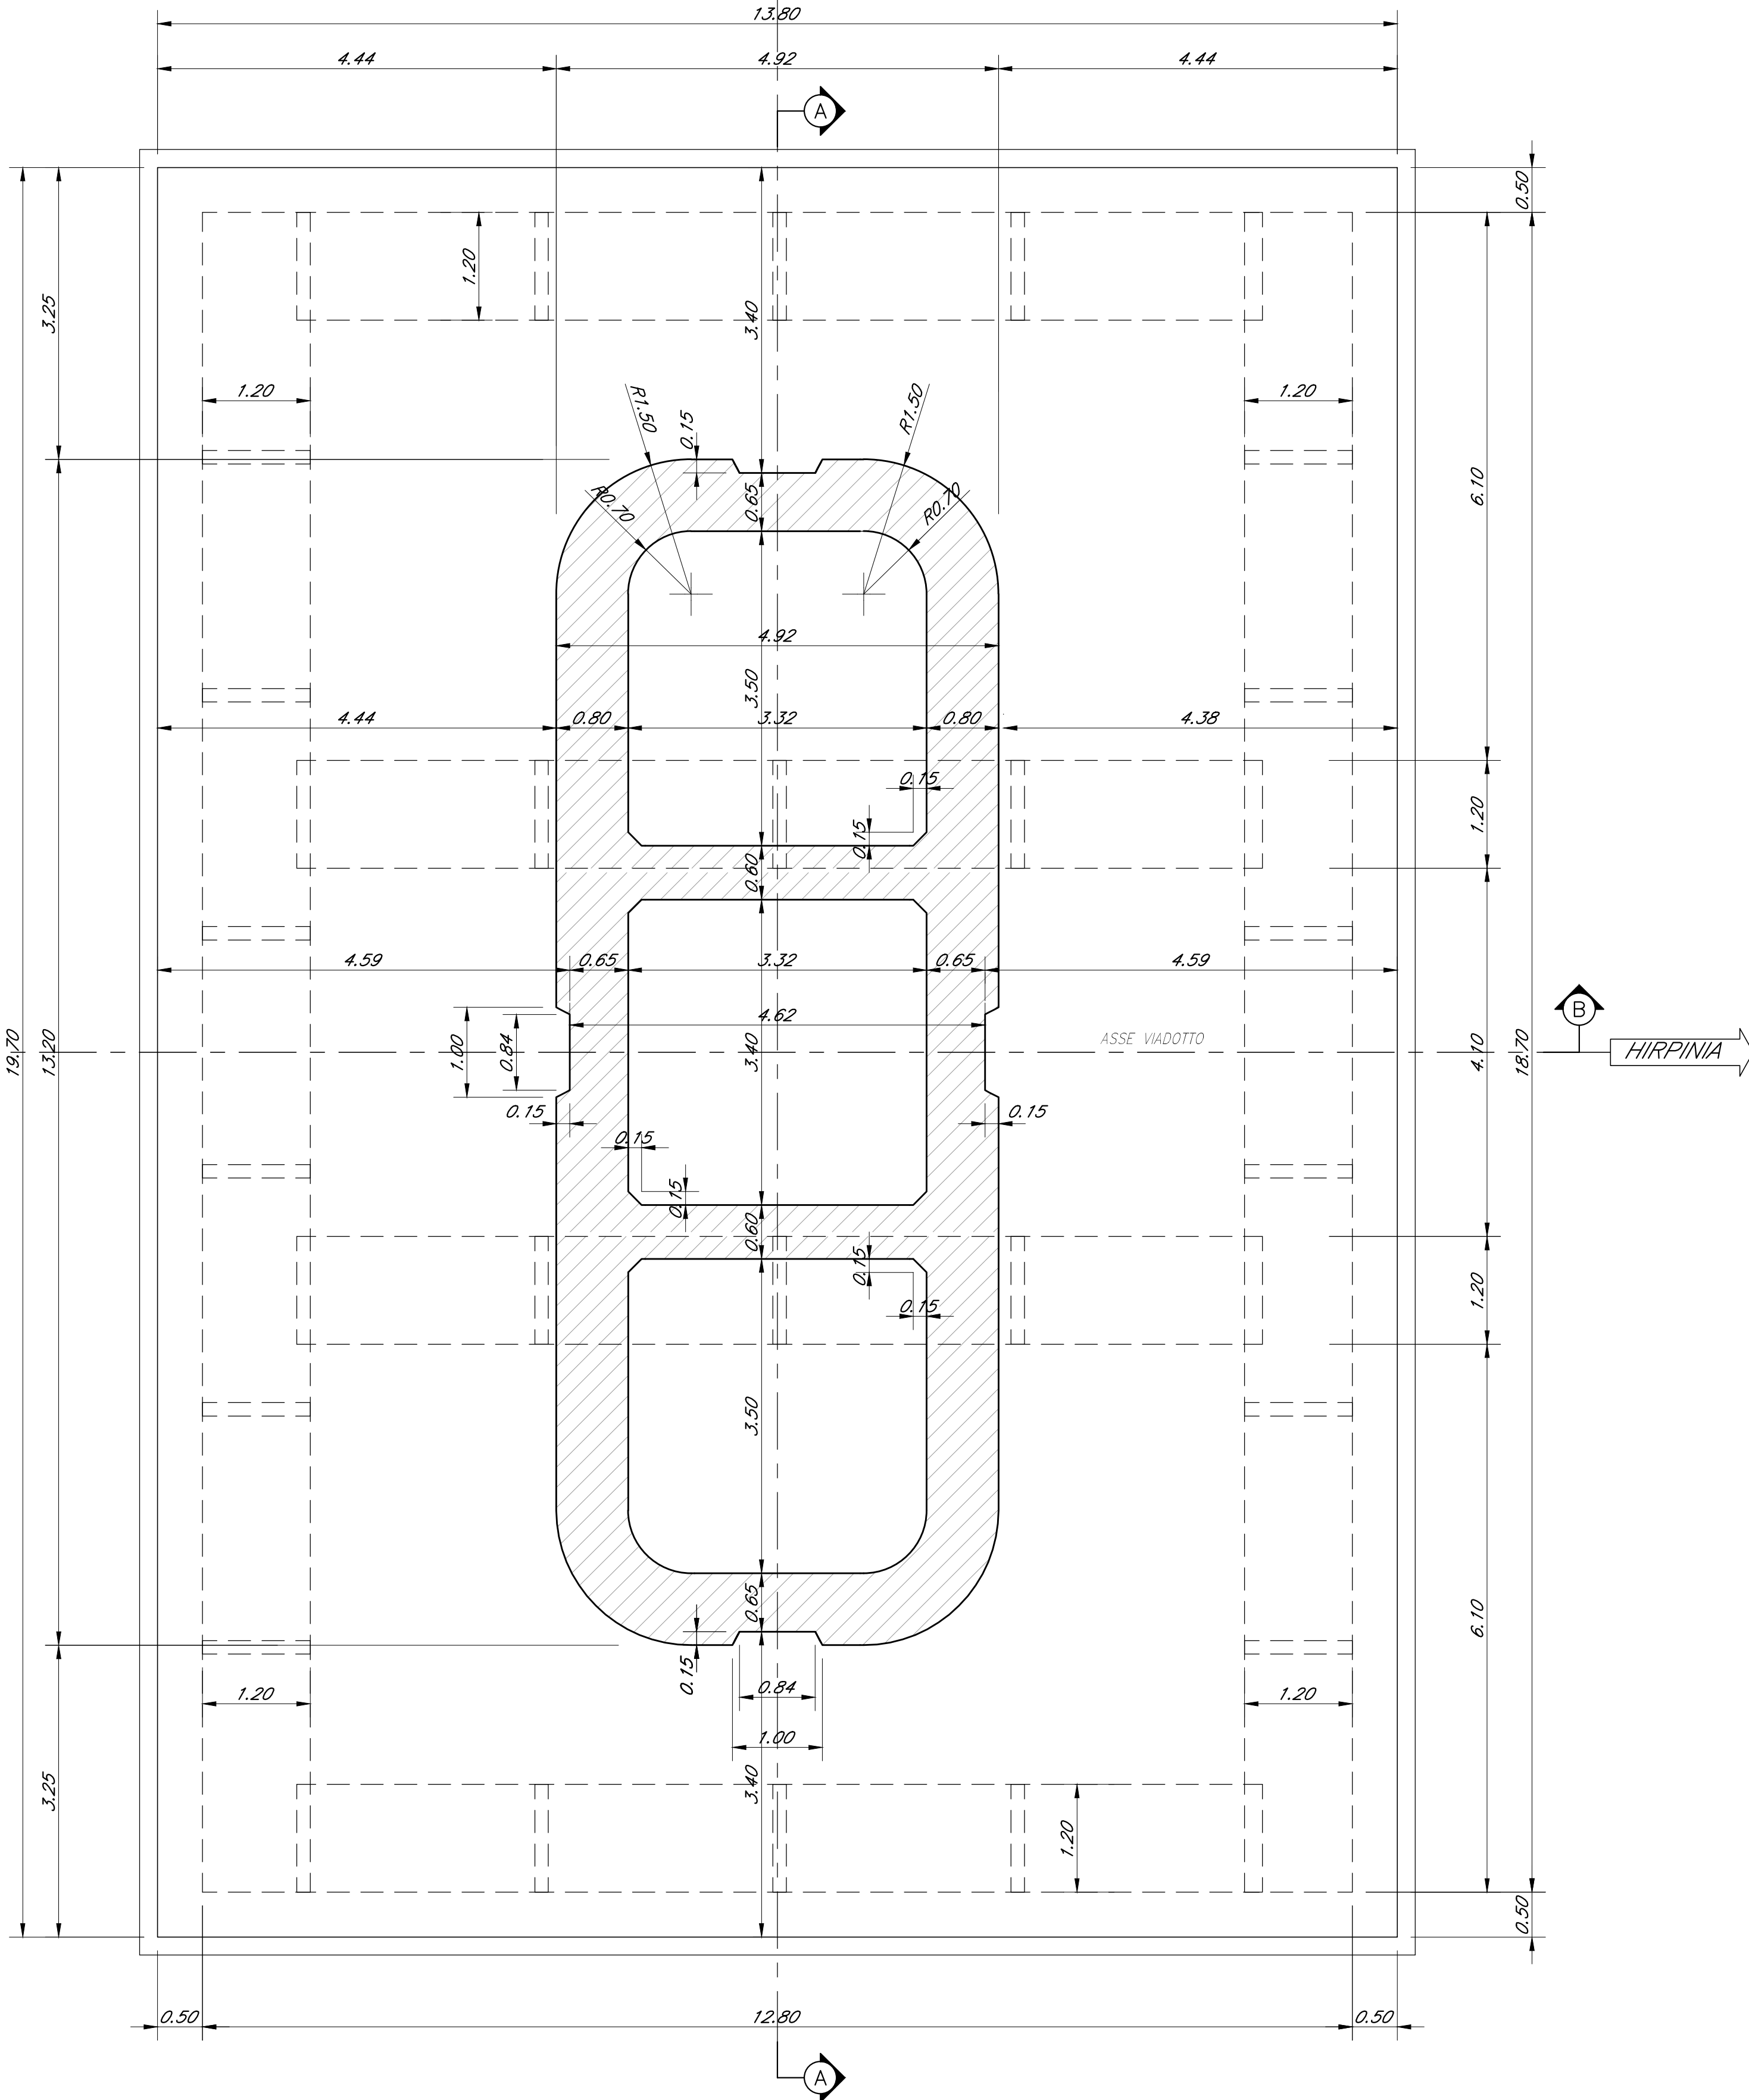


SEZIONE C-C

Scala 1:50

P4

ASSE PULVINO
P4 41007,30

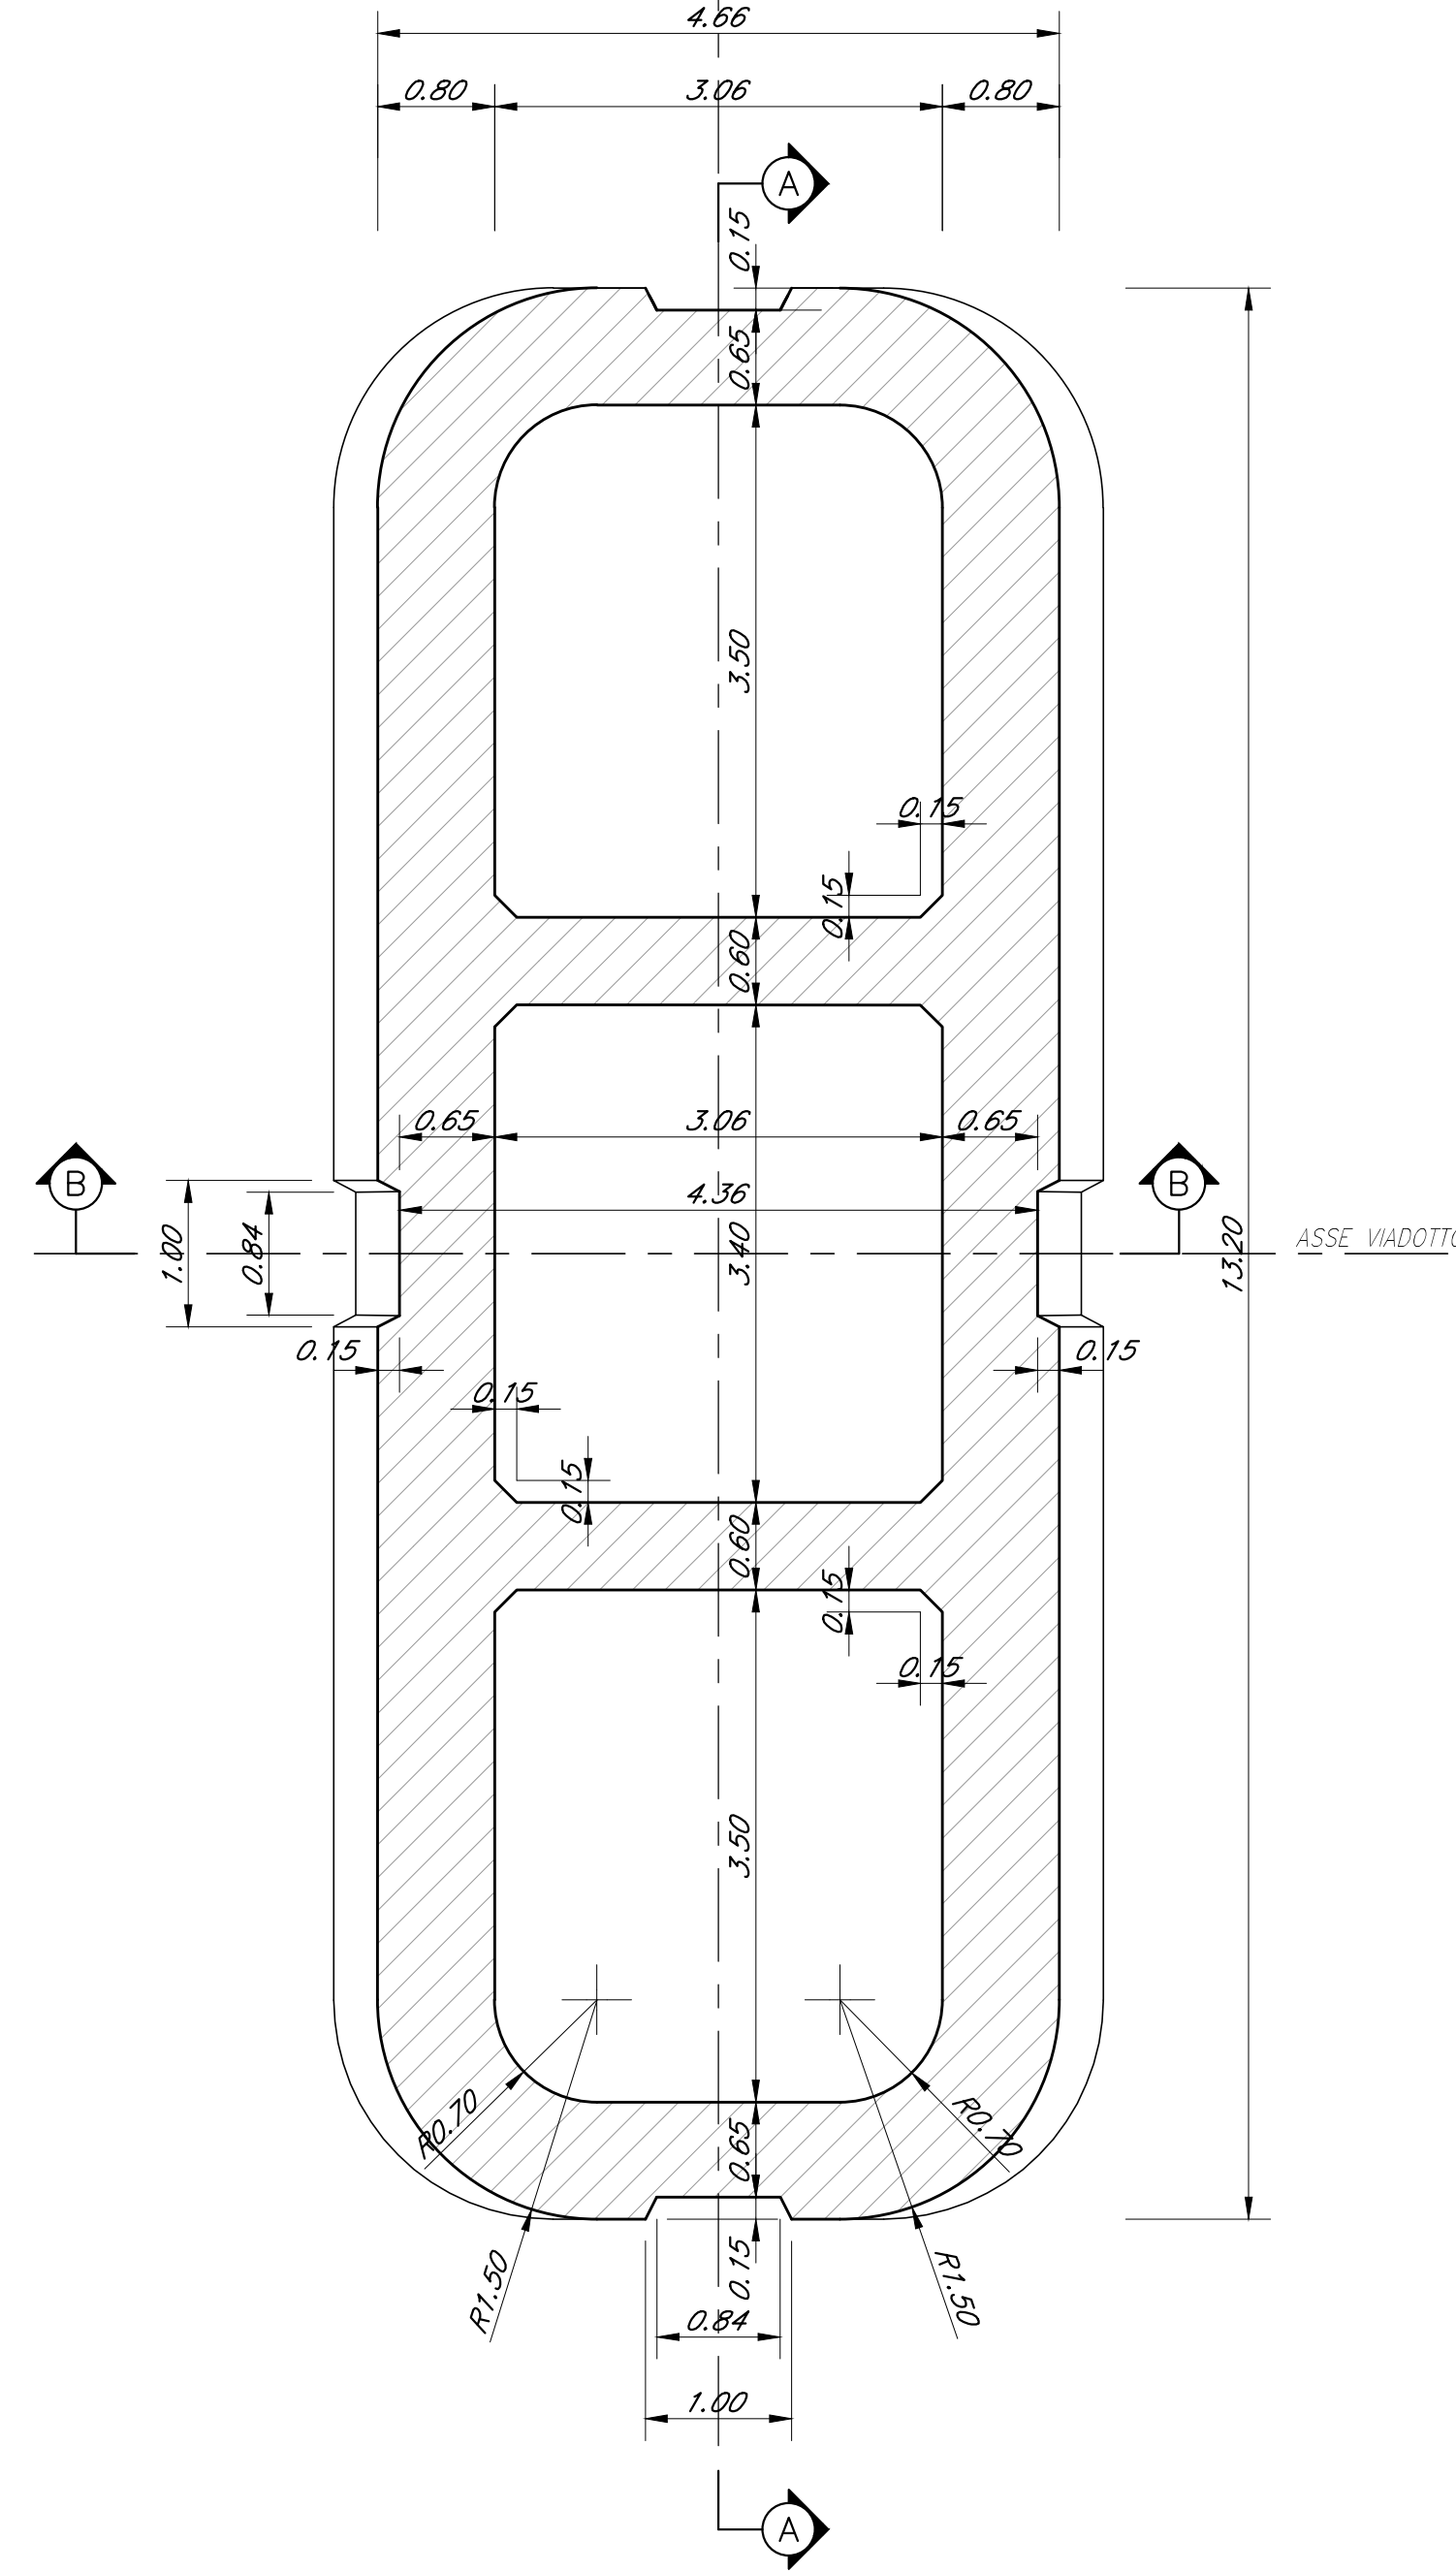


PIANTA PULVINO

Scala 1:50

P4

ASSE PULVINO
P4 41007,30

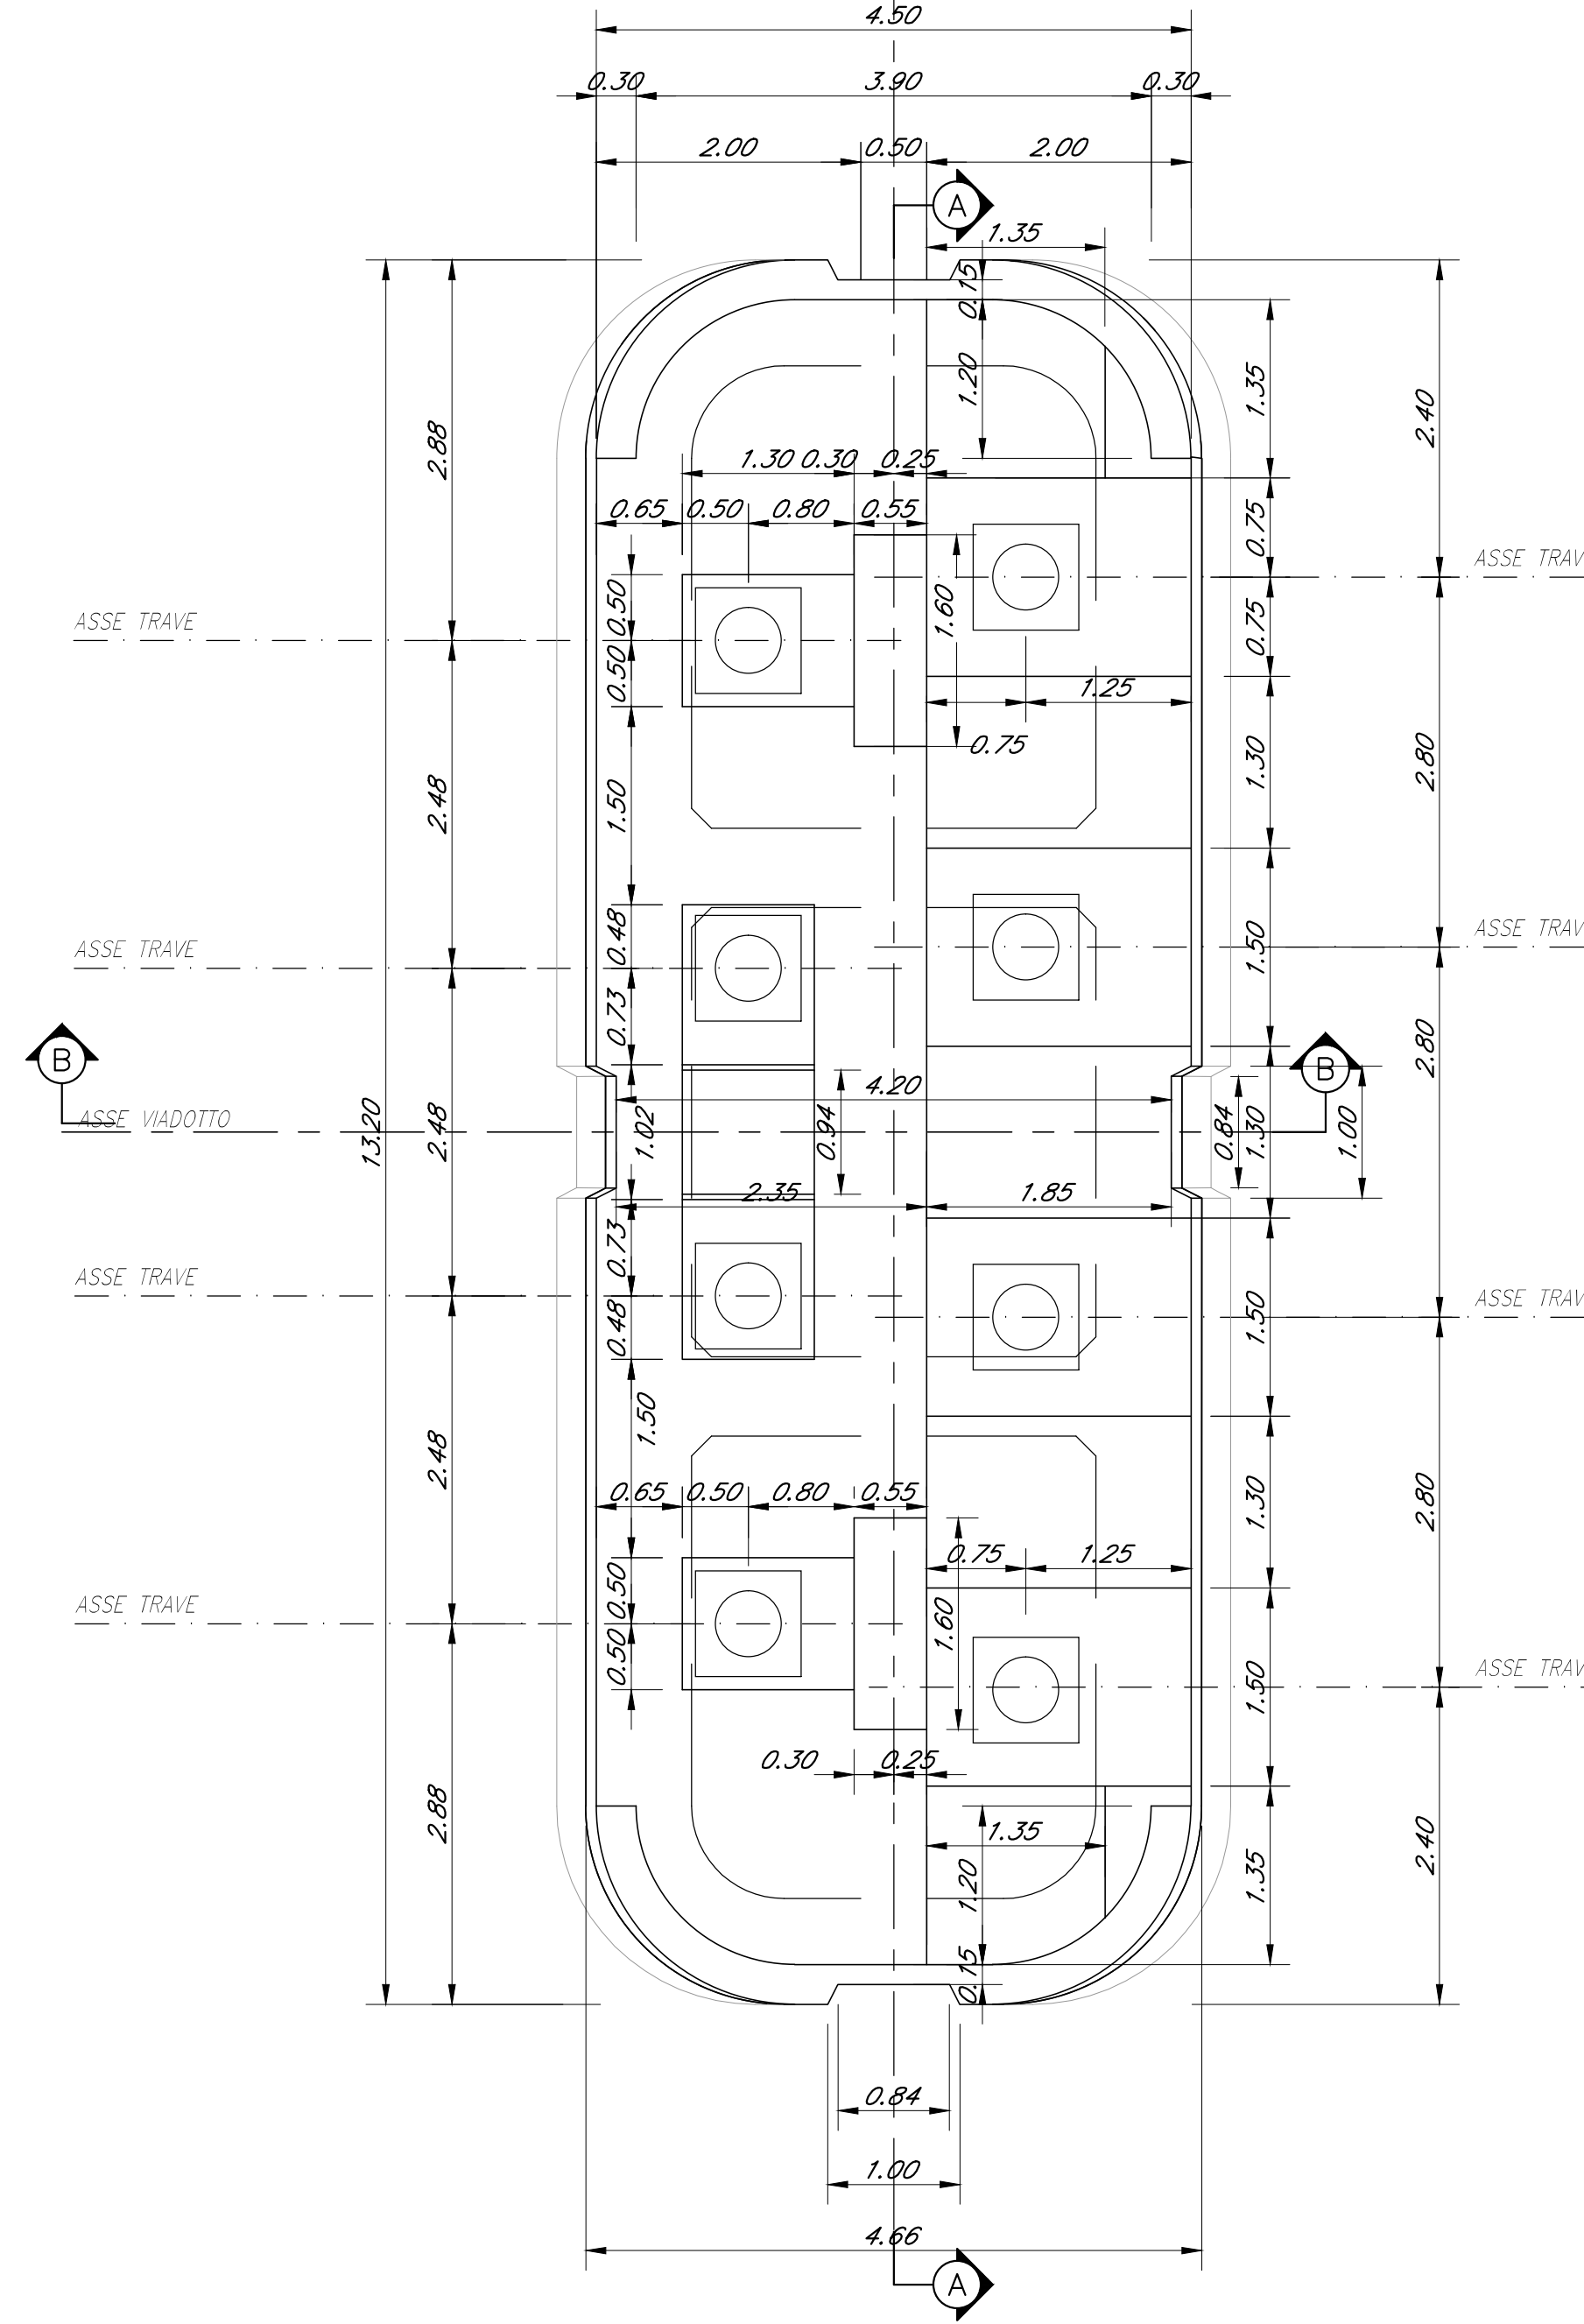


SEZIONE B-B

Scala 1:50

P4

ASSE PULVINO
P4 41007,30

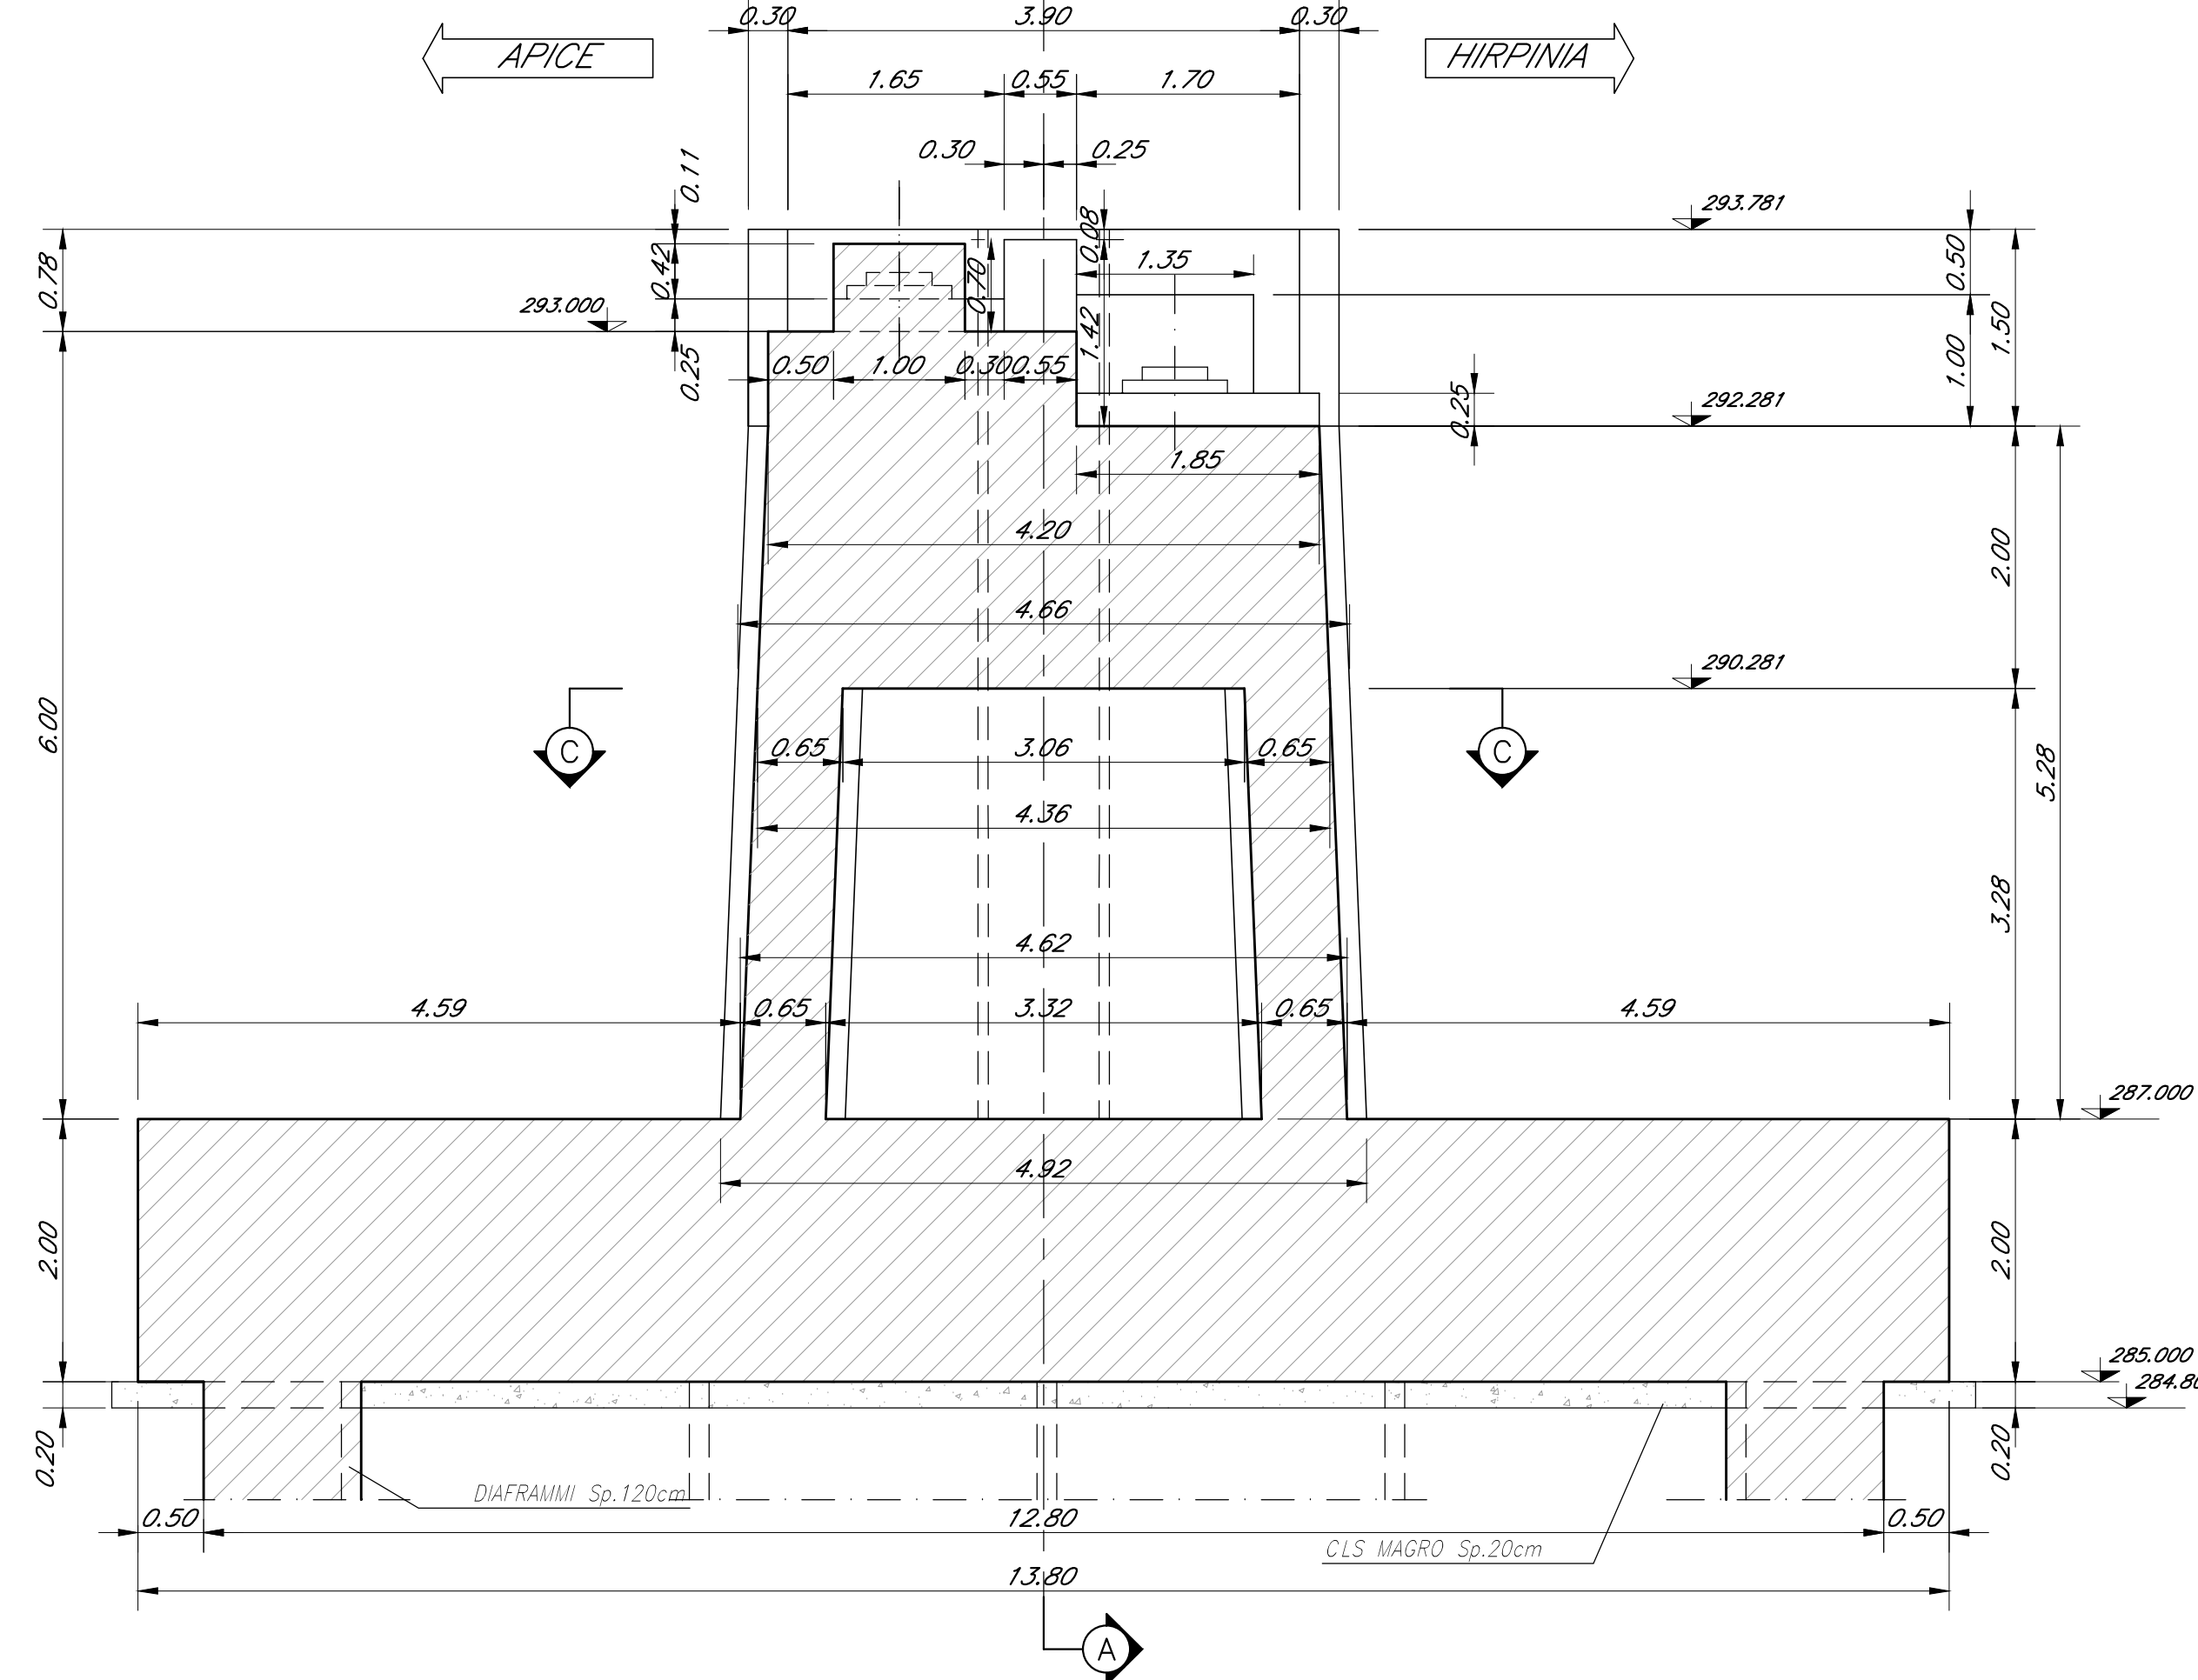


SEZIONE A-A


Scala 1:50

P4

ASSE PULVINO
P4 41007,30

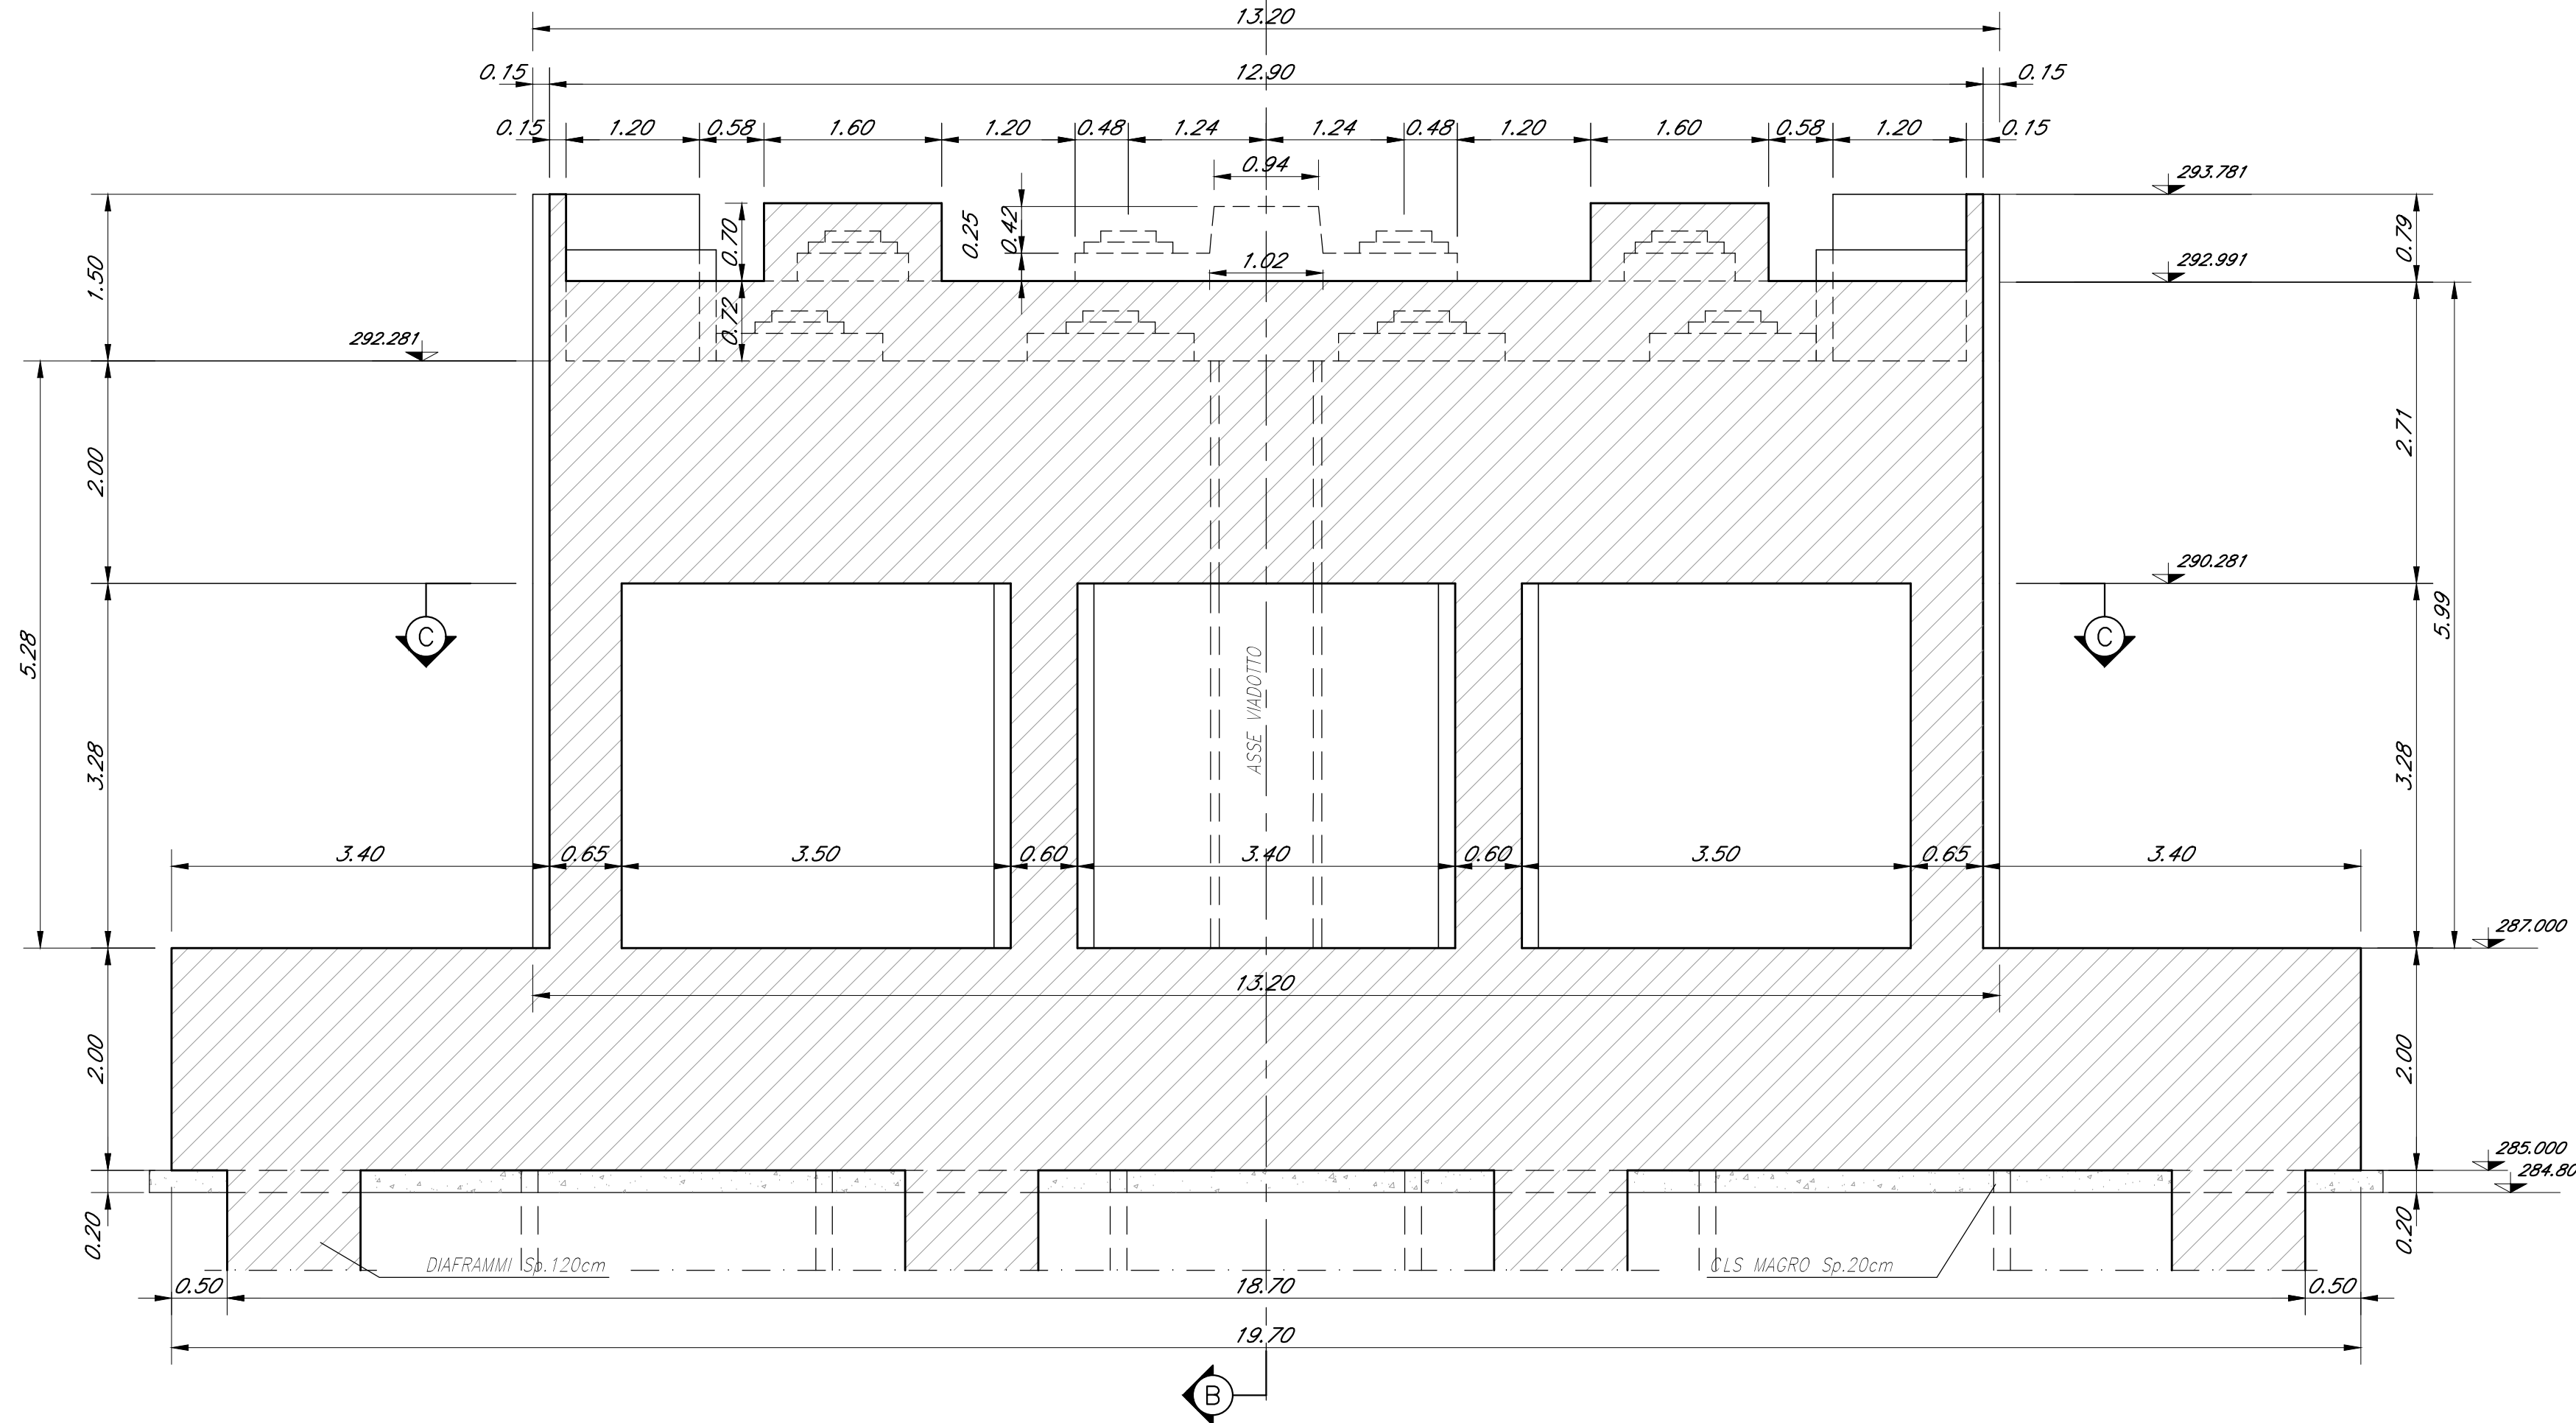

KEY-PLAN - Scala 1:10000

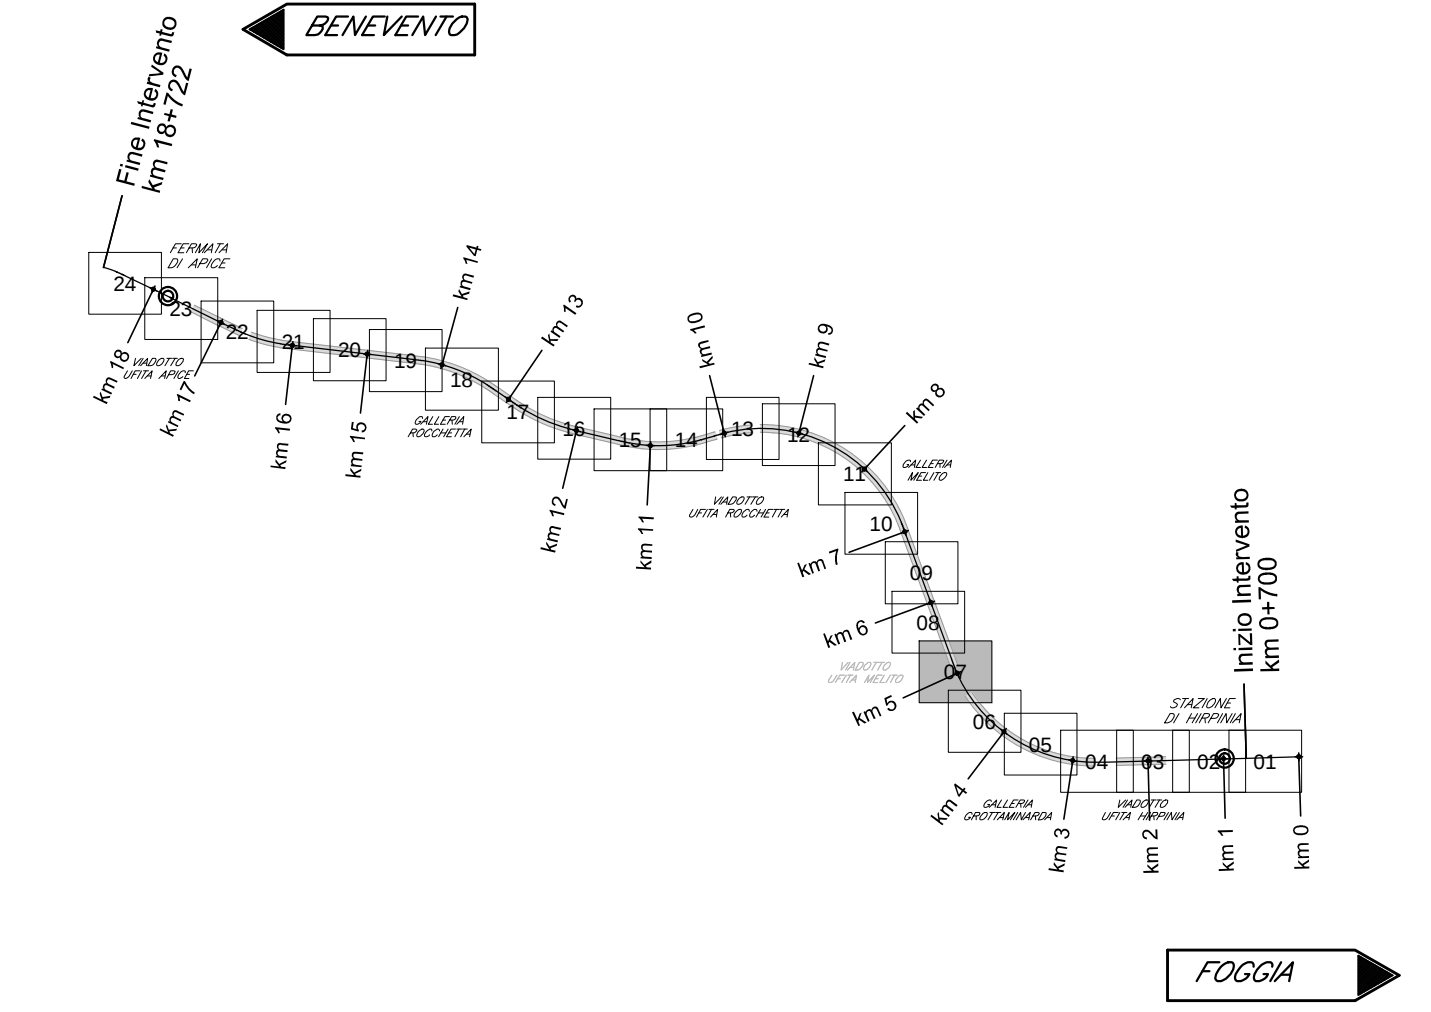

ELABORATI DI RIFERIMENTO

DESCRIZIONE	CODICE
Visita d'insieme	IF2801EZZBZV0200000
Pianta fondazioni e sezioni (tav. 1-2 di 2)	IF2801EZZBZV0200000-1
Pianta impalcato e progetto (tav. 1-2 di 2)	IF2801EZZBZV0200000-3
Tracciamento e scavi: planimetrie e profili (tav. 1-2 di 2)	IF2801EZZBZV0200000-1
Tracciamento e scavi: planimetrie e profili (tav. 1-2 di 2)	IF2801EZZBZV0200000-3
Opere provvisorie: fondazioni pile P2 e P3: piante e sezioni	IF2801EZZBZV0200000
Opere provvisorie: fondazioni pile P2 e P3: gabbionate di protezione	IF2801EZZBZV0200000
Opere di sostegno - paratie di pali O51 E O52 - Sviluppo e sezioni	IF2801EZZBZV0200001
Fasi di montaggio degli impalcati: schemi	IF2801EZZBZV0200001
Carpenteria spalla SA (tav. 1 di 2)	IF2801EZZBZV0200001
Carpenteria spalla SA (tav. 2 di 2)	IF2801EZZBZV0200002
Carpenteria pila P1	IF2801EZZBZV0200501
Carpenteria pila P2	IF2801EZZBZV0200502
Carpenteria pila P3	IF2801EZZBZV0200503
Carpenteria pila P4	IF2801EZZBZV0200504
Carpenteria spalla SB (tav. 1 di 2)	IF2801EZZBZV0200401
Carpenteria spalla SB (tav. 2 di 2)	IF2801EZZBZV0200402
Carpenteria muro ad "r" retrostante spalla SB	IF2801EZZBZV0200403
NOTA GENERALE	F2801EZZBZV0000601
PER QUANTO RIGUARDA L'AMPIEZZA DEI VARCHI IN SOLETTA E AI PARTICOLARI RELATIVI AI RITENI SISMICI FARE RIFERIMENTO AGLI ELABORATI:	IF2801EZZBZV0000602
PER I DETTAGLI RELATIVI AGLI APPARECCHI DI APPOGGIO SI RIMANDA AGLI ELABORATI:	IF2801EZZBZV0000806
	IF2801EZZBZV0000907

CARATTERISTICHE DEI MATERIALI

PER LA TABELLA MATERIALI E NOTE GENERALI FARE RIFERIMENTO AL DOCUMENTO IF2801EZZTV0000001 - Tabella materiali e note generali per i viadotti V01, V02, V03 E V04

NOTE GENERALI

- LUNGHEZZE ESPRESSE IN METRI (TRANNE DOVE DIVERSAMENTE SPECIFICATO)
- QUOTE ESPRESSE IN METRI S.L.M. (TRANNE DOVE DIVERSAMENTE SPECIFICATO)
- ANGOLI ESPRESSE IN GRADI SESSADECIIMALI (TRANNE DOVE DIVERSAMENTE SPECIFICATO)
- LE COORDINATE SONO RELATIVE AL SISTEMA LOCALE DI RESTITUZIONE CETERMETRICO
- PER IL TRACCIAMENTO SCALI E OPERE PROVVISORIE SI RIMANDA AGLI ELABORATI SPECIFICI DI PROGETTO

COMMITTENTE:




DIREZIONE LAVORI:



APPALTATORE:



SOCI:

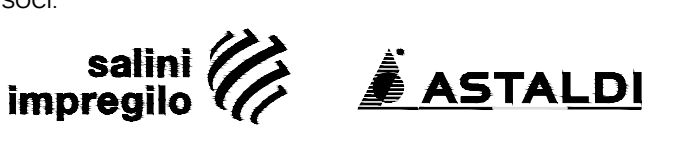


PROGETTAZIONE:

MANDATARIA:



MANDANTI:

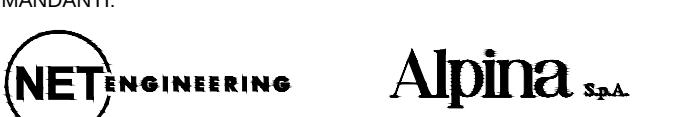

PROGETTO ESECUTIVO

ITINERARIO NAPOLI - BARI
RADDOPPIO TRATTA APICE - ORSARA
I LOTTO FUNZIONALE APICE - HIRPINIA

VIADOTTI

V02 - VIADOTTO UFFITA MELITO DA KM 4+827.30 A KM 5+032.30

Carpenteria pila P4

APPALTATORE				DIRETTORE DELLA PROGETTAZIONE				PROGETTISTA	
Consorzio HIRPINIA AV Il Direttore Tecnico Ing. Vincenzo Morillo 21/02/2020				Il Responsabile integrazione fra le varie prestazioni specialistiche Ing. C. Cassari				Alpina s.p.a. Ing. P. Galvani	
COMMESSA	LOTTO	FASE	ENTE	TIPO DOC.	OPERA/DISCIPLINA	PROGR.	REV.	SCALA:	
I F 28	01	E	ZZ	BZ	V10205	004	B	1:50	
Rev.	Descrizione	Redatto	Data	Verificato	Data	Approvato	Data	Autorizzato Data	
A	Emettere per consegna	R. Somani	21/02/2020	L. Zanetti	21/02/2020	M. Veronesi	21/02/2020	Ing. P. Galvani	
B	Recupero struttura	R. Somani	09/03/2020	L. Zanetti	09/03/2020	M. Veronesi	09/03/2020		
									09/03/2020

File: IF2801EZZBZV0205004B.dwg

m. Elab.: 0