




PIANTA FONDAZIONI
Scala 1:50

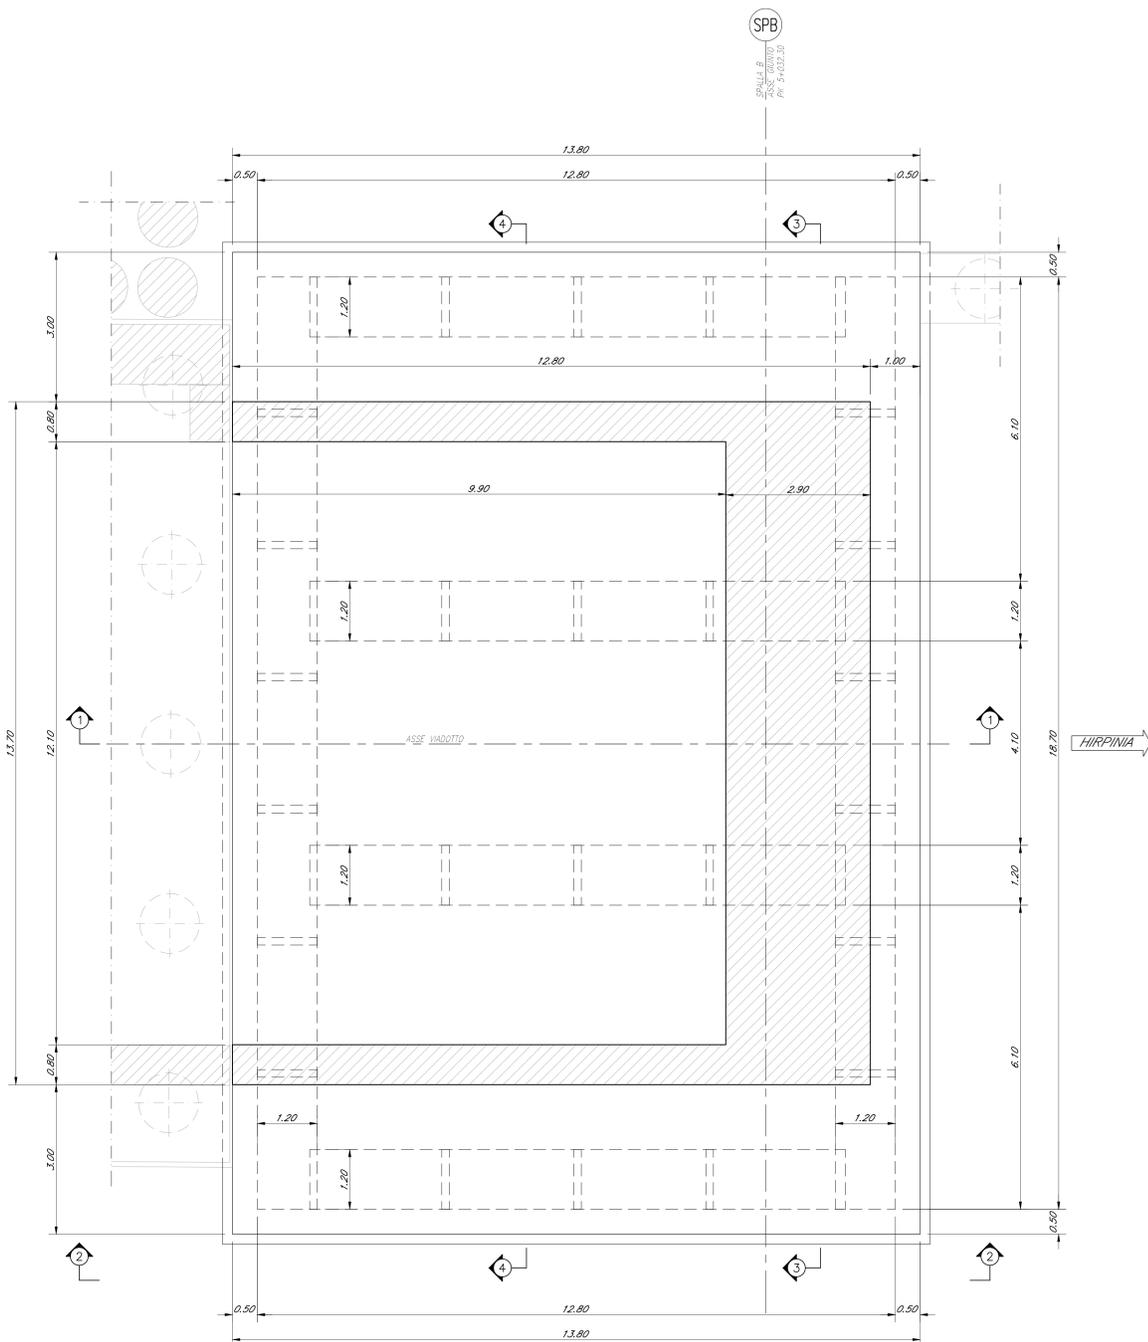

VISTA DALL'ALTO
Scala 1:50

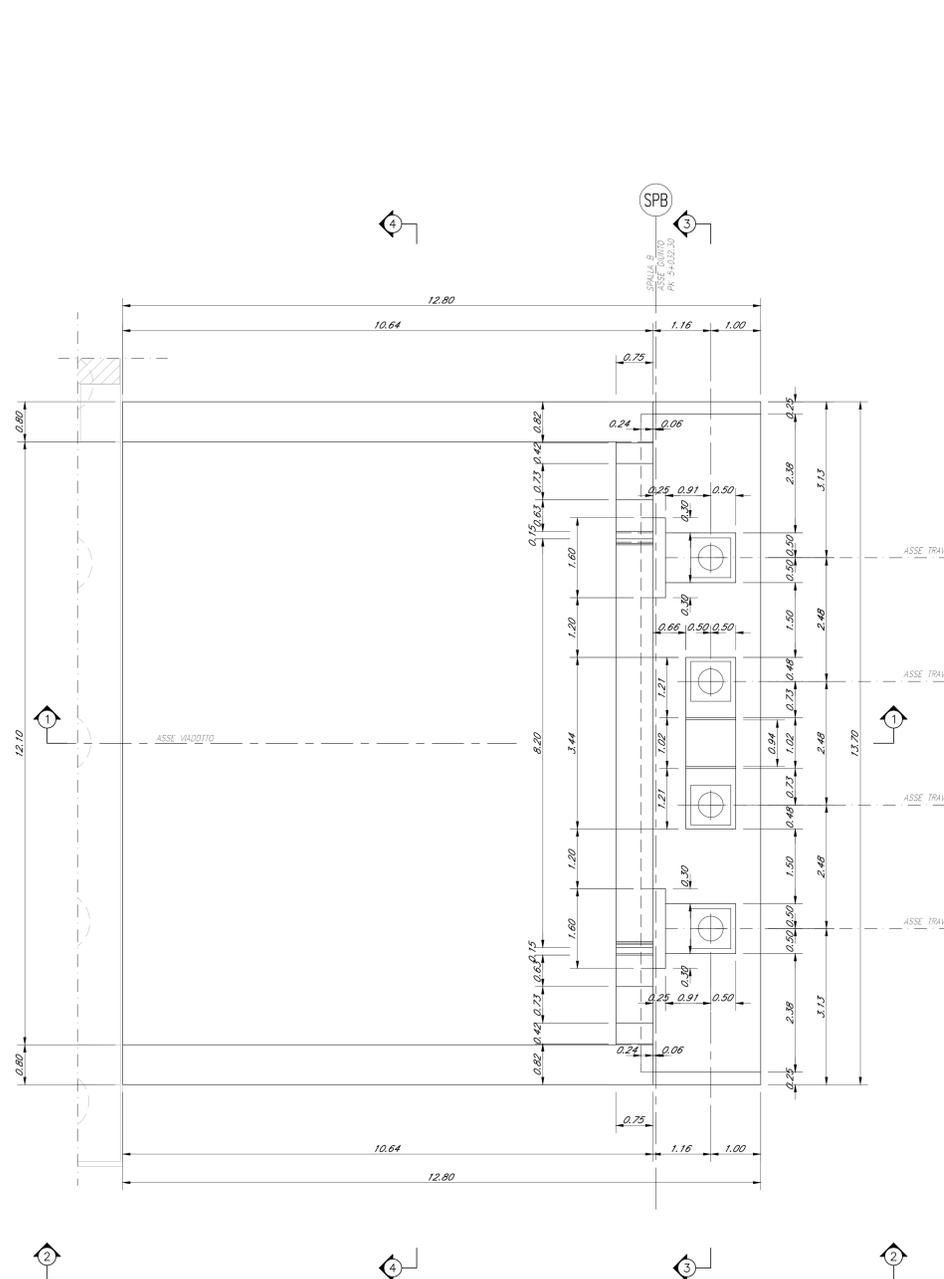

KEY-PLAN - Scala 1:10000

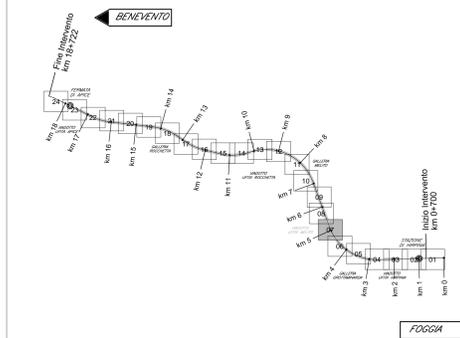

ELABORATI DI RIFERIMENTO

DESCRIZIONE	CODICE
Vista d'insieme	IF2801EZZB4W0200000
Pianta fondazioni e sezioni (tav. 1-2 di 2)	IF2801EZZP9W0200000-1
Tracciamento e scavi: planimetrie e profili (tav. 1-2 di 2)	IF2801EZZP9W0200000-3
Tracciamento e scavi: planimetrie e profili (tav. 1-2 di 2)	IF2801EZZL9W0200000-1
Tracciamento e scavi: planimetrie e profili (tav. 1-2 di 2)	IF2801EZZL9W0200000-3
Opere provvisorie: fondazioni pile P2 e P3; piante e sezioni	IF2801EZZB4W0200000
Opere provvisorie: fondazioni pile P2 e P3; gabbionate di protezione	IF2801EZZB4W0200000
Opere di sostegno - paratie di pali OS1 E OS2 - Sviluppo e sezioni	IF2801EZZB4W0200000
Opere di sostegno - paratie di pali OS3 E OS4 - Sviluppo e sezioni	IF2801EZZB4W0200000
Fasi di montaggio degli impalcati: schemi	IF2801EZZD9W0200001
Carpenteria spalla SA (tav. 1 di 2)	IF2801EZZB4W0200001
Carpenteria spalla SA (tav. 2 di 2)	IF2801EZZB4W0200002
Carpenteria pile P1	IF2801EZZB4W0200001
Carpenteria pile P2	IF2801EZZB4W0200002
Carpenteria pile P3	IF2801EZZB4W0200003
Carpenteria pile P4	IF2801EZZB4W0200004
Carpenteria spalla SB (tav. 1 di 2)	IF2801EZZB4W0200001
Carpenteria spalla SB (tav. 2 di 2)	IF2801EZZB4W0200002
Carpenteria muro ad 'r' retrostante spalla SB	IF2801EZZB4W0200005
NOTA GENERALE	F2801EZZB4W0006001
- PER QUANTO RIGUARDA L'AMPIEZZA DEI VARCHI IN SOLETTA E AI PARTICOLARI RELATIVI AI RITEGNI SISMICI FARE RIFERIMENTO AGLI ELABORATI:	IF2801EZZB4W0006002
- PER I DETTAGLI RELATIVI AGLI APPARECCHI DI APPOGGIO SI RIMANDA AGLI ELABORATI:	IF2801EZZB4W0008006
	IF2801EZZB4W0009007

CARATTERISTICHE DEI MATERIALI

- PER LA TABELLA MATERIALI E NOTE GENERALI FARE RIFERIMENTO AL DOCUMENTO IF2801EZZTV0000001 - Tabella materiali e note generali per i viadotti V01, V02, V03 E V04

NOTE GENERALI

- LUNGHEZZE ESPRESSE IN METRI (TRAMME DOVE DIVERSAMENTE SPECIFICATO)
- QUOTE ESPRESSE IN METRI S.M. (TRAMME DOVE DIVERSAMENTE SPECIFICATO)
- ANGOLI ESPRESSE IN GRADI SESSADESIMALI (TRAMME DOVE DIVERSAMENTE SPECIFICATO)
- LE COORDINATE SONO RELATIVE AL SISTEMA LOCALE DI RESTITUZIONE CETEROMETRICO
- PER IL TRACCIAMENTO SCAMI E OPERE PROVVISORIE SI RIMANDA AGLI ELABORATI SPECIFICI DI PROGETTO

COMMITTENTE:



DIREZIONE LAVORI:



APPALTATORE:



CONSORZIO:

PROGETTAZIONE:

MANDATARIA:



PROGETTO ESECUTIVO

ITINERARIO NAPOLI - BARI
RADDOPPIO TRATTA APICE - ORSARA
I LOTTO FUNZIONALE APICE - HIRPINIA
VIADOTTI

V02 - VIADOTTO UFITA MELITO DA KM 4+827.30 A KM 5+032.30

Carpenteria spalla SB (tav. 1 di 2)

APPALTATORE	DIRETTORE DELLA PROGETTAZIONE	PROGETTISTA
Consorzio HIRPINIA AV Il Direttore Tecnico Ing. Vincenzo Moretto 21/02/2020	Il Responsabile integrazione fra le varie prestazioni specialistiche Ing. G. Cassan	Alpina s.p.a. Ing. P. Galvani

COMMESSA	LOTTO	FASE	ENTE	TIPO DOC.	OPERA/DISCIPLINA	PROGR.	REV.	SCALA:
IF28	01	E	ZZ	BZ	V10204	003	B	1:50

Rev.	Descrizione	Redatto	Data	Verificato	Data	Approvato	Data	Autorizzato Data
A	Emissione per consegna	R. Somari	21/02/20	L. Zanotti	21/02/20	M. Veronesi	21/02/20	Ing. P. Galvani
B	Recupero struttura	R. Somari	19/02/20	L. Zanotti	19/02/20	M. Veronesi	19/02/20	