



SEZIONE A-A'
Scala 1:100

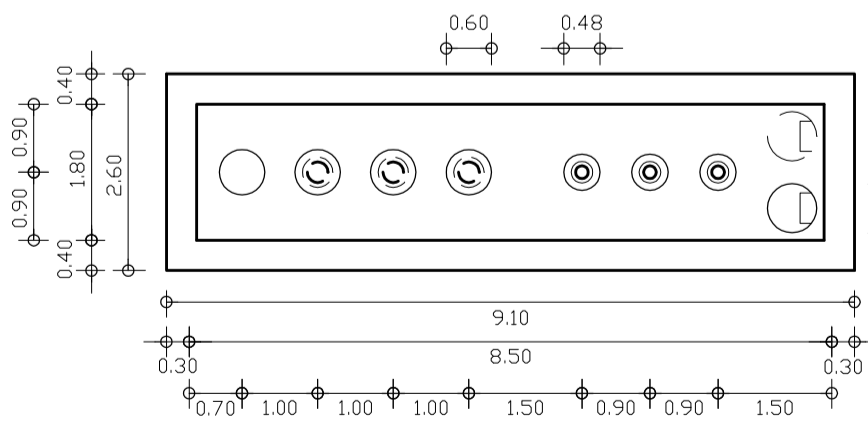

SEZIONE B-B'
Scala 1:100

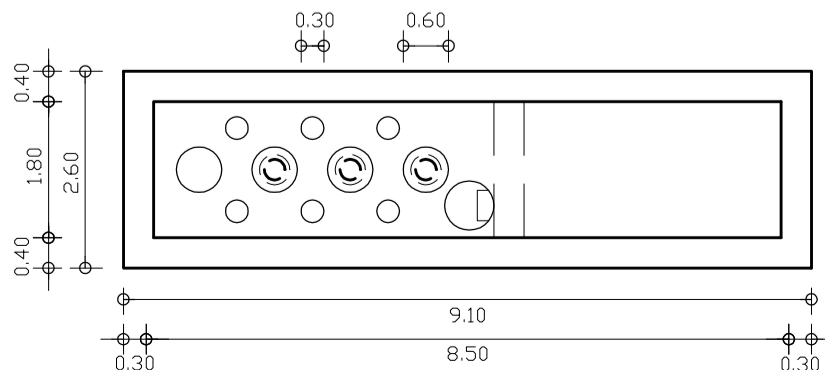

| | | | |
|---|---|-----------------------|--------|
| PROGETTO DI PRESA, ACCUMULO E GESTIONE DI UN BACINO IRRIGUO IN SAN CESARIO SUL PANARO QUALE ATTIVITA' DI RECUPERO DI UN'EX CAVA DI GHIAIA COMUNE DI SAN CESARIO SUL PANARO (MO) | | | |
| SCALA 1:100 | IMPIANTO DI SOLLEVAMENTO SEZIONE TRASVERSALE | File 570c Disegni.dwg | a b |