

VISTA ASSONOMETRICA LATO SUD



VISTA ASSONOMETRICA LATO NORD




VISTA ASSONOMETRICA
IMPALCATO IN ACCIAIO LUCE 65/45 m



VISTA ASSONOMETRICA
IMPALCATO IN ACCIAIO/CAP LUCE 45/25 m



VISTA ASSONOMETRICA
IMPALCATO IN CAP. LUCE 25 m

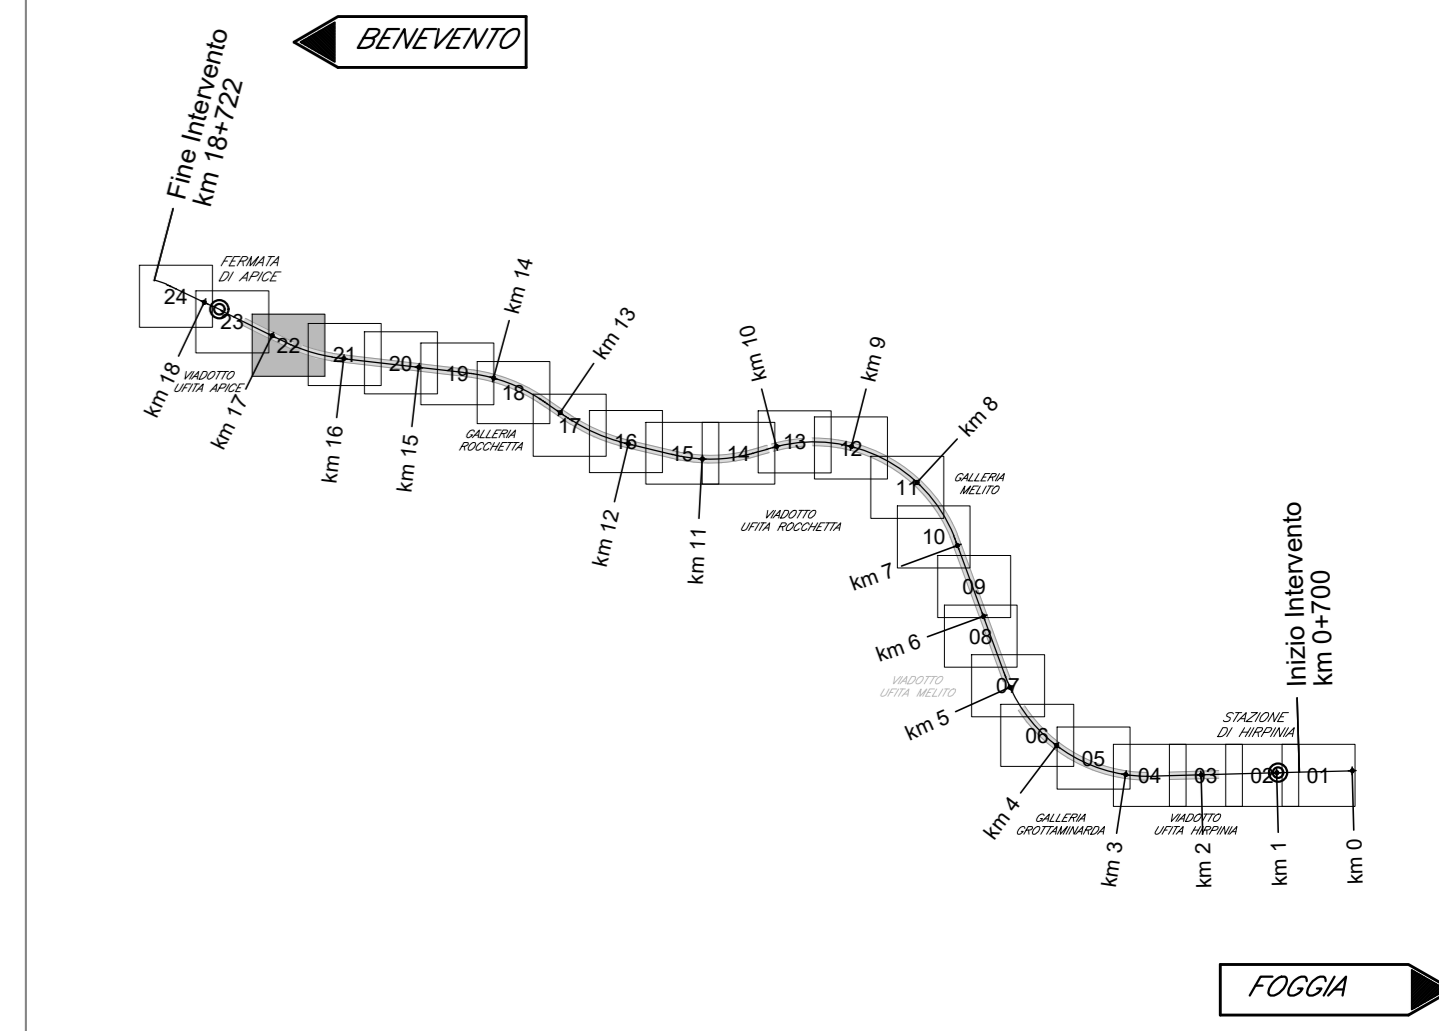

ELABORATI DI RIFERIMENTO

DESCRIZIONE	CODICE
Vista d'assieme	IF2801EZZABV0400000
Pianta fondazioni e sezioni (tav. 1+6 di 6)	IF2801EZZP9V0400000+5
Fianco impalcato e prospetto (tav. 1+6 di 6)	IF2801EZZP9V0400000+11
Tracciamento opere provvisorie e scavi: planimetrie e profili (tav.1+6 di 6)	IF2801EZZL9V0400000+5
Opere provvisorie fondazioni pile, P1-P2-P3 e spalla A: piante e sezioni	IF2801EZZB9V0400000
Opere di sostegno pile P4 - opere provvisorie pile P5 e tra pile P24 e spalla SPB	IF2801EZZB9V0400001
Opere provvisorie fondazioni pile P4 e P5	IF2801EZZB9V0400002
Opere provvisorie fondazioni pile P6 e P7-P17	IF2801EZZB9V0400003
Fasi costruttive delle opere provvisorie e fondazioni: schemi	IF2801EZZD9V0400000
Fasi di montaggio degli impalcato: schemi	IF2801EZZD9V0400001
Carpenteria spalla SA (tav. 1 di 2)	IF2801EZZB9V0404001
Carpenteria spalla SA (tav. 2 di 2)	IF2801EZZB9V0404002
Carpenteria pile P1, P21, P22, P23, P24	IF2801EZZB9V0405001
Carpenteria pile P2, P17, P18, P19, P20	IF2801EZZB9V0405002
Carpenteria pile P3	IF2801EZZB9V0405003
Carpenteria pile P4	IF2801EZZB9V0405004
Carpenteria pile P5	IF2801EZZB9V0405005
Carpenteria pile P6	IF2801EZZB9V0405006
Carpenteria pile P7, P8, P9, P10, P11, P12, P13, P14, P15, P16	IF2801EZZB9V0405007
Carpenteria spalla SB (tav. 1 di 2)	IF2801EZZB9V0404003
Carpenteria spalla SB (tav. 2 di 2)	IF2801EZZB9V0404004

NOTA GENERALE
 - PER QUANTO RIGUARDA L'AMPIEZZA DEI VARCHI IN SOLETTA E AI PARTICOLARI RELATIVI AI RITEGNI SISMICI FARE RIFERIMENTO AGLI ELABORATI:
 - PER I DETTAGLI RELATIVI AGLI APPARECCHI DI APPOGGIO SI RIMANDA AGLI ELABORATI:
 F2801EZZB9V0000001
 IF2801EZZB9V0000002
 IF2801EZZB9V0000006
 IF2801EZZB9V0000007

CARATTERISTICHE DEI MATERIALI

- PER LA TABELLA MATERIALI E NOTE GENERALI FARE RIFERIMENTO AL DOCUMENTO IF2801EZZTV0000001 -
 Tabella materiali e note generali per i viadotti V01, V02, V03 E V04

NOTE GENERALI

- LUNGHEZZE ESPRESSE IN METRI (TRANNE DOVE DIVERSAMENTE SPECIFICATO)
- QUOTE ESPRESSE IN METRI S.L.M. (TRANNE DOVE DIVERSAMENTE SPECIFICATO)
- ANGOLI ESPRESSE IN GRADI SESSADESIMALI (TRANNE DOVE DIVERSAMENTE SPECIFICATO)
- LE COORDINATE SONO RELATIVE AL SISTEMA LOCALE DI RESTITUZIONE CELESTRETTICA
- IN FASE DI REALIZZAZIONE, I TRATTAMENTI COLONNARI IN JET-GROUTING PER LA IMPERMEABILIZZAZIONE DELLE PALIFICATE NECESSARIE PER LO SCAVO DELLE FONDAZIONI DEL VIADOTTO (DOVE PRESENTI), SARANNO VALUTATI IN FUNZIONE DELLE EFFETTIVE QUOTE PIEZOMETRICHE. A TAL FINE SARANNO UTILIZZATI I PIEZOMETRI ESISTENTI (SE INTEGRATI) O NUOVI APPROPRIAMENTE REALIZZATI, PER CONSENTIRE IL MONITORAGGIO DELLA SOGGACCENZA DELLA FALDA PRIMA DELL'INIZIO DEI LAVORI ED IN CORSO D'OPERA.
- IL PROGETTO DELLE OPERE PROVVISORIE E DI SOSTEGNO RECEPISCE LE PRINCIPALI OSSERVAZIONI DELL'ISTRUTTORIA RDV 224 SECONDO LE MODALITA' RIPORTATE NELLA RELATIVA LISTA DI RISCONTRO
- PER LE FASI COSTRUTTIVE DELLE OPERE ED I PARTICOLARI ESECUTIVI DI DETTAGLIO SI RIMANDA AGLI ELABORATI DI PGD.

COMMITTENTE:



DIREZIONE LAVORI:



APPALTATORE:

CONSORZIO:



SOCl:



PROGETTAZIONE:

MANDATARIA:



MANDANTE:



PROGETTO ESECUTIVO

ITINERARIO NAPOLI - BARI
 RADDOPPIO TRATTA APICE - ORSARA
 LOTTO FUNZIONALE APICE - HIRPINIA
 VIADOTTI

V04 - VIADOTTO UFITA APICE DA KM 16+713.00 A KM 17+418.00

Vista di assieme

APPALTATORE	DIRETTORE DELLA PROGETTAZIONE	PROGETTISTA
Consorzio HIRPINIA AV Il Direttore Tecnico Ing. Vincenzo Morillo 21/02/2020	Il Responsabile integrazione fra le varie prestazioni specialistiche Ing. G. Casiani	Alpina S.p.A. Ing. P. Galvarin

COMMESSA	LOTTO	FASE	ENTE	TIPO DOC.	OPERA/DISCIPLINA	PROGR.	REV.	SCALA:
IF28	01	E	ZZ	A8	V10400	000	B	Varie

Rev.	Descrizione	Redatto	Data	Verificato	Data	Approvato	Data	AutORIZZATO DATA
A	Emendare per omogeneità	R. Somazzi	21/02/2020	L. Zambelli	21/02/2020	M. Veronesi	21/02/2020	Ing. P. Galvarin
B	Requisito sintassi	R. Somazzi	19/02/2020	L. Zambelli	19/02/2020	M. Veronesi	19/02/2020	