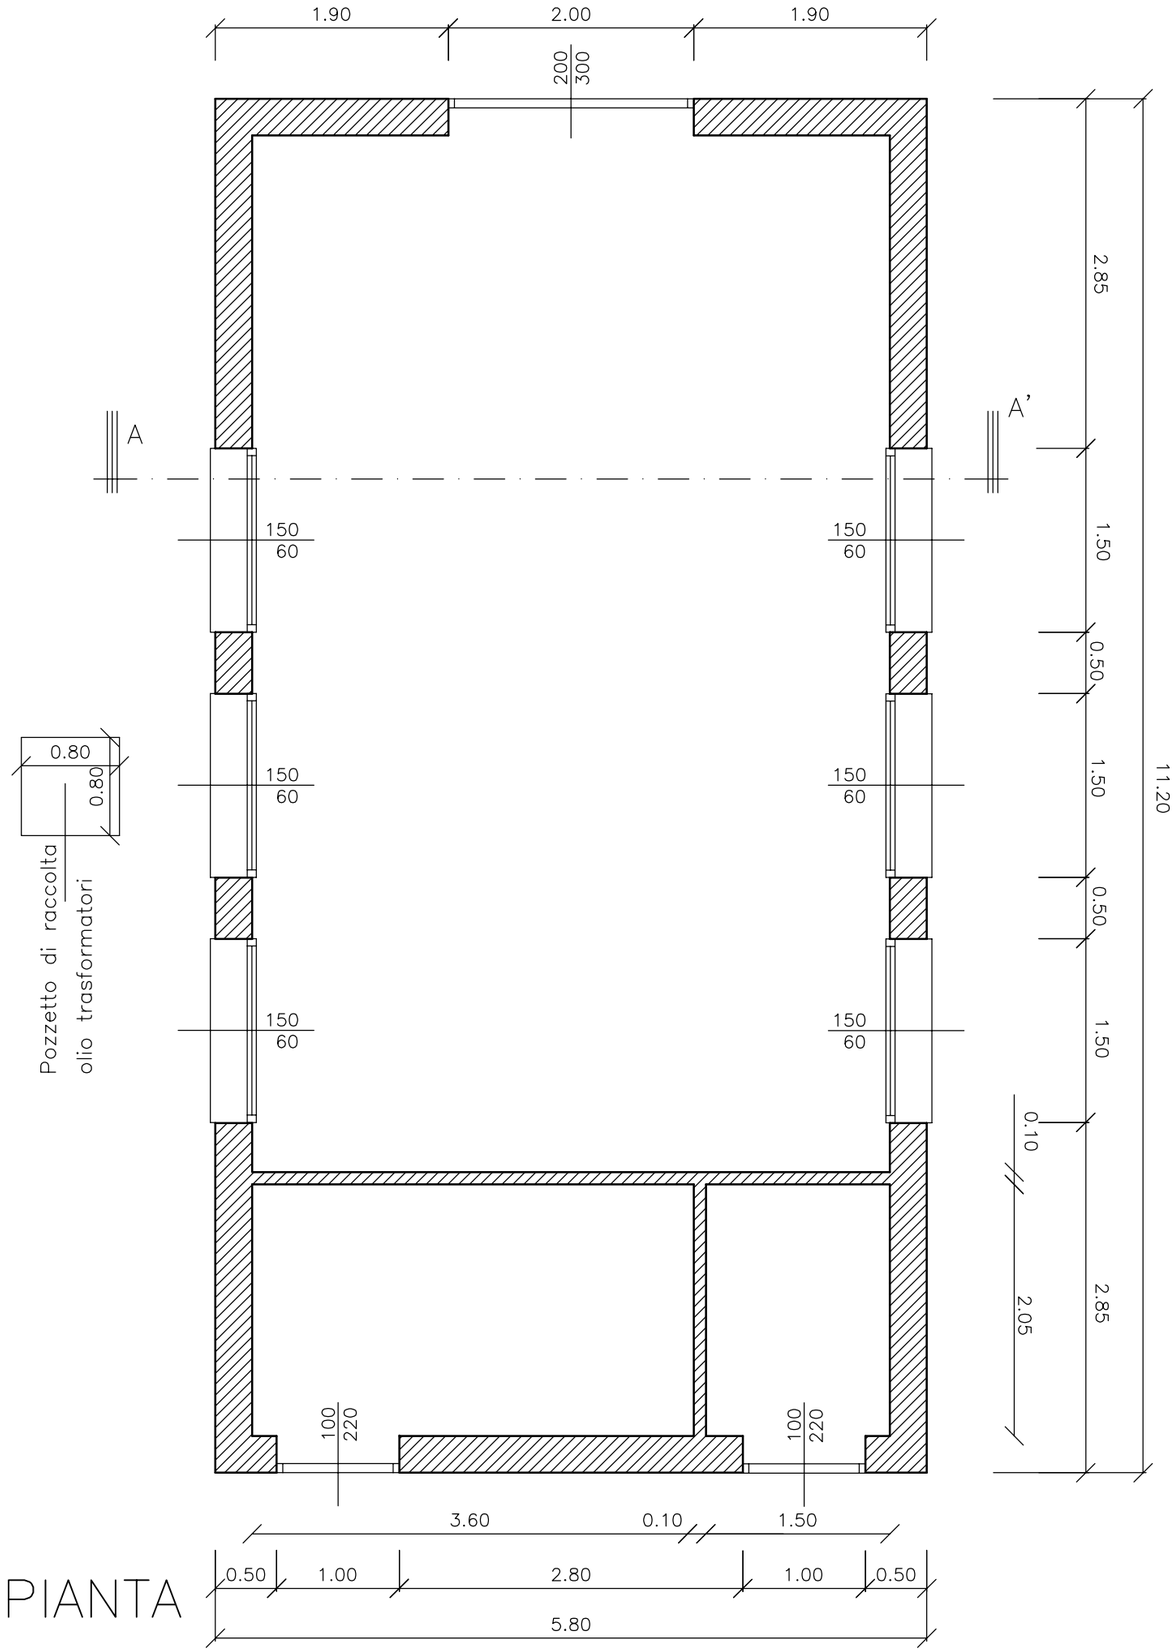

PIANTA

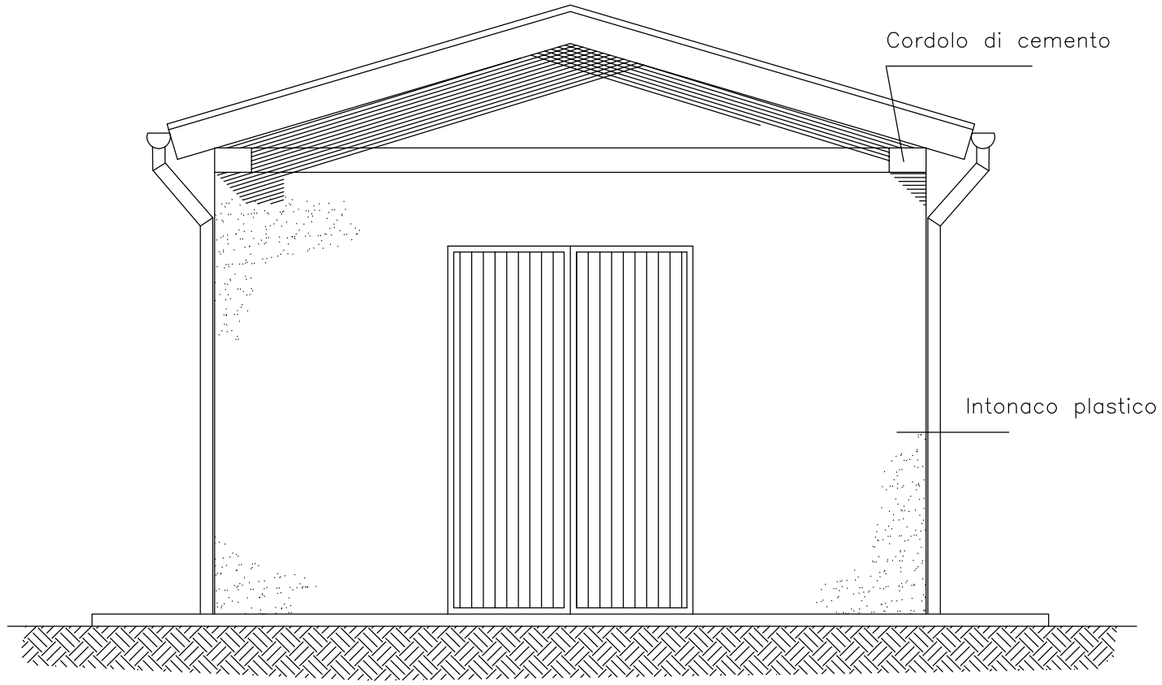

PROSPETTO EST

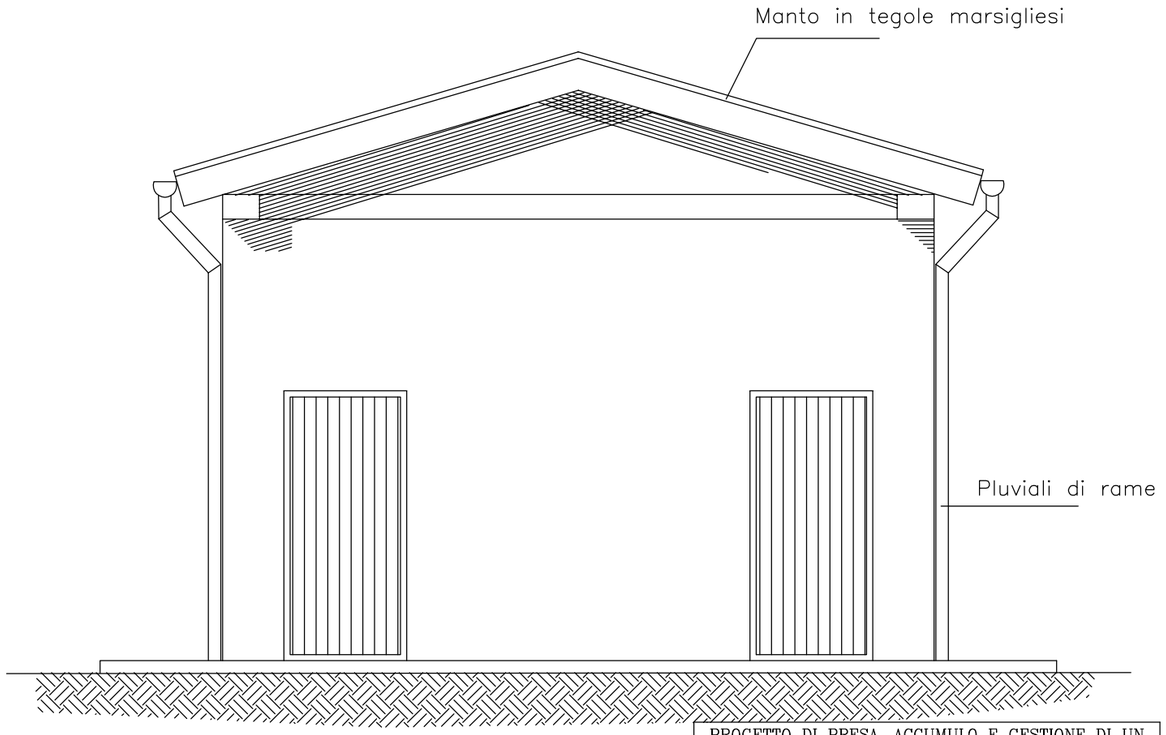

PROSPETTO OVEST

PROGETTO DI PRESA, ACCUMULO E GESTIONE DI UN BACINO IRRIGUO IN SAN CESARIO SUL PANARO QUALE ATTIVITA' DI RECUPERO DI UN'EX CAVA DI GHIAIA COMUNE DI SAN CESARIO SUL PANARO (MO)

SCALA 1:50	FABBRICATO SERVIZI	Rev. a b
		File 570c FABBR_SERV.dwg