

ELABORATI DI RIFERIMENTO

DESCRIZIONE	CODICE
Vista d'insieme	IF2801EZZB4W0400000
Pianta fondazioni e sezioni (tav. 1 e 6 di 6)	IF2801EZZP9W0400000/5
Pianta impalcato e prospetto (tav. 1 e 6 di 6)	IF2801EZZP9W0400000/11
Tracciamento opere provvisorie e scavi: diametrie e profili (tav. 1 e 6 di 6)	IF2801EZZB4W0400000/5
Opere provvisorie fondazioni pile, P1-P2-P3 e spalla A: piante e sezioni	IF2801EZZB4W0400000/2000
Opere di sostegno pile P4, opere provvisorie pile P5 e tra pile P24 e spalla SPB	IF2801EZZB4W0400000/1
Opere provvisorie fondazioni pile P4 e P5	IF2801EZZB4W0400000/2002
Opere provvisorie fondazioni pile P6 e P7-P17	IF2801EZZB4W0400000/2003
Fasi costruttive delle opere provvisorie e fondazioni: schemi	IF2801EZZB4W0400000/1
Fasi di montaggio degli impalcati: schemi	IF2801EZZB4W0400000/1
Carpenteria spalla SA (tav. 1 di 2)	IF2801EZZB4W0400000/1
Carpenteria spalla SA (tav. 2 di 2)	IF2801EZZB4W0400000/1
Carpenteria pile P1, P21, P22, P23, P24	IF2801EZZB4W0400000/1
Carpenteria pile P2, P17, P18, P19, P20	IF2801EZZB4W0400000/2
Carpenteria pile P3	IF2801EZZB4W0400000/3
Carpenteria pile P4	IF2801EZZB4W0400000/4
Carpenteria pile P5	IF2801EZZB4W0400000/5
Carpenteria pile P6	IF2801EZZB4W0400000/6
Carpenteria pile P7, P8, P9, P10, P11, P12, P13, P14, P15, P16	IF2801EZZB4W0400000/7
Carpenteria spalla SB (tav. 1 di 2)	IF2801EZZB4W0400000/8
Carpenteria spalla SB (tav. 2 di 2)	IF2801EZZB4W0400000/9



NOTA GENERALE
 - PER QUANTO RIGUARDA L'AMPIEZZA DEI VARCHI IN SOLETTA E AI PARTICOLARI RELATIVI AI RITEGNI SISMICI FARE RIFERIMENTO AGLI ELABORATI: IF2801EZZB4W00006001 IF2801EZZB4W00006002
 - PER I DETTAGLI RELATIVI AGLI APPARECCHI DI APPOGGIO SI RIMANDA AGLI ELABORATI: IF2801EZZB4W00008006 IF2801EZZB4W00009007

CARATTERISTICHE DEI MATERIALI

- PER LA TABELLA MATERIALI E NOTE GENERALI FARE RIFERIMENTO AL DOCUMENTO IF2801EZZTIV00000001 - Tabella materiali e note generali per i viadotti V01, V02, V03 E V04


NOTE GENERALI

- LUNGHEZZE ESPRESSE IN METRI (TRANNE DOVE DIVERSAMENTE SPECIFICATO)
- QUOTE ESPRESSE IN METRI S.L.M. (TRANNE DOVE DIVERSAMENTE SPECIFICATO)
- ANGOLI ESPRESSE IN GRADI SESSADECIMALI (TRANNE DOVE DIVERSAMENTE SPECIFICATO)
- LE COORDINATE SONO RELATIVE AL SISTEMA LOCALE DI RESTITUZIONE CELESTRIETICO
- PER IL TRACCIAMENTO SCAVI E OPERE PROVVISORIE SI RIMANDA AGLI ELABORATI SPECIFICI DI PROGETTO
- LUNGO IL TRACCIATO DELLA NV16 INTERFERENTE CON LE OPERE PROVVISORIE DELLE FONDAZIONI DELLE PILE SARÀ NECESSARIO PREVEDERE EVENTUALI DEMOLIZIONI LOCALIZZATE DELLE OPERE REALIZZATE NELLE FASI PRECEDENTI; QUALORA NECESSARIO, AL FINE DI PERMETTERE IL POSIZIONAMENTO DEGLI ELEMENTI MARGINALI DELLA CARREGGIATA (FOSSI DI GUARDIA, BARRIERE DI PROTEZIONE LATERALE ECC.)

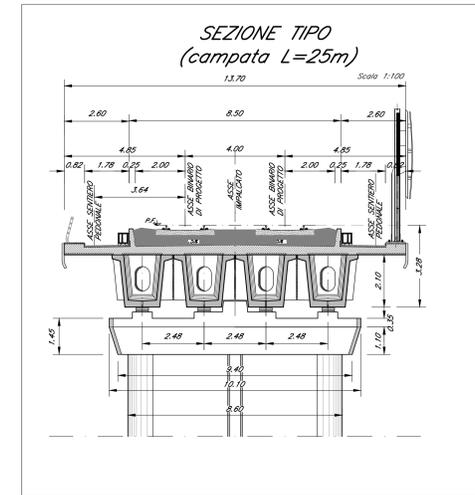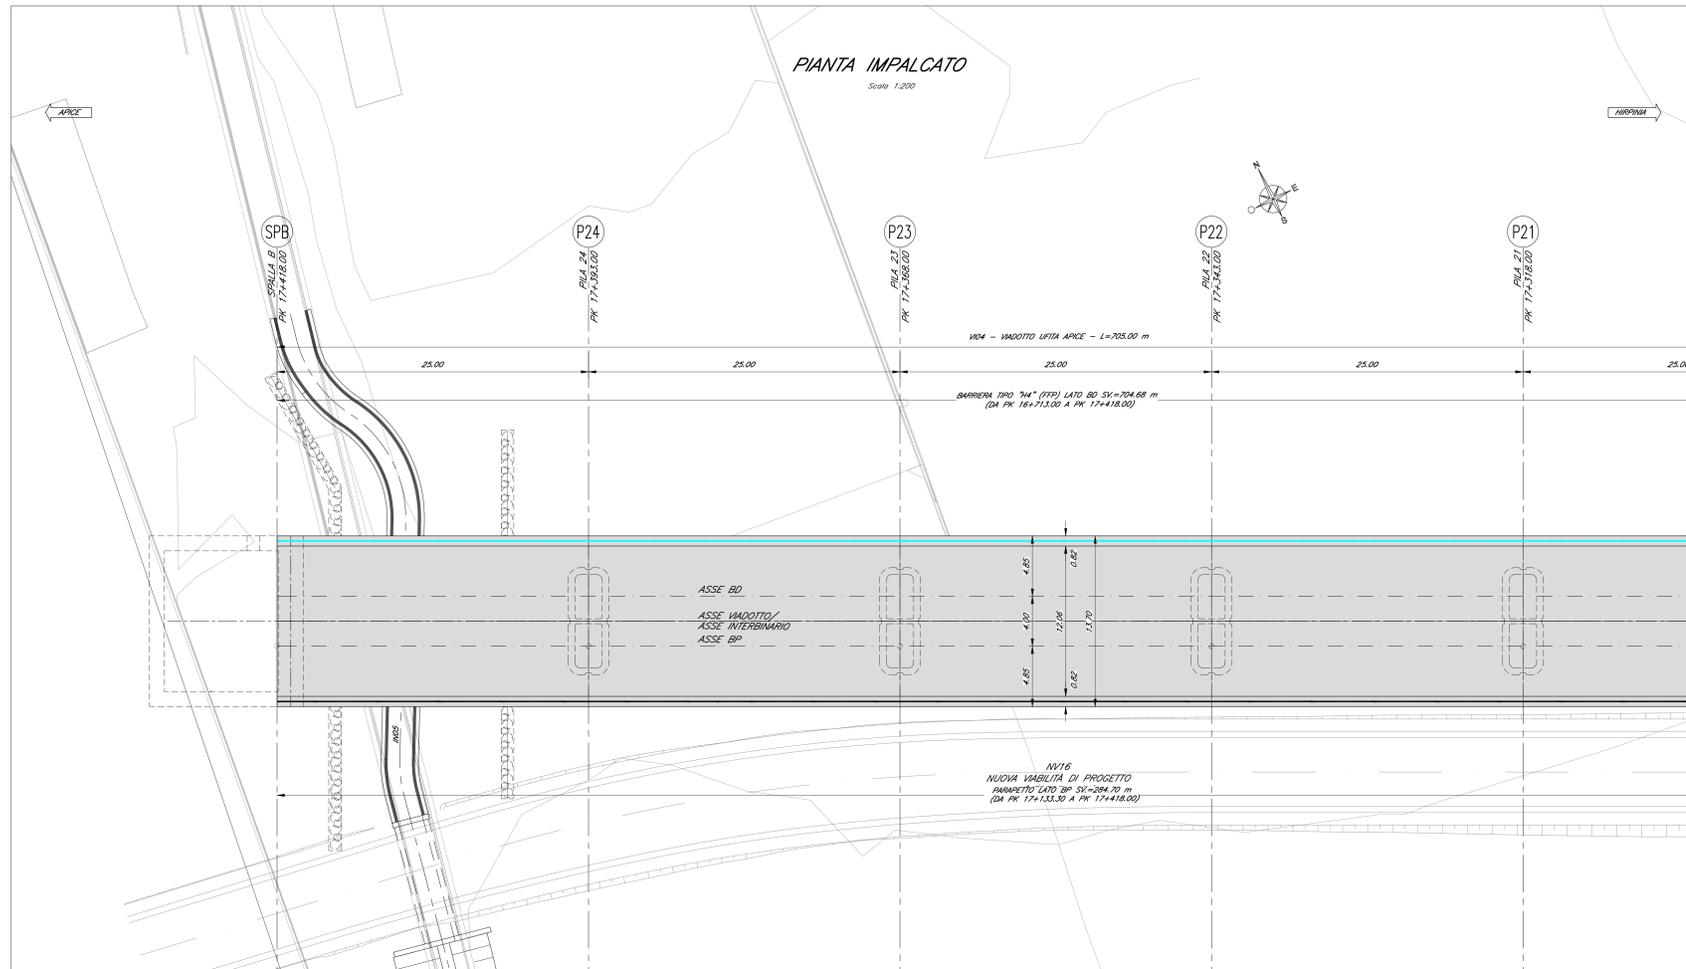

PROFILO LONGITUDINALE

Scala 1:200

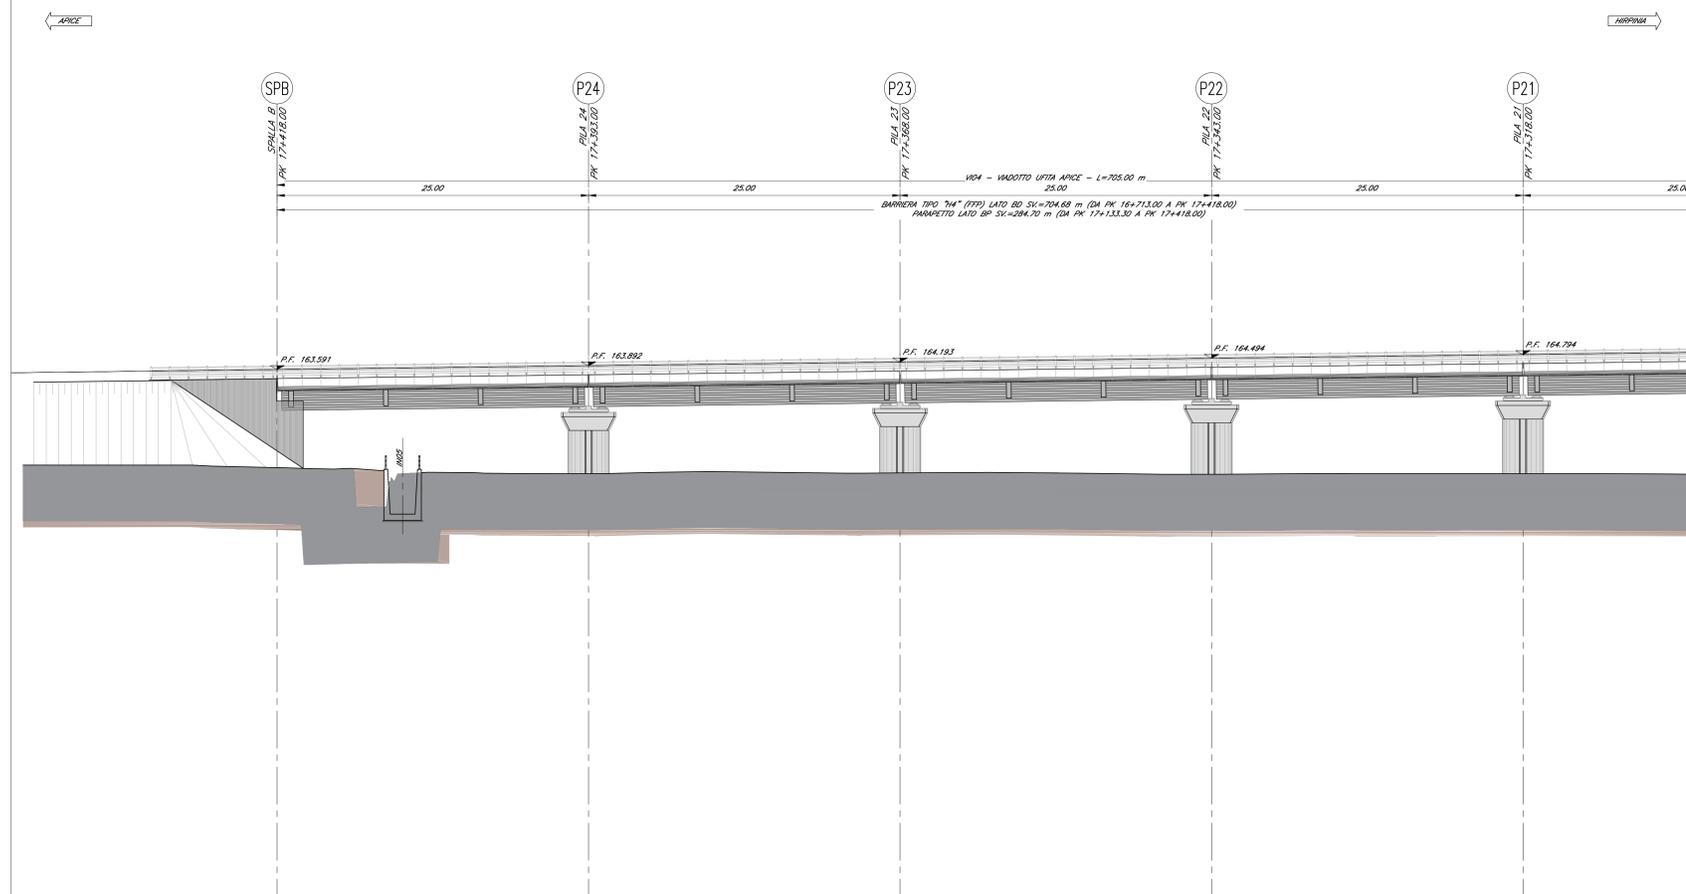

COMMITTENTE:
RFI
 GRUPPO FERROVIARIO ITALIANO

DIREZIONE LAVORI:
ITALFERR
 GRUPPO FERROVIE DELLO STATO ITALIANE

APPALTATORE:
HirpiniaAV

CONSORZIO:
salini impregio **ASTALDI**

PROGETTAZIONE:
ROKSOIL S.p.A.

MANDATARI:
NET **Alpina** S.p.A.

PROGETTO ESECUTIVO

ITINERARIO NAPOLI - BARI
RADDOPPIO TRATTA APICE - ORSARA
I LOTTO FUNZIONALE APICE - HIRPINIA
 VIADOTTI
 V04 - VIADOTTO UFITA APICE DA KM 16+713.00 A KM 17+418.00

Pianta impalcato e prospetto (tav. 6 di 6)

APPALTATORE	DIRETTORE DELLA PROGETTAZIONE	PROGETTISTA
Consorzio HIRPINIA AV Il Direttore Tecnico Ing. Vincenzo Moretto 21/02/2020	Il Responsabile integrazione fra le varie prestazioni specialistiche Ing. G. Cassan	Alpina S.p.A. Ing. P. Galvani

COMMESSA	LOTTO	FASE	ENTE	TIPO DOC.	OPERA/DISCIPLINA	PROGR.	REV.	SCALA:
IF28	01	E	Z	P9	V10400	011	C	Varie

Rev.	Descrizione	Redatto	Data	Verificato	Data	Approvato	Data	Autorizzato	Data
A	Emissione per consegna	R. Somari	16/11/2019	L. Zanotti	16/11/2019	M. Veronesi	16/11/2019	Ing. P. Galvani	
B	Emissione per consegna	R. Somari	11/03/2020	L. Zanotti	11/03/2020	M. Veronesi	11/03/2020		
C	Ricevimento struttura	R. Somari	10/06/2020	L. Zanotti	10/06/2020	M. Veronesi	10/06/2020		