


PROGETTO DI PRESA, ACCUMULO E GESTIONE DI UN  
BACINO IRRIGUO IN SAN CESARIO SUL PANARO QUALE  
ATTIVITA' DI RECUPERO DI UN'EX CAVA DI GHIAIA  
COMUNE DI SAN CESARIO SUL PANARO (MO)


SCALA  
1:50

FABBRICATO SERVIZI

Rev. a  
b  
File 570c FABBR\_SERV.dwg

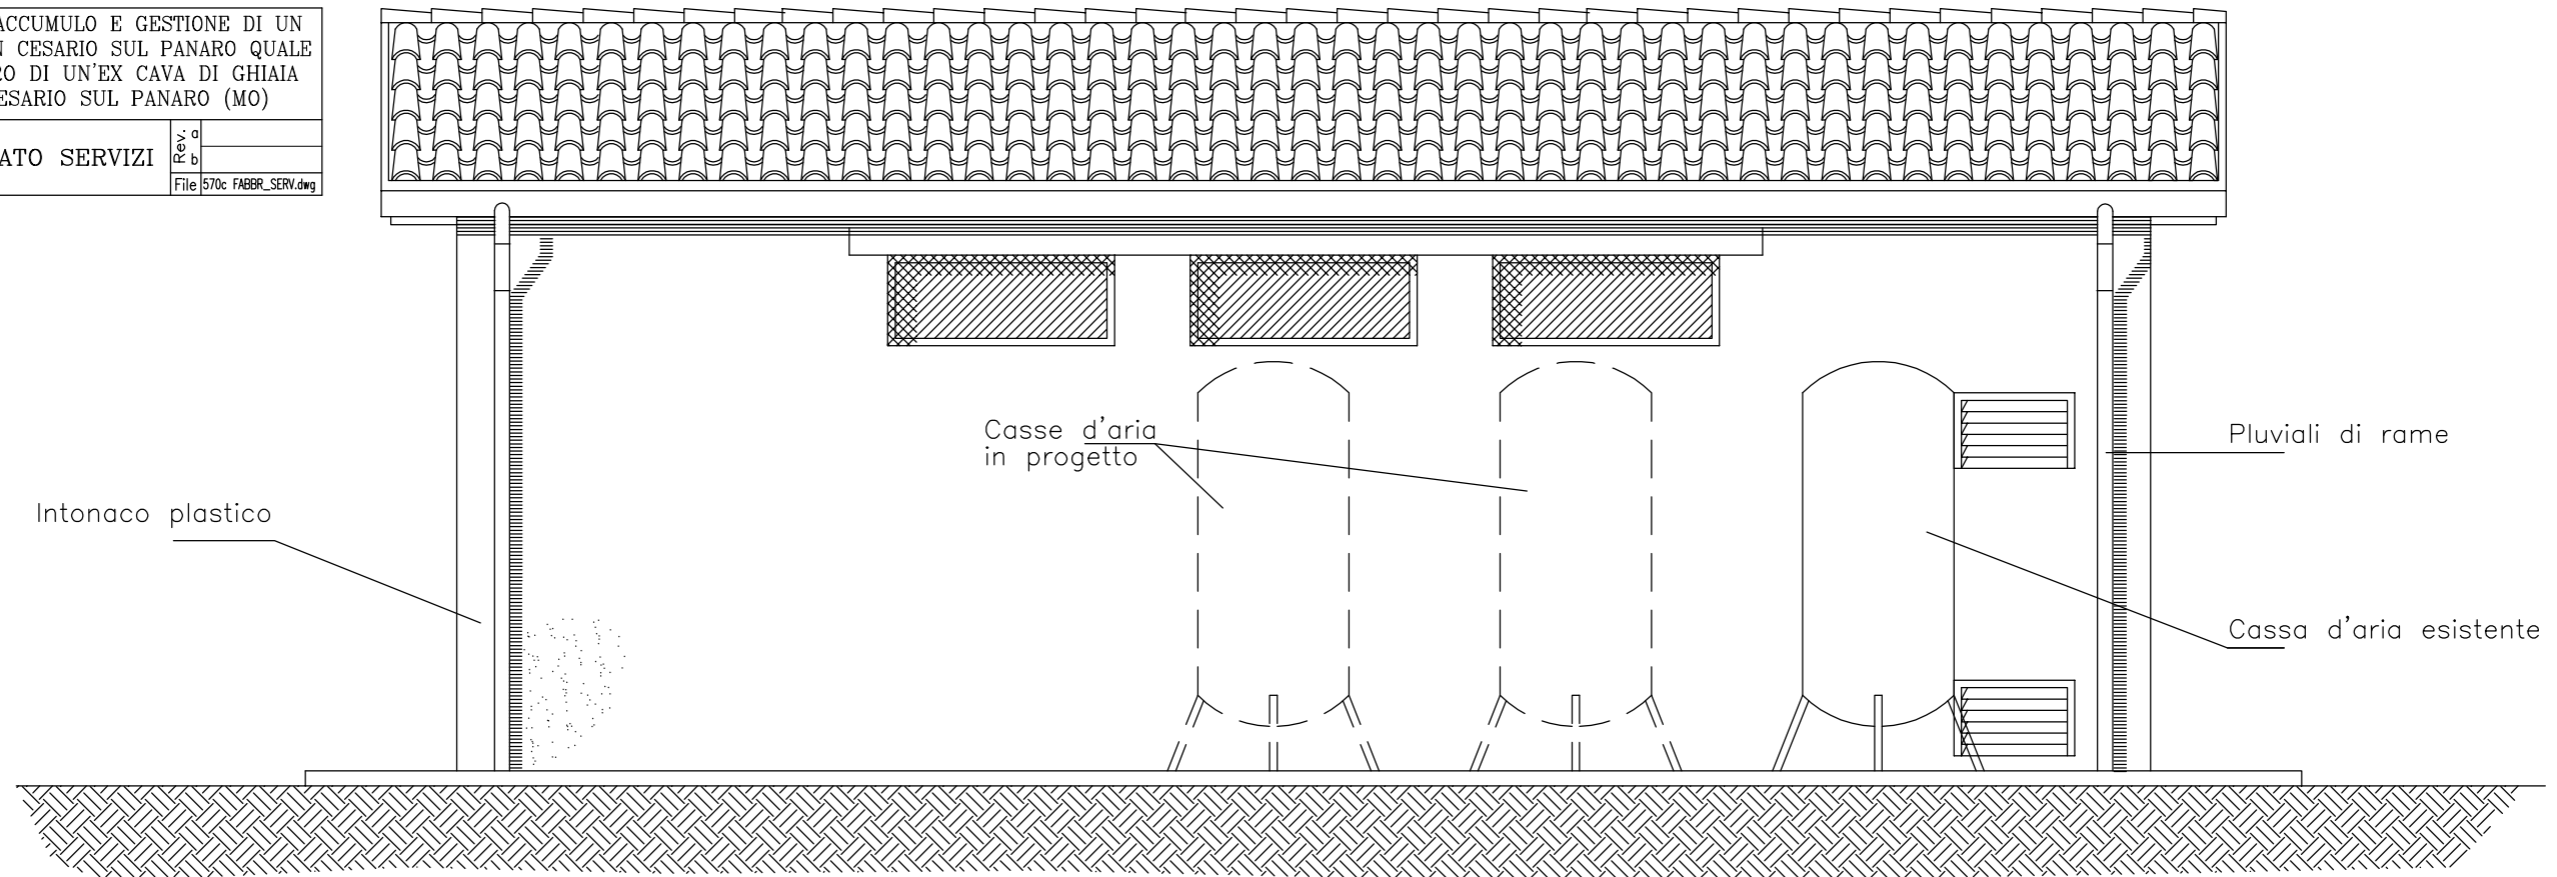

PROSPETTO NORD

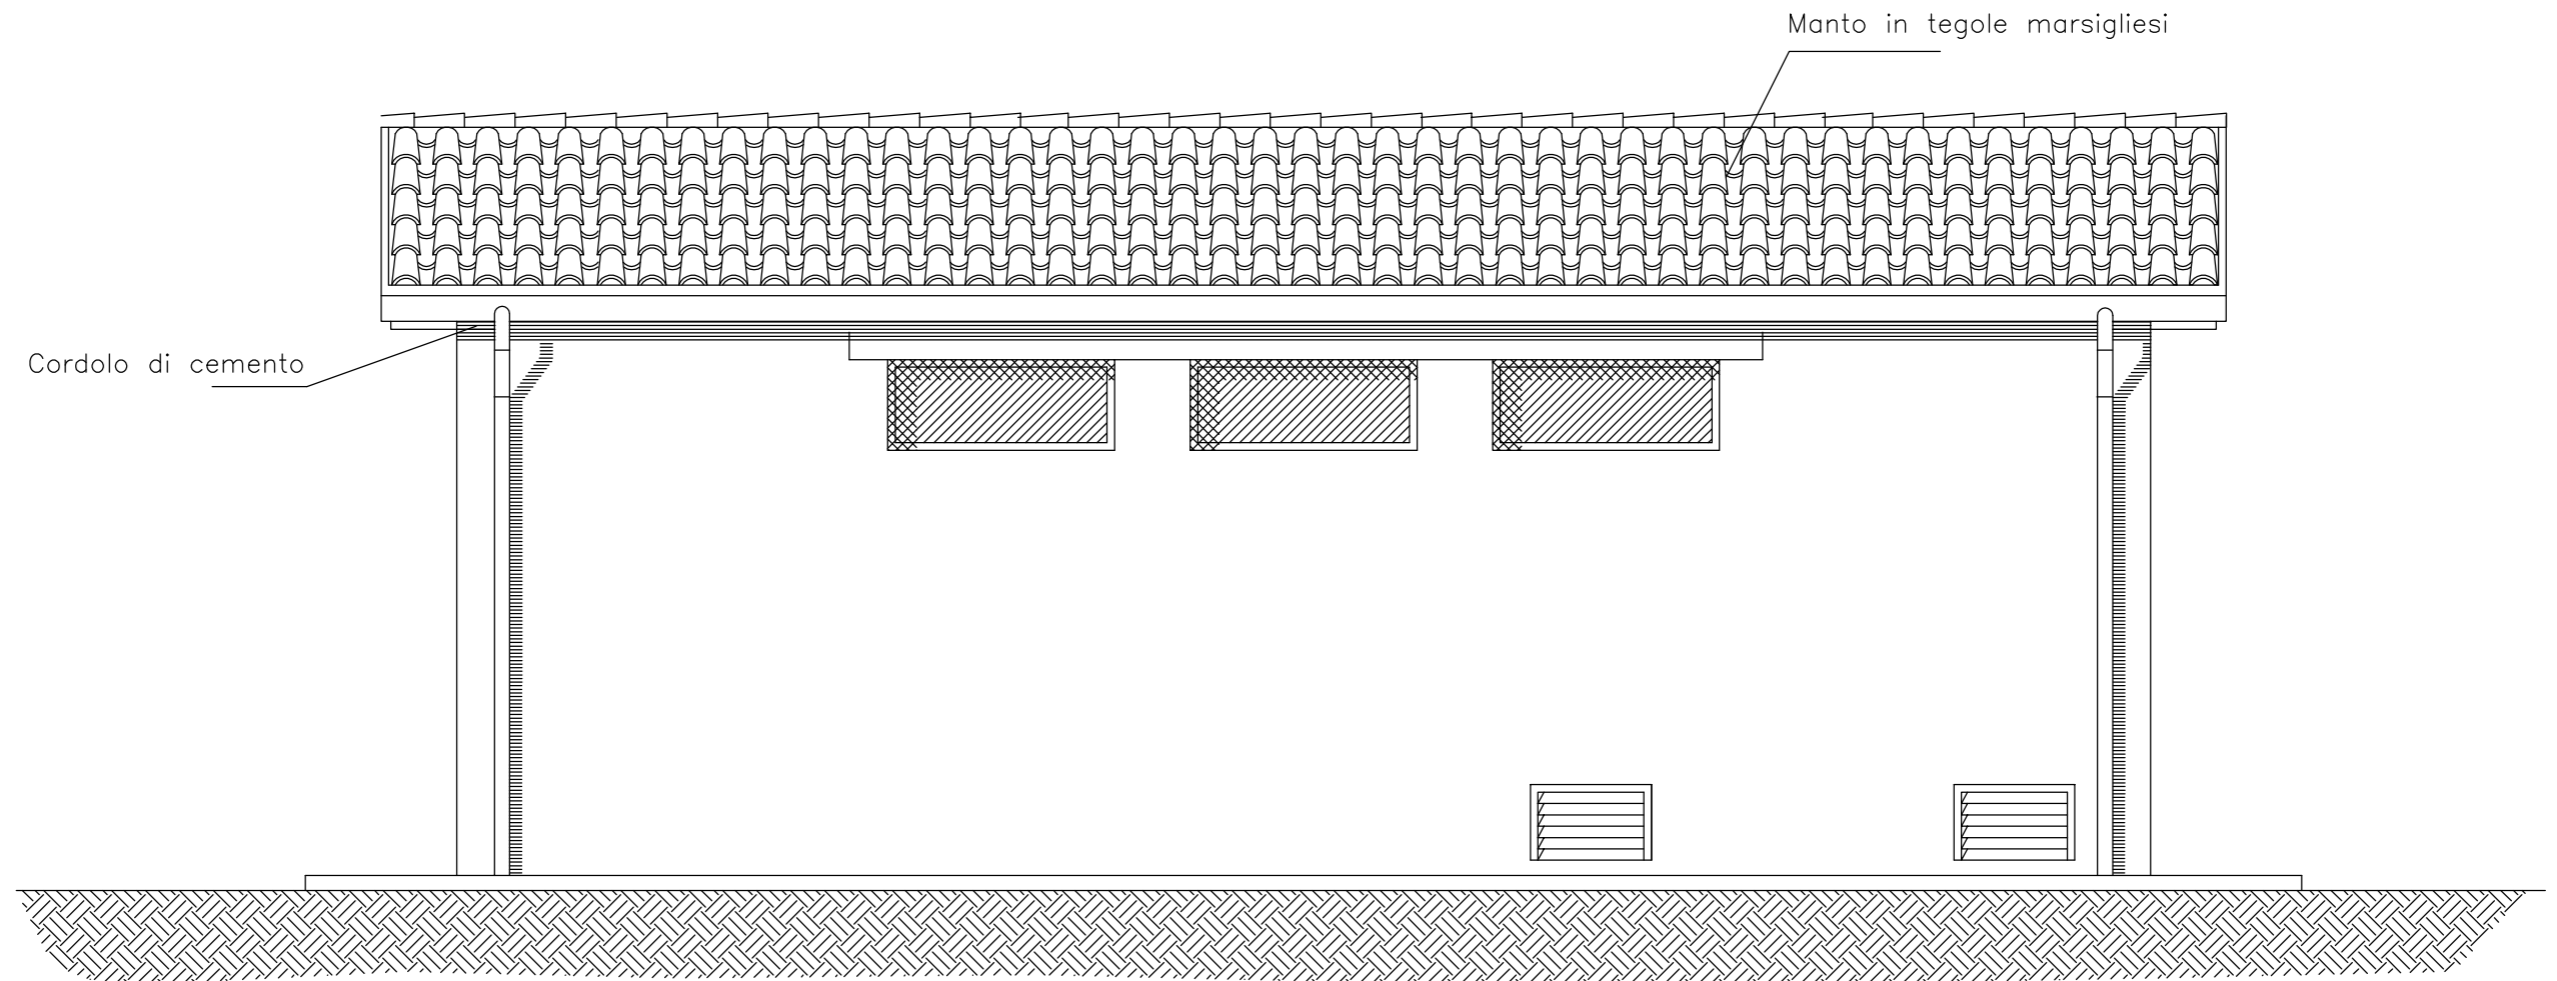

PROSPETTO SUD