


1:200
1:2.000

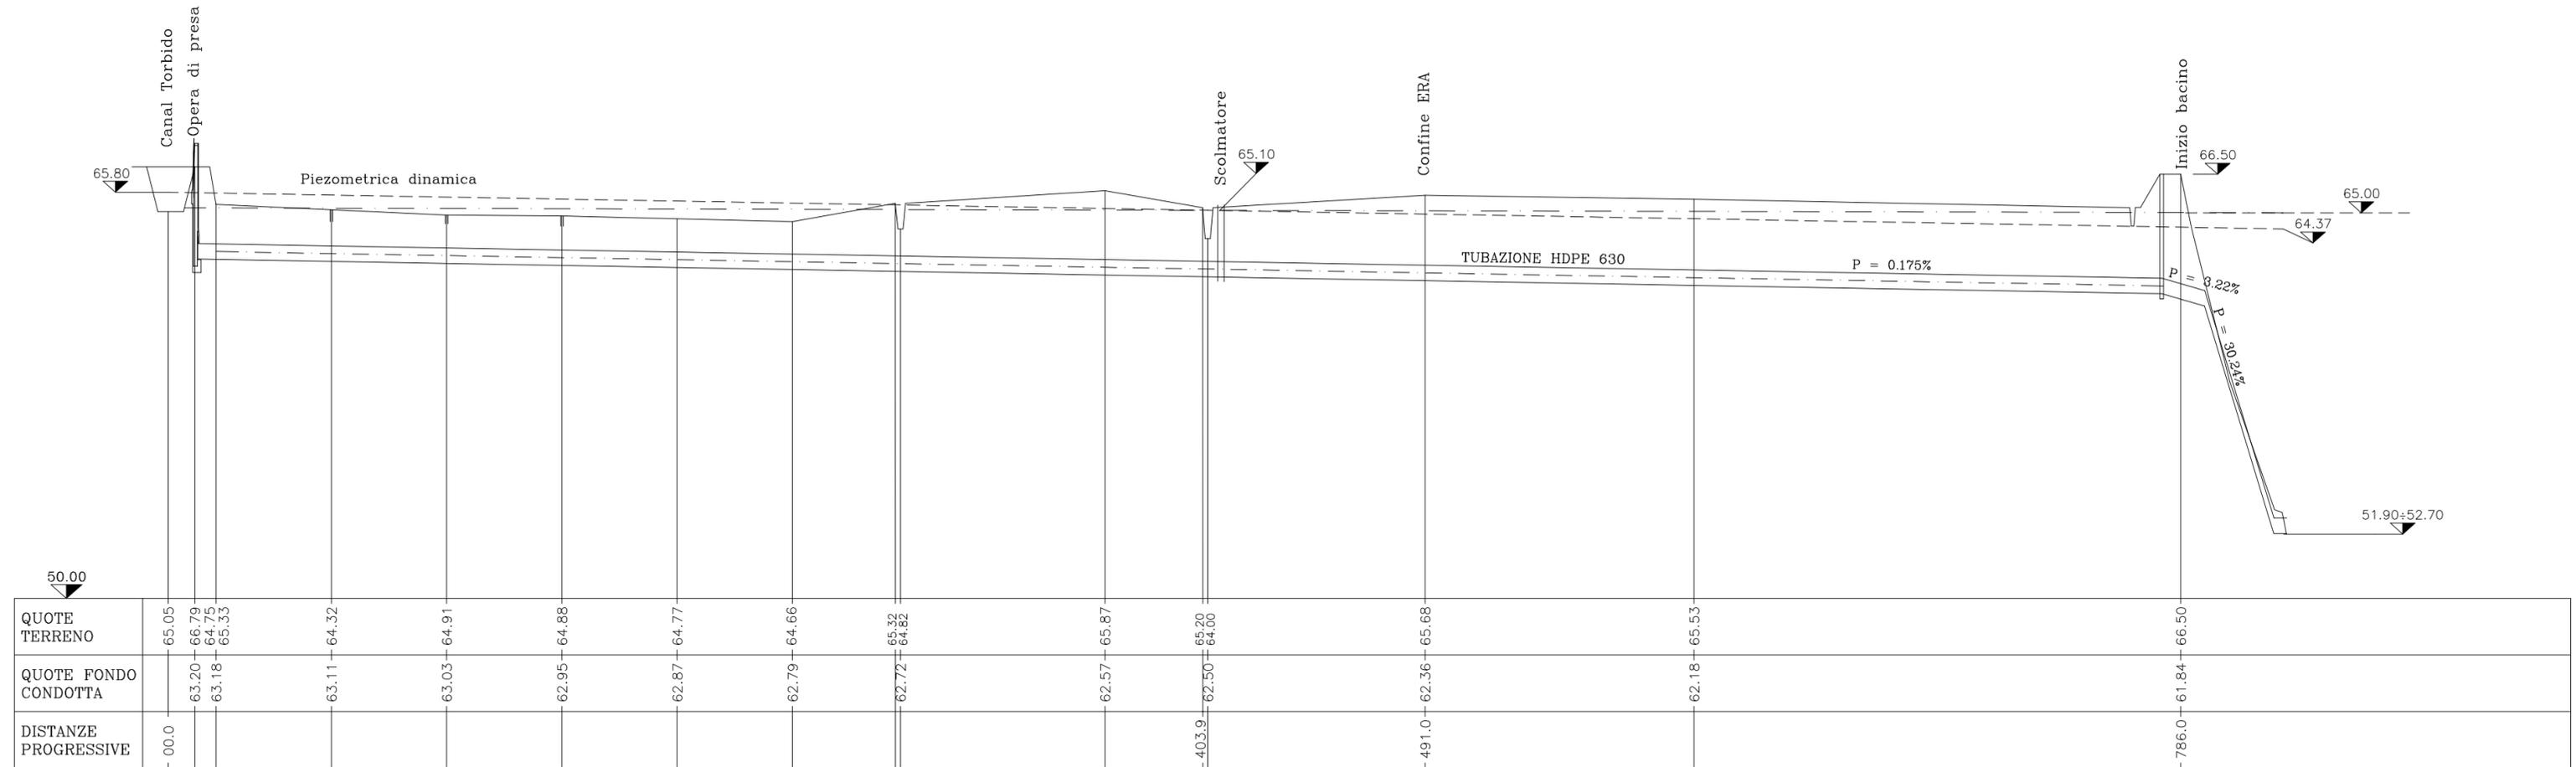

PROGETTO DI PRESA, ACCUMULO E GESTIONE DI UN BACINO IRRIGUO IN SAN CESARIO SUL PANARO QUALE ATTIVITA' DI RECUPERO DI UN'EX CAVA DI GHIAIA COMUNE DI SAN CESARIO SUL PANARO (MO)

SCALA	PROFILO	Rev. a
1:200/12000	CONDOTTA DI ADDUZIONE	b
		File: 570c_Profilo.dwg