SEZIONE D-D
SCALA 1:100

Pk 4+690.00
AREA REINTERRO 6.06mq
AREA SCAVO 190.00mq

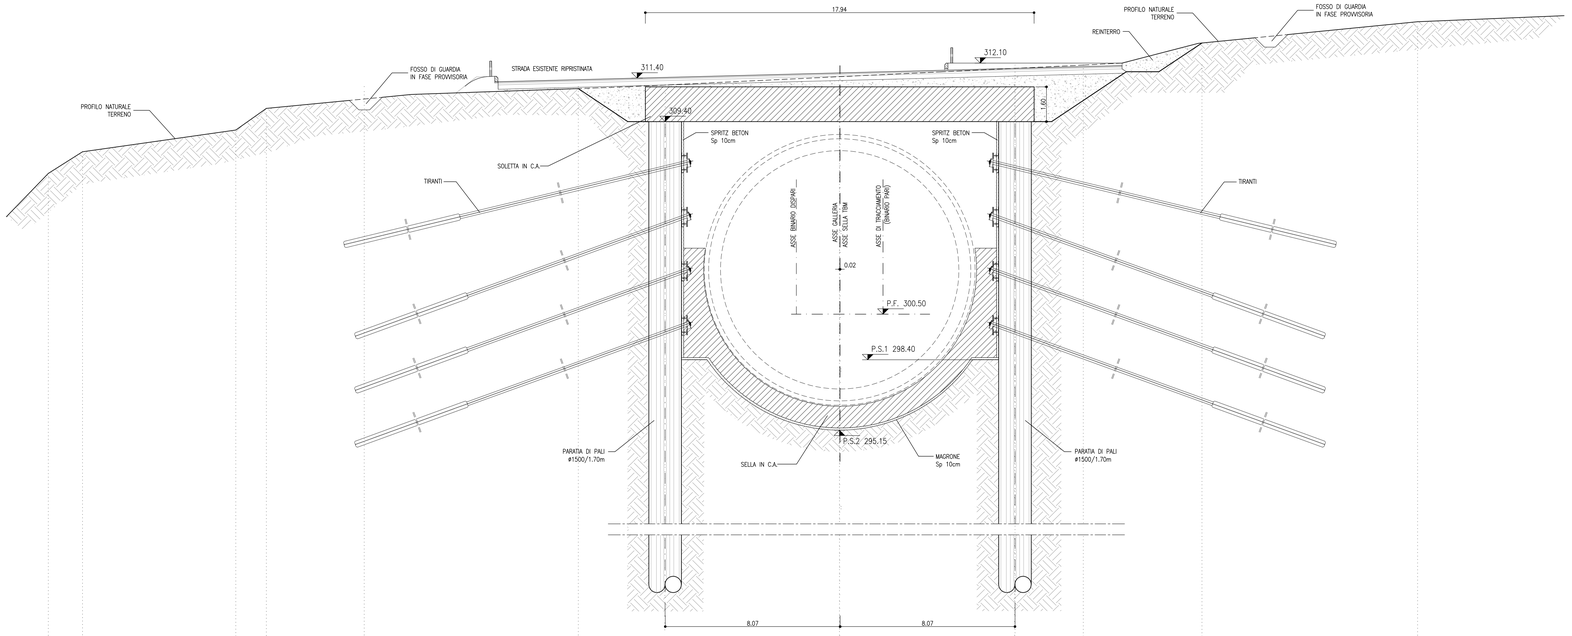

Q.rif.=278.00

PROGRESSIVE	-38.51	-34.93	-27.86	-26.45	-12.05	-8.04	-0.00	8.10	11.25	16.73	26.68	
QUOTE TERRENO	307.00	308.00	309.00	310.00	310.92	311.09	311.47	311.85	312.00	313.02	314.00	
QUOTE PROGETTO					310.92	311.00	295.15	311.00	310.37	313.02		
DISTANZE PARZIALI		1.58	7.07	1.41	14.40	4.01	8.04	8.10	3.15	5.48	9.95	

SEZIONE E-E
SCALA 1:100

Pk 4+728.01
AREA SCAVO 243.78mq
AREA RIPORTO 2.15mq

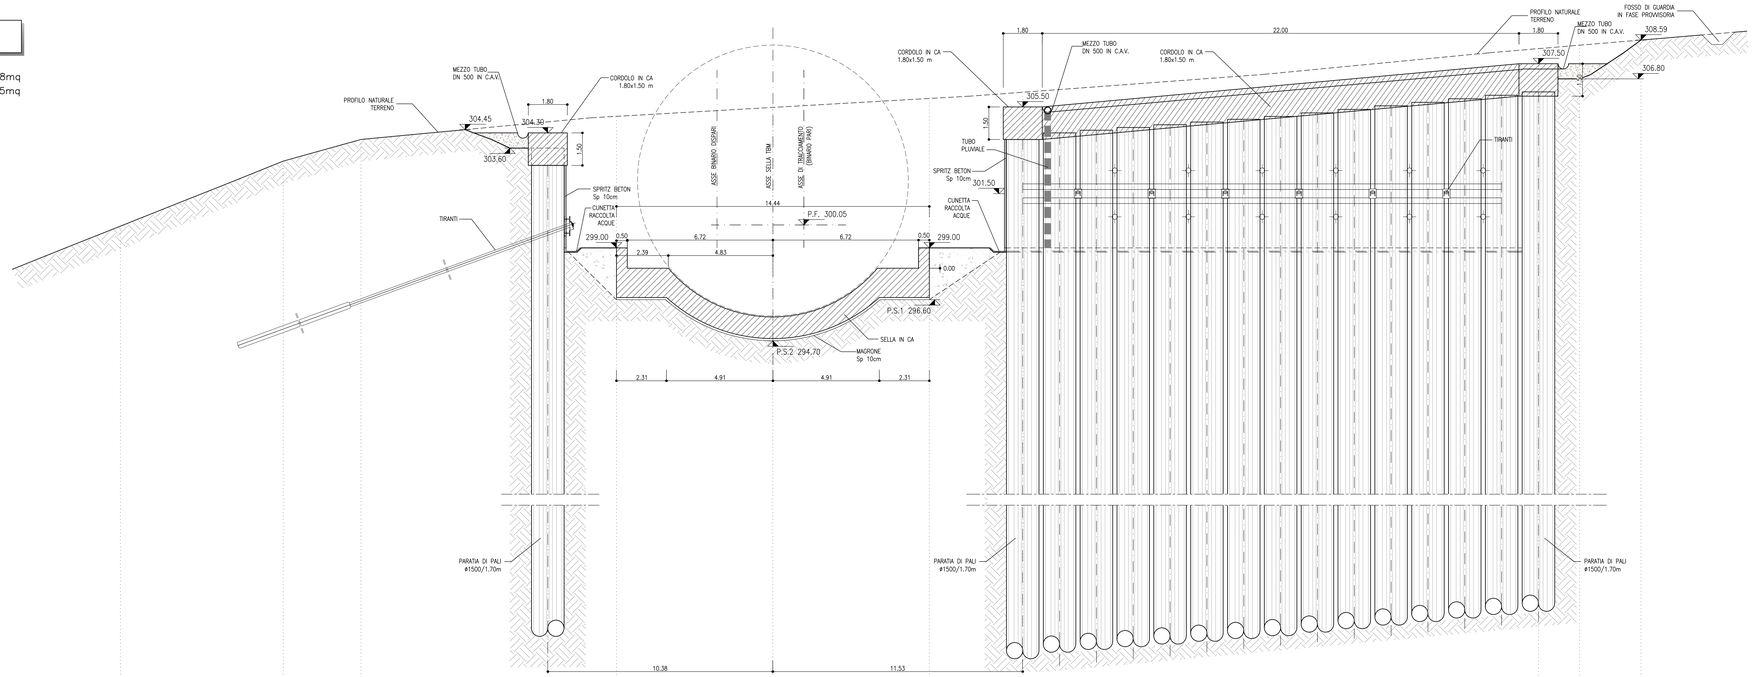

Q.rif.=278.00

PROGRESSIVE	-20.11	-12.59	-10.61	-10.38	-7.22	0.00	7.22	11.53	35.34	37.24	43.07		
QUOTE TERRENO	303.00	303.00	304.00	304.83	305.07	305.68	305.89	306.18	308.19	308.35	308.59		
QUOTE PROGETTO				304.30	296.60	294.70	296.60	305.50	307.50	306.80	308.59		
DISTANZE PARZIALI		7.52	3.58	8.62	3.17	7.22	7.22	4.32	23.80	1.90	2.83		

LEGENDA

P.C.=	PIANO DEI CENTRI	P.S.1=	PIANO DI SCAVO
P.F.=	PIANO DEL FERRO	P.S.2=	PIANO DI SCAVO ARCO ROVESCIO

KEY-PLAN - Scala 1:50000

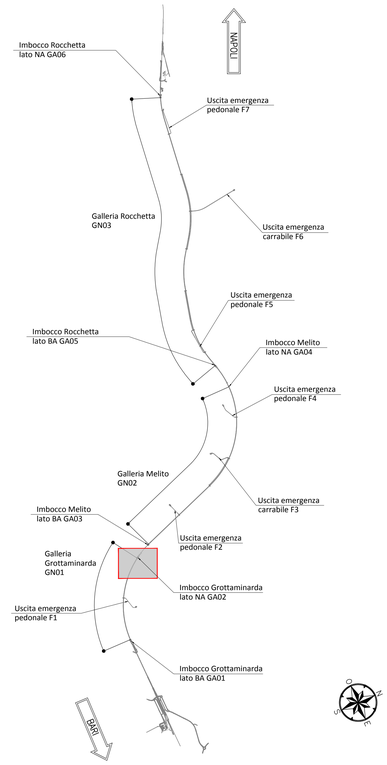

NOTE GENERALI

- EVENTUALI DIFFERENZE TRA LE MISURE TOTALI E LE SOMMATORIE DELLE MISURE PARZIALI SONO DOVUTE AGLI ARROTONDAMENTI AUTOMATICI DI AUTOCAD
- SI SEGNALA LA PRESENZA DI ELETTRODOTTI IN ESERCIZIO. L'IMPRESA DEVE UTILIZZARE ATTREZZATURE CHE CONSENTANO DI RISPETTARE I FRANCHI DI SICUREZZA STABILITI DALL' ALL. IX DEL D. Lgs. 81/08 O RICHIEDERE ALL'ENTE GESTORE LA DISATTIVAZIONE DELLA LINEA.
- PER I PARTICOLARI COSTRUTTIVI RELATIVI A CANALETTE E FOSSI DI GUARDIA SI RIMANDA ALL'ELABORATO "IF2801EZZDZGA0200002".

NOTA TABELLA MATERIALI

- PER LE CARATTERISTICHE DEI MATERIALI E NOTE DI CARATTERE GENERALE SI RIMANDA ALL'ELABORATO "IF2801EZZSPGA0200001A"

0 1 5m
Scala 1:100

COMMITTENTE:
RFI RETE FERROVIARIA ITALIANA
GRUPPO FERROVIE DELLO STATO ITALIANE

DIREZIONE LAVORI:
ITALFERR
GRUPPO FERROVIE DELLO STATO ITALIANE

APPALTATORE:
CONSORZIO: HirpiniaAV
SOCI: salini impregilo, ASTALDI

PROGETTAZIONE:
MANDATARIA: ROCKSOIL S.p.A.
MANDANTI: NET ENGINEERING, Alpina S.p.A.

PROGETTO ESECUTIVO

ITINERARIO NAPOLI - BARI
RADDOPPIO TRATTA APICE - ORSARA
I LOTTO FUNZIONALE APICE - HIRPINIA

GN01 - GALLERIA NATURALE Grottaminarda DA KM 2+705 A KM 4+695

IMBOCCO LATO NAPOLI
OPERE DI SOSTEGNO
Sezioni trasversali - Tav 1/2

APPALTATORE	DIRETTORE DELLA PROGETTAZIONE	PROGETTISTA
Consorzio HIRPINIA AV Il Direttore Tecnico Ing. Vincenzo Moriello 10/06/2020	Il Responsabile integrazione fra le varie prestazioni specialistiche Ing. G. Cassani	ROCKSOIL S.p.A. Ing. G. Cassani

COMMESSA	LOTTO	FASE	ENTE	TIPO DOC.	OPERA/DISCIPLINA	PROGR.	REV.	SCALA:
IF28	01	E	ZZ	WA	GA0200	002	B	1:100

Rev.	Descrizione	Redatto	Data	Verificato	Data	Approvato	Data	Autorizzato Data
A	Emissione per consegna	M. Augusnino	23/12/2019	B. Spigarelli	23/12/2019	M. Gatti	23/12/2019	Ing. G. Cassani
B	Revisione per istruttoria	M. Augusnino	10/06/2020	B. Spigarelli	10/06/2020	M. Gatti	10/06/2020	10/06/2020

File: IF2801EZZWAGA0200002B.dwg | n.Elab.: -

FATTORE DI PLOTTAGGIO : 1:1 | FILE STAMPA : Ref(ver).ctb