


KEYPLAN
SCALA 1:25.000

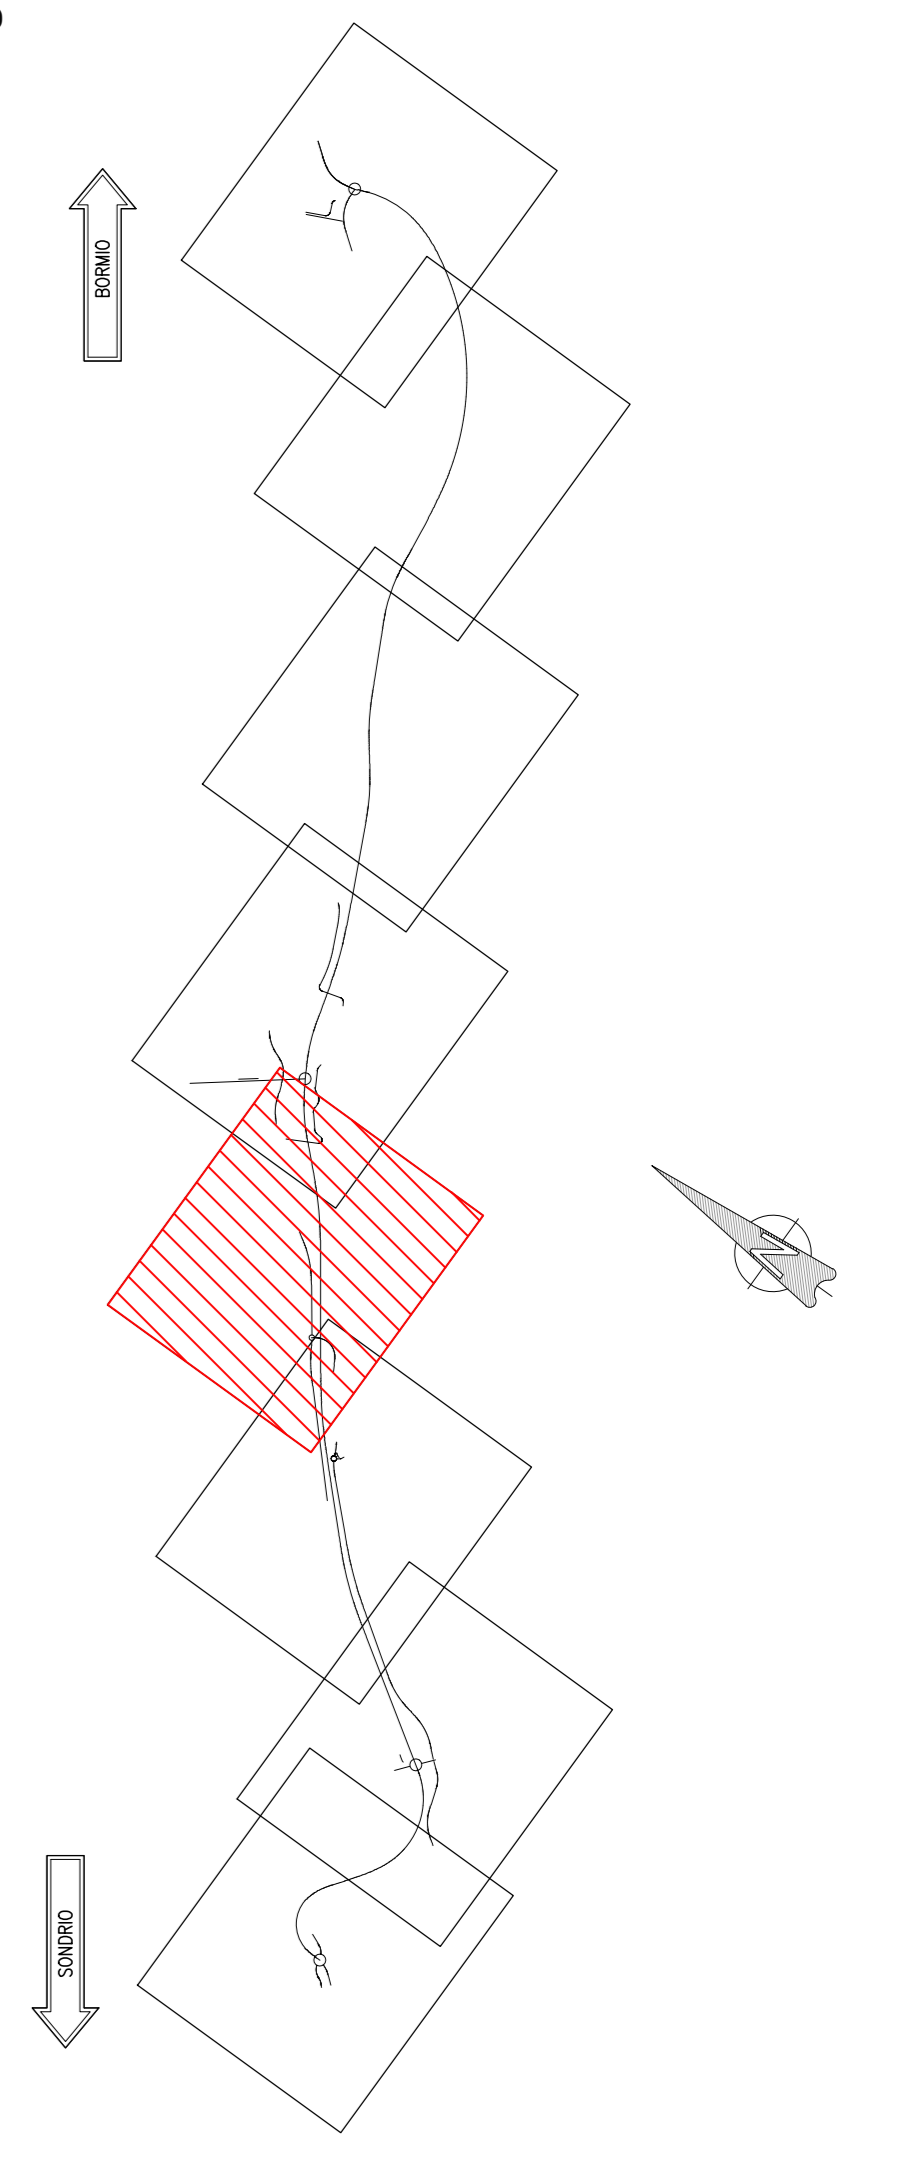

ANAS S.p.A.
Direzione Progettazione e Realizzazione Lavori

S.S. 38 - LOTTO 4: VARIANTE DI TIRANO DALLO SVINCOLO DI STAZIONA (COMPRESO) ALLO SVINCOLO DI LOVERO (CON COLLEGAMENTO ALLA DOGANA DI POSCHIAVO)
S.S. 38 - LOTTO 4: NODO DI TIRANO - TRATTA "A" (SVINCOLO DI BIANZONE - SVINCOLO LA GANDA) E TRATTA "B" (SVINCOLO LA GANDA - CAMPONE IN TIRANO)

PROGETTO ESECUTIVO

STUDIO CORONA Ing. Stefano Vanni Arch. Roberto Vanni	ING. SENATO DEL PIRELLA Ing. Roberto Del Ponte Arch. Roberto Frattini	ECOPLAN Arch. Roberto Frattini Ing. Gaetano Ranieri	EC Ing. Gaetano Ranieri
UNING Ing. Gaetano Ranieri Arch. Roberto Frattini	SETAC Prof. Ing. Luigi Morini	ARKE' Ing. Gaetano Ranieri	DOTT. G. G. G. G. GIANLO GALLI

VISTO IL RESPONSABILE DEL PROCEDIMENTO Dot. Ing. Gaetano LUCROSO	RESPONSABILE DELL'INTEGRAZIONE DELLE PRESTAZIONI QUALIFICATIVE Ing. Valerio BAILETTI	GEOLOGO Dott. Luca Forlani	IL COORDINATORE DELLA SICUREZZA IN FASE DI PROGETTAZIONE Ing. Gaetano RANIERI
---	---	-------------------------------	--

AA09
A - ELABORATI GENERALI
AA - ELABORATI GENERALI
PLANIMETRIA SU FOTOMOSAICO - TAV. 04 DI 08

CODICE PROGETTO	NOME FILE	REVISIONE	SCALA:
AA09 - T00EG00GENPL04_B.dwg			
PROGETTO	LIV. PROJ.	N. PROJ.	
M1324	E	1801	
CODICE ELAB.	T00EG00GENPL04	B	1:1000

REV.	DESCRIZIONE	DATA	REDDATTO	VERIFICATO	APPROVATO
C					
B	EMMISSIONE A SEGUITO DI STRUTTORA ANAS	Febbraio 2020	ING. LUCREZIA POLI	ING. GAETANO RANIERI	ING. VALERIO BAILETTI
A	EMMISSIONE	Febbraio 2019	ING. LUCREZIA POLI	ING. FABRIZIO BAILETTI	ING. VALERIO BAILETTI