


KEYPLAN  
SCALA 1:25.000

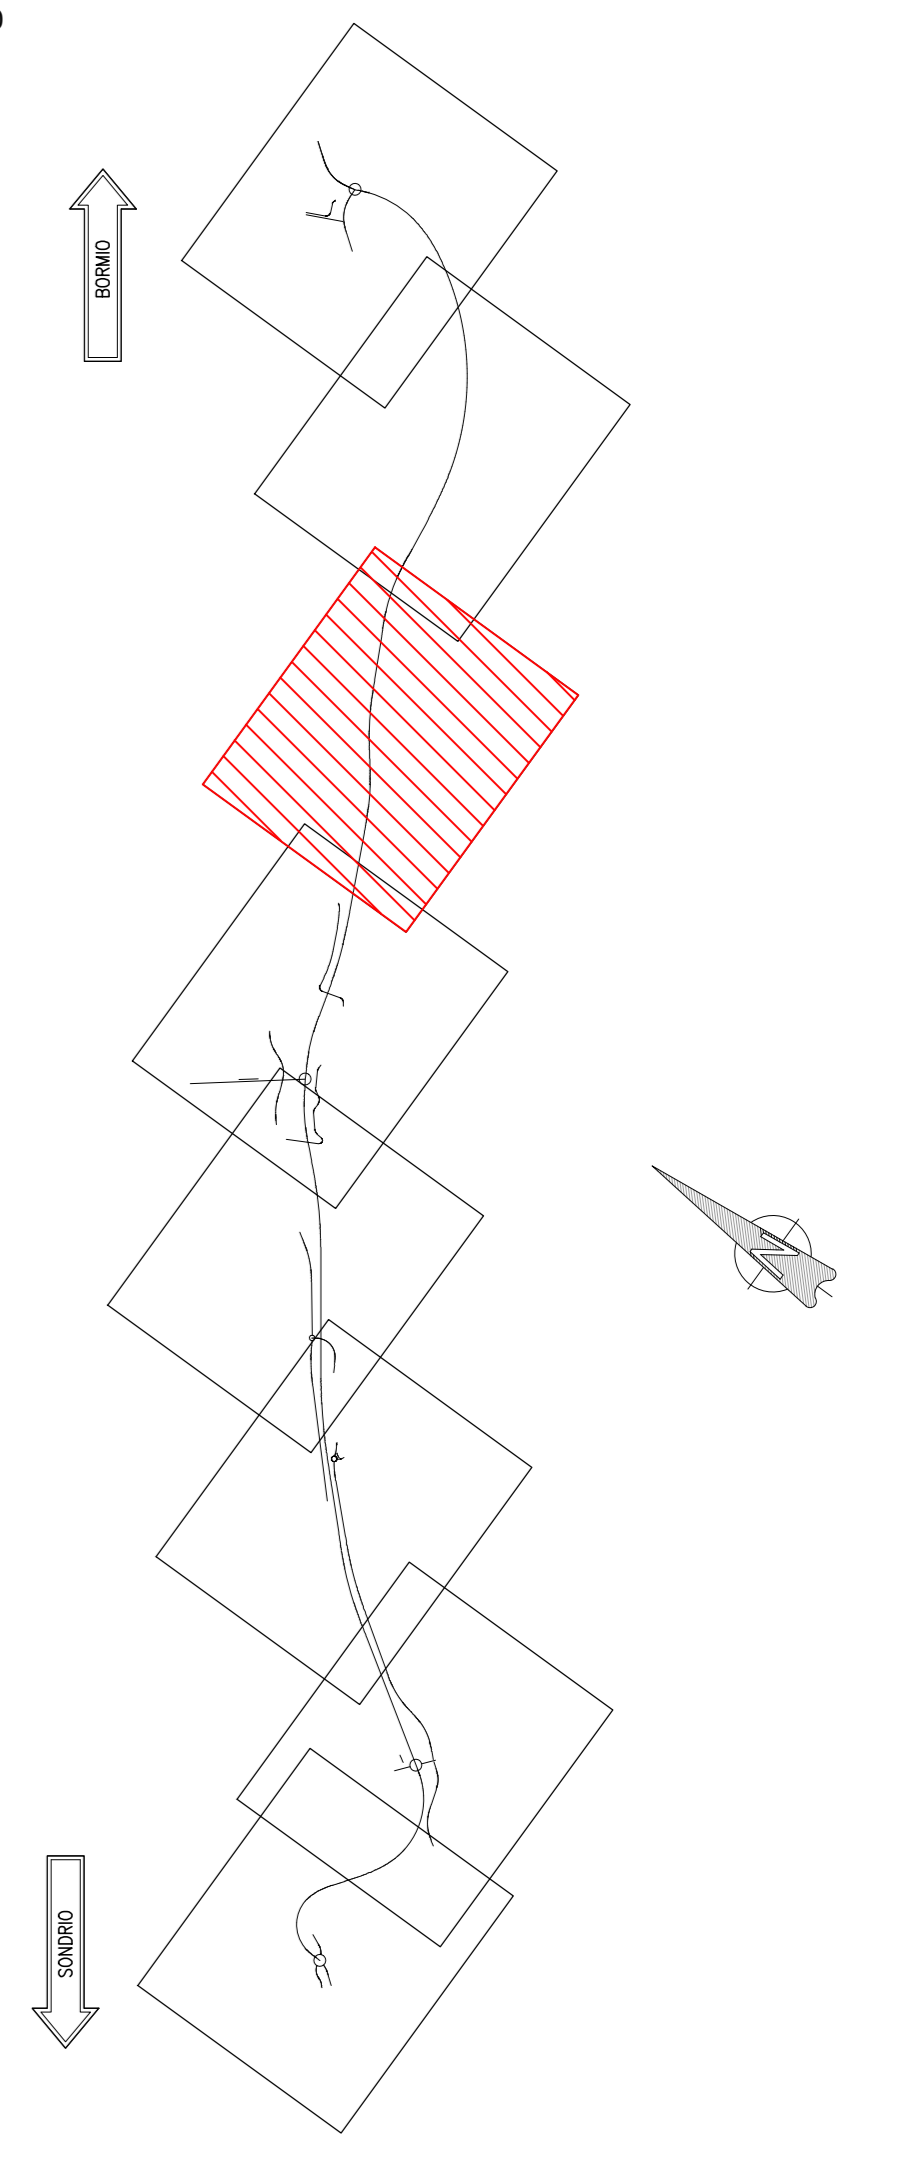

**ANAS S.p.A.**  
Direzione Progettazione e Realizzazione Lavori

S.S. 38 - LOTTO 4: VARIANTE DI TIRANO DALLO SVINCOLO DI STAZZONA (COMPRESO) ALLO SVINCOLO DI LOVERO (CON COLLEGAMENTO ALLA DOGANA DI POSCHIAVO)  
S.S. 38 - LOTTO 4: NODO DI TIRANO - TRATTA "A" (SVINCOLO DI BIANZONE - SVINCOLO LA GANDA) E TRATTA "B" (SVINCOLO LA GANDA - CAMPONE IN TIRANO)

**PROGETTO ESECUTIVO**

<b>STUDIO CORONA</b> Ing. Stefano Vanni Arch. Roberto Vanni	<b>ING. SENATO DEL PICE</b> Ing. Roberto Del Ponte Arch. Roberto Pice	<b>ECOPLAN</b> Arch. Roberto Pice Ing. Roberto Pice	<b>EC</b> Ing. Roberto Pice
<b>CONSORZIO UNING GA&amp;M</b> Prof. Ing. Matteo Garini	<b>SETAC</b> Prof. Ing. Luigi Moroni	<b>ARKE</b> Ing. Giancarlo Argenti	<b>DOTT. GIORGIO GALLI</b> Dott. Gior. Dario Galle

VISTO IL RESPONSABILE DEL PROCEDIMENTO Dott. Ing. Giancarlo LUCASO	RESPONSABILE DELL'INTEGRAZIONE DELLE PRESTAZIONI QUALIFICAZIONE Ing. Valerio BAILETTI	GEOLOGO Dott. Luca Forcella BAILETTI	IL COORDINATORE DELLA SICUREZZA IN FASE DI PROGETTAZIONE Ing. Gaetano RANERI
-----------------------------------------------------------------------	------------------------------------------------------------------------------------------	-----------------------------------------	---------------------------------------------------------------------------------

**AA11**  
**A - ELABORATI GENERALI**  
**AA - ELABORATI GENERALI**  
PLANIMETRIA SU FOTOMOSAICO - TAV. 06 DI 08

CODICE PROGETTO	NOME FILE	REVISIONE	SCALA:
M1324	AA11 - T00EG00GENP06_B.dwg	B	1:1000

PROGETTO	LIV. PROJ.	N. PROJ.	DATA	REDAZIONE	VERIFICAZIONE	APPROVAZIONE
M1324	E	1801	Febbraio 2020	ING. LUIGIA POLI	ING. GAETANO RANERI	ING. VALERIO BAILETTI
REV.	DESCRIZIONE	DATA	REDAZIONE	VERIFICAZIONE	APPROVAZIONE	
A	EMMISSIONE A SEGUITO DI ISTRUTTORIA ANAS	Febbraio 2019	ING. LUIGIA POLI	ING. FABRIZIO BAILETTI	ING. VALERIO BAILETTI	